




SERVICE DE LA PLANIFICATION
DE L'AMÉNAGEMENT ET
DE L'ENVIRONNEMENT

RÈGLEMENT DE L'ARRONDISSEMENT DE LA CITÉ-LIMOILOU SUR L'URBANISME
ANNEXE I - ZONAGE
EXTRAIT DU PLAN CA1Q11Z01

Date du plan : 2024-07-18
No du règlement : R.C.A.1V.Q. 520
Préparé par : S.R.

No du plan : RCA1VQ520A01
Échelle : 1:1 669

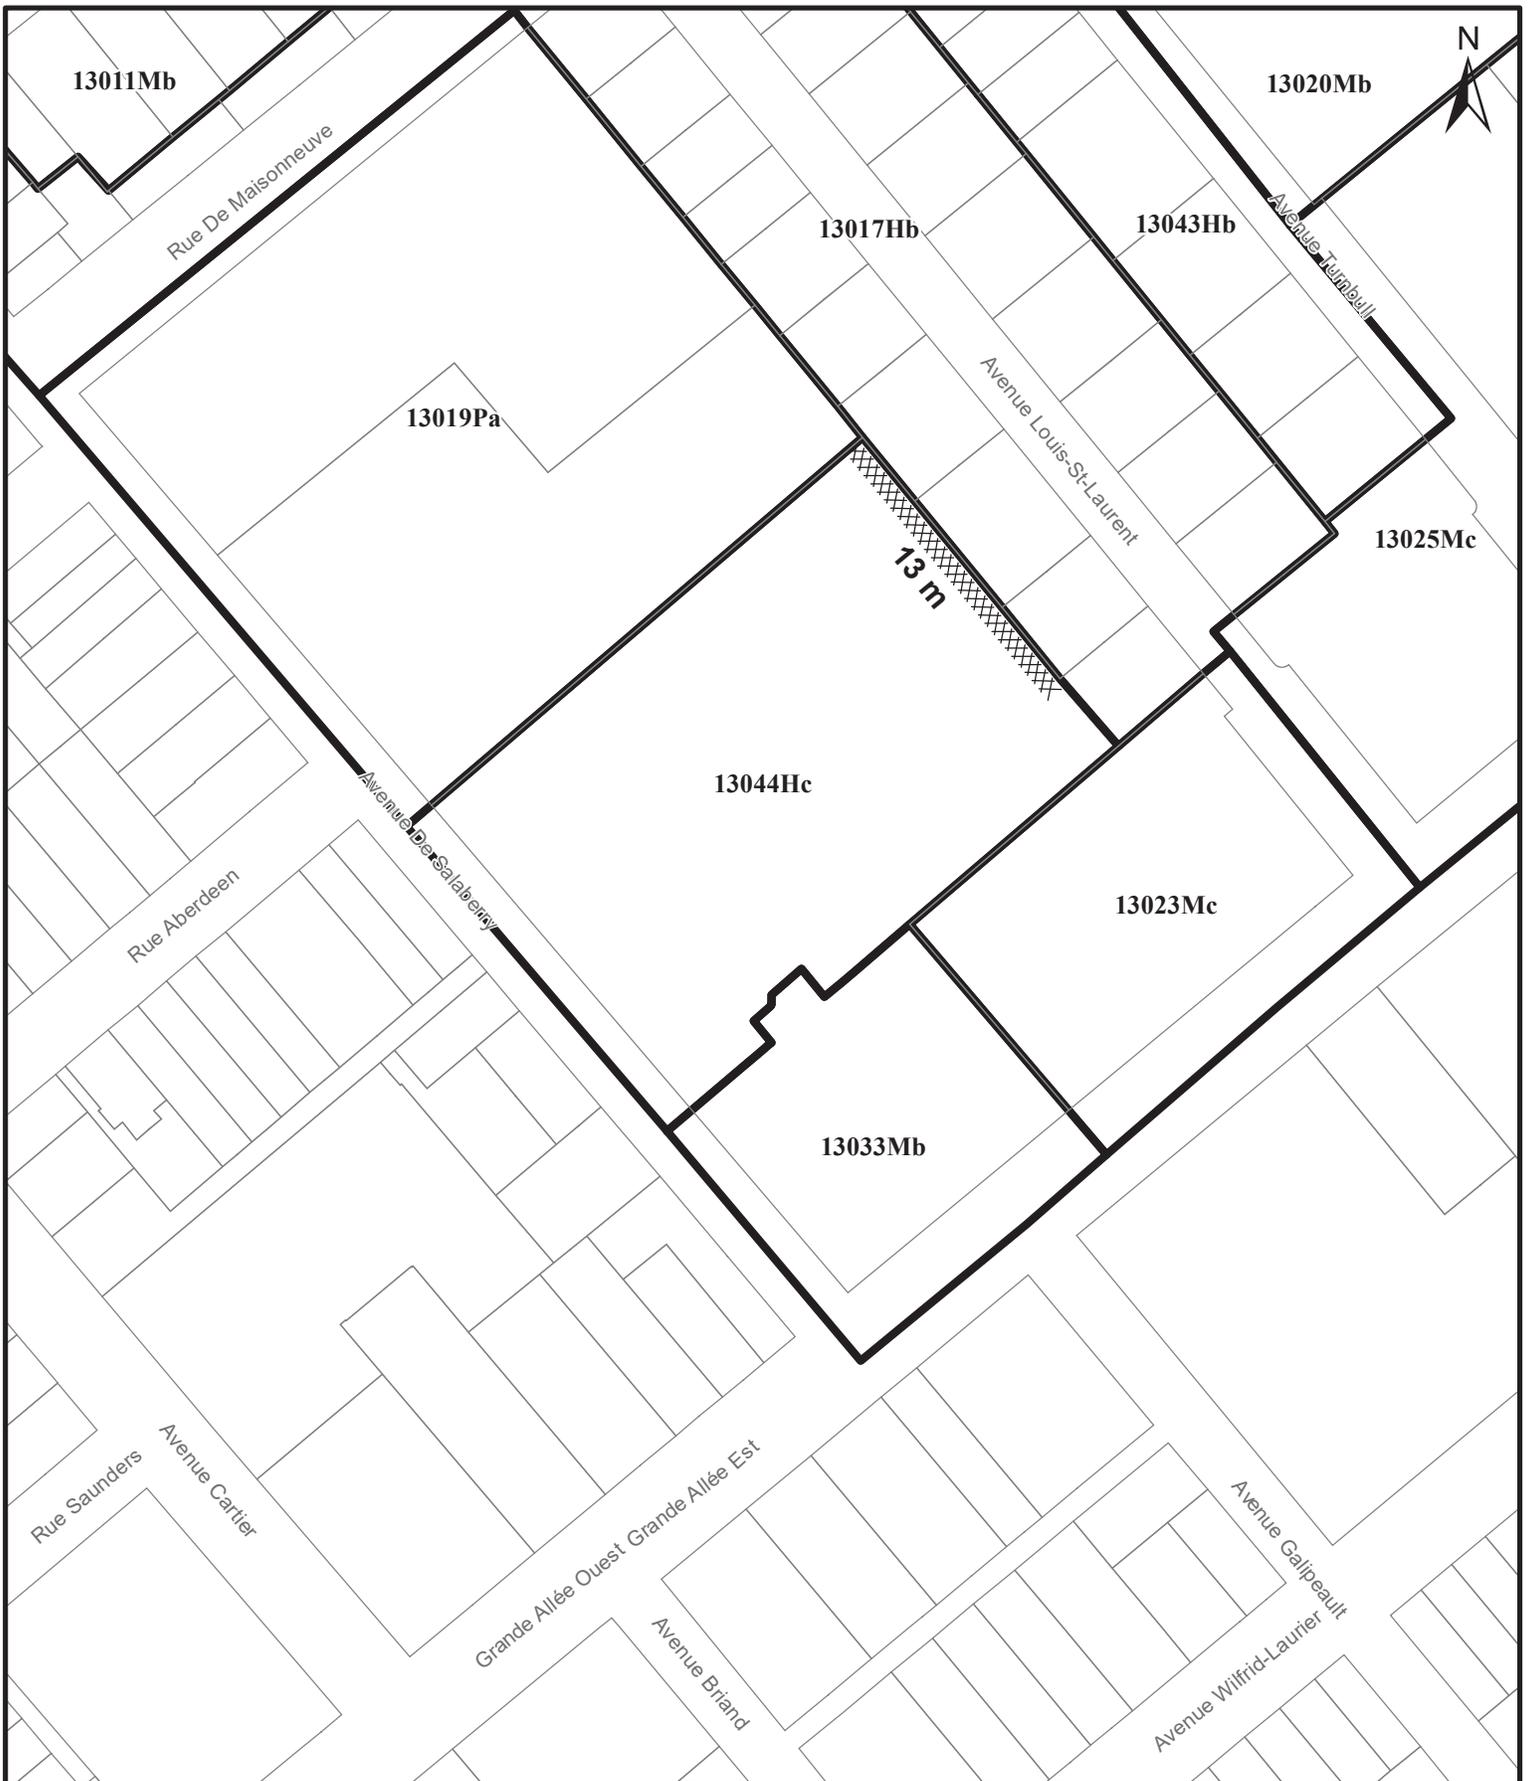


SERVICE DE LA PLANIFICATION
DE L'AMÉNAGEMENT ET
DE L'ENVIRONNEMENT

RÈGLEMENT DE L'ARRONDISSEMENT DE LA CITÉ-LIMOILOU SUR L'URBANISME
ANNEXE I - ZONAGE
EXTRAIT DU PLAN CA1Q13Z01

Date du plan : 2024-07-11
No du règlement : R.C.A.1V.Q.520
Préparé par : S.R.

No du plan : RCA1VQ520A02
Échelle : 1:1 500

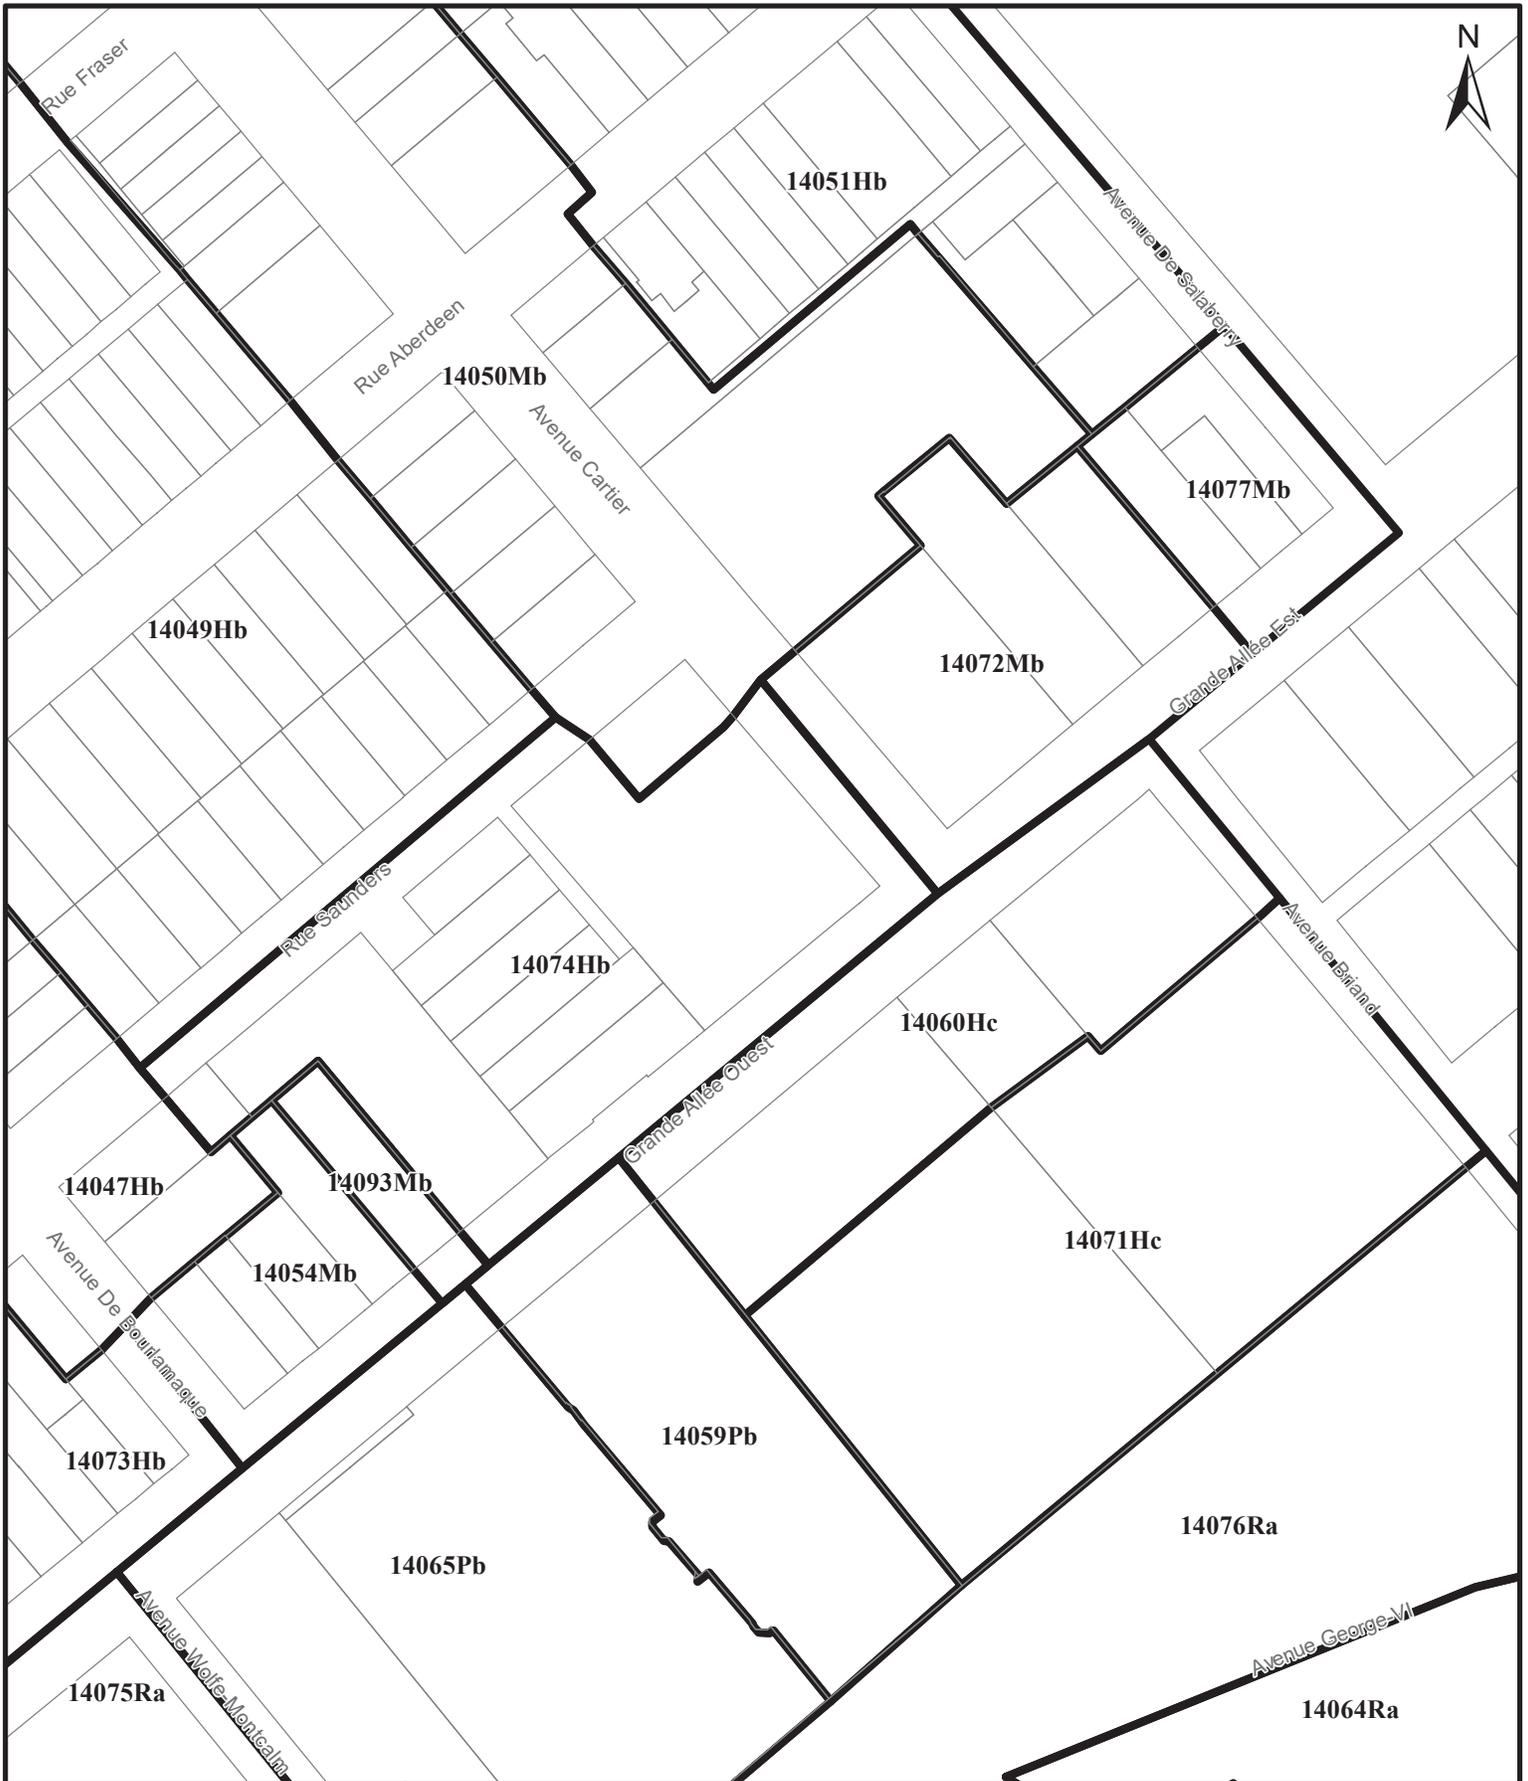

SERVICE DE LA PLANIFICATION
DE L'AMÉNAGEMENT ET
DE L'ENVIRONNEMENT

RÈGLEMENT DE L'ARRONDISSEMENT DE LA CITÉ-LIMOILOU SUR L'URBANISME
ANNEXE I - ZONAGE
EXTRAIT DU PLAN CA1Q14Z01

Date du plan : 2024-07-11
No du règlement : R.C.A.1V.Q.520
Préparé par : S.R.

No du plan : RCA1VQ520A03
Échelle : 1:1 500