


DOCUMENT NUMÉRO 33

**PARTIE DU TERRITOIRE FORMÉE DU LOT NUMÉRO 1 213 457
DU CADASTRE DU QUÉBEC**

PLAN DE CONSTRUCTION OU DE MODIFICATION

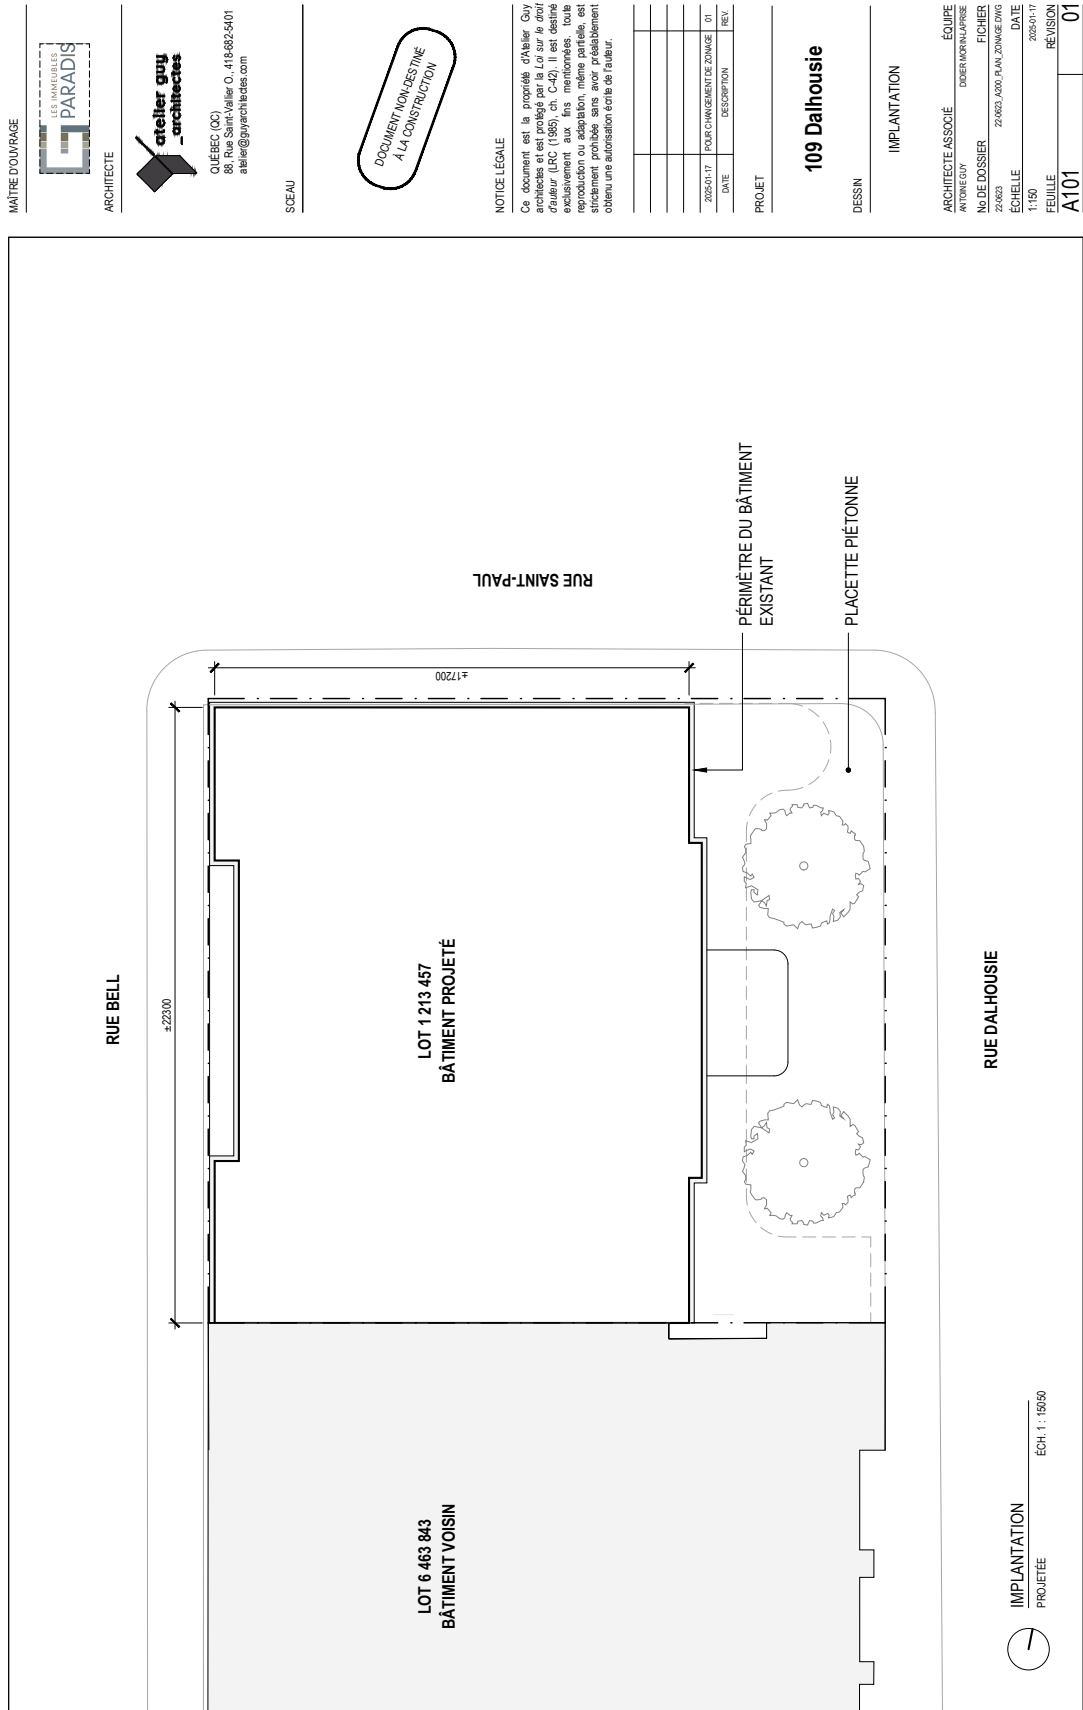

SERVICE DE LA PLANIFICATION
DE L'AMÉNAGEMENT ET
DE L'ENVIRONNEMENT


ANNEXE VI

LOT NUMÉRO 1 213 457 - PLANS DE CONSTRUCTION APPROUVÉS

No du règlement : R.C.A.1V.Q. 4

Préparé par : S.R.

No du plan : RCA1VQ4PC34a

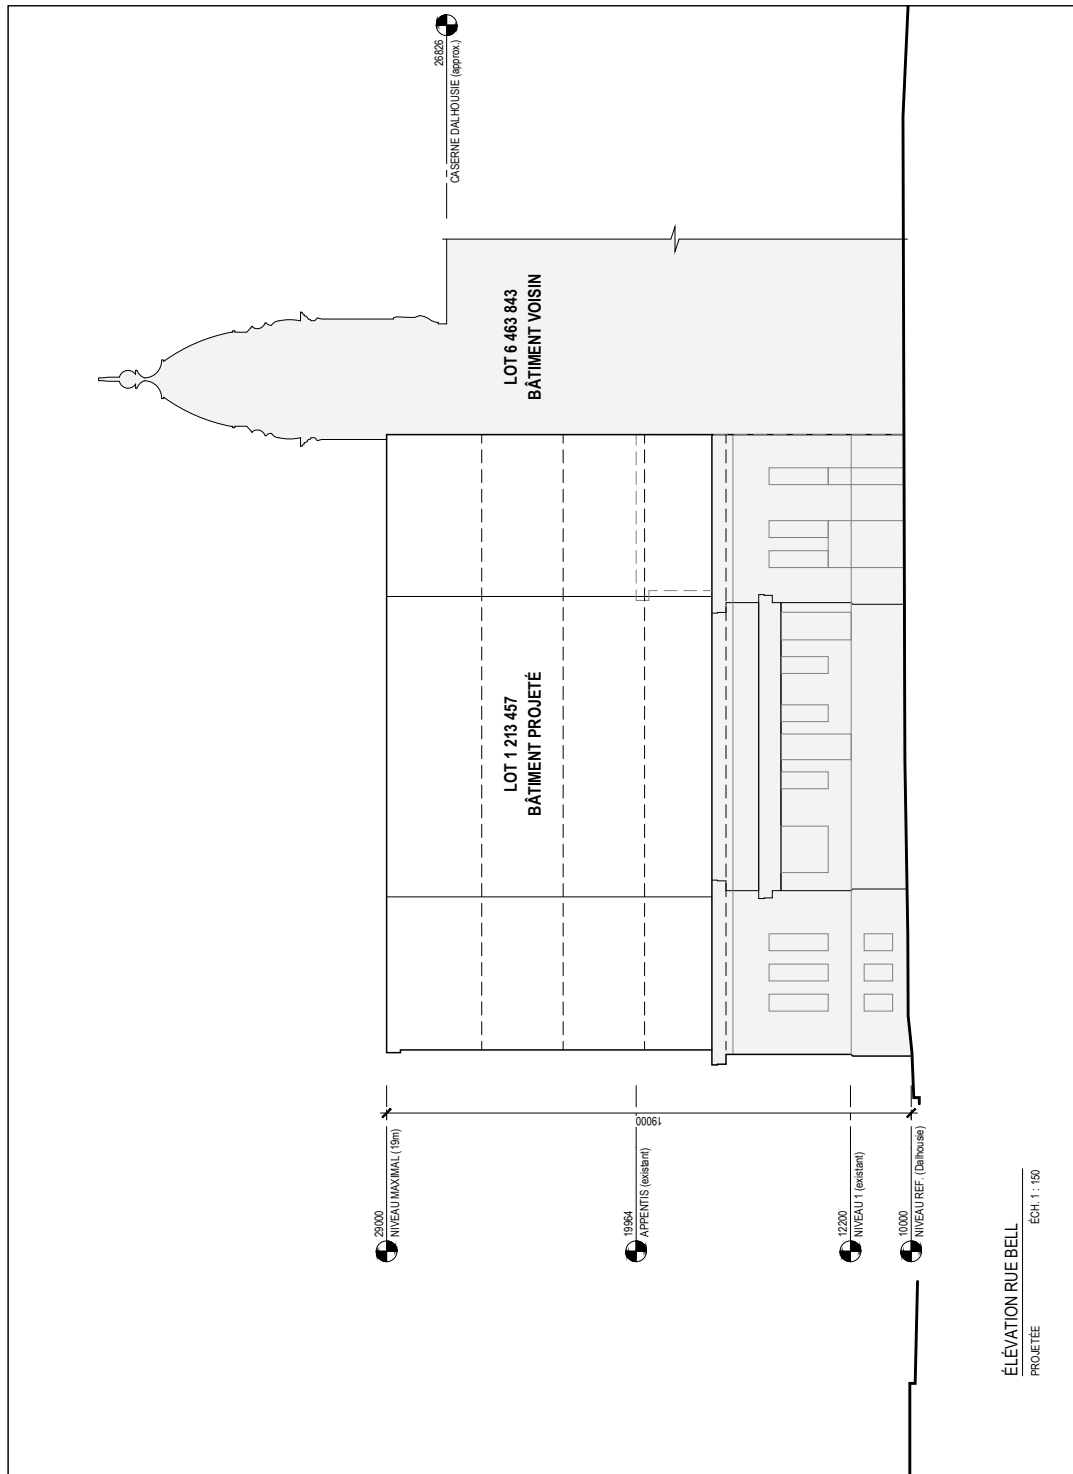

MAÎTRE D'OUVRAGE
ARCHITECTE
SCEAU



QUÉBEC (QC)
88 Rue Saint-Vallier O. 418-882-5401
atelier@guyarchitectes.com

DOCUMENT NON DESTINÉ
À LA CONSTRUCTION

NOTICE LEGALE

Ce document est la propriété d'Atelier Guy architectes et est protégé par la Loi sur le droit d'auteur (LDC (1859), art. C42). Il est destiné à l'usage exclusif du client et sa reproduction ou adaptation, même partielle, est strictement prohibée sans avoir préalablement obtenu une autorisation écrite de l'auteur.

2025-01-17	POUR CHANGEMENT DE ZONAGE	01
DATE	DESCRIPTION	REV.

PROJET

109 Dalhousie

DESSIN

ÉLEVATION RUE BELL

ARCHITECTE ASSOCIÉ	ÉQUIPE
ANTHONY GUY	DOSSIER MORNA LAPRISSE
No DE DOSSIER	FICHIER
22-023	22-023_A301_PLAN_ZONAGE.DWG
ÉCHELLE	DATE
1:150	2025-01-17
FEUILLE	REVISION
A301	01