


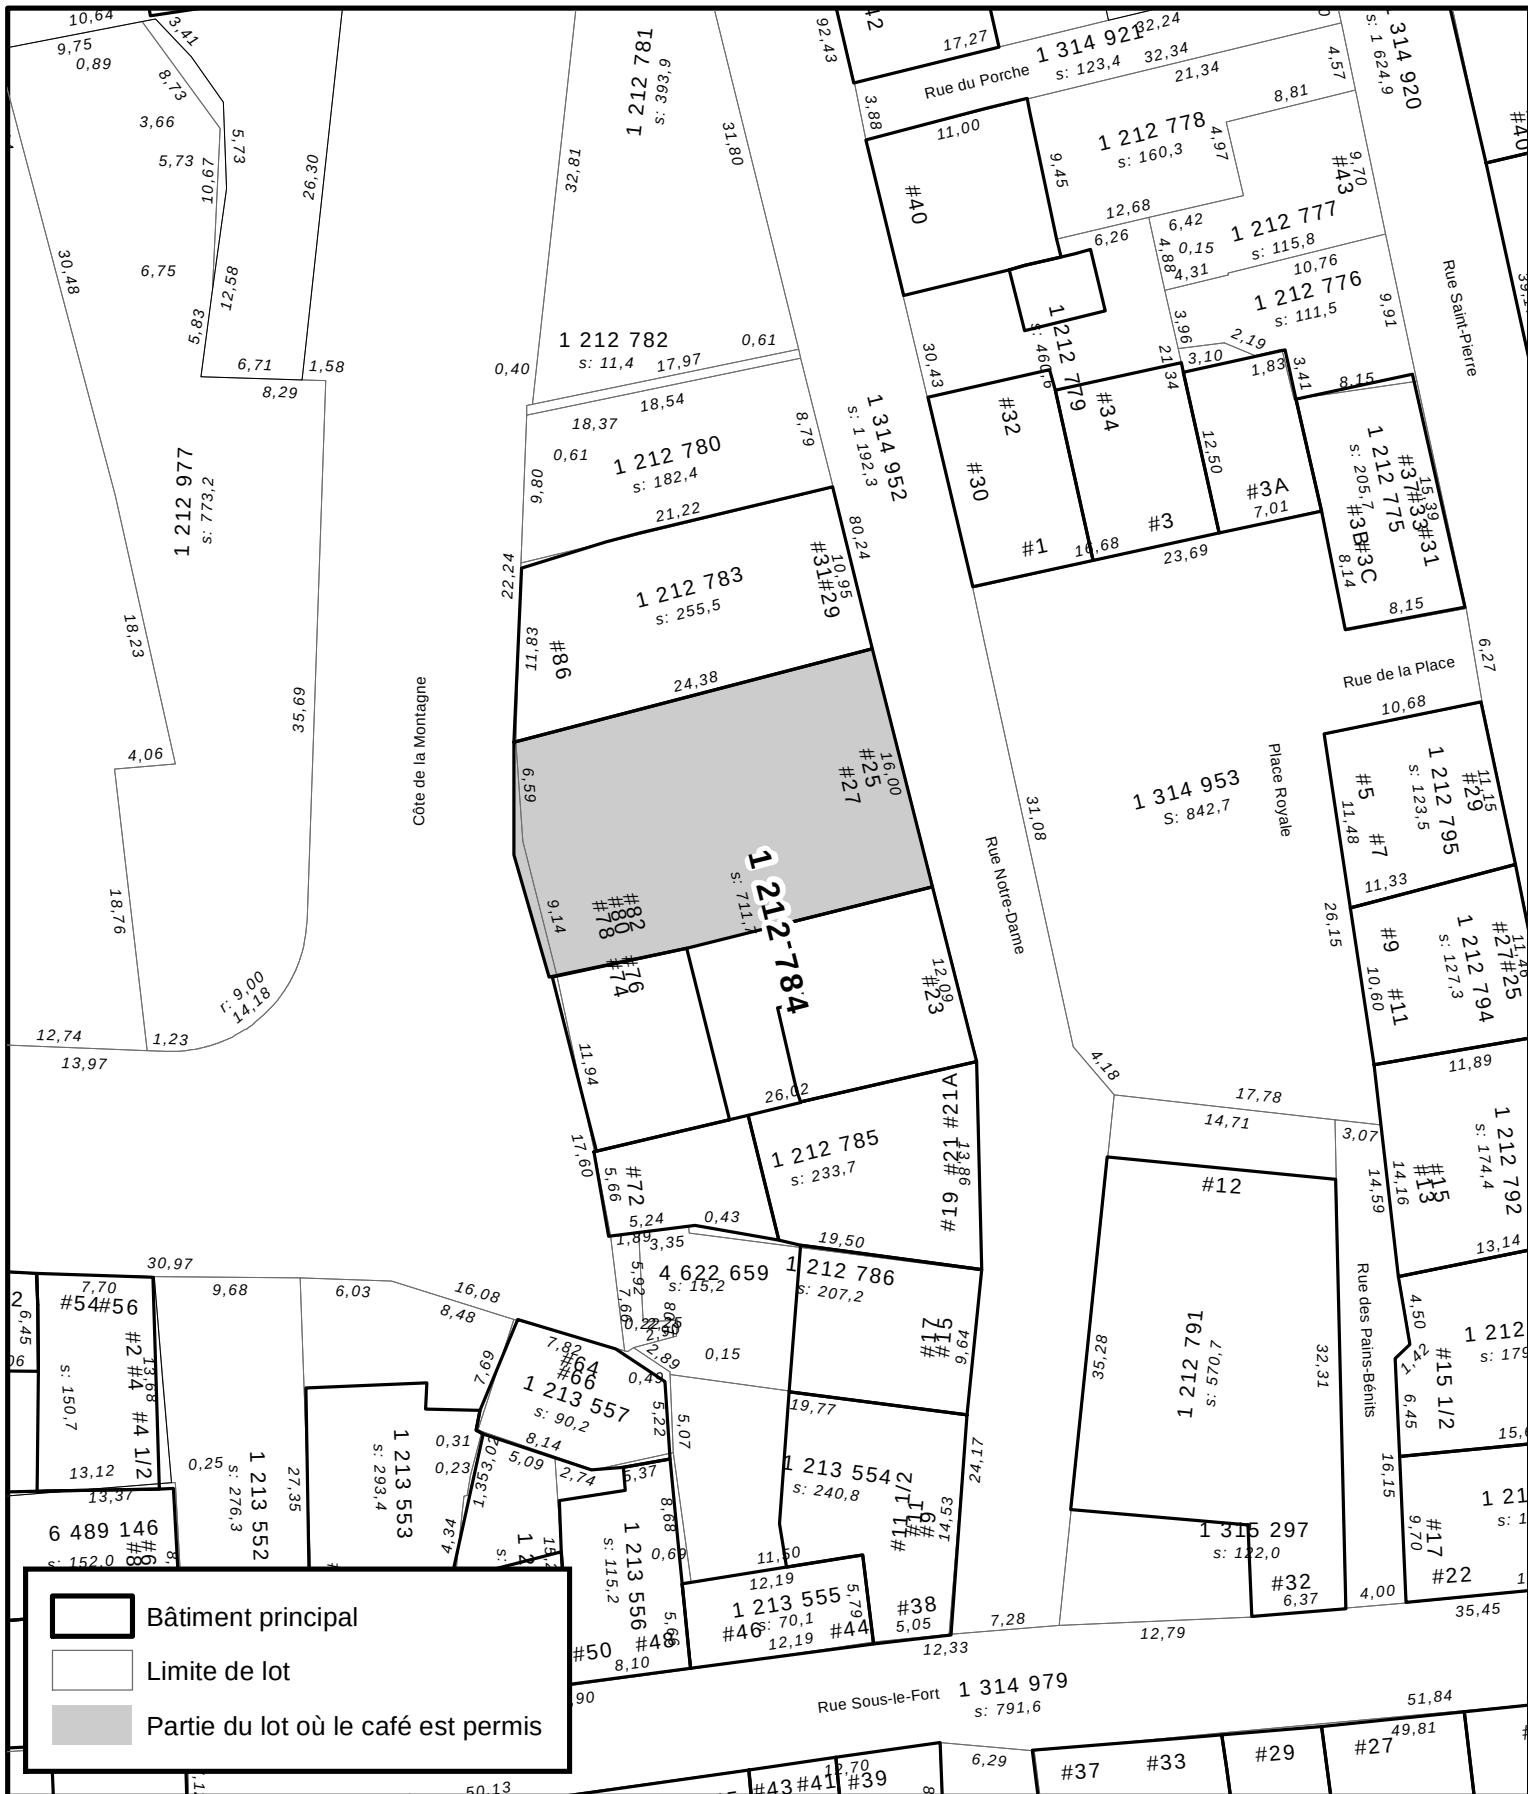

ANNEXE IX UTILISATION TEMPORAIRE - PARTIE DU LOT 1 212 784

Date du plan : 2024-12-20
No du règlement : R.C.A.1V.Q.4
Préparé par : S.R.

No du plan : RCA1VQ4UT18
Échelle : 1:500



SERVICE DE LA PLANIFICATION
DE L'AMÉNAGEMENT ET
DE L'ENVIRONNEMENT