


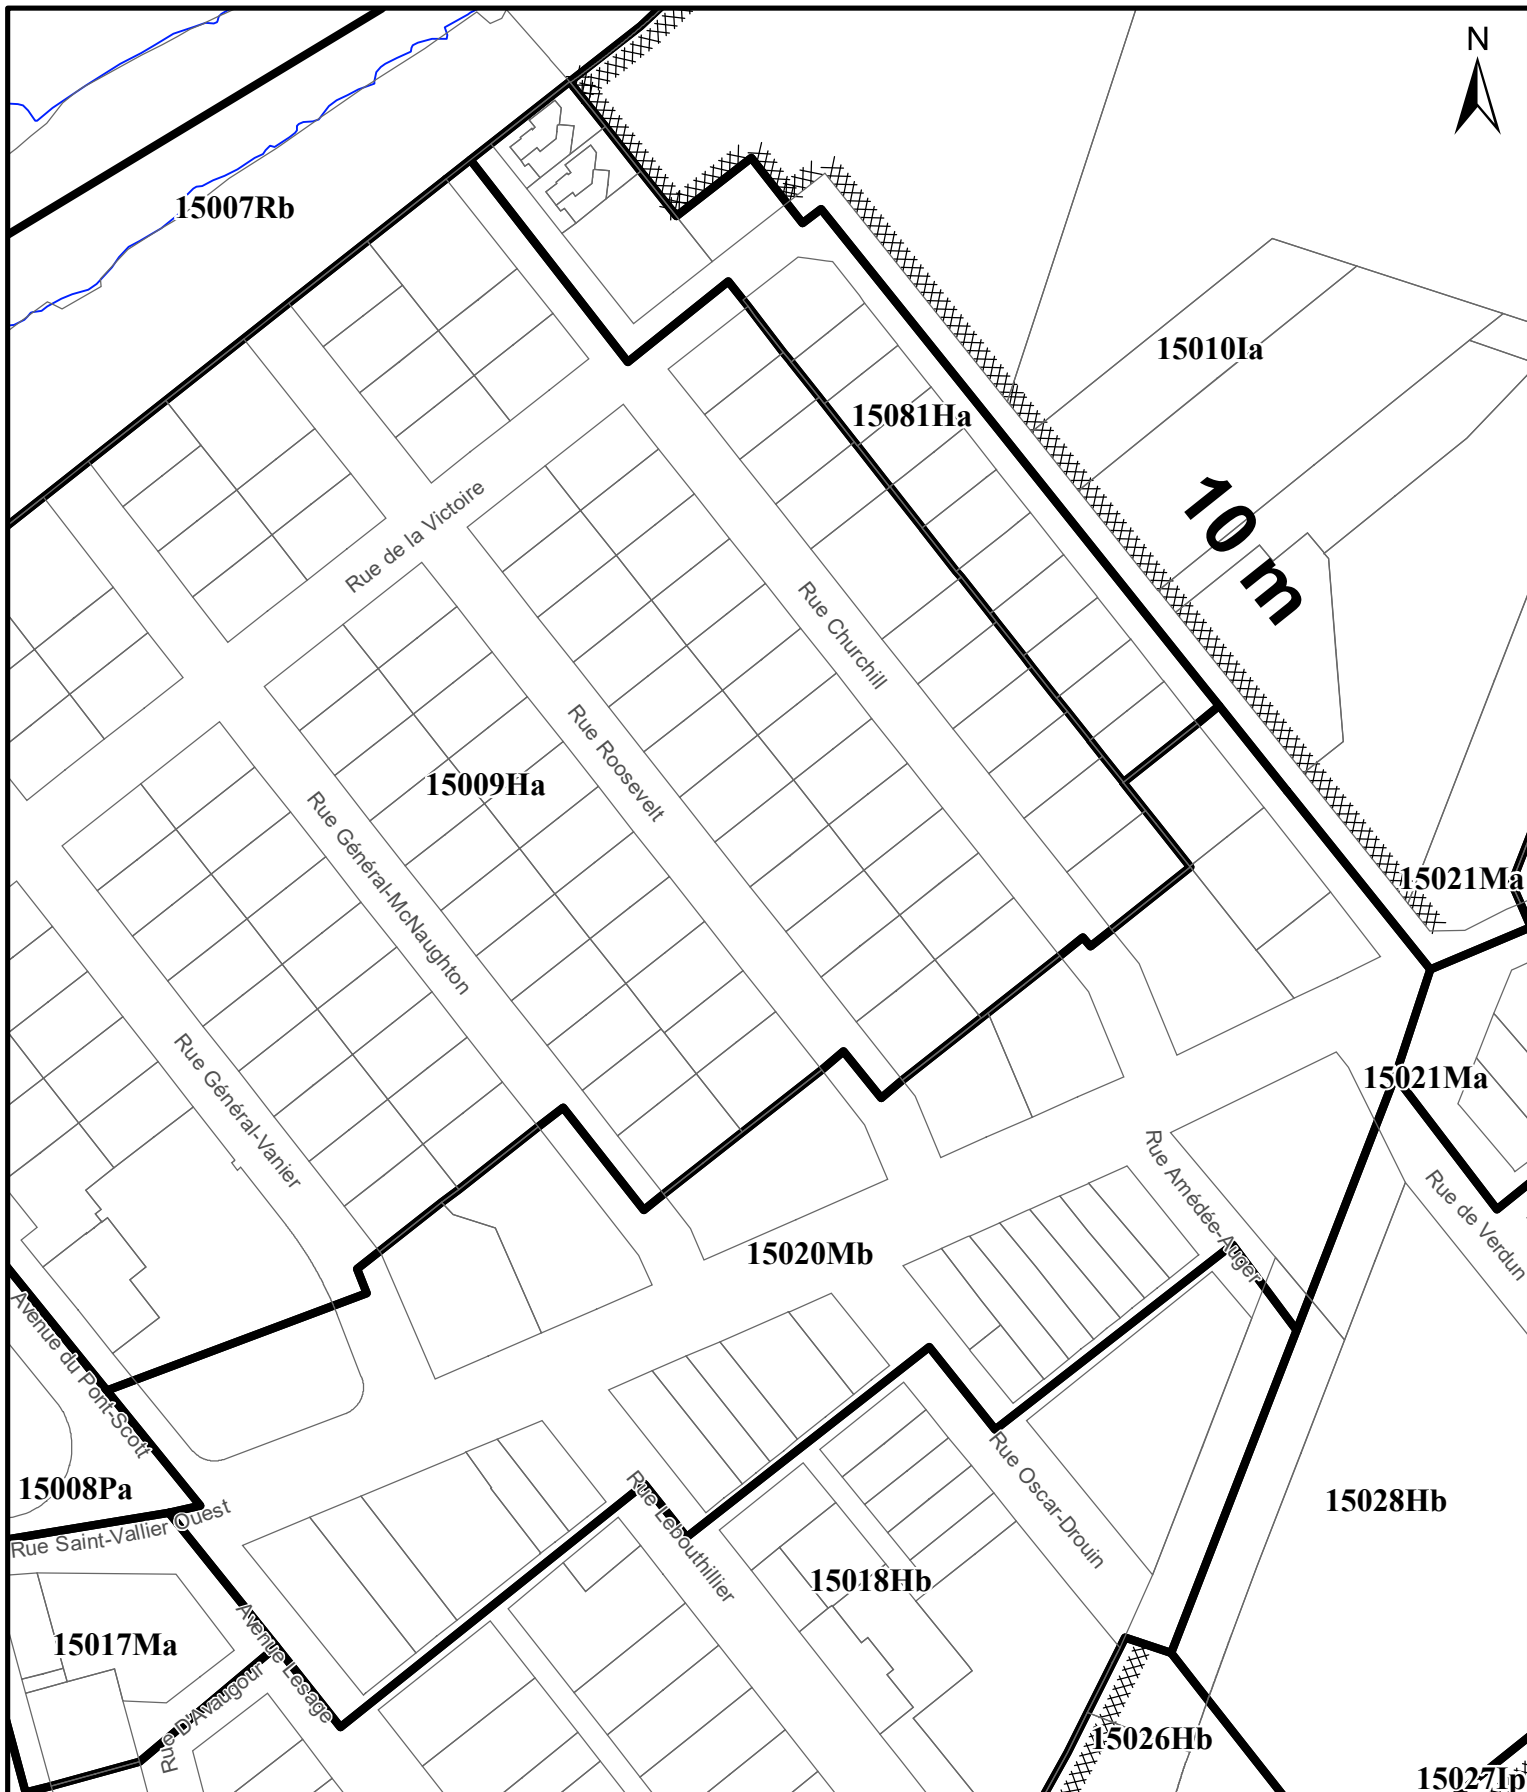

SERVICE DE LA PLANIFICATION
DE L'AMÉNAGEMENT ET
DE L'ENVIRONNEMENT

RÈGLEMENT DE L'ARRONDISSEMENT DE LA CITÉ-LIMOILLOU SUR L'URBANISME
ANNEXE I - ZONAGE
EXTRAIT DU PLAN CA1Q15Z01

Date du plan : 2025-01-28

No du règlement : R.C.A.IV.Q.548

Préparé par : S.R.

No du plan : RCA1VQ548A01

Échelle : 1:1 610