


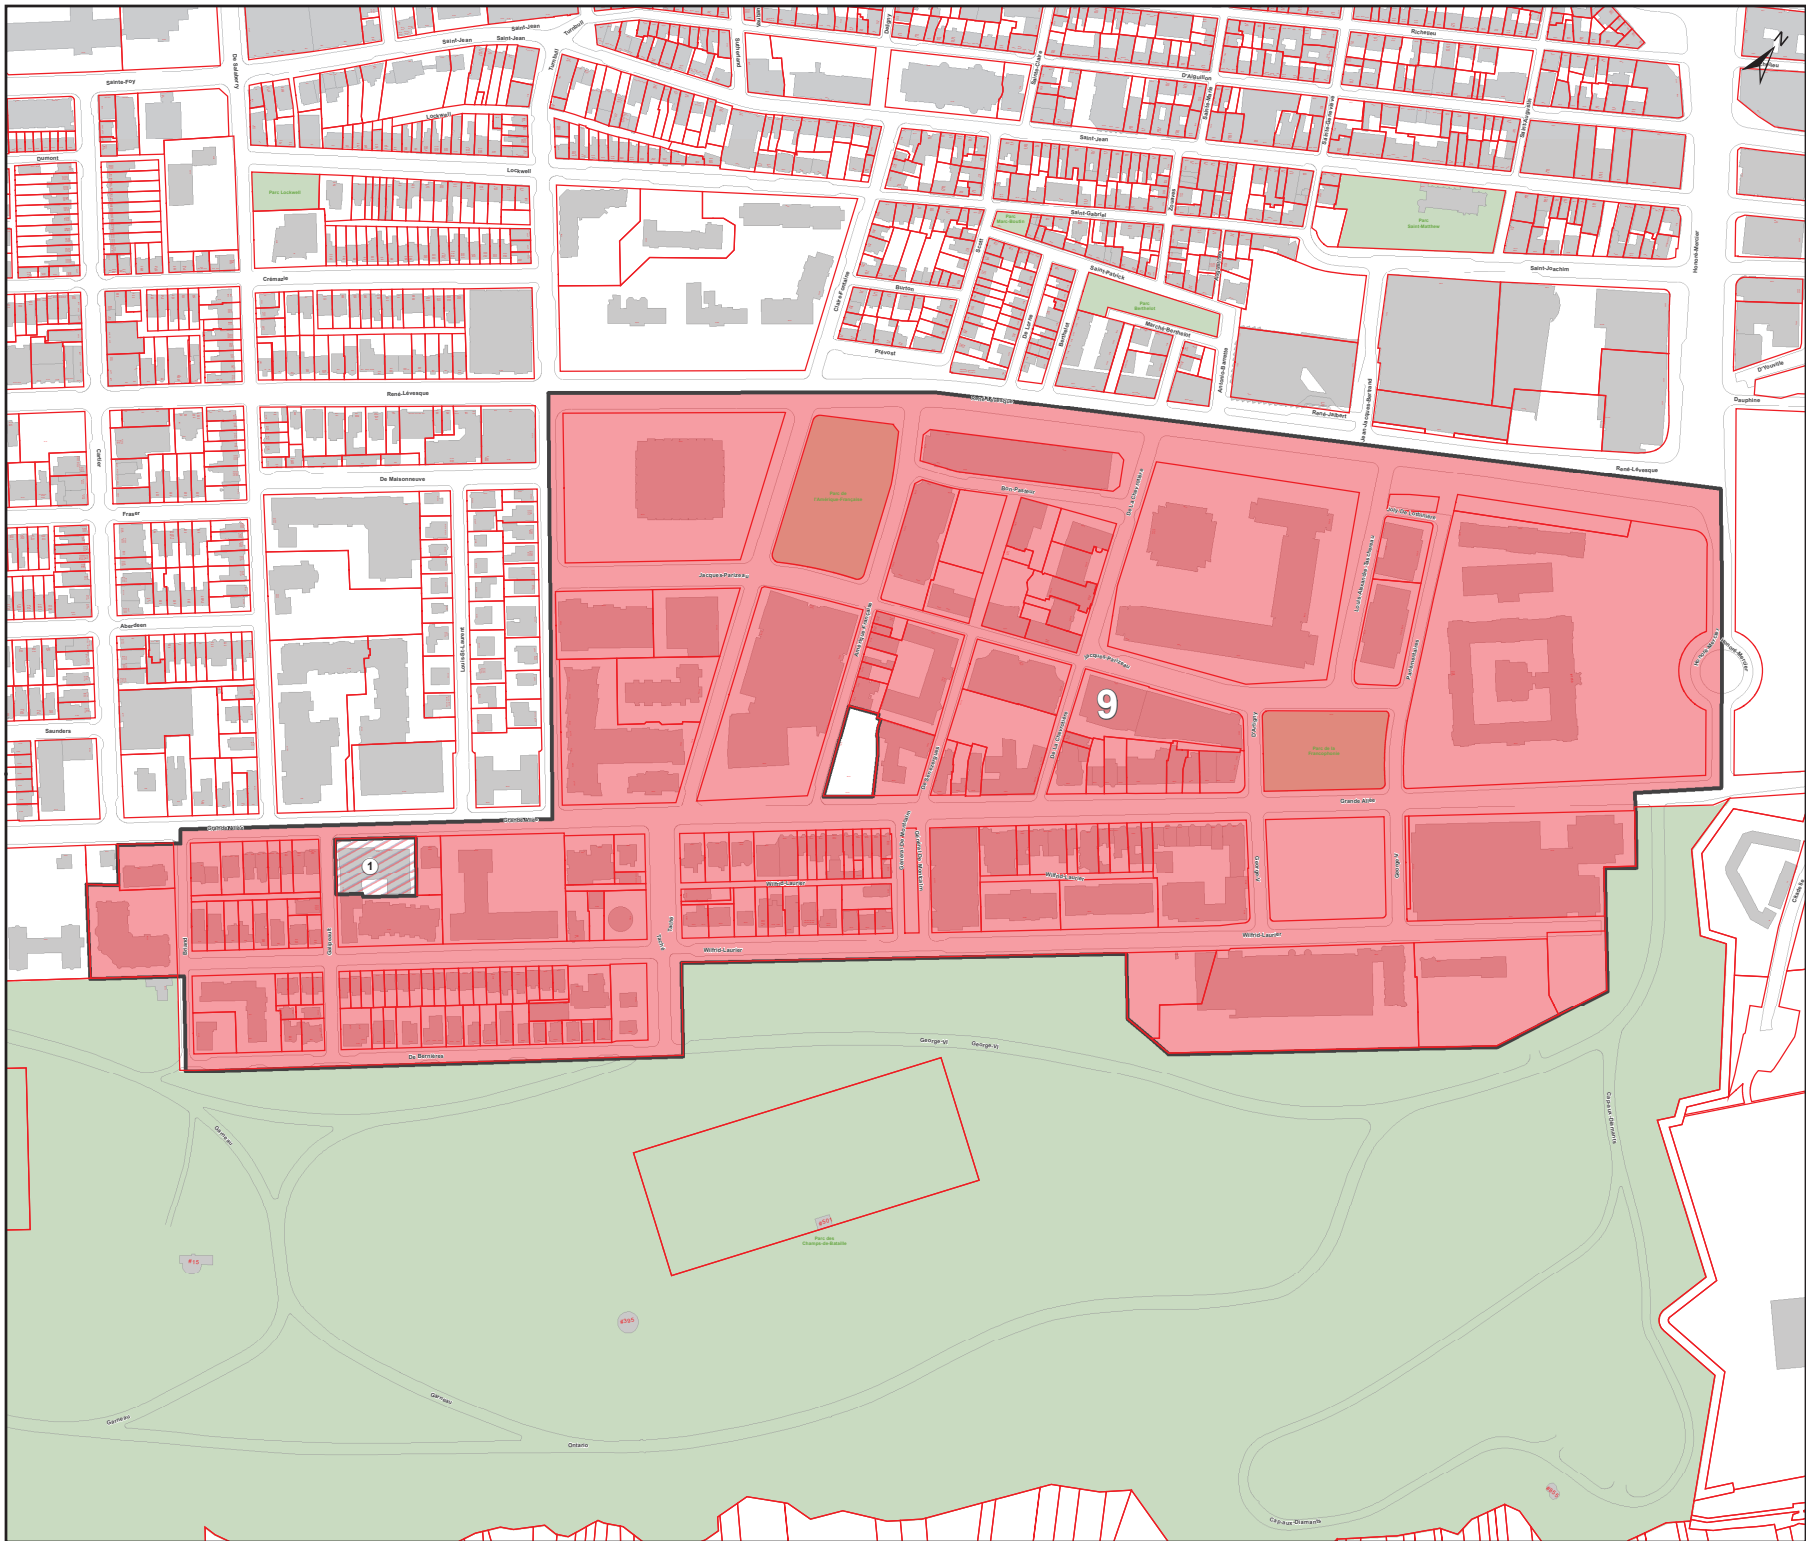

**Zone de permis de
stationnement**

■ Zone 9
▨ Règles spécifiques
① Pour renouvellement seulement
à partir du premier 1^{er} de la date
d'entrée en vigueur du règlement



R.C.A.1V.Q. 171

ANNEXE XV

**ZONE DE PERMIS
DE STATIONNEMENT**


ARRONDISSEMENT DE
LA CITÉ-LIMOILLOU

Zone de permis de stationnement



ÉCHELLE : 1:1 500

DATE: 2025-06-16

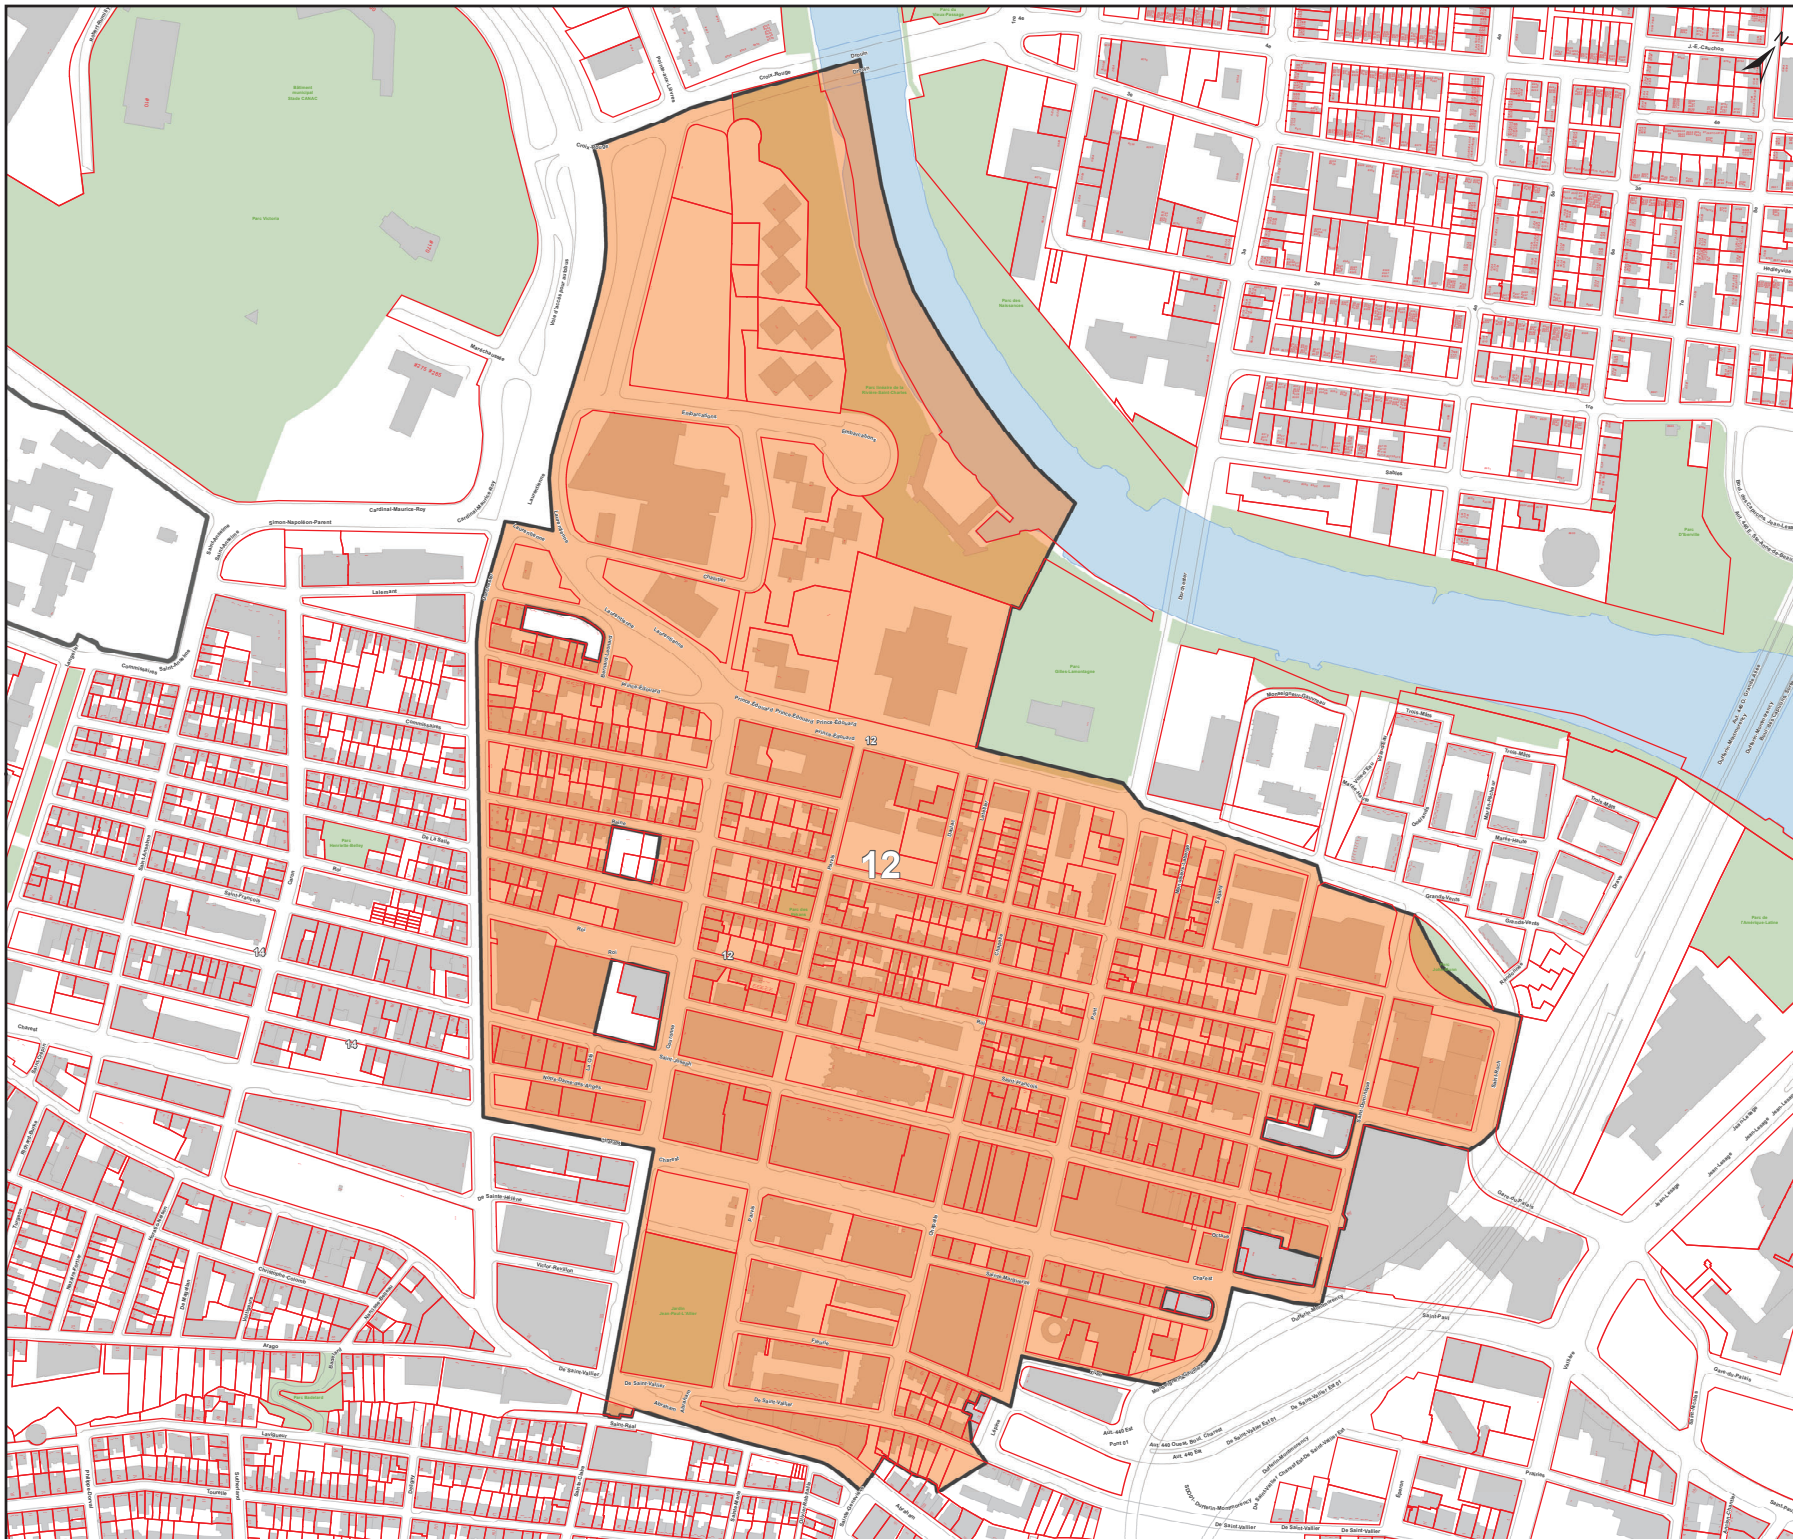



R.C.A.IV.Q. 171

ANNEXE XV

**ZONE DE PERMIS
DE STATIONNEMENT**

ARRONDISSEMENT DE
LA CITÉ-LIMOILLOU

Zone de permis de stationnement

 Zone 14

ÉCHELLE : 1:1 000

DATE: 2025-06-16

