


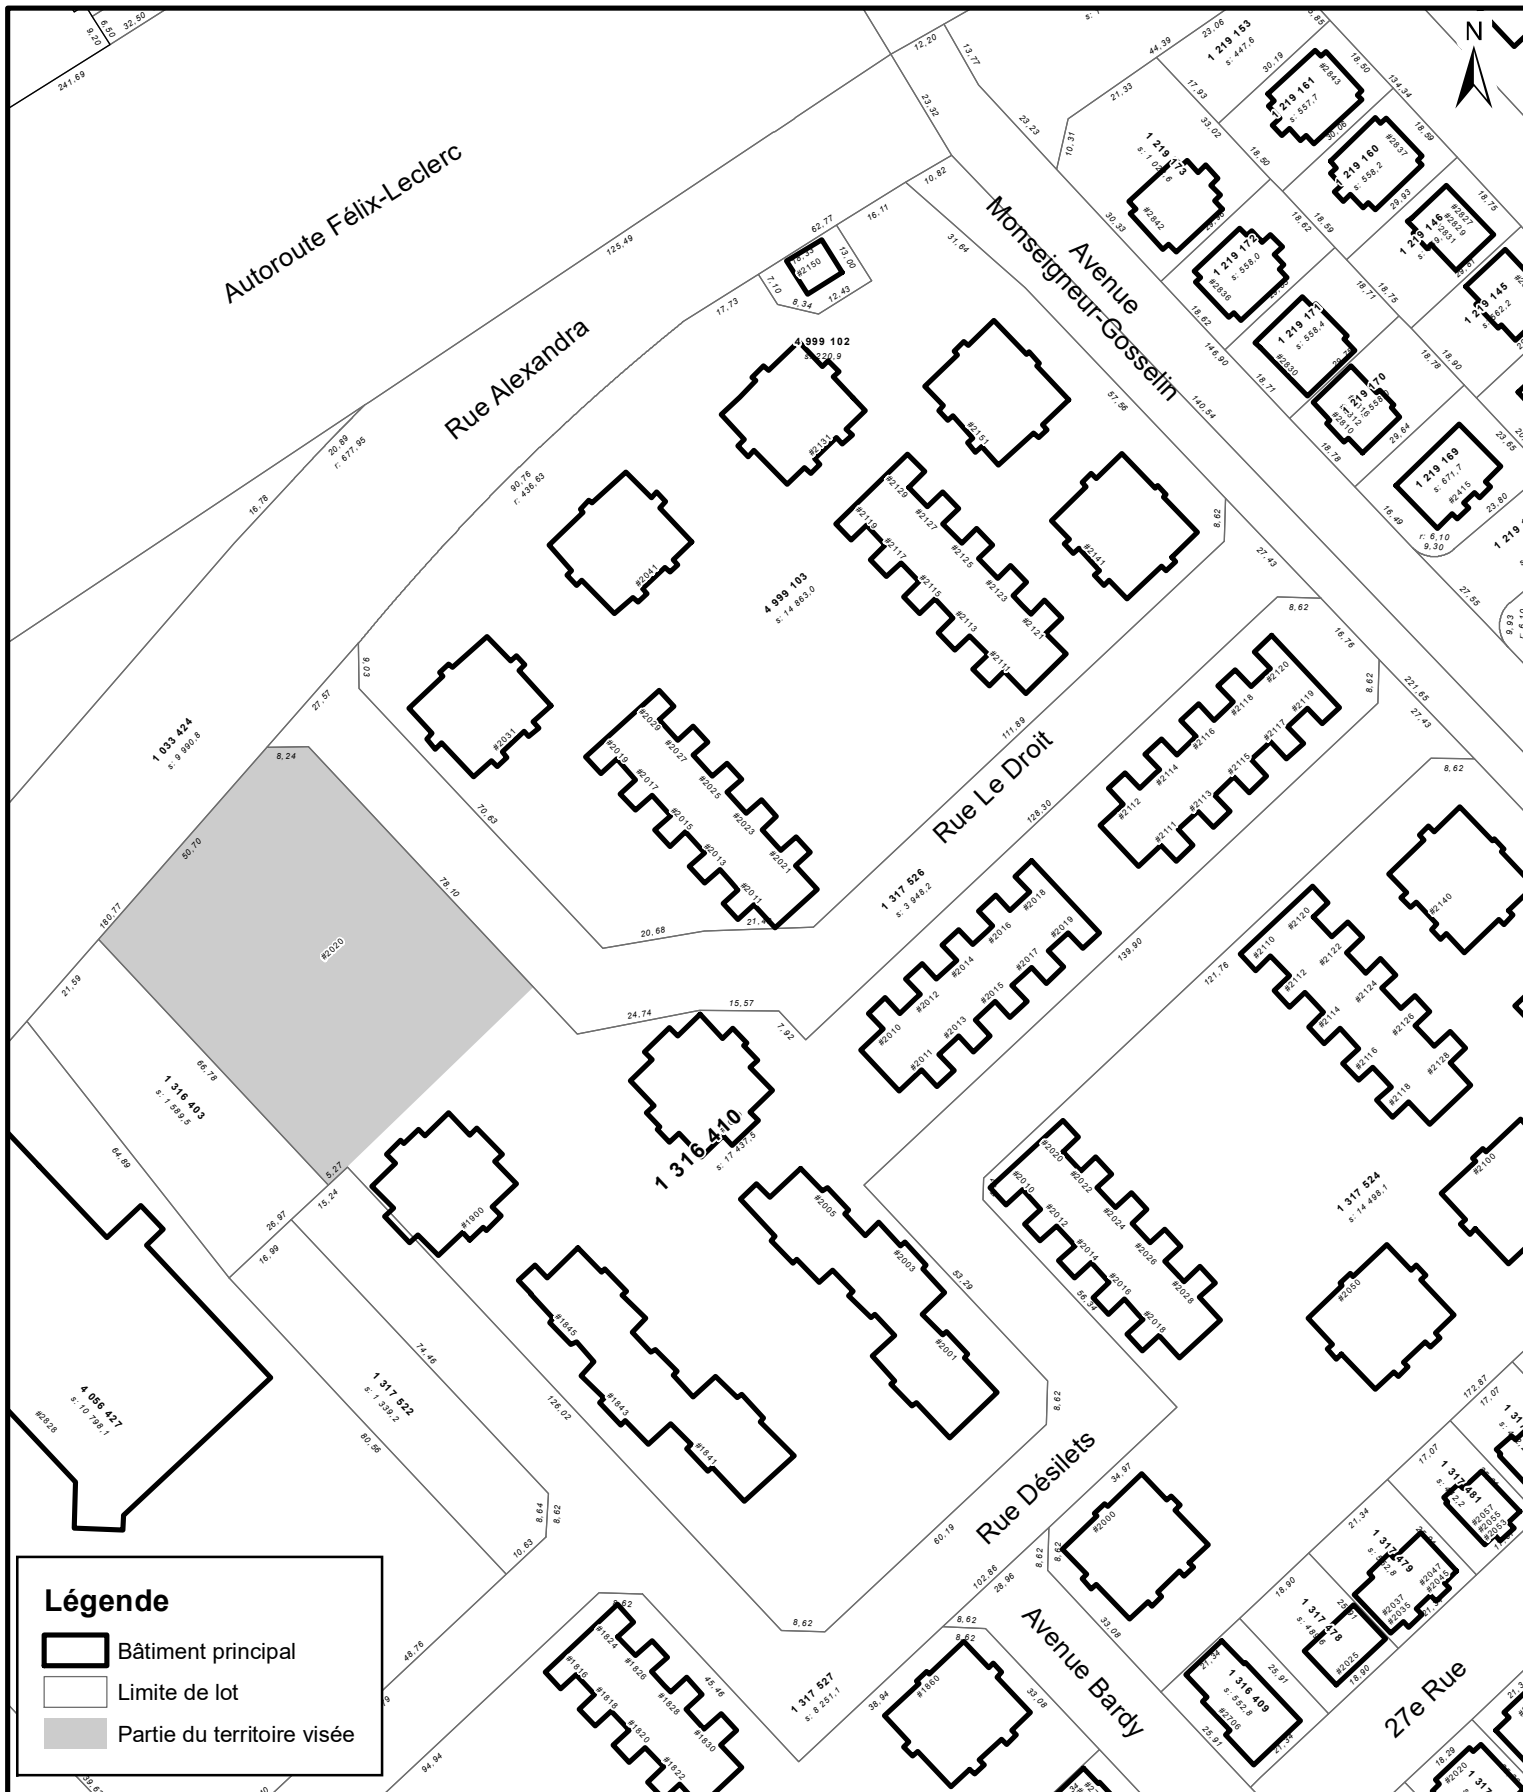

SERVICE DE LA PLANIFICATION
DE L'AMÉNAGEMENT ET DE
L'ENVIRONNEMENT

ANNEXE VII

AUTORISATION PERSONNELLE - L'ÉVASION ST-PIE X

Date du plan : 2026-04-16
No du règlement : R.C.A.IV.Q.4
Préparé par : S.R.

No du plan : RCA1VQ4AP06
Échelle : 1:1 500