


SERVICE DE LA PLANIFICATION
DE L'AMÉNAGEMENT ET
DE L'ENVIRONNEMENT

RÈGLEMENT DE L'ARRONDISSEMENT DES RIVIÈRES SUR L'URBANISME
ANNEXE I - ZONAGE
EXTRAIT DU PLAN CA2Q21Z01

Date du plan : 2021-04-13
No du règlement : R.C.A.2V.Q.299
Préparé par : S.R.

No du plan : RCA2VQ299A02
Échelle : 1:2 000

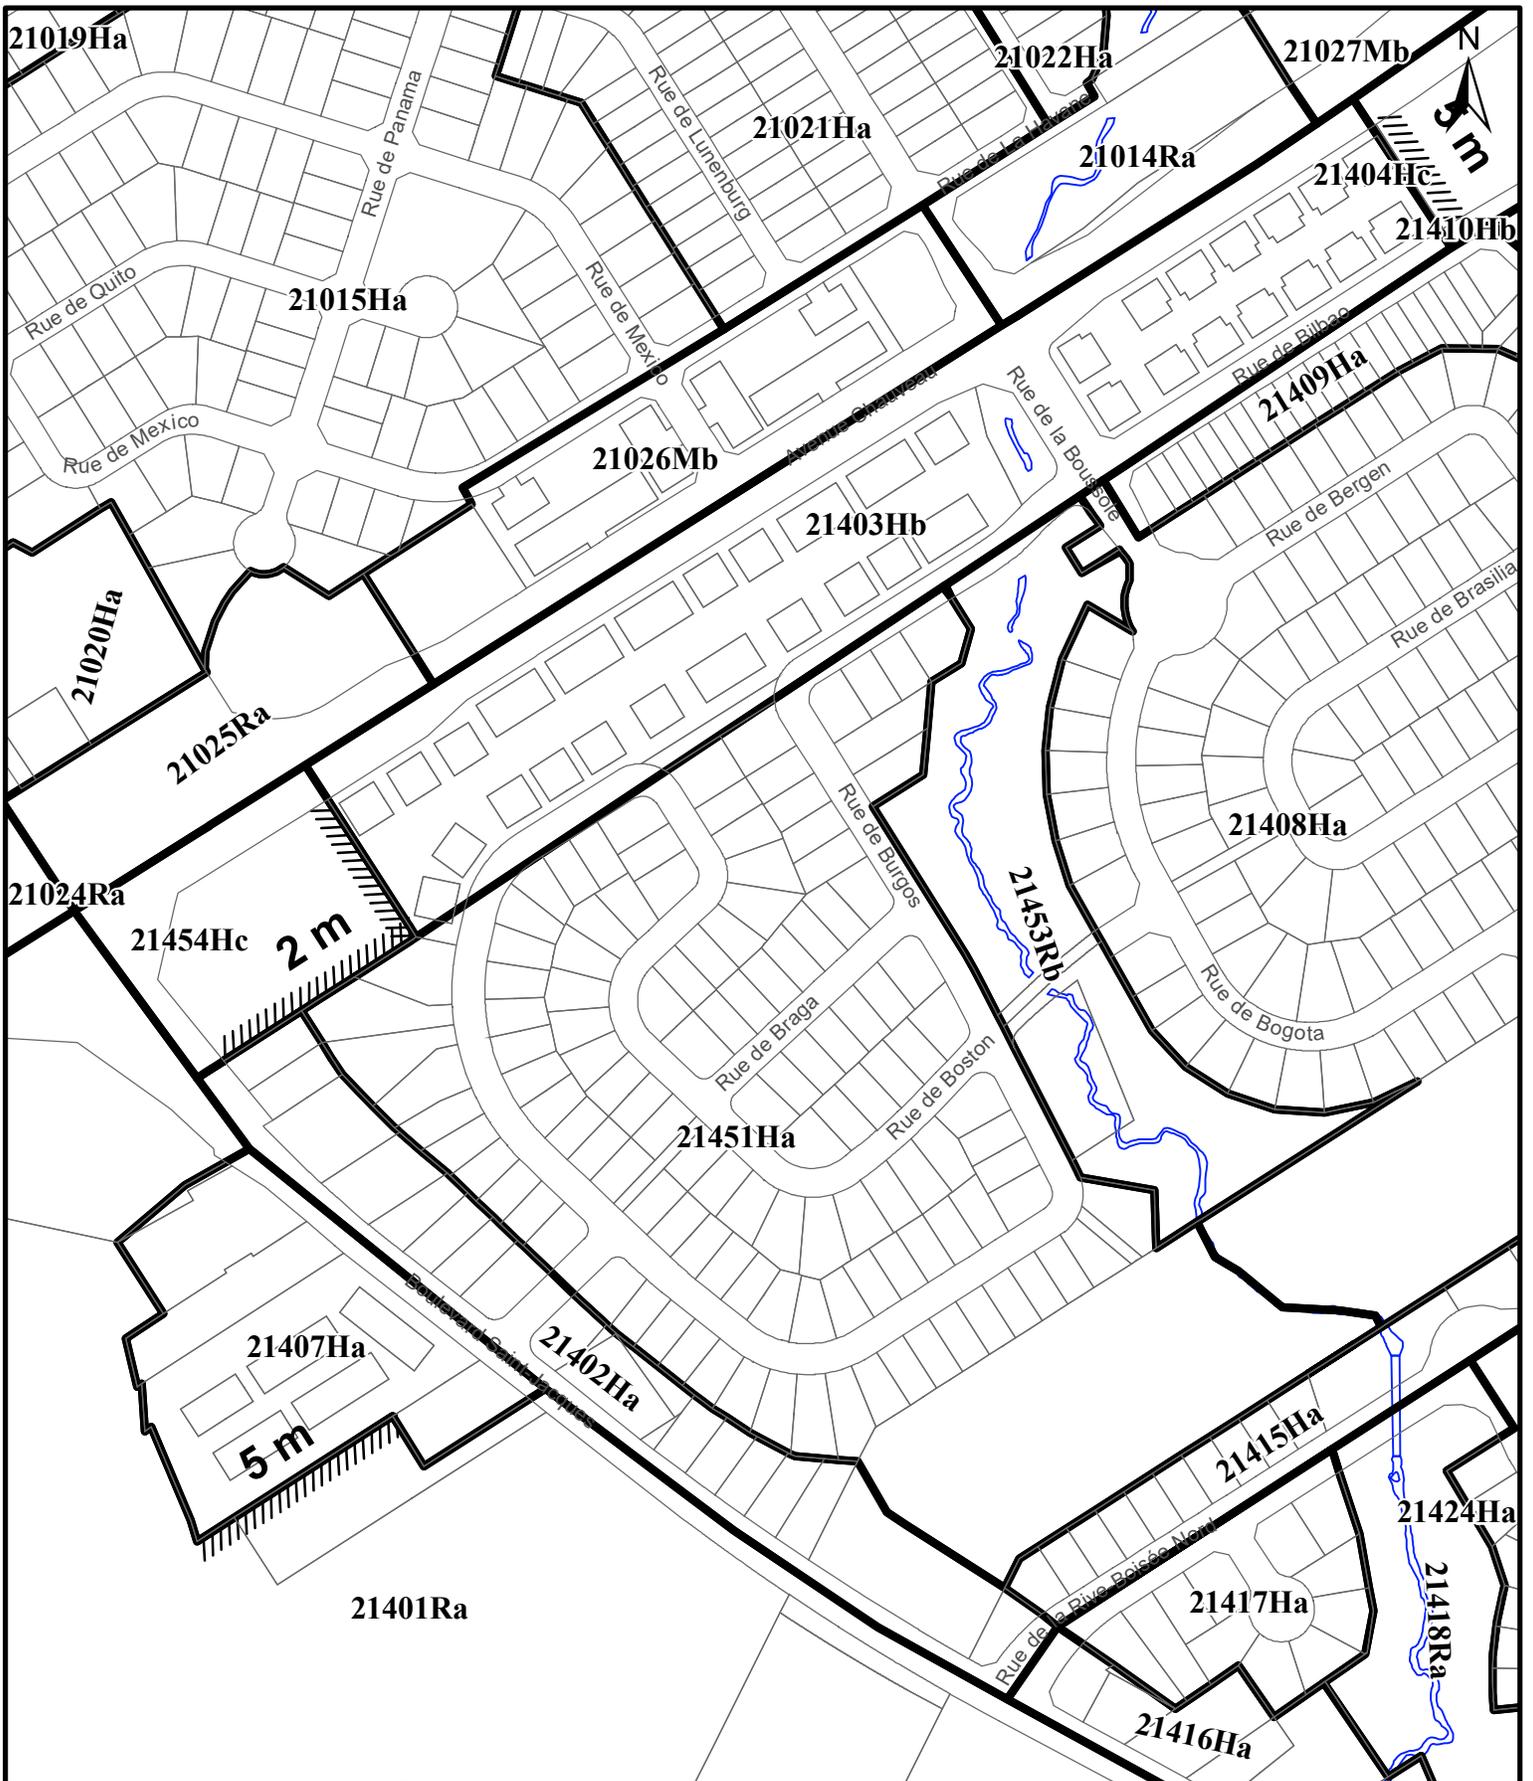

SERVICE DE LA PLANIFICATION
DE L'AMÉNAGEMENT ET
DE L'ENVIRONNEMENT

RÈGLEMENT DE L'ARRONDISSEMENT DES RIVIÈRES SUR L'URBANISME
ANNEXE I - ZONAGE
EXTRAIT DU PLAN CA2Q21Z01

Date du plan : 2021-04-13

No du règlement : R.C.A.2V.Q.299

Préparé par : S.R.

No du plan : RCA2VQ299A03

Échelle : 1:3 656