


	Limite de lot
	Bâtiments principaux
	Lot visé



ANNEXE IV

LOTS NUMÉROS 1 228 676, 1 228 681, 1 228 682 ET PARTIE DU LOT NUMÉRO 2 142 985 - TERRITOIRE SUR LEQUEL DES PLANS DE CONSTRUCTION PEUVENT ÊTRE APPROUVÉS

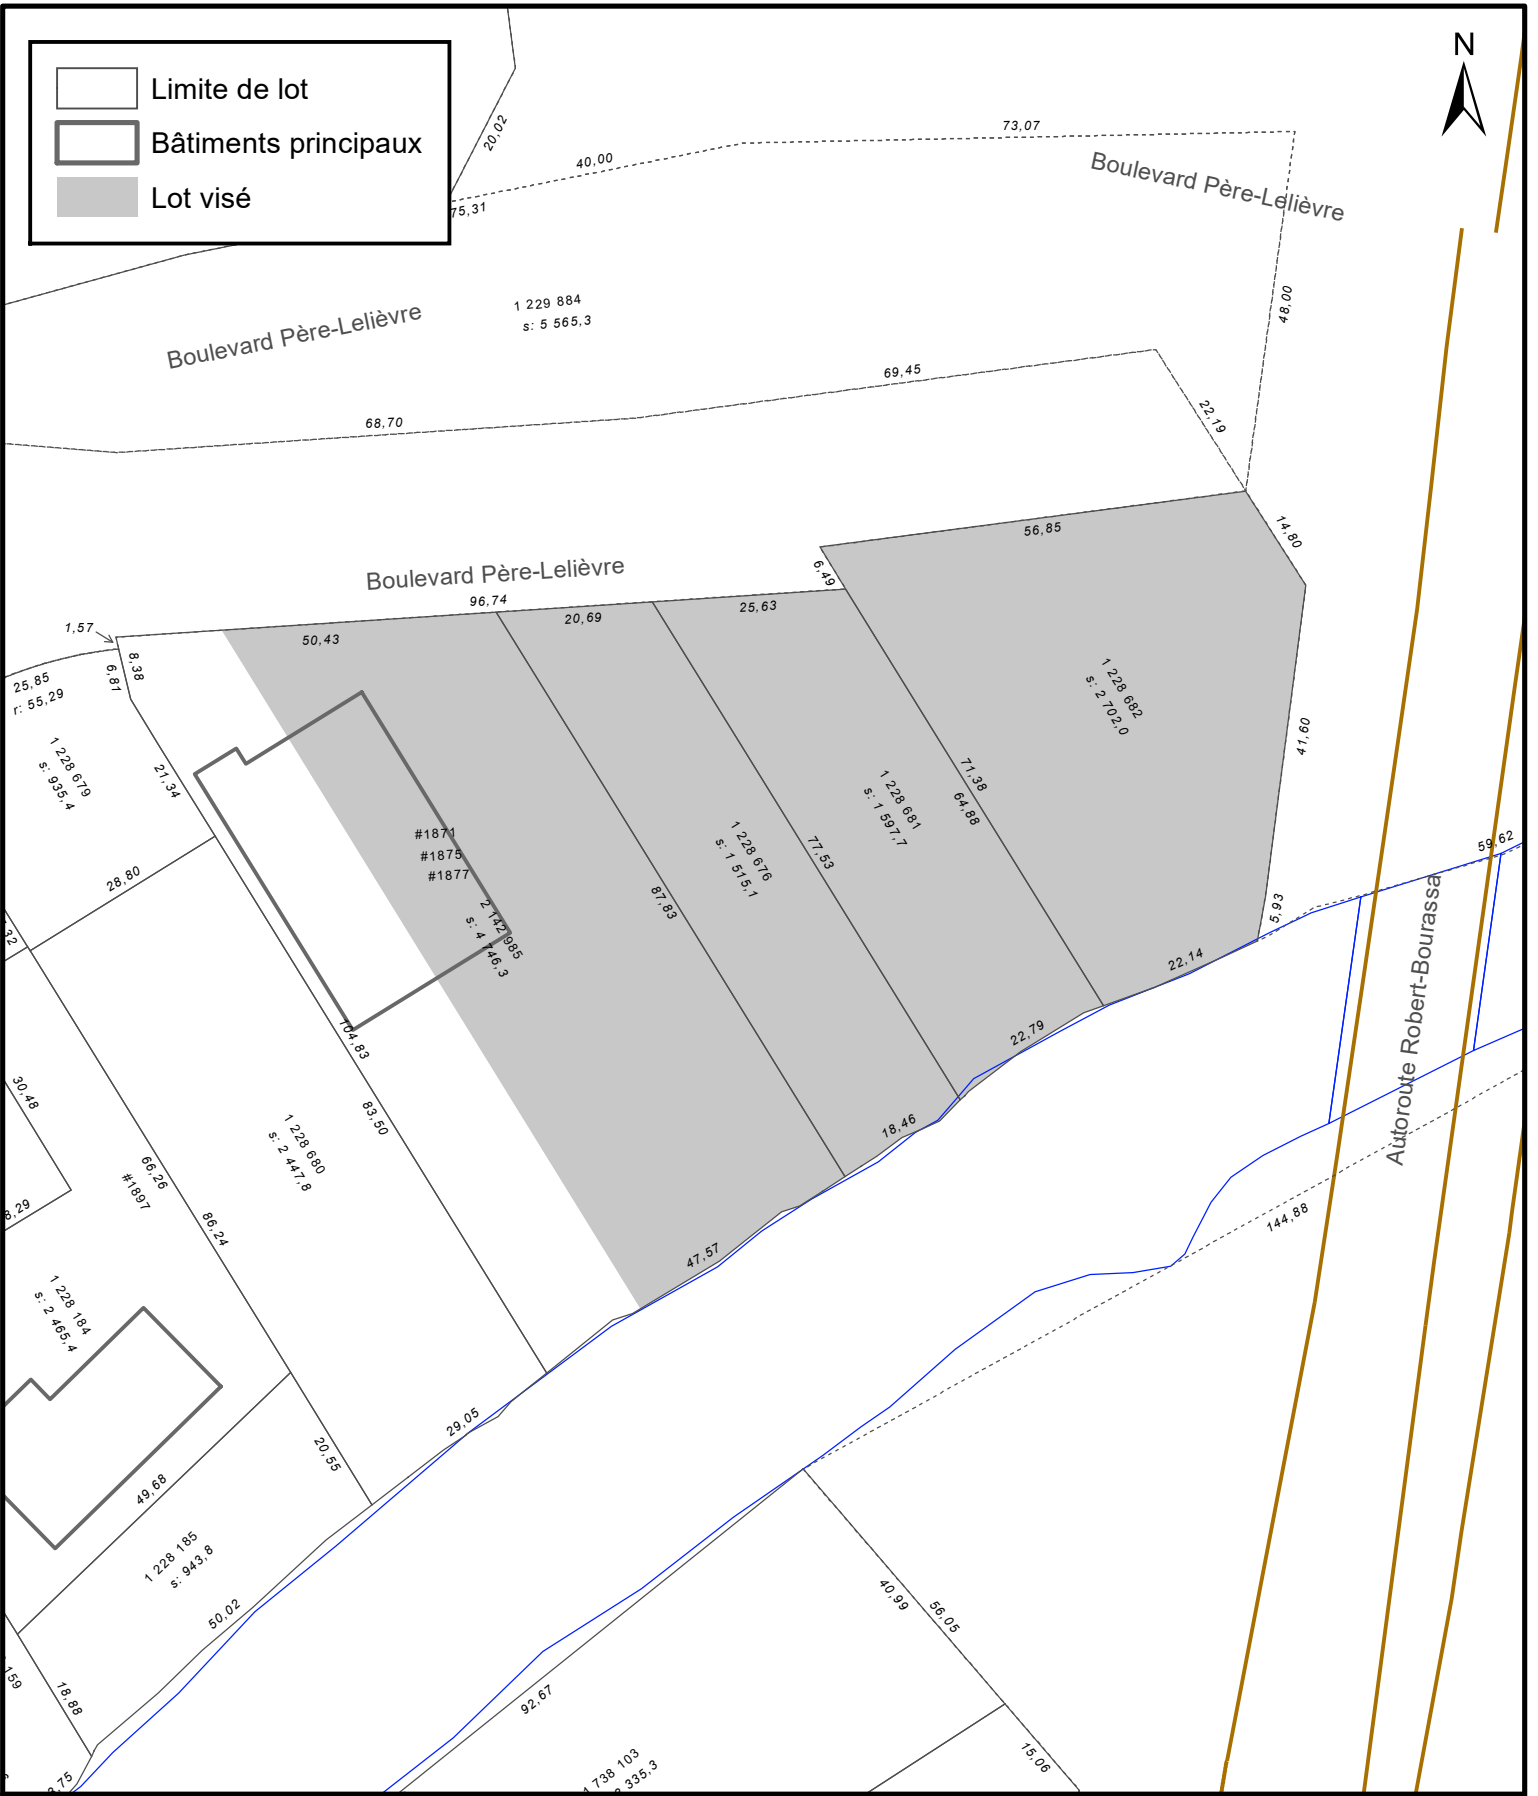

**SERVICE DE LA PLANIFICATION
DE L'AMÉNAGEMENT ET
DE L'ENVIRONNEMENT**

No du règlement : R.C.A.2V.Q. 4

Préparé par : S.R.

No du plan : RCA2VQ4PC08

Échelle : 1:1 000