


-  Limite de lot
-  Bâtiments principaux
-  Lot visé



Boulevard Robert-Bourassa

Boulevard Robert-Bourassa

Rue de Buffalo

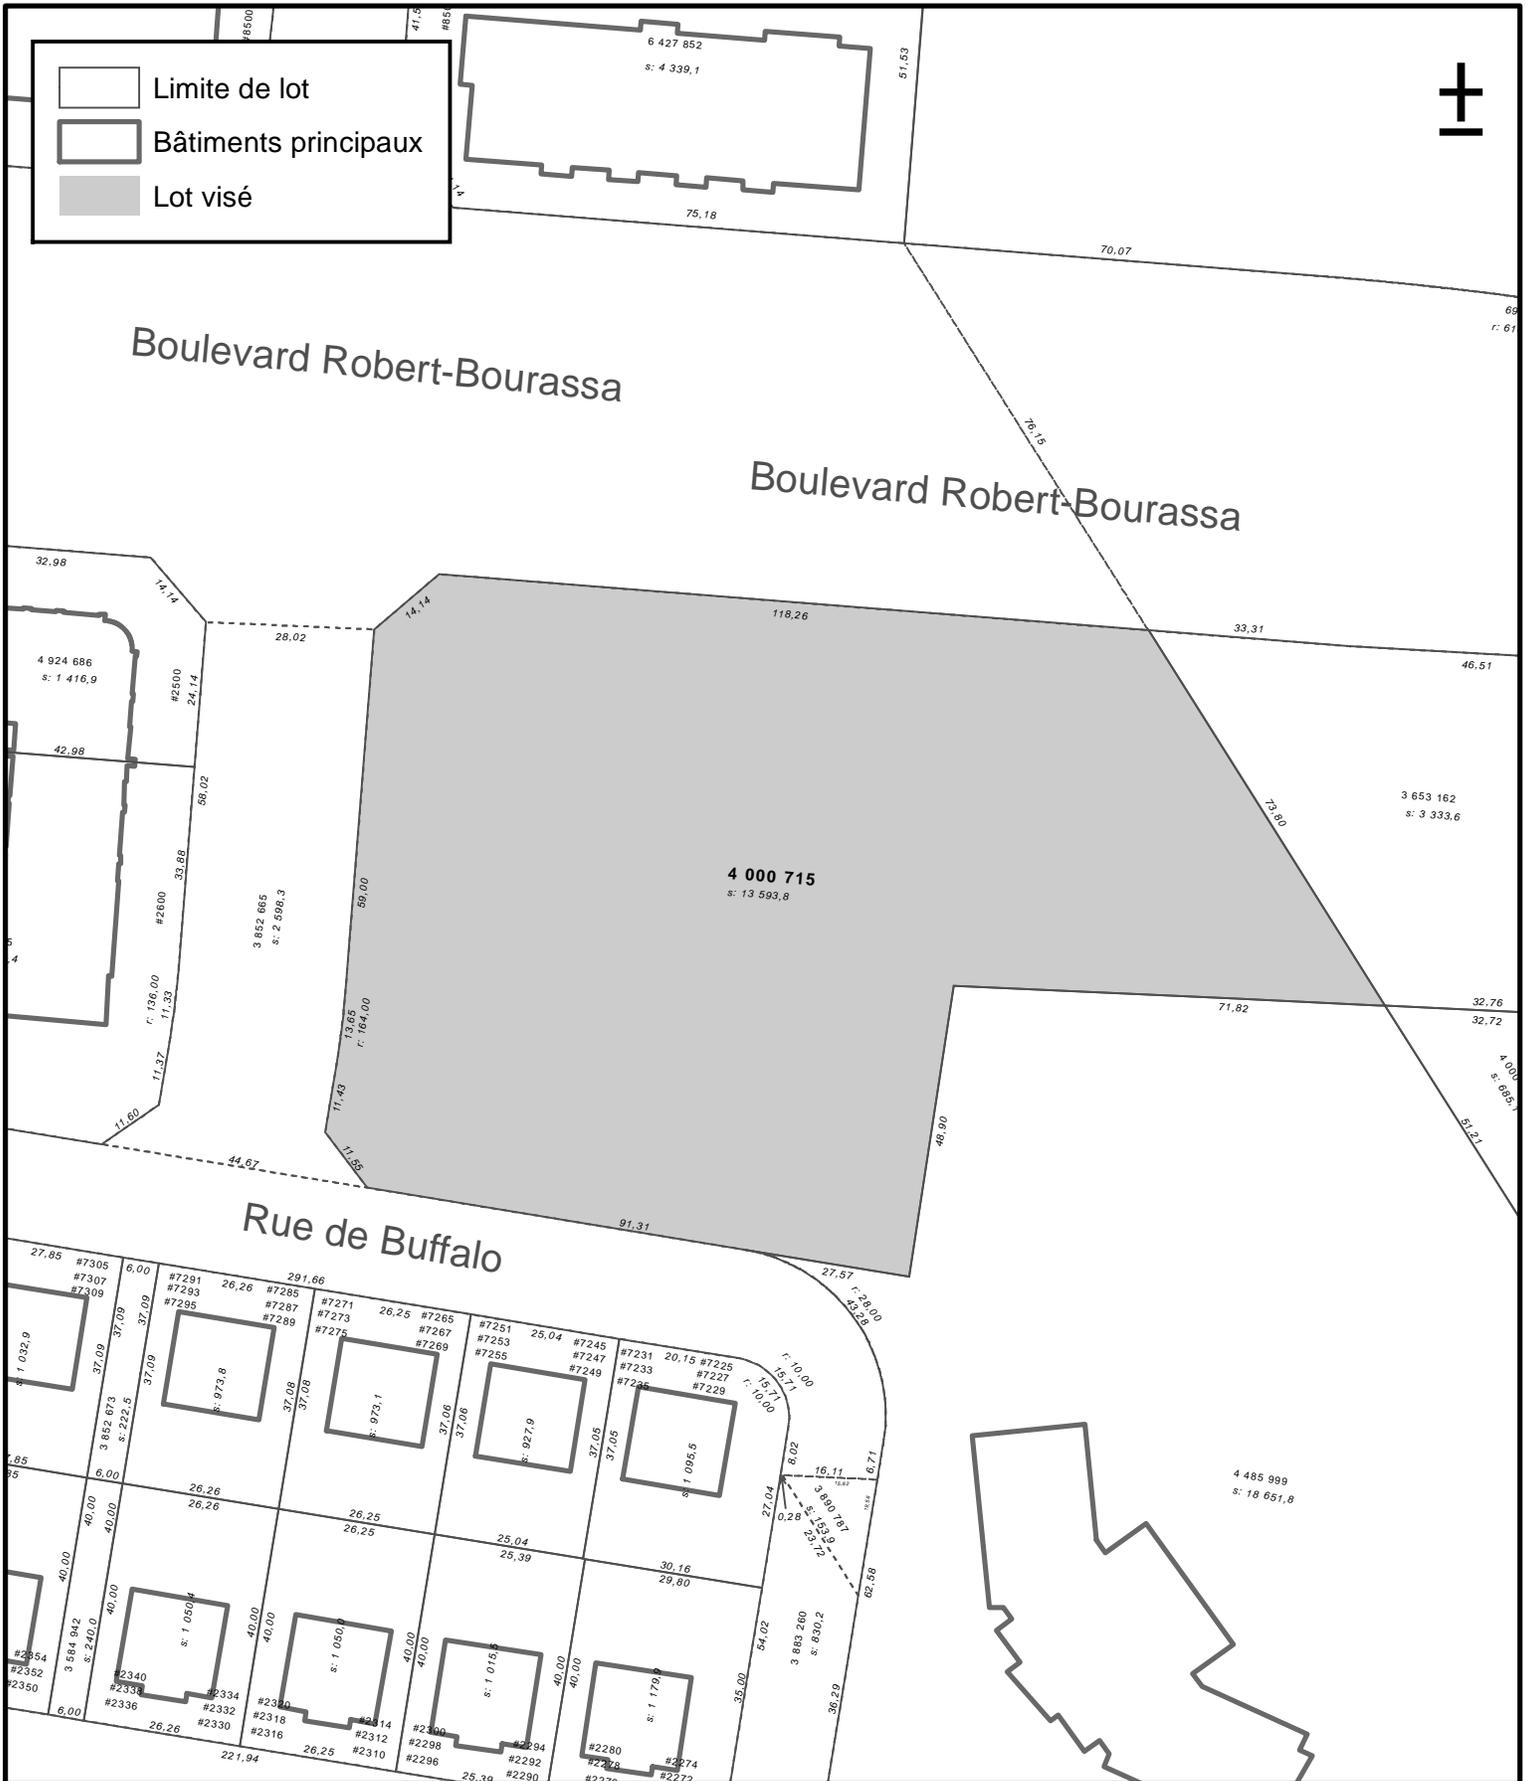

SERVICE DE LA PLANIFICATION  
DE L'AMÉNAGEMENT ET  
DE L'ENVIRONNEMENT

**ANNEXE IV**  
**LOT NUMÉRO 4 000 715 -**  
**TERRITOIRE SUR LEQUEL DES PLANS DE CONSTRUCTION PEUVENT ÊTRE APPROUVÉS**

No du règlement : R.C.A.2V.Q. 4

Préparé par : S.R.

No du plan : RCA2VQ4PC10

Échelle : 1:1 250