


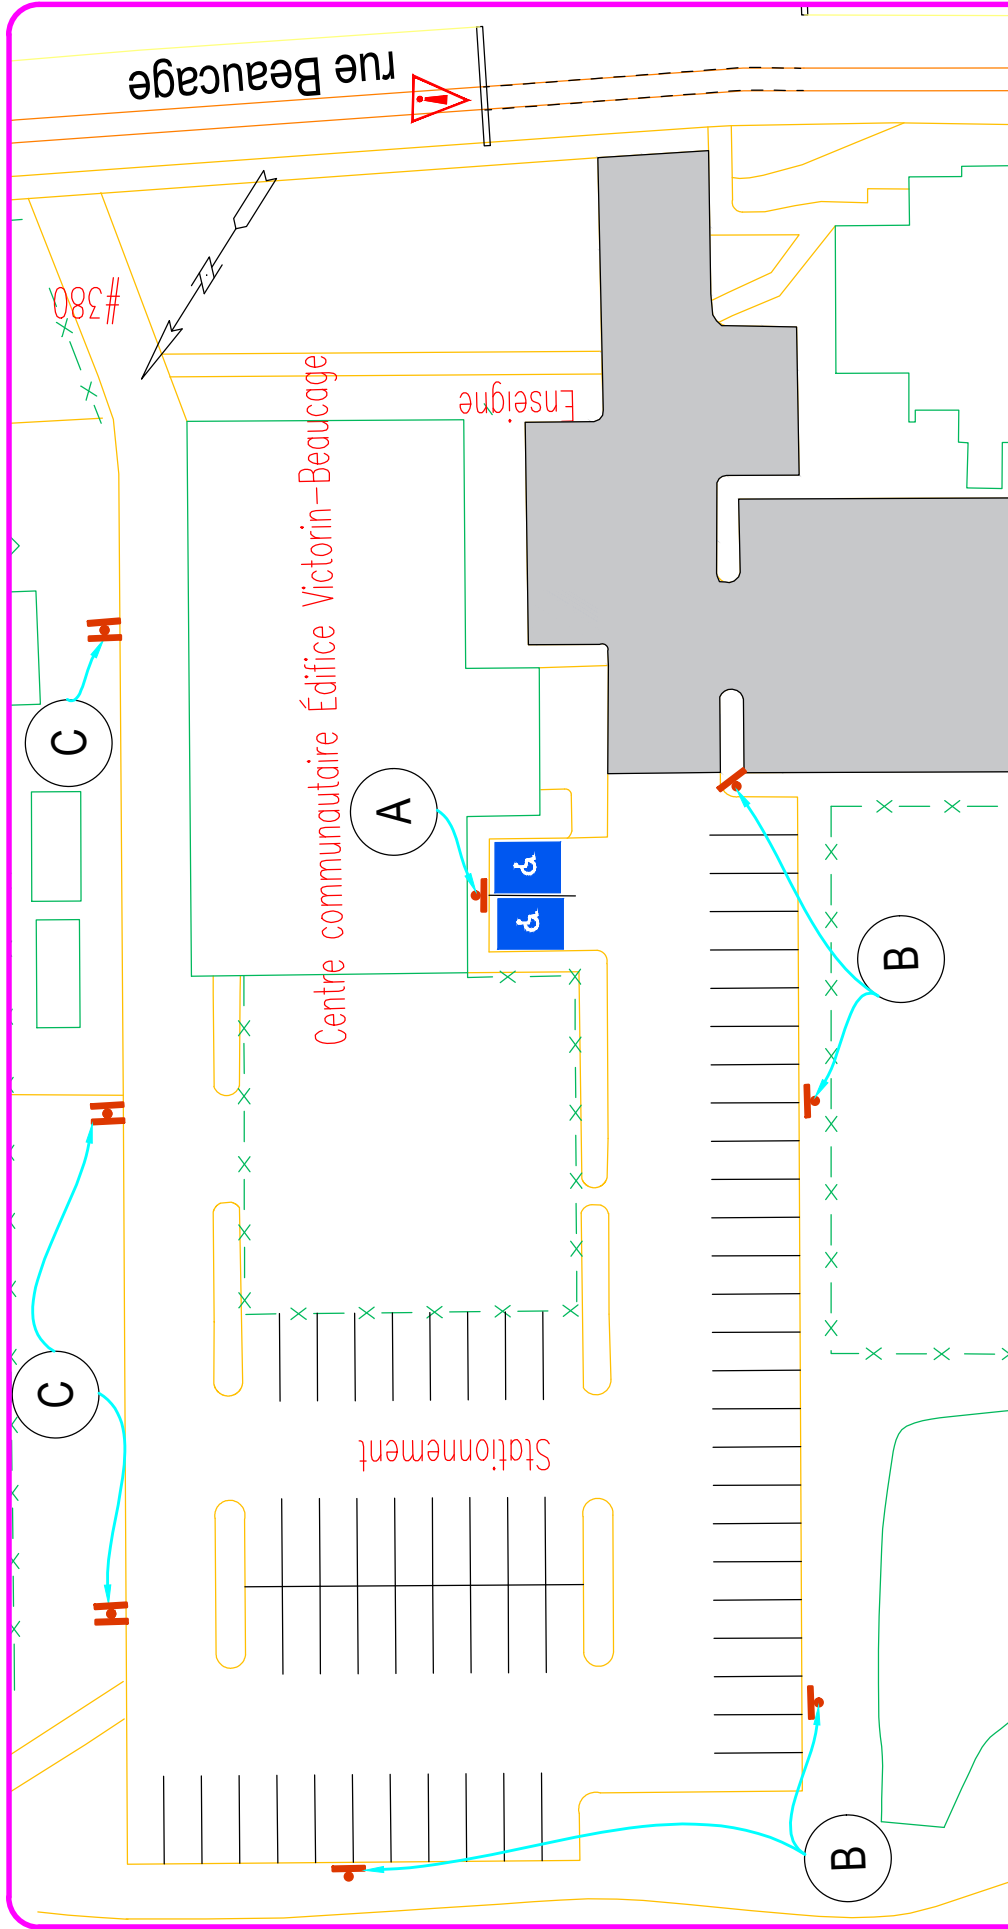


 VILLE DE QUÉBEC Service du transport et de la mobilité intelligente		SCEAU	
NOM DU STATIONNEMENT		CENTRE_COMMUNAUTAIRE_BEAUCAGE	
PLAN DE SIGNALISATION			
PRÉPARÉ PAR: S.GOSSELIN		ÉCHELLE 1:500	
DESSINÉ PAR: S.GOSSELIN		PLAN No. ARR2_005	
RÉVISION Y DEHBI		DATE 2022-05-17 FEUILLET 1/1	



DANS L'ALLÉE

RECTO/VERSO

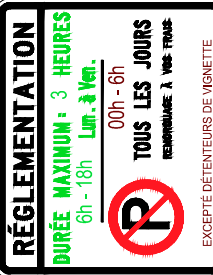

RÉGLEMENTATION

DURÉE MAXIMUM : 3 HEURES

6h - 18h Lun. - Ven.

00h - 6h


TOUS LES JOURS


RESPONSABLE À VOS FRAIS

EXCEPTÉ DÉTENTEURS DE VIGNETTE





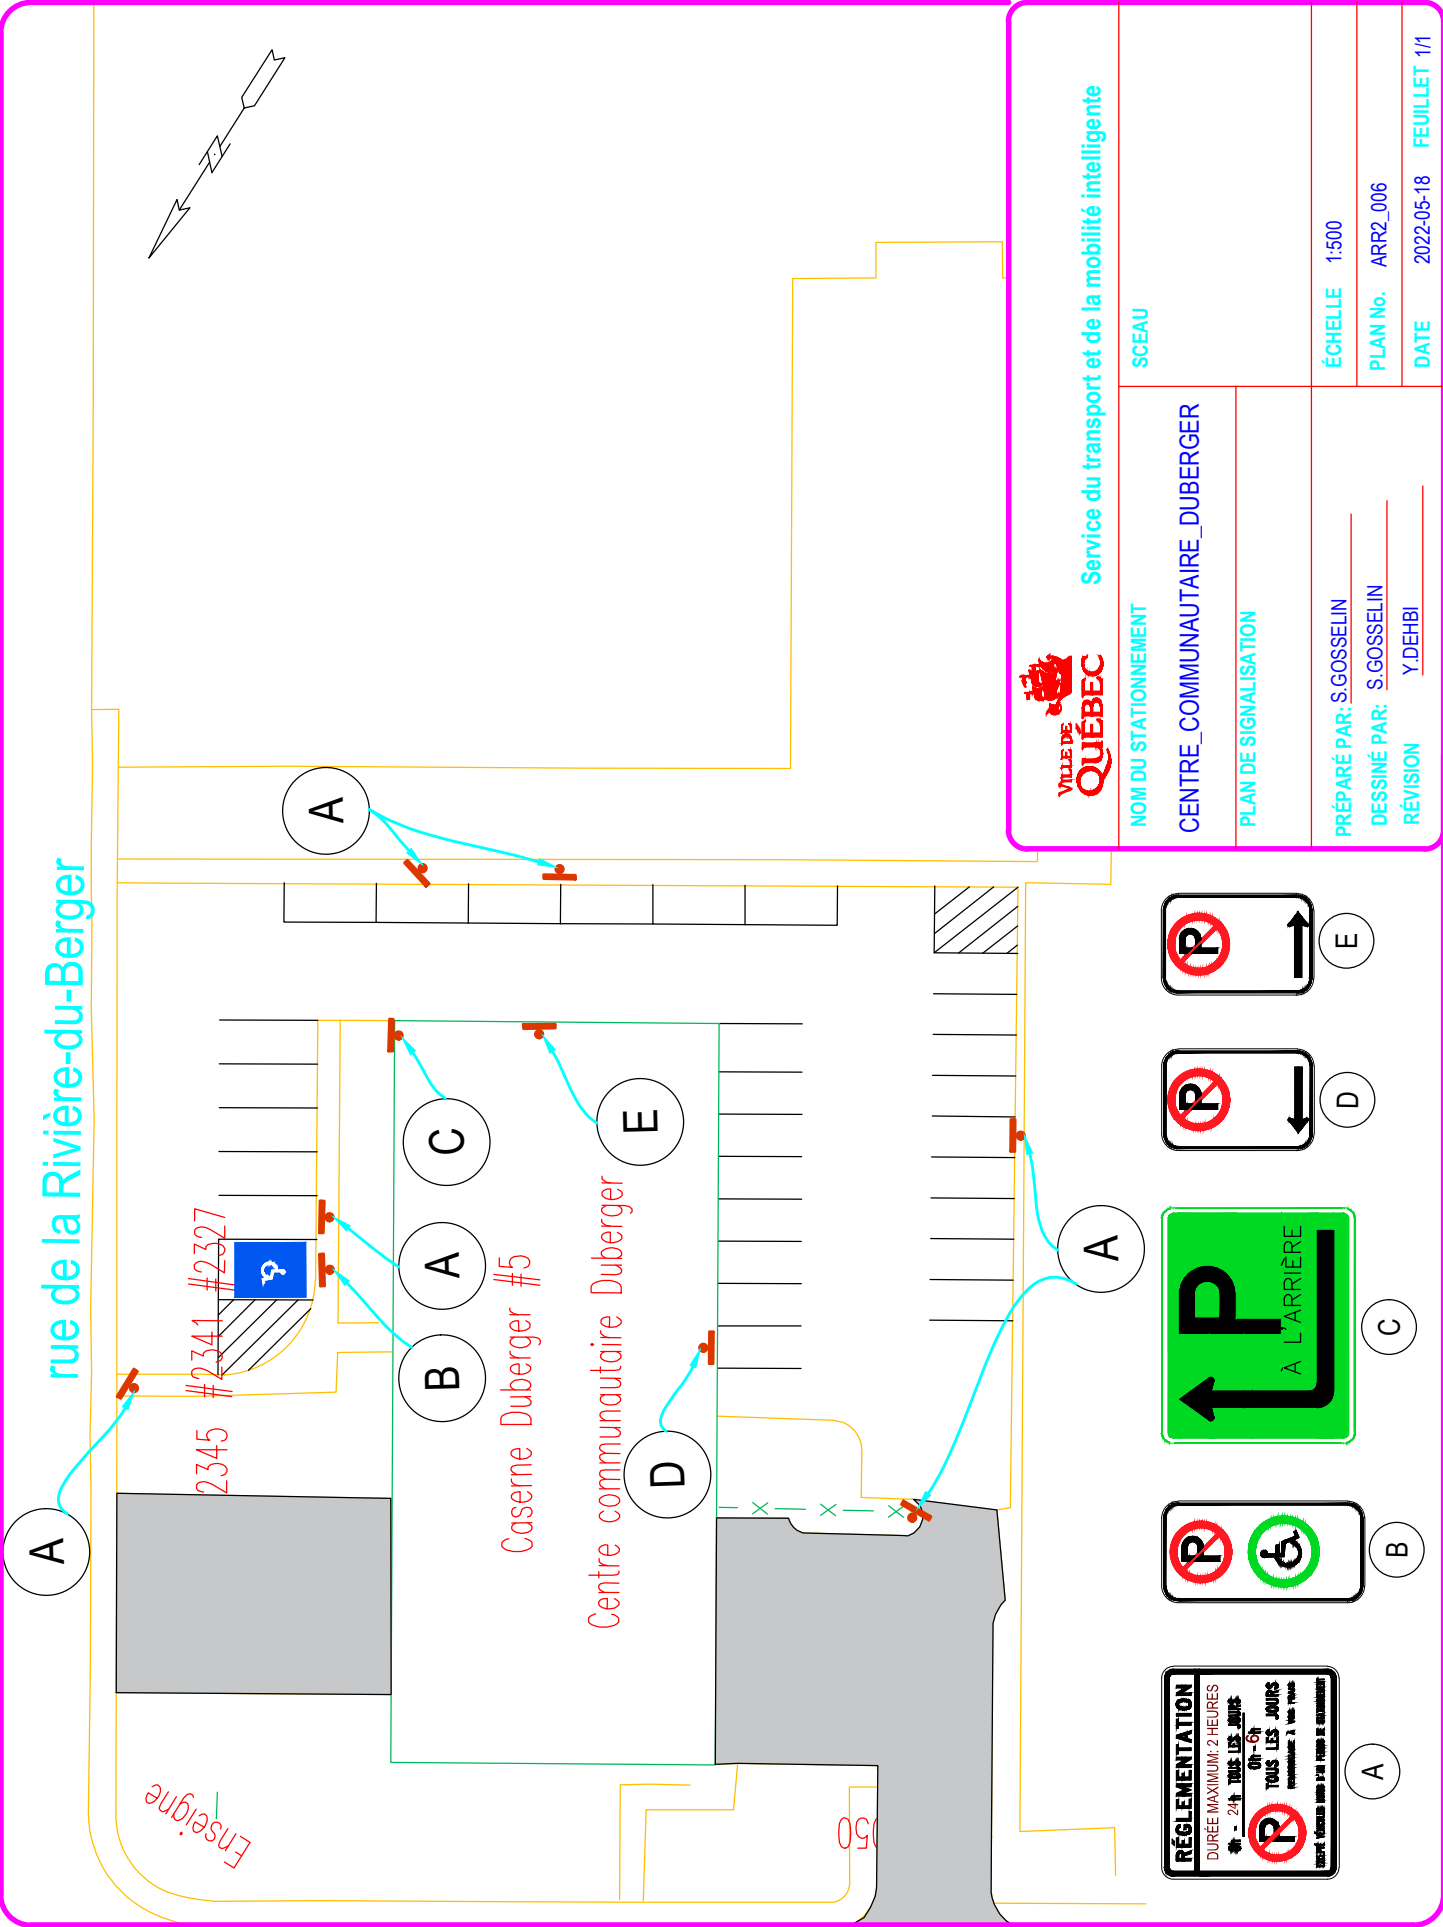

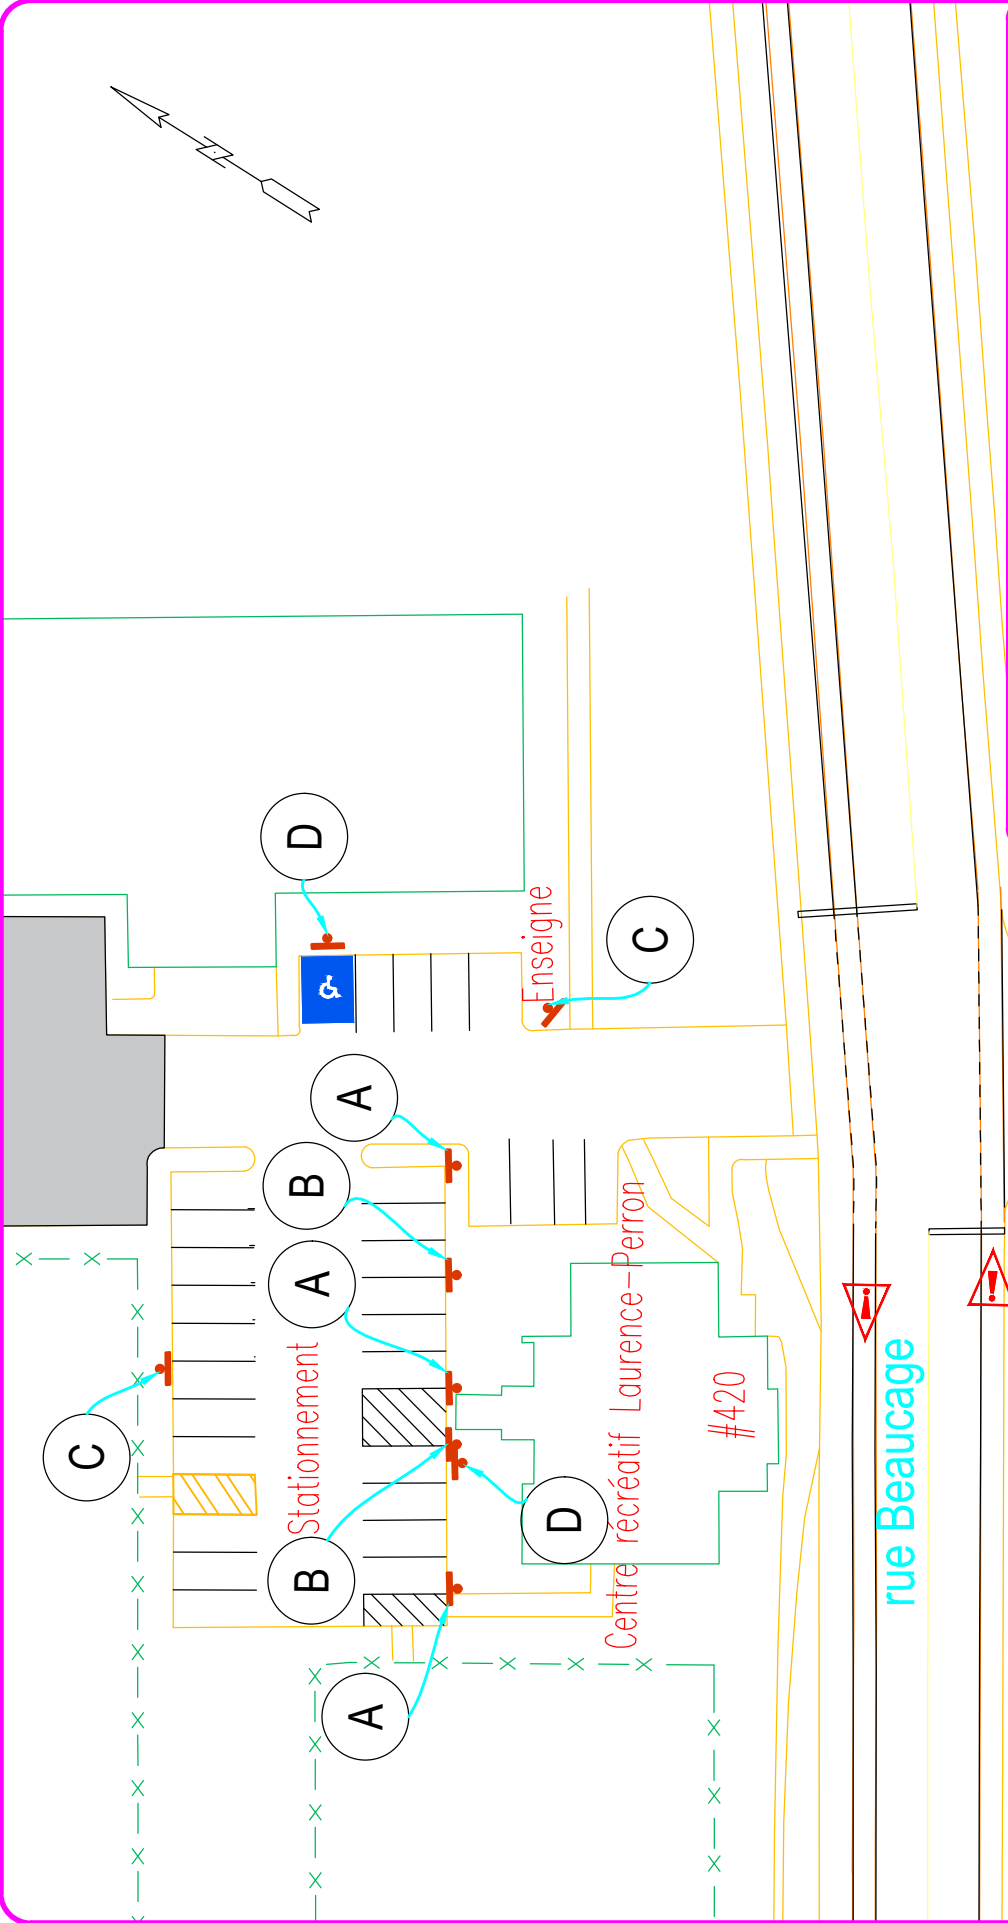

 Service du transport et de la mobilité intelligente		SCEAU	
NOM DU STATIONNEMENT		CENTRE_RÉCRÉATIF_LAURENCE-PERRON	
PLAN DE SIGNALISATION			
PRÉPARÉ PAR: S.GOSSELIN		ÉCHELLE 1:500	
DESSINÉ PAR: S.GOSSELIN		PLAN No. ARR2_012	
RÉVISION Y.DEHBI		DATE 2022-05-17 FEUILLET 1/1	


A



B



C

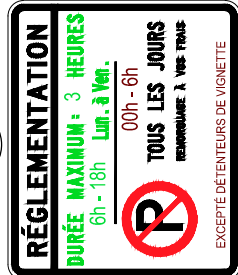

D

