


DOCUMENT NUMÉRO 8

PARTIE DU LOT NUMÉRO 6 153 715 DU CADASTRE DU QUÉBEC

PLANS DE CONSTRUCTION

05.

PROJET PROPOSÉ
COUPE 01

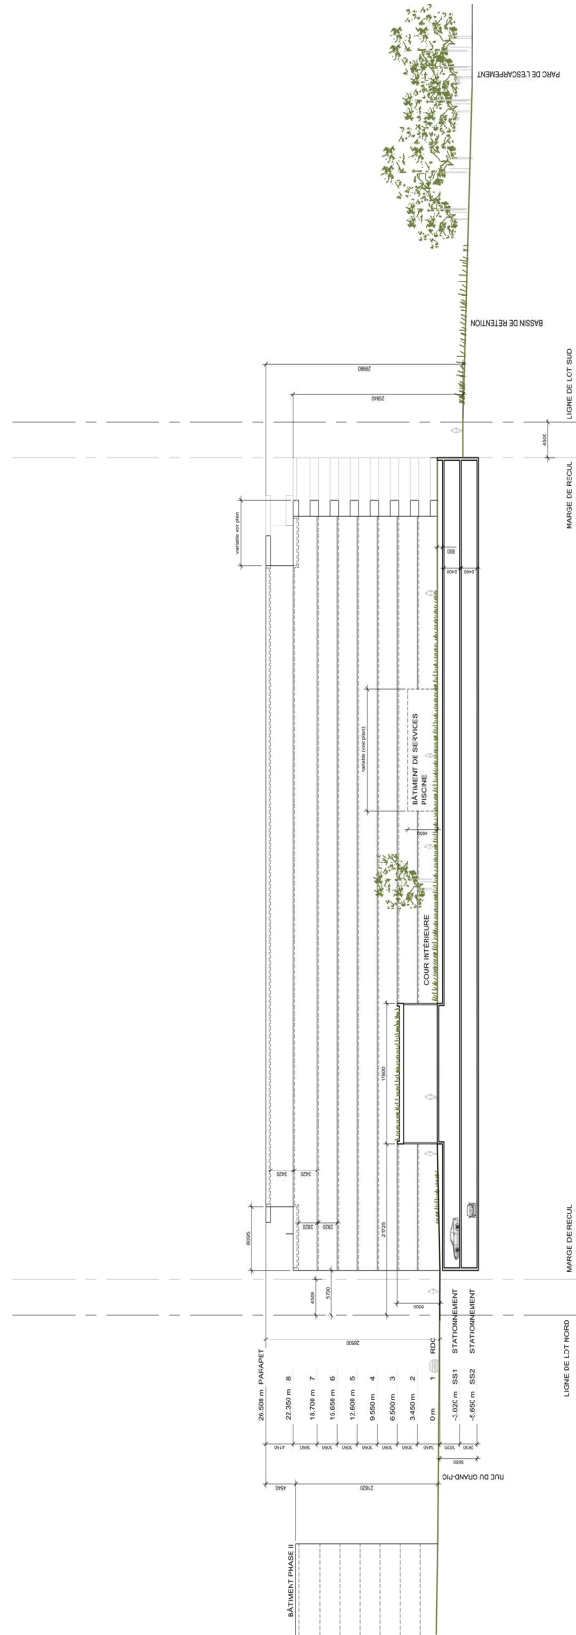

DÉVELOPPEMENT LOUIS XIV - PHASE III **lemay**

5 DÉCEMBRE 2022 | 24



ANNEXE VI

LOT NUMÉRO 6 153 175 - PLANS DE CONSTRUCTION APPROUVÉS


SERVICE DE LA PLANIFICATION
DE L'AMÉNAGEMENT ET
DE L'ENVIRONNEMENT

No du règlement : R.C.A.2V.Q. 4
Préparé par : S.R.

No du plan : RCA2VQ4PC11b
Échelle : 1:0

05.

PROJET PROPOSÉ
COUPE 02

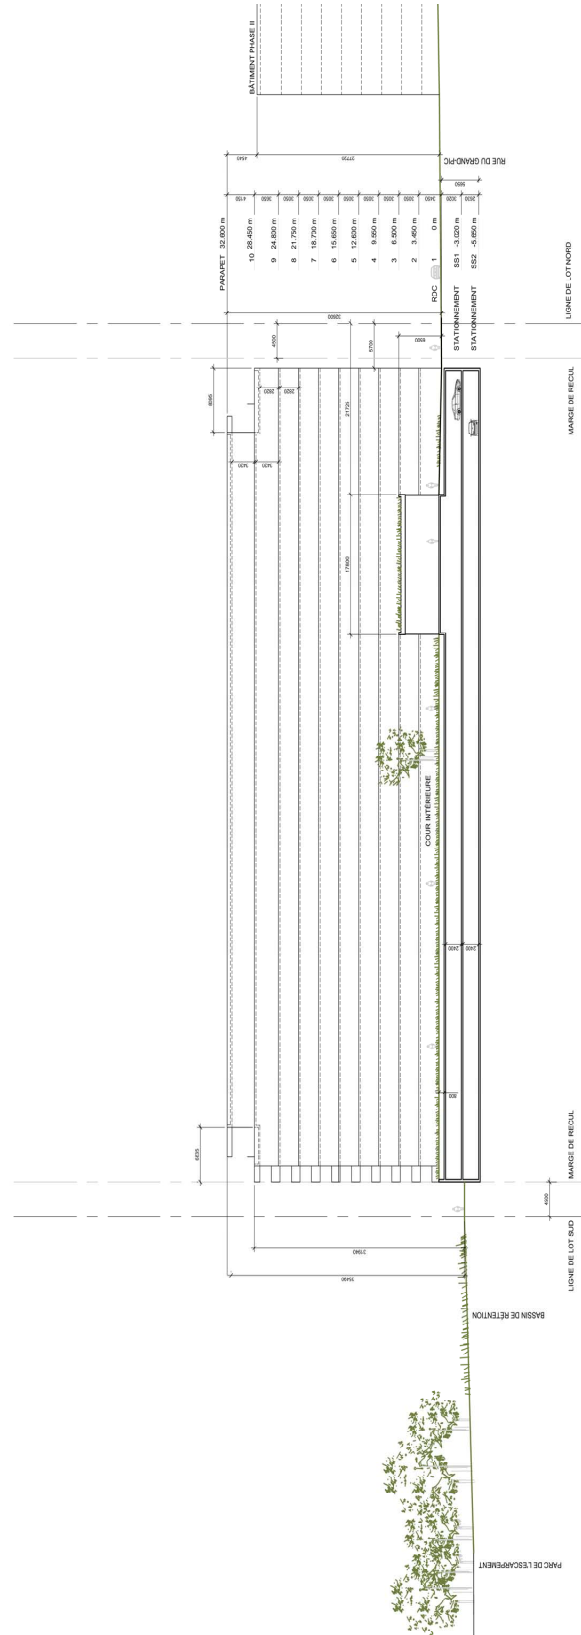

5 DÉCEMBRE 2022 | 25

DÉVELOPPEMENT LOUIS XIV - PHASE III **lemay**



ANNEXE VI

LOT NUMÉRO 6 153 175 - PLANS DE CONSTRUCTION APPROUVÉS


SERVICE DE LA PLANIFICATION
DE L'AMÉNAGEMENT ET
DE L'ENVIRONNEMENT

No du règlement : R.C.A.2V.Q. 4
Préparé par : S.R.

No du plan : RCA2VQ4PC11c
Échelle : 1:0

05.

PROJET PROPOSÉ
COUPE 03

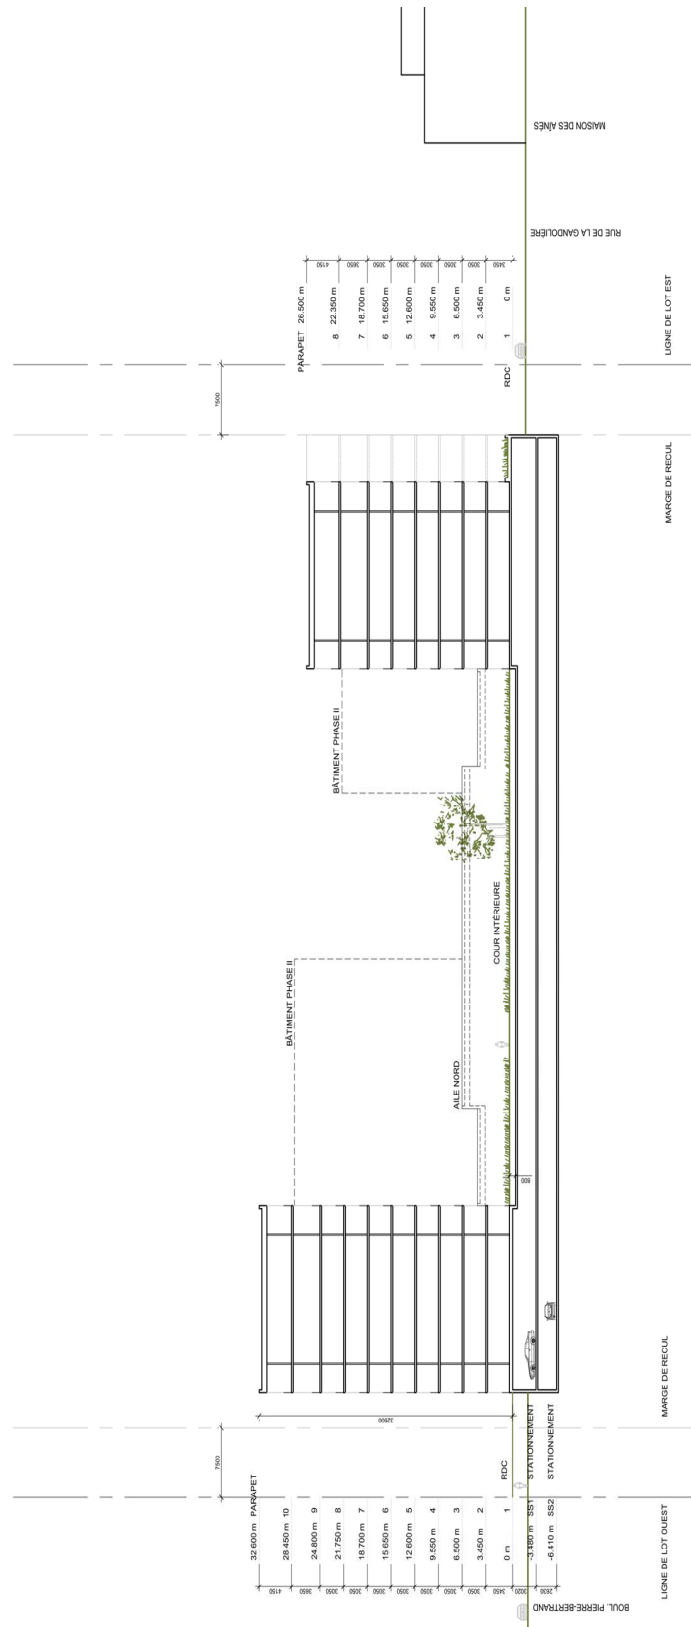

5 DÉCEMBRE 2022 | 26

DÉVELOPPEMENT LOUIS XIV - PHASE III
lemay



ANNEXE VI

LOT NUMÉRO 6 153 175 - PLANS DE CONSTRUCTION APPROUVÉS

SERVICE DE LA PLANIFICATION
DE L'AMÉNAGEMENT ET
DE L'ENVIRONNEMENT

No du règlement : R.C.A.2V.Q. 4
Préparé par : S.R.

No du plan : RCA2VQ4PC11d
Échelle : 1:0