


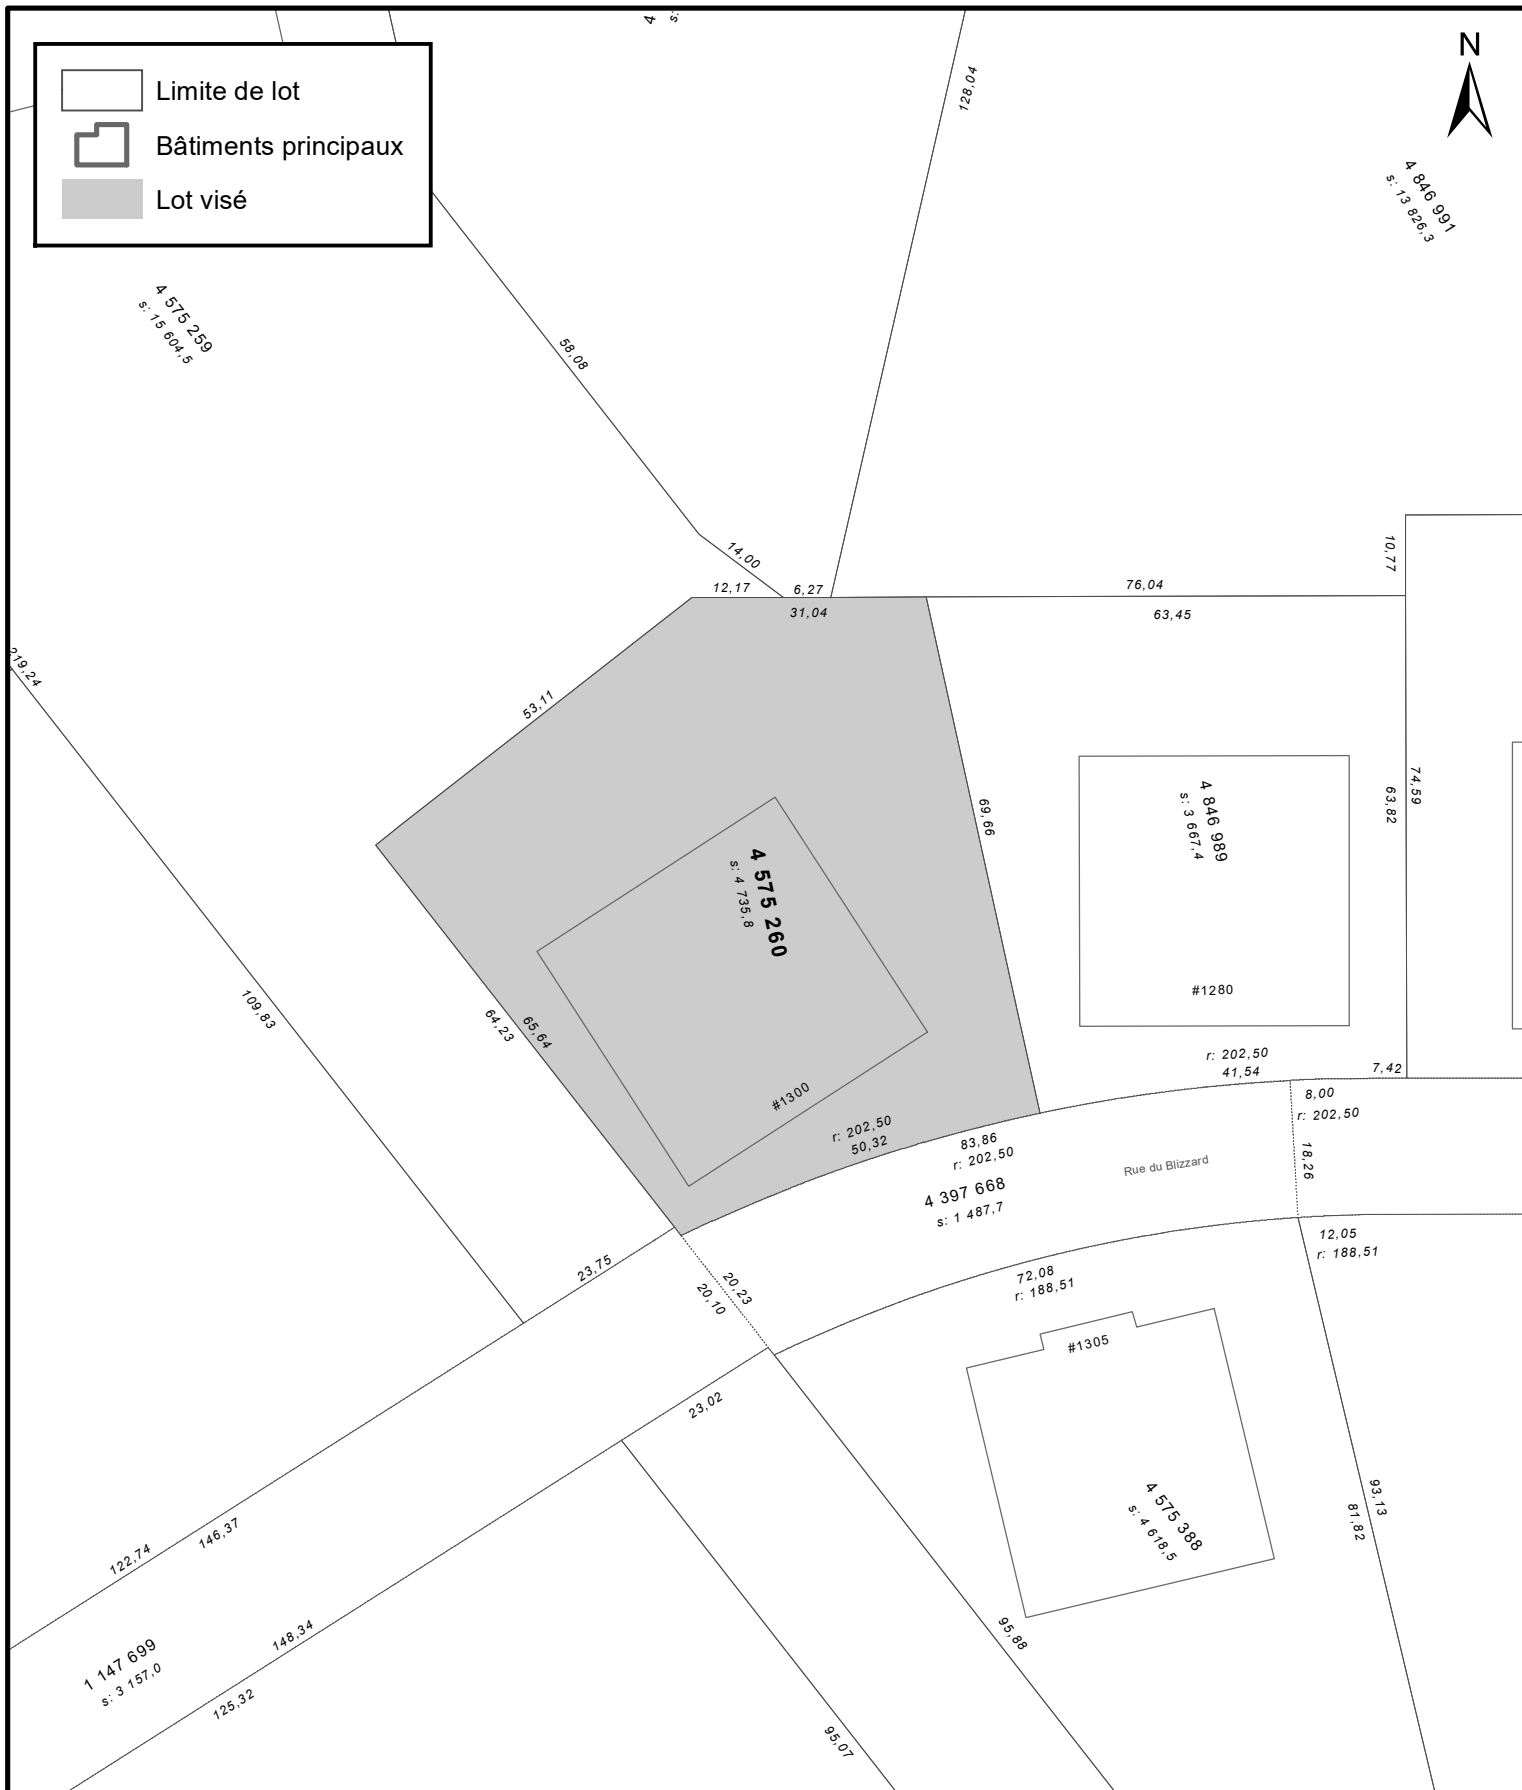

SERVICE DE LA PLANIFICATION
DE L'AMÉNAGEMENT ET
DE L'ENVIRONNEMENT

ANNEXE IV
LOT NUMÉRO 4 575 260 -
TERRITOIRE SUR LEQUEL UNE PERMISSION D'OCCUPATION PEUT ÊTRE PERMISE

No du règlement : R.C.A.2V.Q. 4

Préparé par : S.R.

No du plan : RCA2VQ4PT17

Échelle : 1:1 000

Date du plan : 2026-01-29