



VILLE DE  
QUÉBEC


SERVICE DE L'AMÉNAGEMENT  
DU TERRITOIRE  
DIVISION DE L'URBANISME

RÈGLEMENT DE L'ARRONDISSEMENT DES RIVIÈRES SUR L'URBANISME  
ANNEXE I - ZONAGE  
EXTRAIT DU PLAN CA2Q23Z01

Date du plan : 2011-10-05  
No du règlement : R.C.A.2V.Q.44  
Préparé par : M.M.

No du plan : RCA2VQ44A01  
Échelle : 1:6 000

Directeur  
Service de l'aménagement du territoire

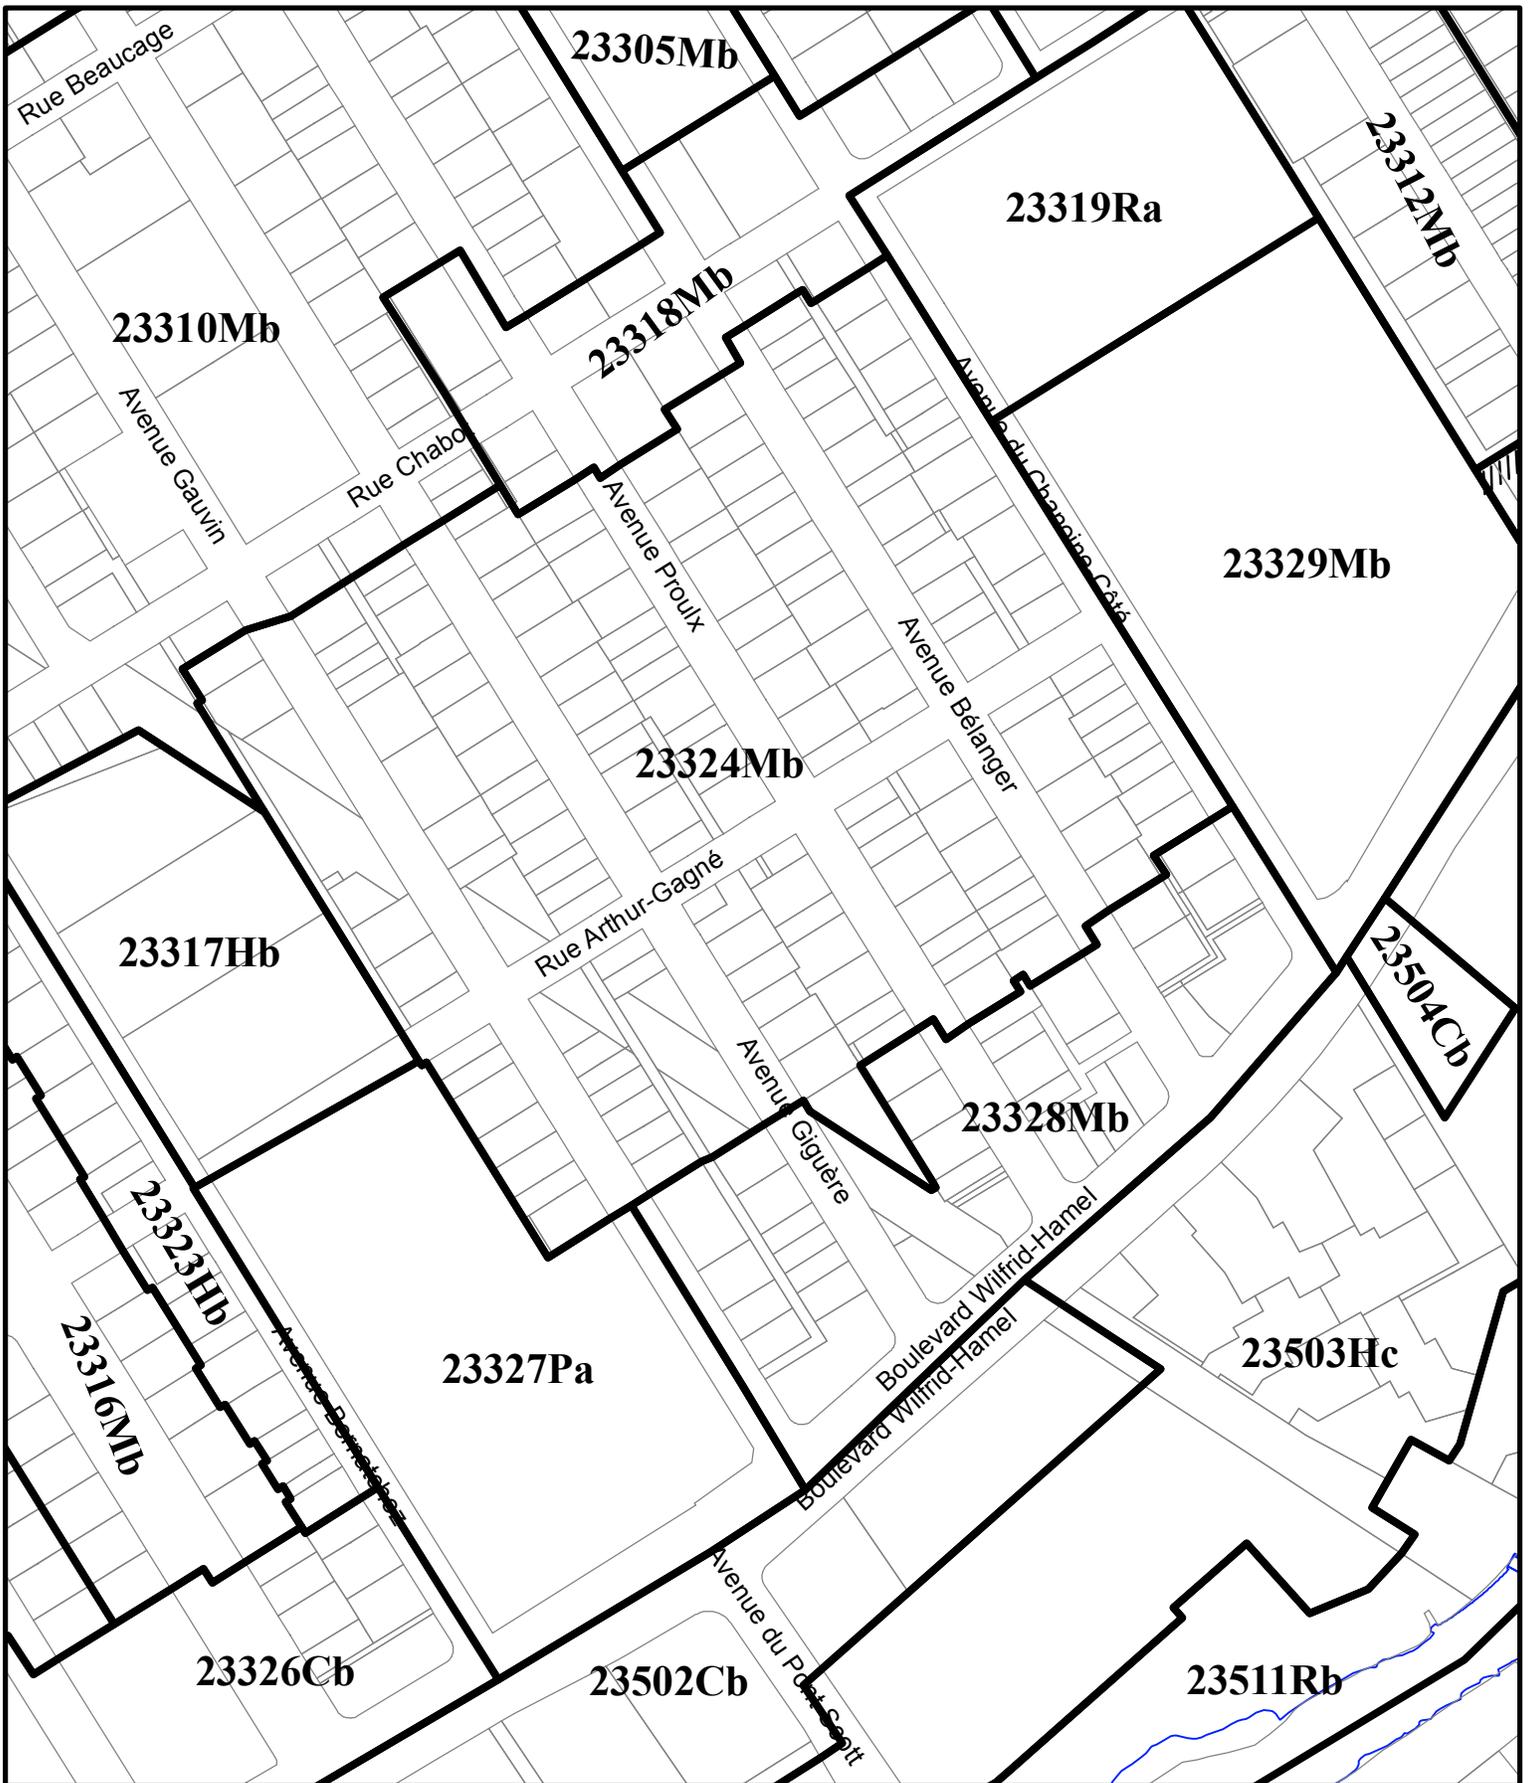

**RÈGLEMENT DE L'ARRONDISSEMENT DES RIVIÈRES SUR L'URBANISME**  
 ANNEXE I - ZONAGE  
 EXTRAIT DU PLAN CA2Q23Z01

**SERVICE DE L'AMÉNAGEMENT  
 DU TERRITOIRE  
 DIVISION DE L'URBANISME**

Date du plan : 2011-10-05  
 No du règlement : R.C.A.2V.Q.44  
 Préparé par : M.M.

No du plan : RCA2VQ44A02  
 Échelle : 1:3 000

\_\_\_\_\_  
 Directeur  
 Service de l'aménagement du territoire