


**RÈGLEMENT DE L'ARRONDISSEMENT DES RIVIÈRES SUR L'URBANISME**  
**ANNEXE I - ZONAGE**  
**EXTRAIT DU PLAN CA2Q23Z01**

**SERVICE DE L'AMÉNAGEMENT  
DU TERRITOIRE  
DIVISION DE L'URBANISME**

Date du plan : 2013-03-21  
No du règlement : R.C.A.2V.Q. 86  
Préparé par : M.M.

No du plan : RCA2VQ86A01  
Échelle : 1:5 000

\_\_\_\_\_  
Directeur  
Service de l'aménagement du territoire

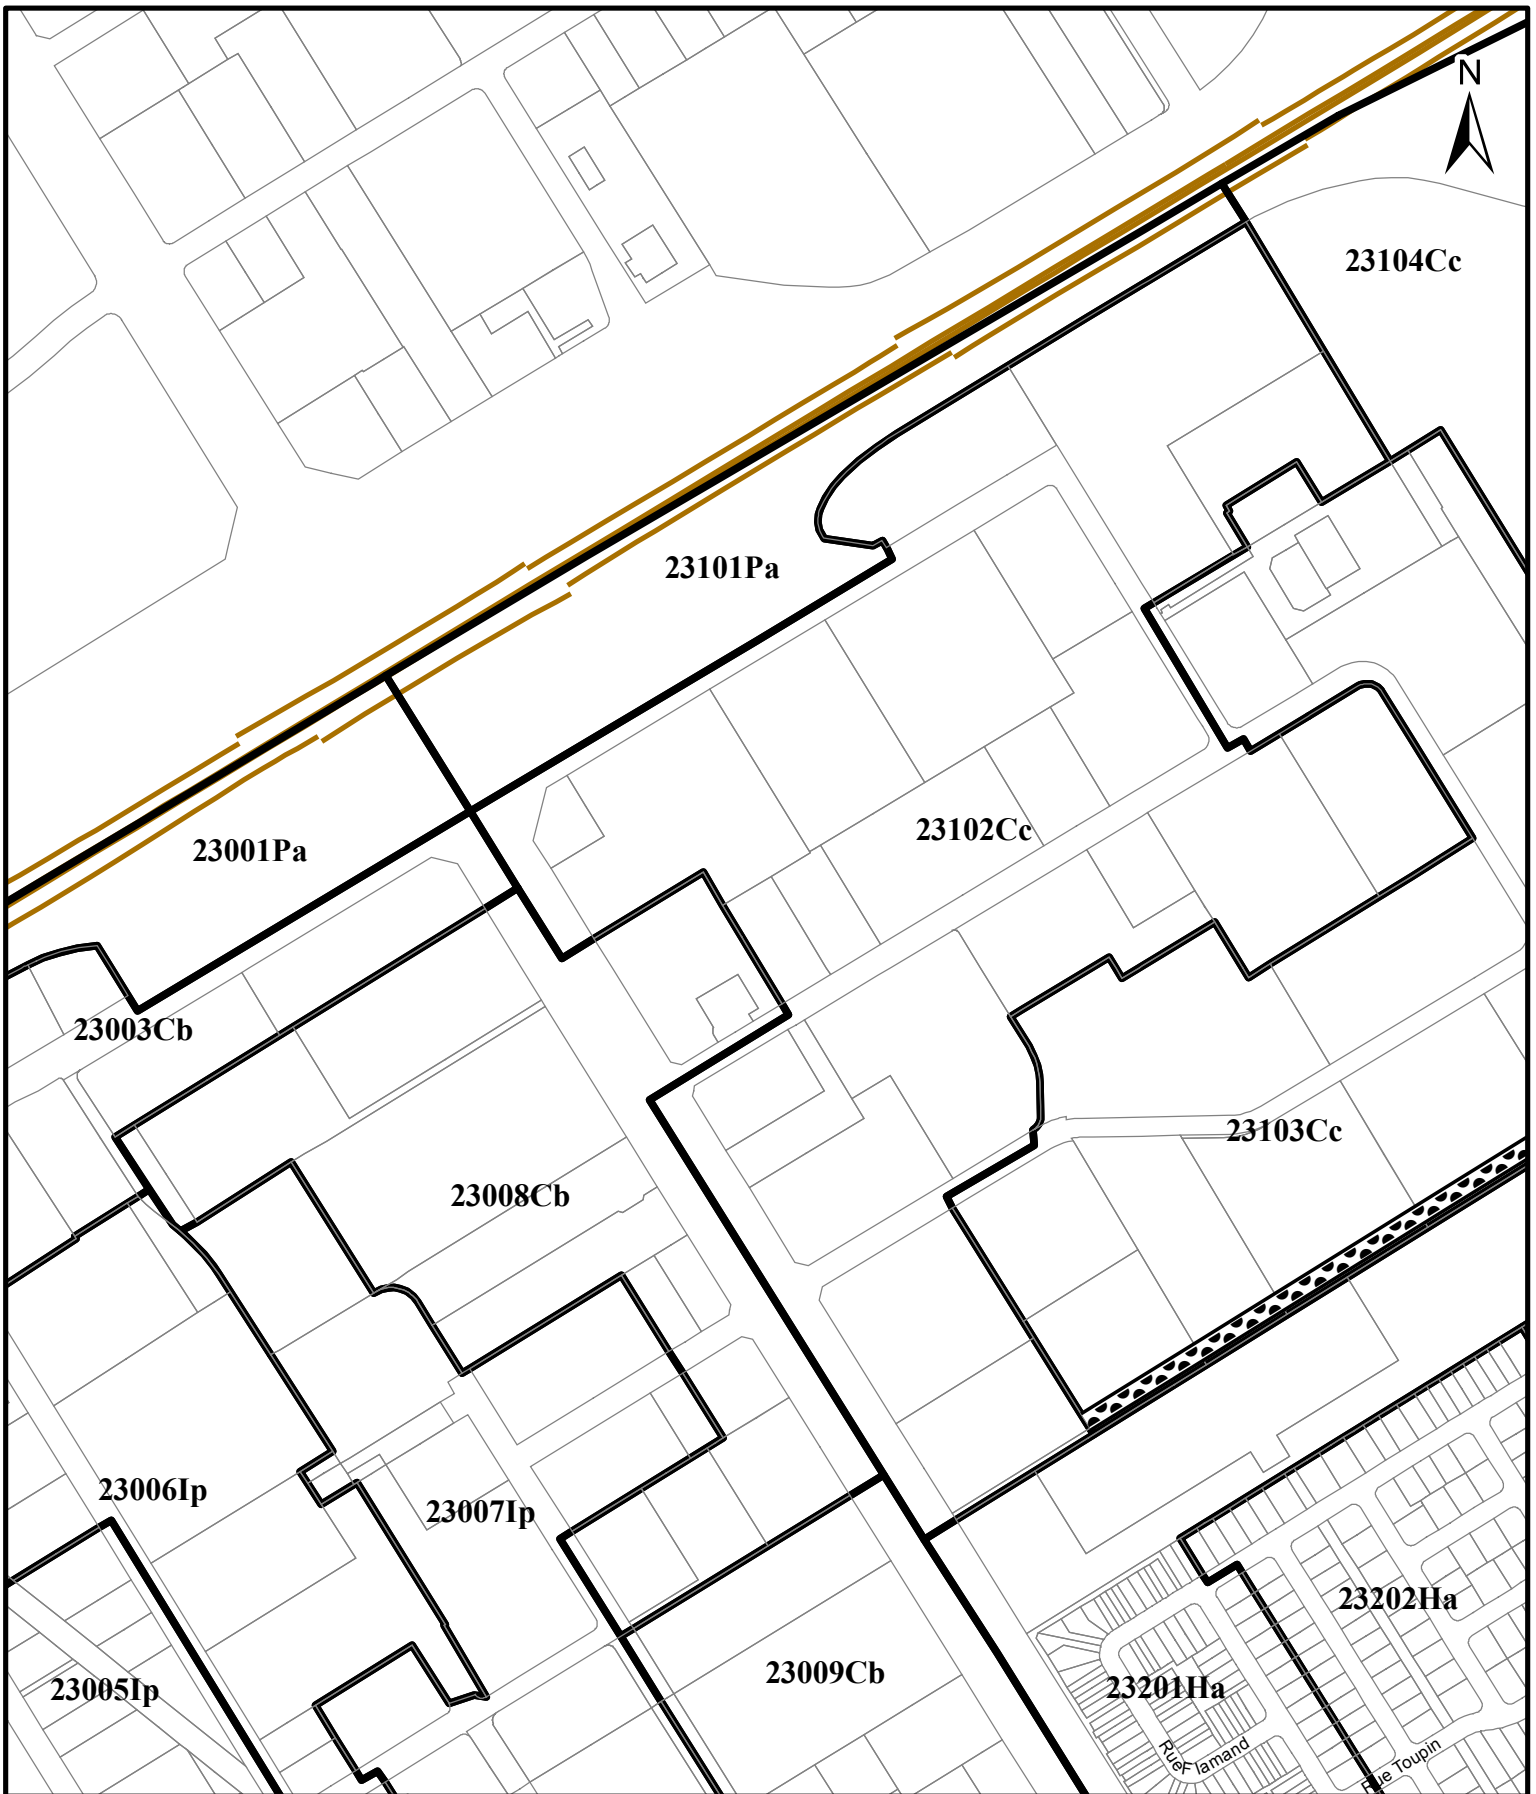

**SERVICE DE L'AMÉNAGEMENT  
DU TERRITOIRE  
DIVISION DE L'URBANISME**

**RÈGLEMENT DE L'ARRONDISSEMENT DES RIVIÈRES SUR L'URBANISME  
ANNEXE I - ZONAGE  
EXTRAIT DU PLAN CA2Q23Z01**

Date du plan : 2013-03-21  
No du règlement : R.C.A.2V.Q. 86  
Préparé par : M.M.

No du plan : RCA2VQ86A02  
Échelle : 1:6 000

\_\_\_\_\_  
Directeur  
Service de l'aménagement du territoire