


**RÈGLEMENT DE L'ARRONDISSEMENT DE SAINTE-FOY-SILLERY-CAP-ROUGE  
SUR L'URBANISME  
ANNEXE I - ZONAGE  
EXTRAIT DU PLAN CA3Q31Z01**

**SERVICE DE L'AMÉNAGEMENT  
DU TERRITOIRE  
DIVISION DE L'URBANISME**

Date du plan : 2013-07-24  
 No du règlement : R.C.A.3V.Q.143 No du plan : RCA3VQ143A01  
 Préparé par : M.M. Échelle : 1:3 000

\_\_\_\_\_  
 Directeur  
 Service de l'aménagement du territoire

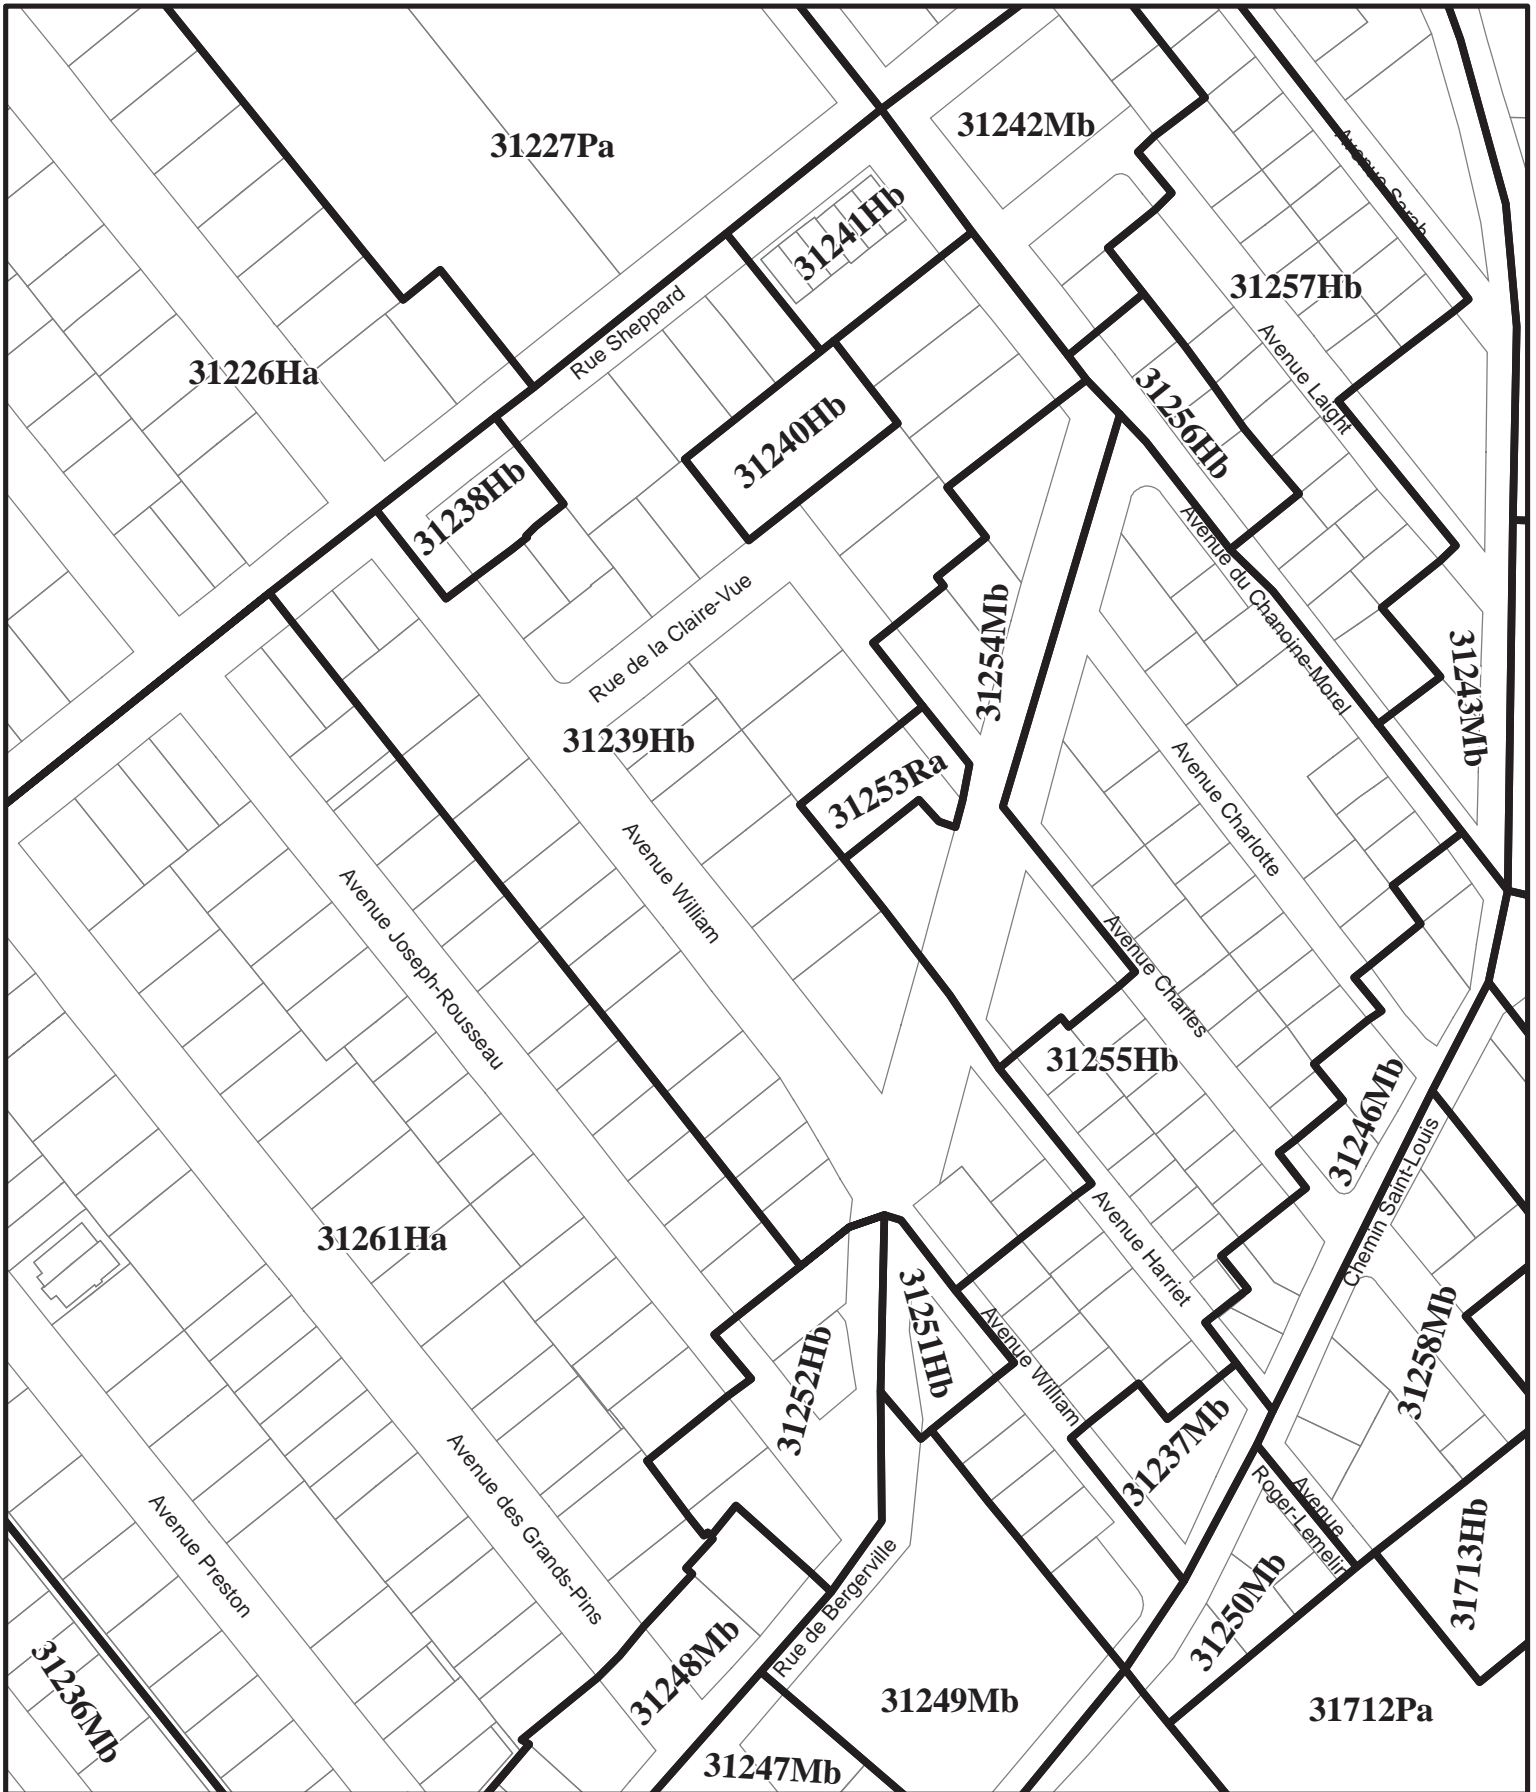

**RÈGLEMENT DE L'ARRONDISSEMENT DE SAINTE-FOY-SILLERY-CAP-ROUGE  
SUR L'URBANISME  
ANNEXE I - ZONAGE  
EXTRAIT DU PLAN CA3Q31Z01**



**SERVICE DE L'AMÉNAGEMENT  
DU TERRITOIRE  
DIVISION DE L'URBANISME**

Date du plan : 2013-07-24

No du règlement : R.C.A.3V.Q.143

Préparé par : M.M.

No du plan : RCA3VQ143A02

Échelle : 1:2 000

Directeur  
Service de l'aménagement du territoire