

**SERVICE DE L'AMÉNAGEMENT
DU TERRITOIRE
DIVISION DE L'URBANISME**

**RÈGLEMENT DE L'ARRONDISSEMENT DE SAINTE-FOY-SILLERY-CAP-ROUGE
SUR L'URBANISME
ANNEXE I - ZONAGE
EXTRAIT DU PLAN CA3Q31Z01**

Date du plan : 2012-08-24


No du règlement : R.C.A.3V.Q.116

Préparé par : M.M.

No du plan : RCA3VQ116A01

Échelle : 1:2 500

Directeur
Service de l'aménagement du territoire

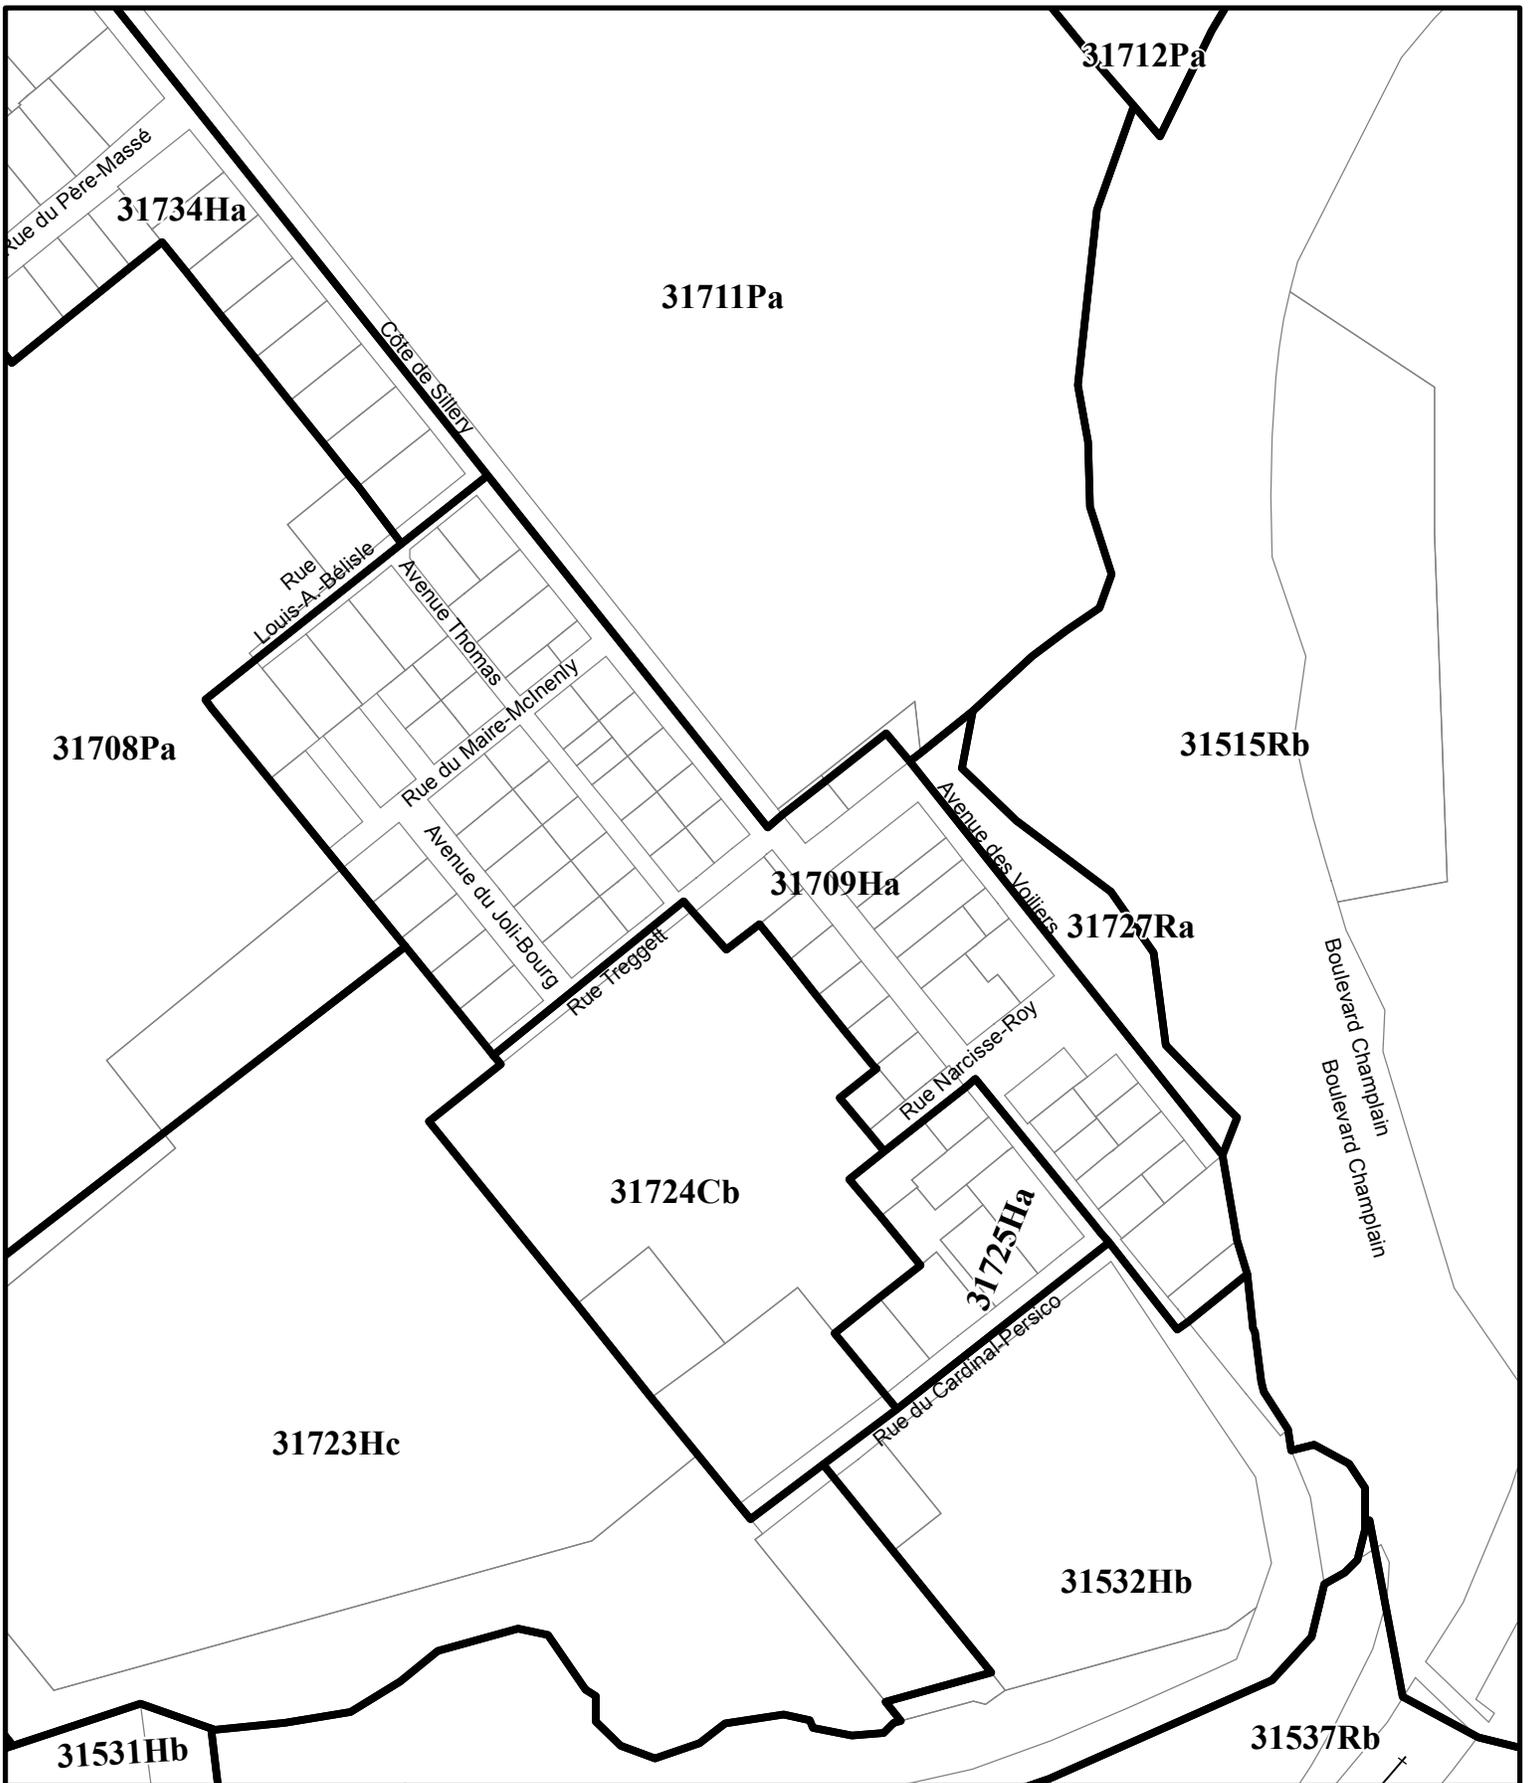


VILLE DE QUÉBEC
SERVICE DE L'AMÉNAGEMENT DU TERRITOIRE
DIVISION DE L'URBANISME

RÈGLEMENT DE L'ARRONDISSEMENT DE SAINTE-FOY-SILLERY-CAP-ROUGE
SUR L'URBANISME
ANNEXE 1 - ZONAGE
EXTRAIT DU PLAN CA3Q31Z01

Date du plan : 2012-08-24
 No du règlement : R.C.A.3V.Q.116 No du plan : RCA3VQ116A02
 Préparé par : M.M. Échelle : 1:2 500

 Directeur
 Service de l'aménagement du territoire