

**SERVICE DE L'AMÉNAGEMENT
DU TERRITOIRE
DIVISION DE L'URBANISME**

**RÈGLEMENT DE L'ARRONDISSEMENT DE SAINTE-FOY-SILLERY-CAP-ROUGE
SUR L'URBANISME
ANNEXE 1 - ZONAGE
EXTRAIT DU PLAN CA3Q31Z01**

Date du plan : 2013-07-24


No du règlement : R.C.A.3V.Q.143

Préparé par : M.M.

No du plan : RCA3VQ143A01

Échelle : 1:3 000

Directeur
Service de l'aménagement du territoire

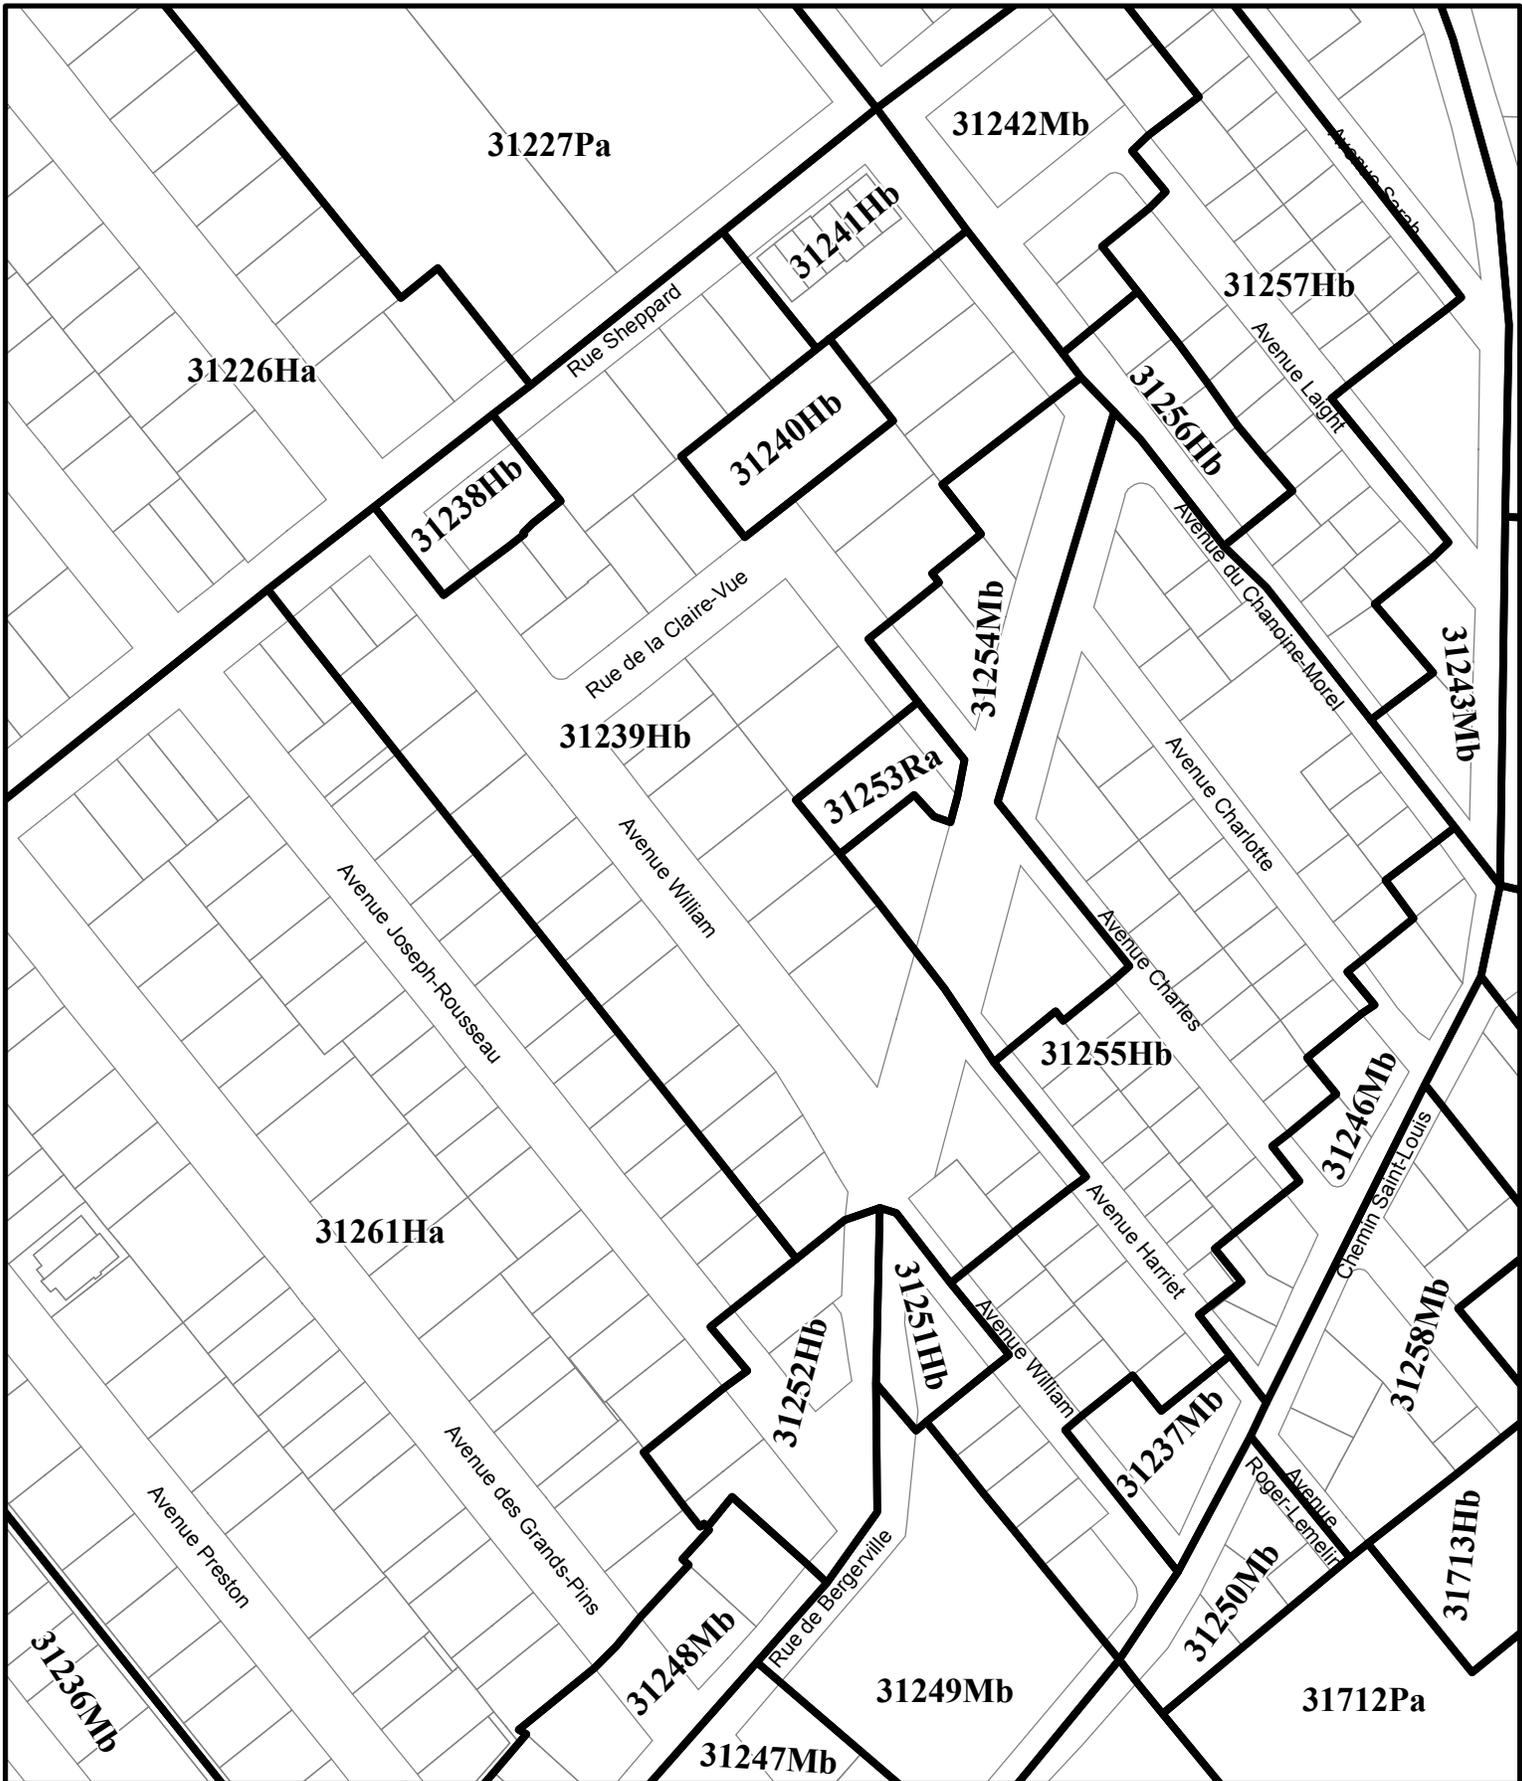

**SERVICE DE L'AMÉNAGEMENT
DU TERRITOIRE
DIVISION DE L'URBANISME**

**RÈGLEMENT DE L'ARRONDISSEMENT DE SAINTE-FOY-SILLERY-CAP-ROUGE
SUR L'URBANISME
ANNEXE 1 - ZONAGE
EXTRAIT DU PLAN CA3Q31Z01**

Date du plan : 2013-07-24

No du règlement : R.C.A.3V.Q.143

Préparé par : M.M.

No du plan : RCA3VQ143A02

Échelle : 1:2 000

Directeur
Service de l'aménagement du territoire