


ANNEXE XV

ARRONDISSEMENT DE SAINTE-FOY-SILLERY-CAP-ROUGE ZONES DE PERMIS DE STATIONNEMENT

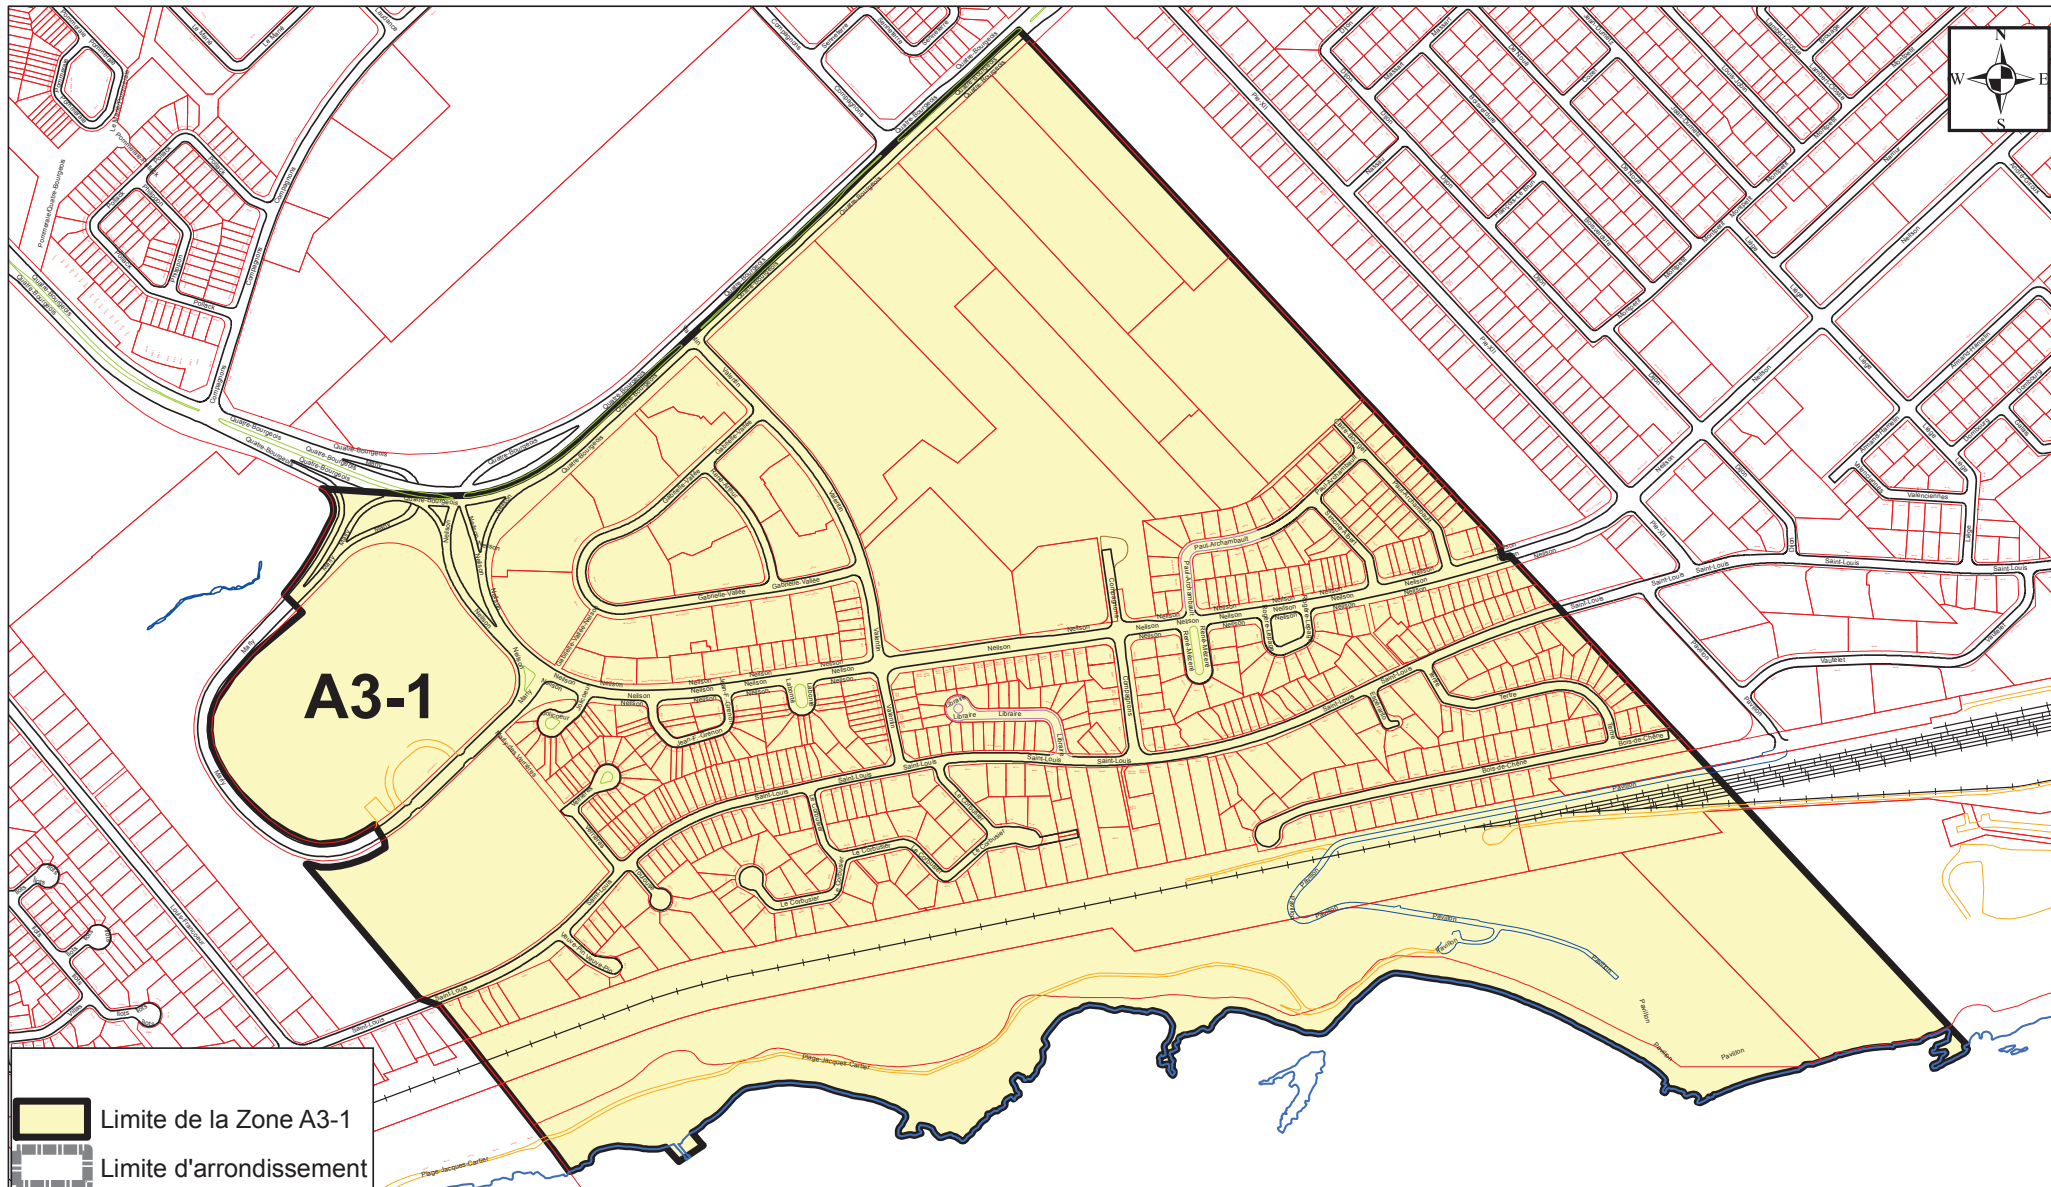

PRÉPARÉ PAR: ALAIN VÉZINA
FICHIER= ZONE A3-1 - ANNEXE XV.MXD
ÉCHELLE= 1:5 500

Plan de la zone A3-1