

Légende


 PPU Sillery
(À titre indicatif seulement)

VILLE DE QUÉBEC

SERVICE DE LA PLANIFICATION
ET DE LA COORDINATION DE
L'AMÉNAGEMENT DU TERRITOIRE

**RÈGLEMENT DE L'ARRONDISSEMENT DE SAINTE-FOY-SILLERY-CAP-ROUGE
SUR L'URBANISME
ANNEXE I - ZONAGE
EXTRAIT DU PLAN CA3Q31Z01**

Date du plan :	<u>2015-04-30</u>	No du plan :	<u>RCA3VQ179A01</u>
No du règlement :	<u>R.C.A.3V.Q.179</u>	Échelle :	<u>1:11 000</u>
Préparé par :	<u>M.M.</u>		

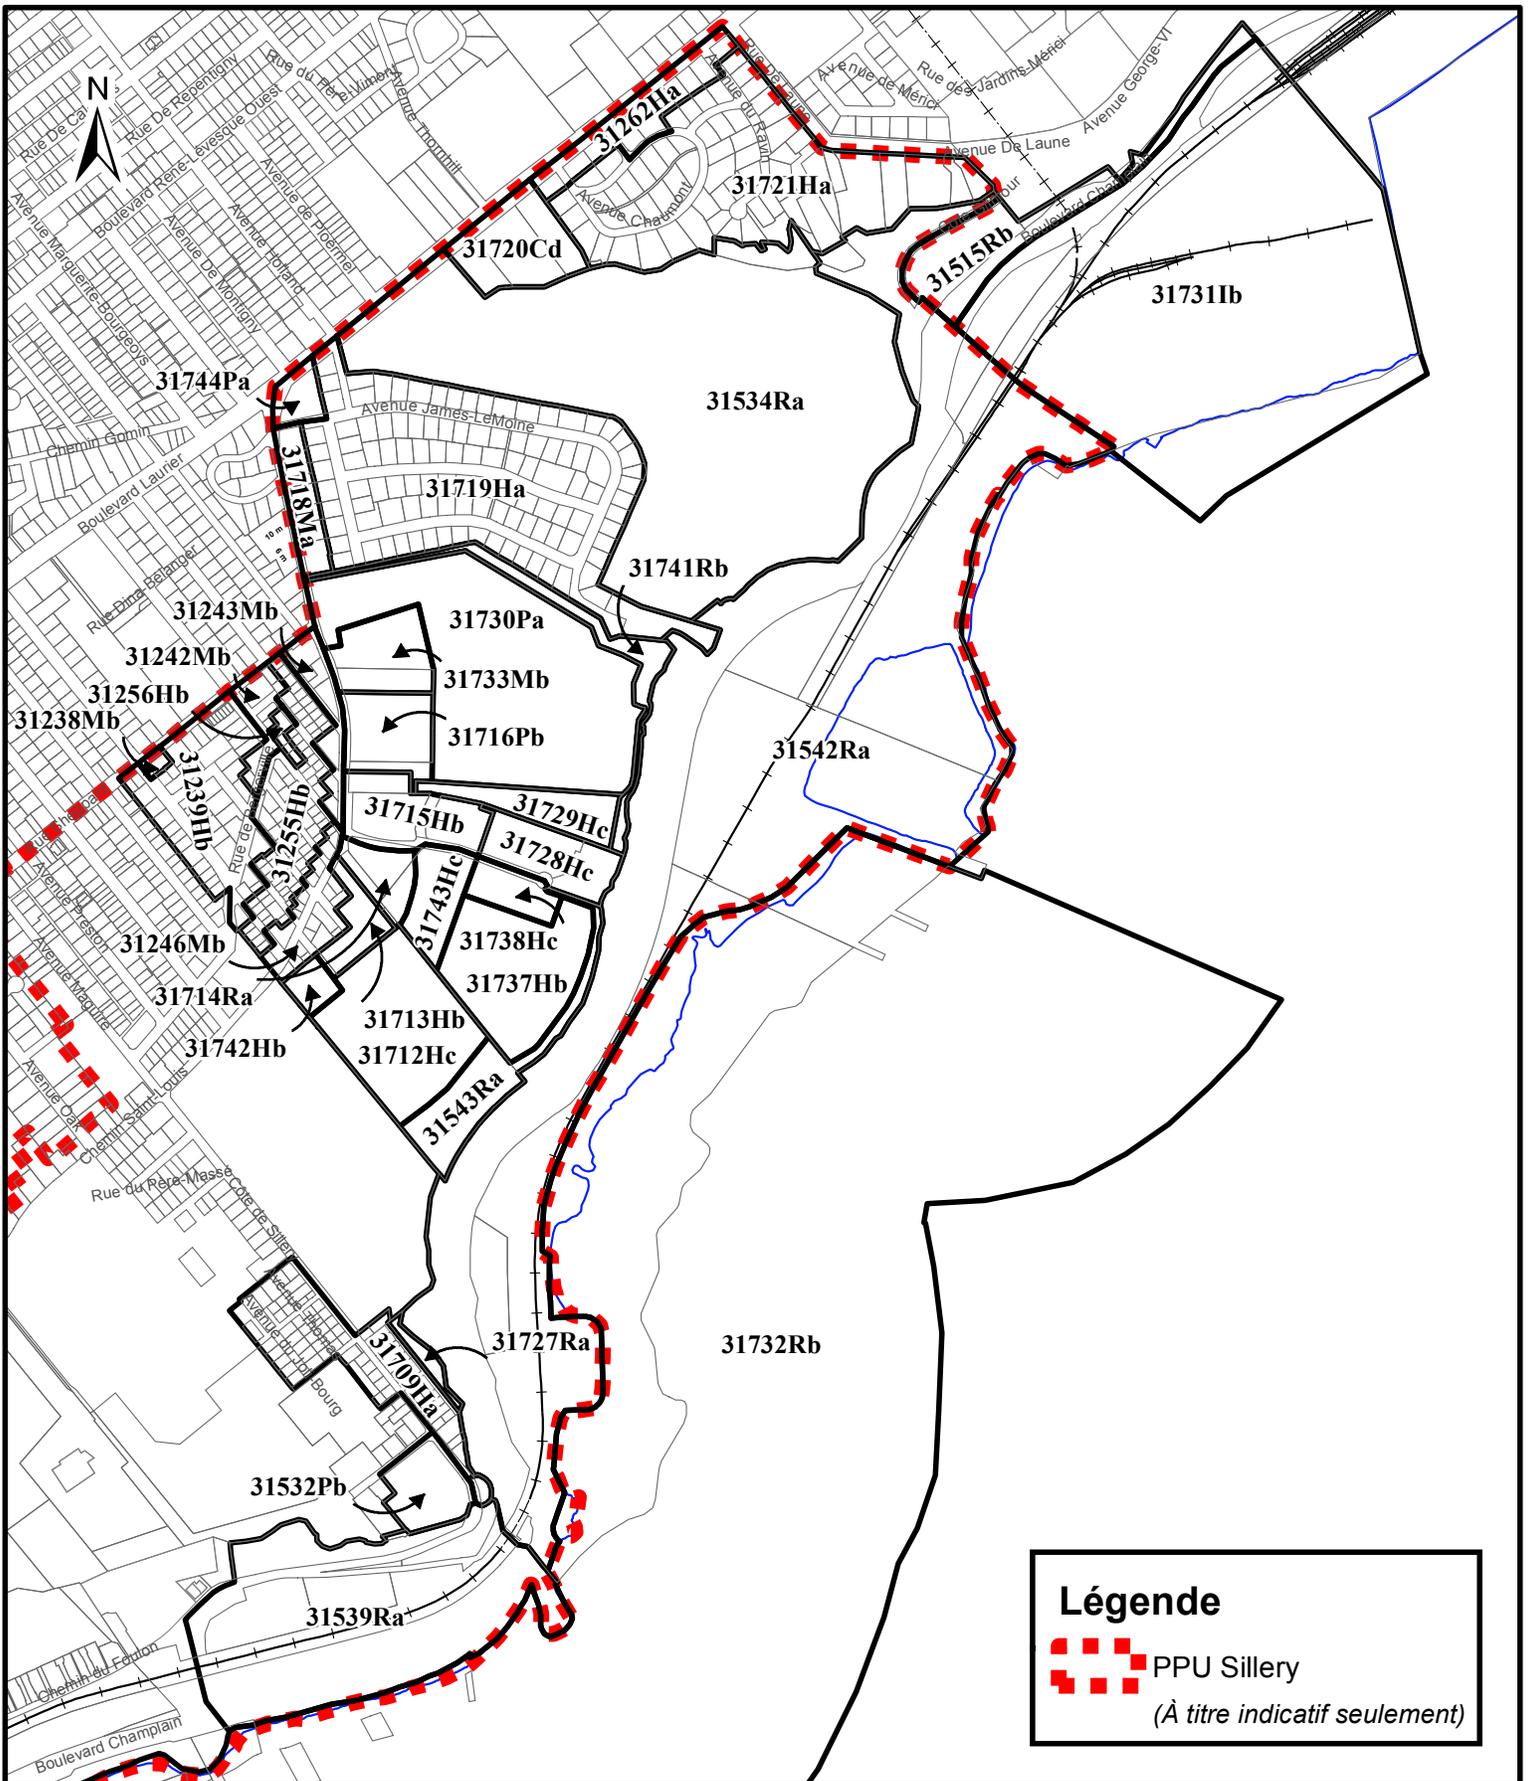

Légende

 PPU Sillery
(À titre indicatif seulement)

**RÈGLEMENT DE L'ARRONDISSEMENT DE SAINTE-FOY-SILLERY-CAP-ROUGE
SUR L'URBANISME
ANNEXE I - ZONAGE
EXTRAIT DU PLAN CA3Q31Z01**



SERVICE DE LA PLANIFICATION
ET DE LA COORDINATION DE
L'AMÉNAGEMENT DU TERRITOIRE

Date du plan : 2015-11-06
No du règlement : R.C.A.3V.Q.179
Préparé par : M.M.

No du plan : RCA3VQ179A03
Échelle : 1:11 000