


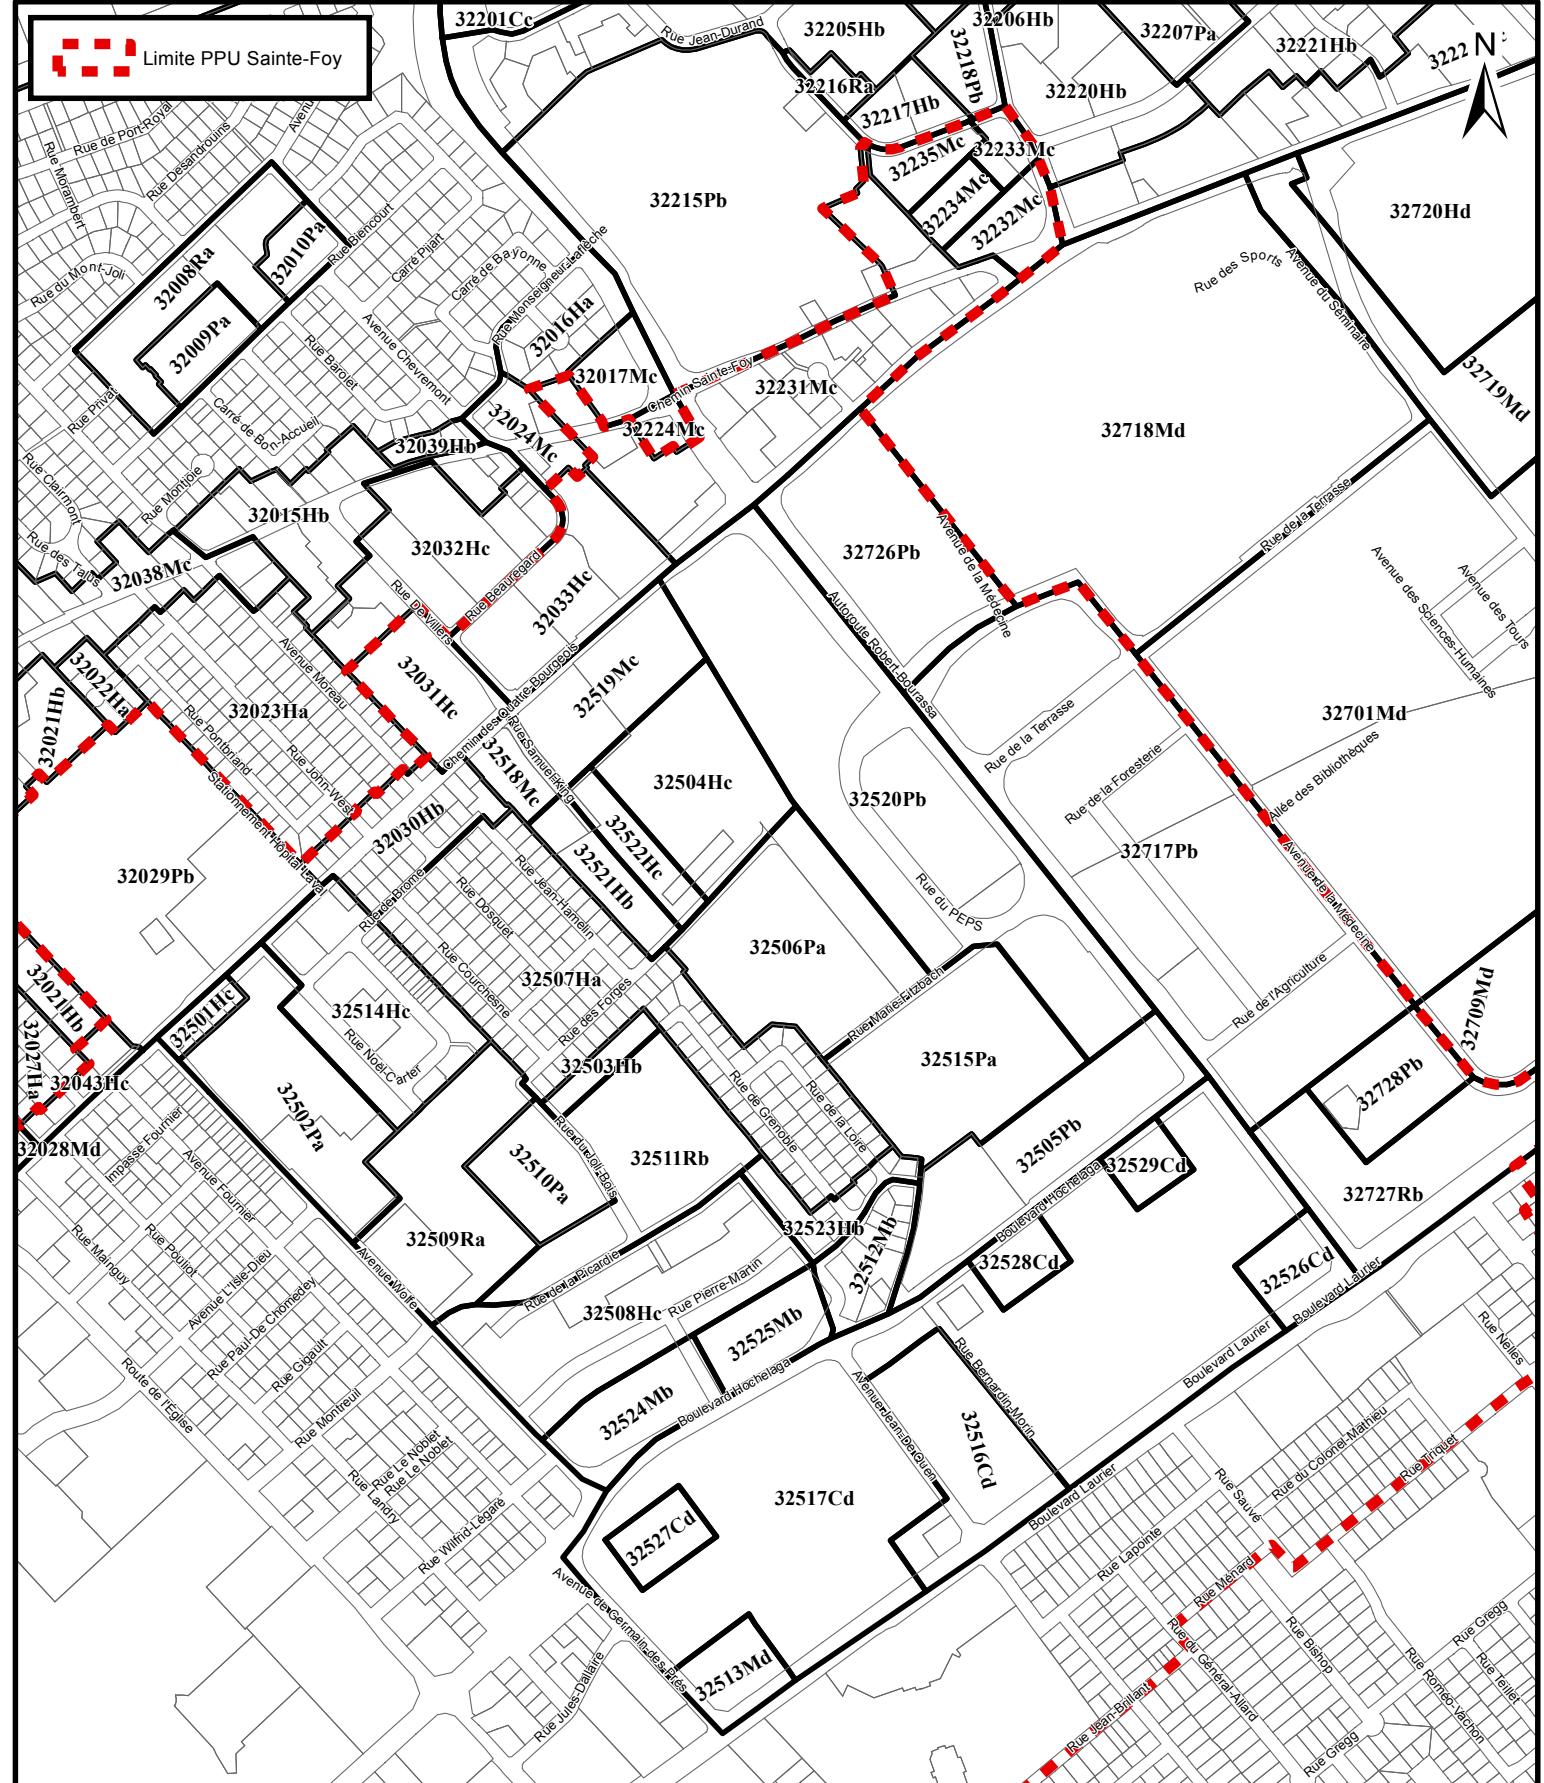

Limite PPU Sainte-Foy



**RÈGLEMENT DE L'ARRONDISSEMENT DE SAINTE-FOY-SILLERY-CAP-ROUGE  
SUR L'URBANISME  
ANNEXE I - ZONAGE  
EXTRAIT DU PLAN CA3Q32Z01**

Date du plan : 2016-01-19  
No du règlement : R.C.A.3V.Q.193  
Préparé par : M.M.

No du plan : RCA3VQ193A01  
Échelle : 1:10 000