




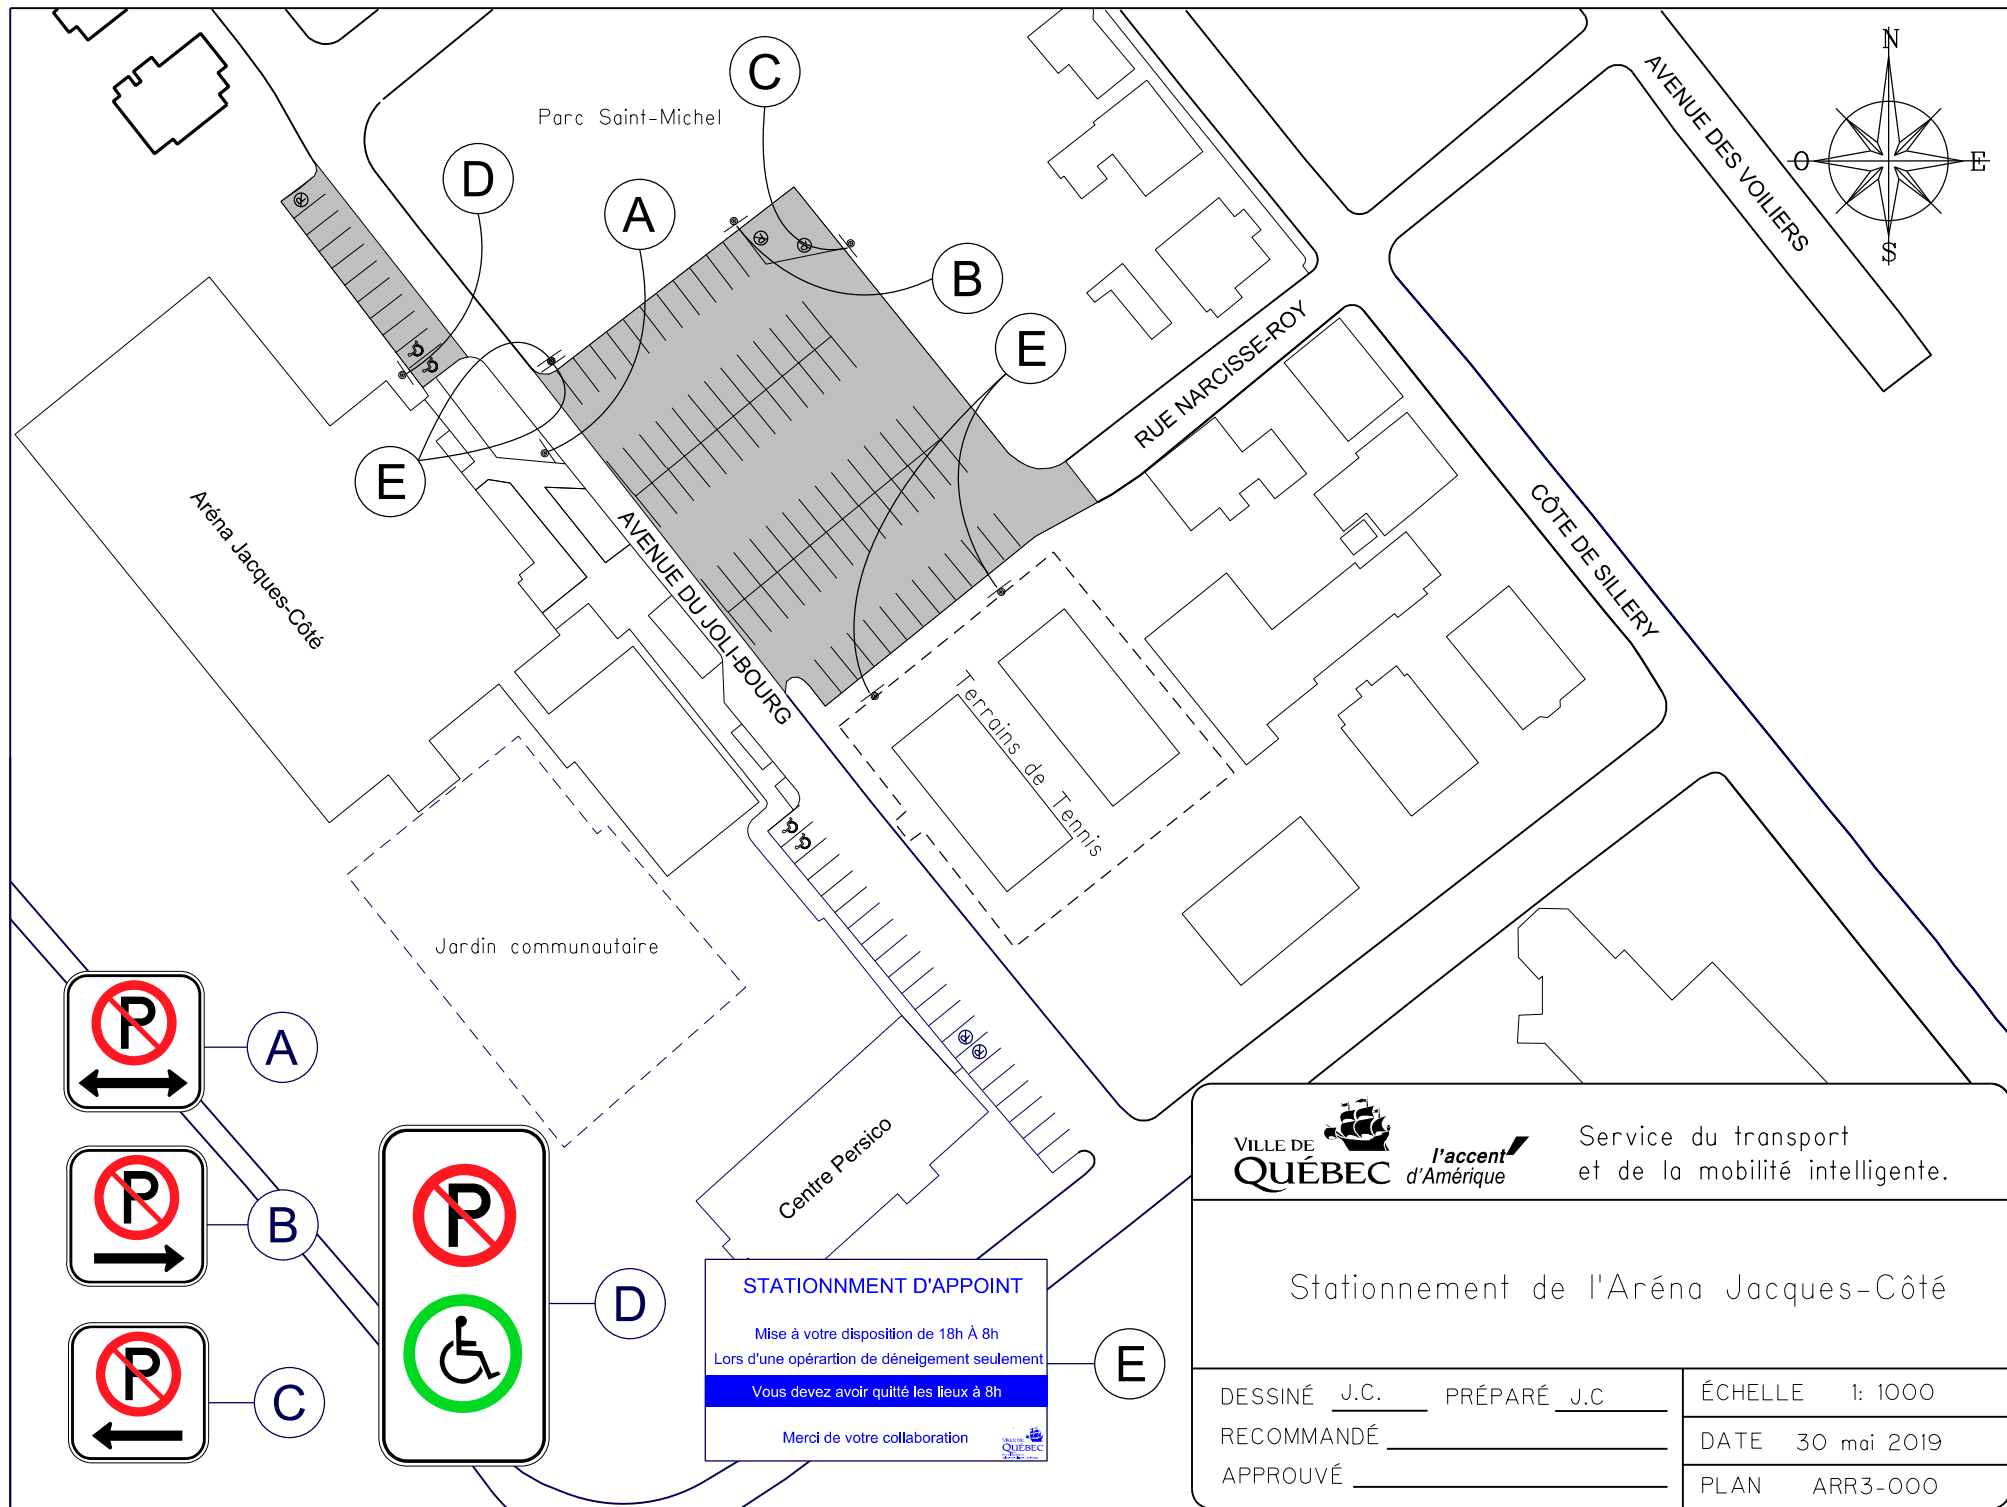

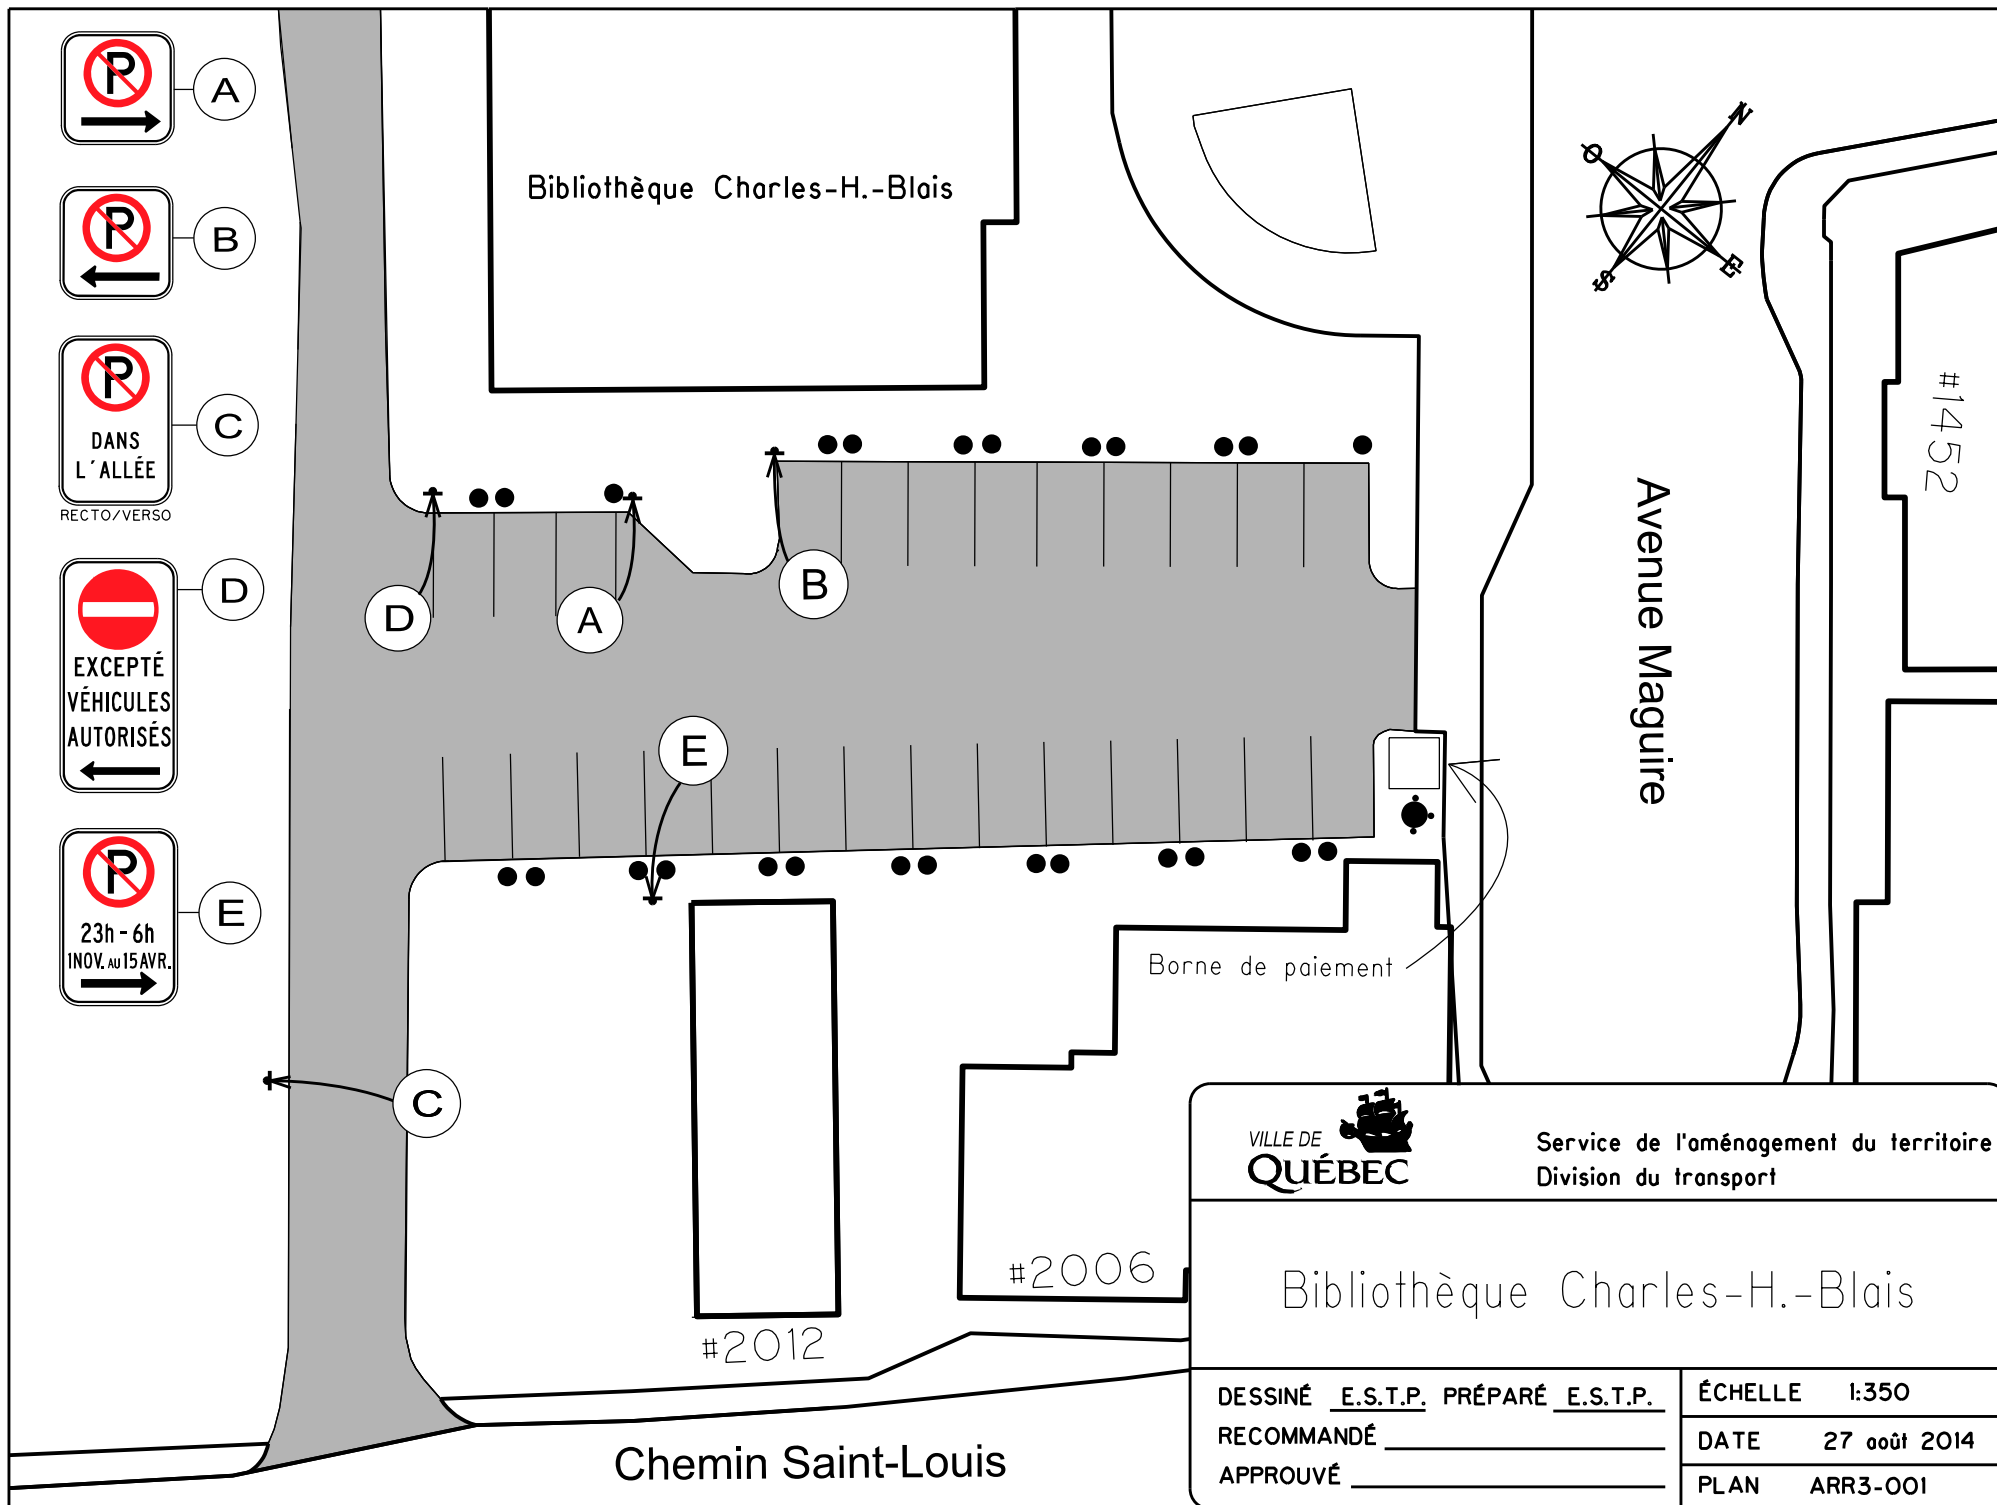

Bibliothèque Charles-H.-Blais

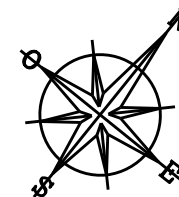

Avenue Maguire

#1452

Borne de paiement

#2006

#2012

Chemin Saint-Louis



Service de l'aménagement du territoire
Division du transport


Bibliothèque Charles-H.-Blais


DESSINÉ E.S.T.P. PRÉPARÉ E.S.T.P.
RECOMMANDÉ _____
APPROUVÉ _____


ÉCHELLE 1:350

DATE 27 août 2014

PLAN ARR3-001

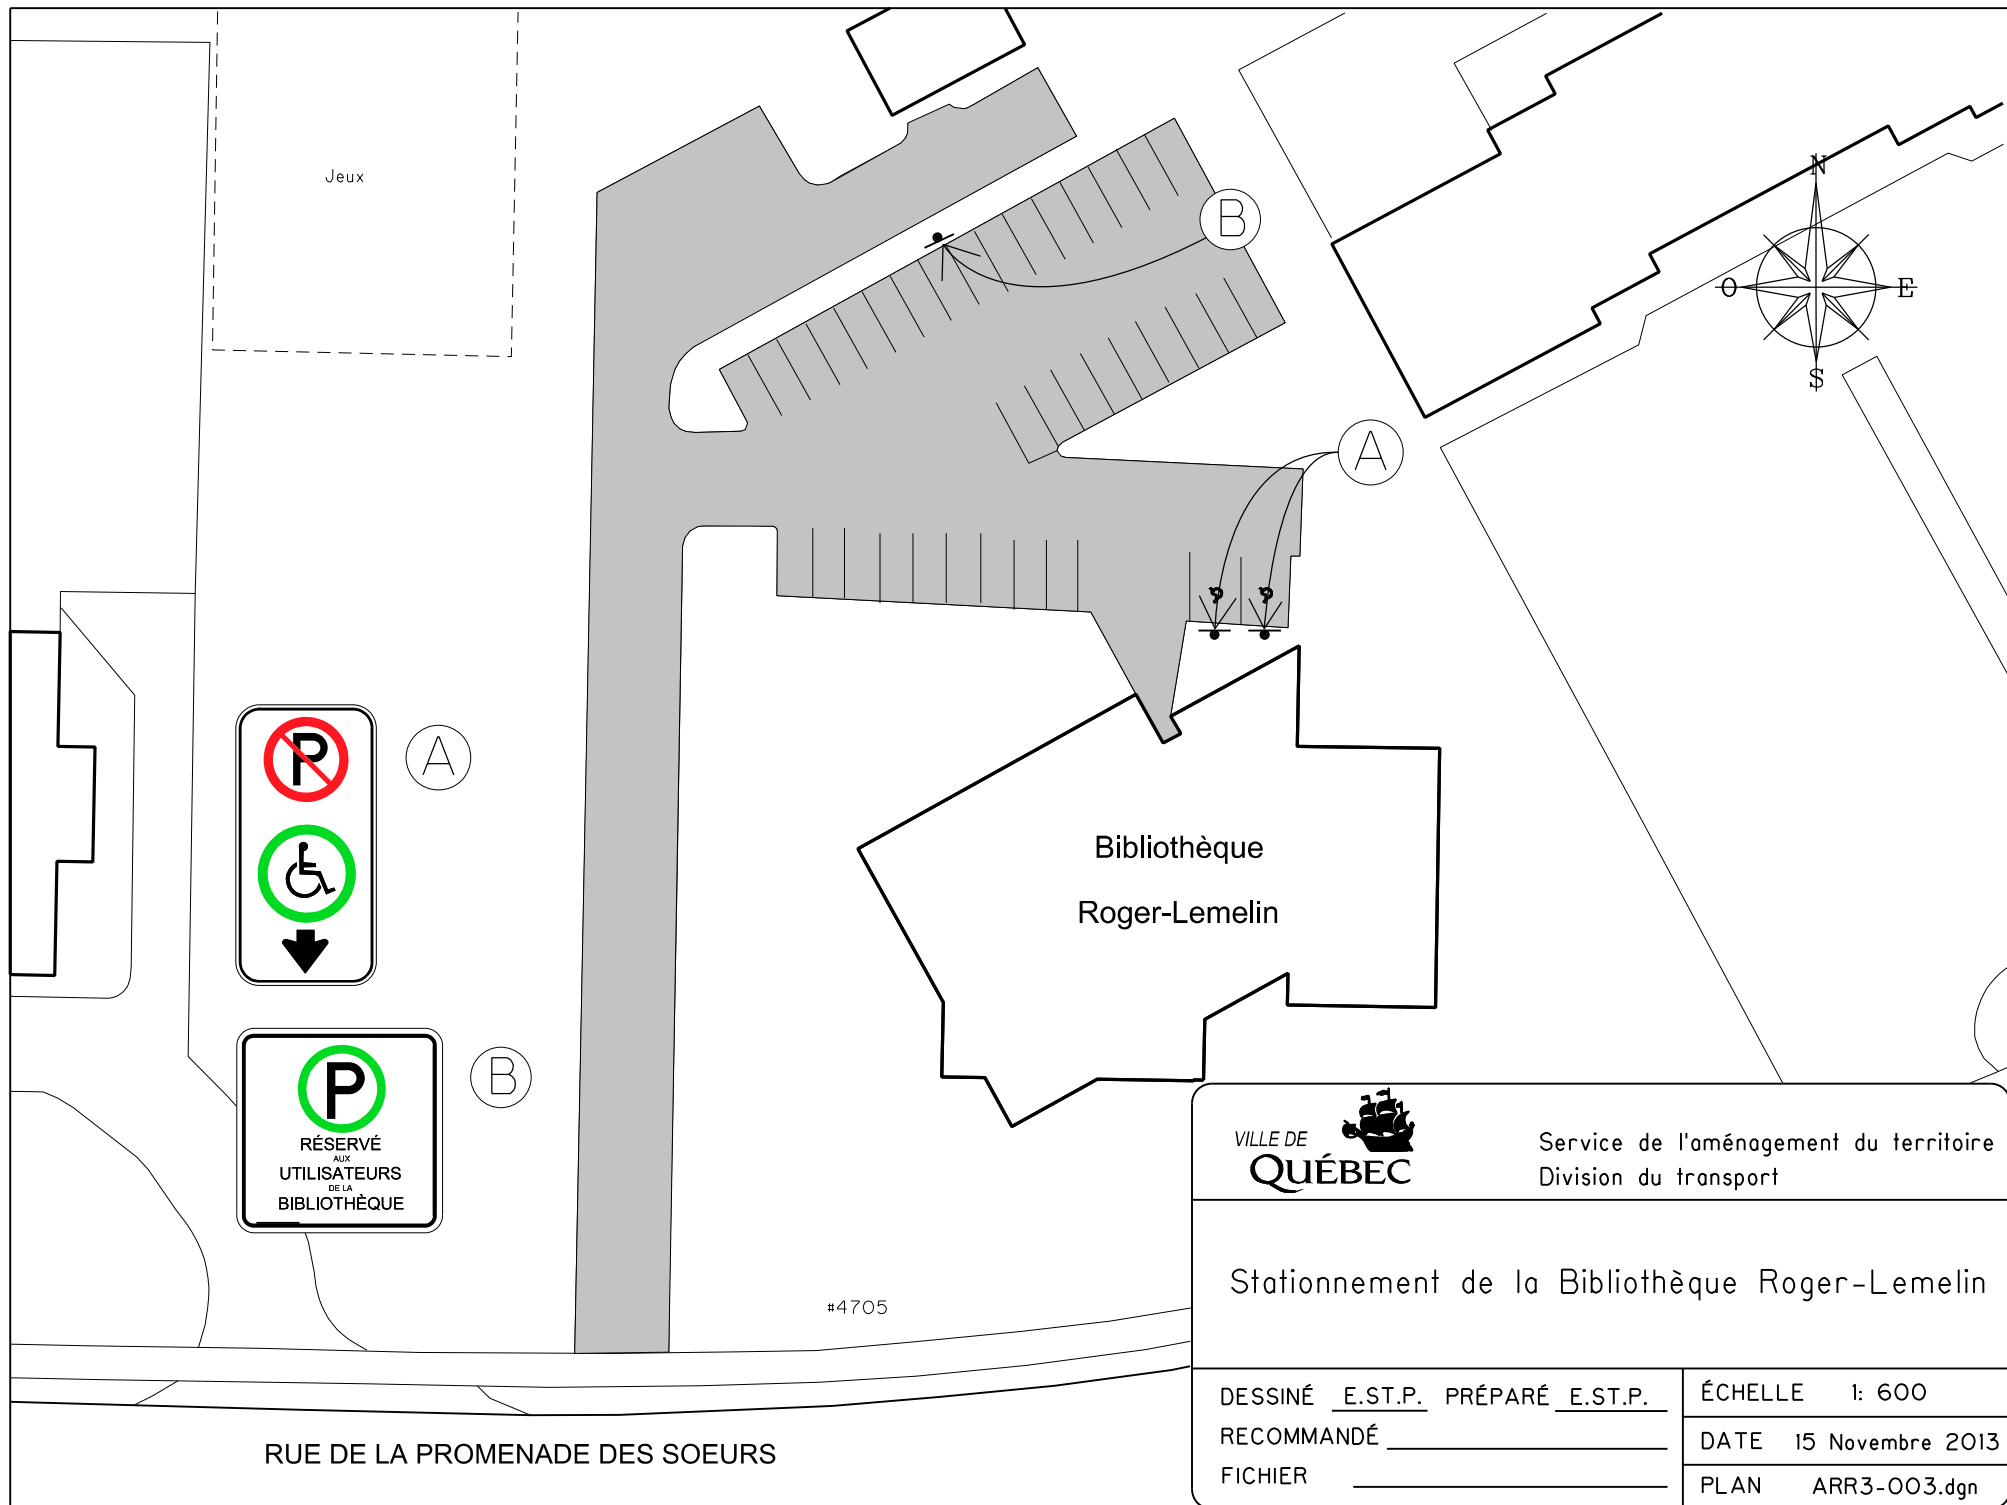

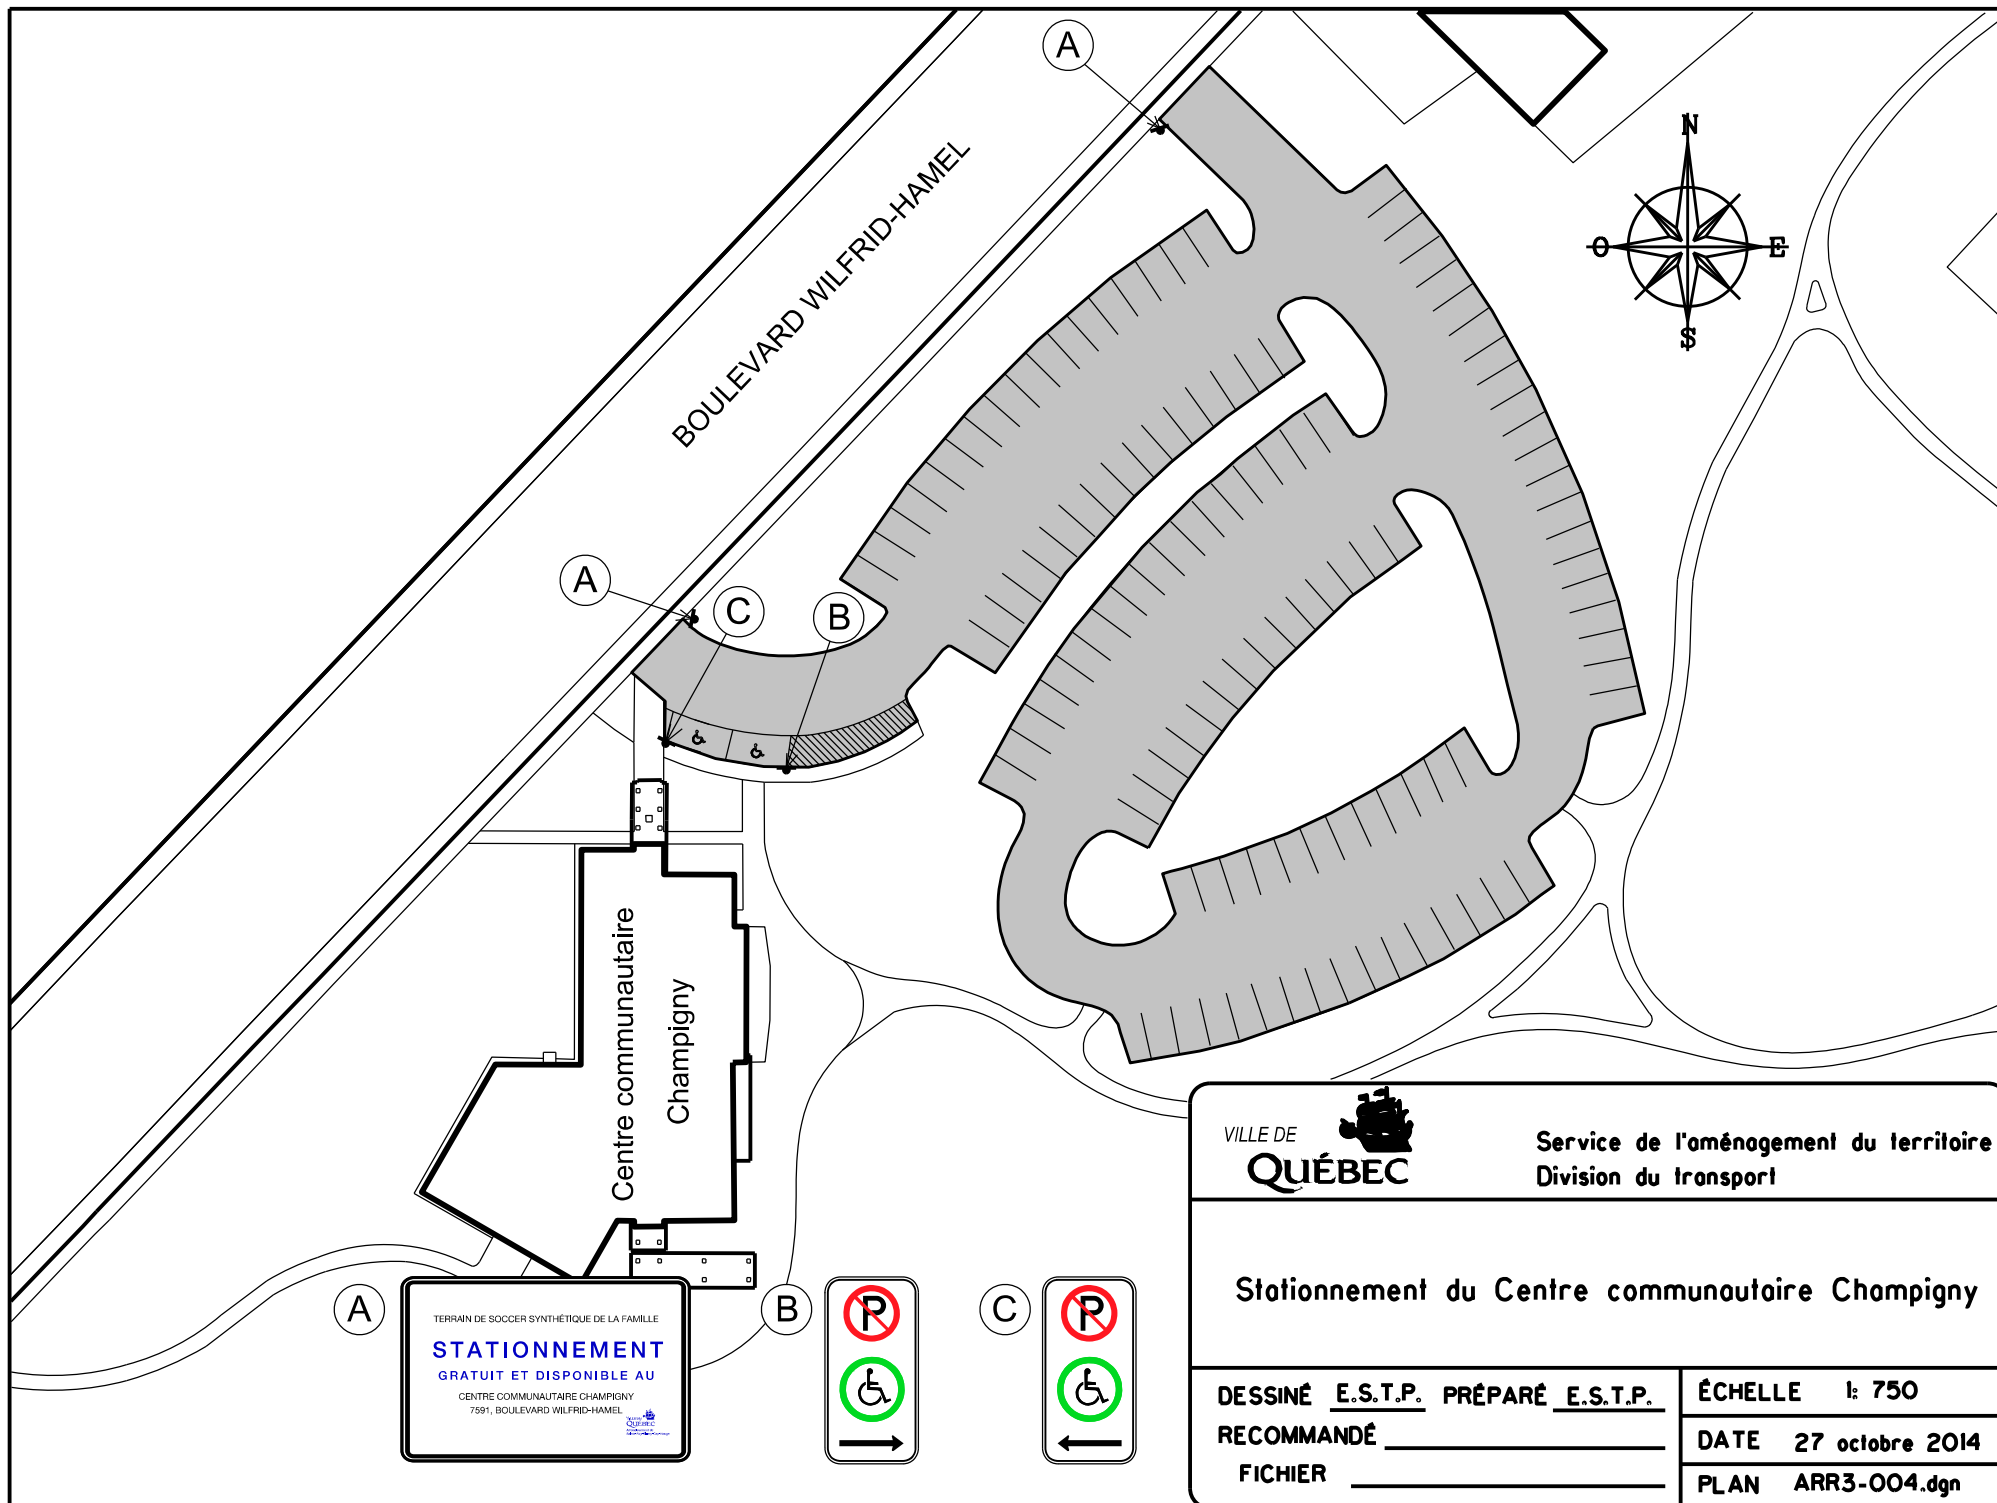


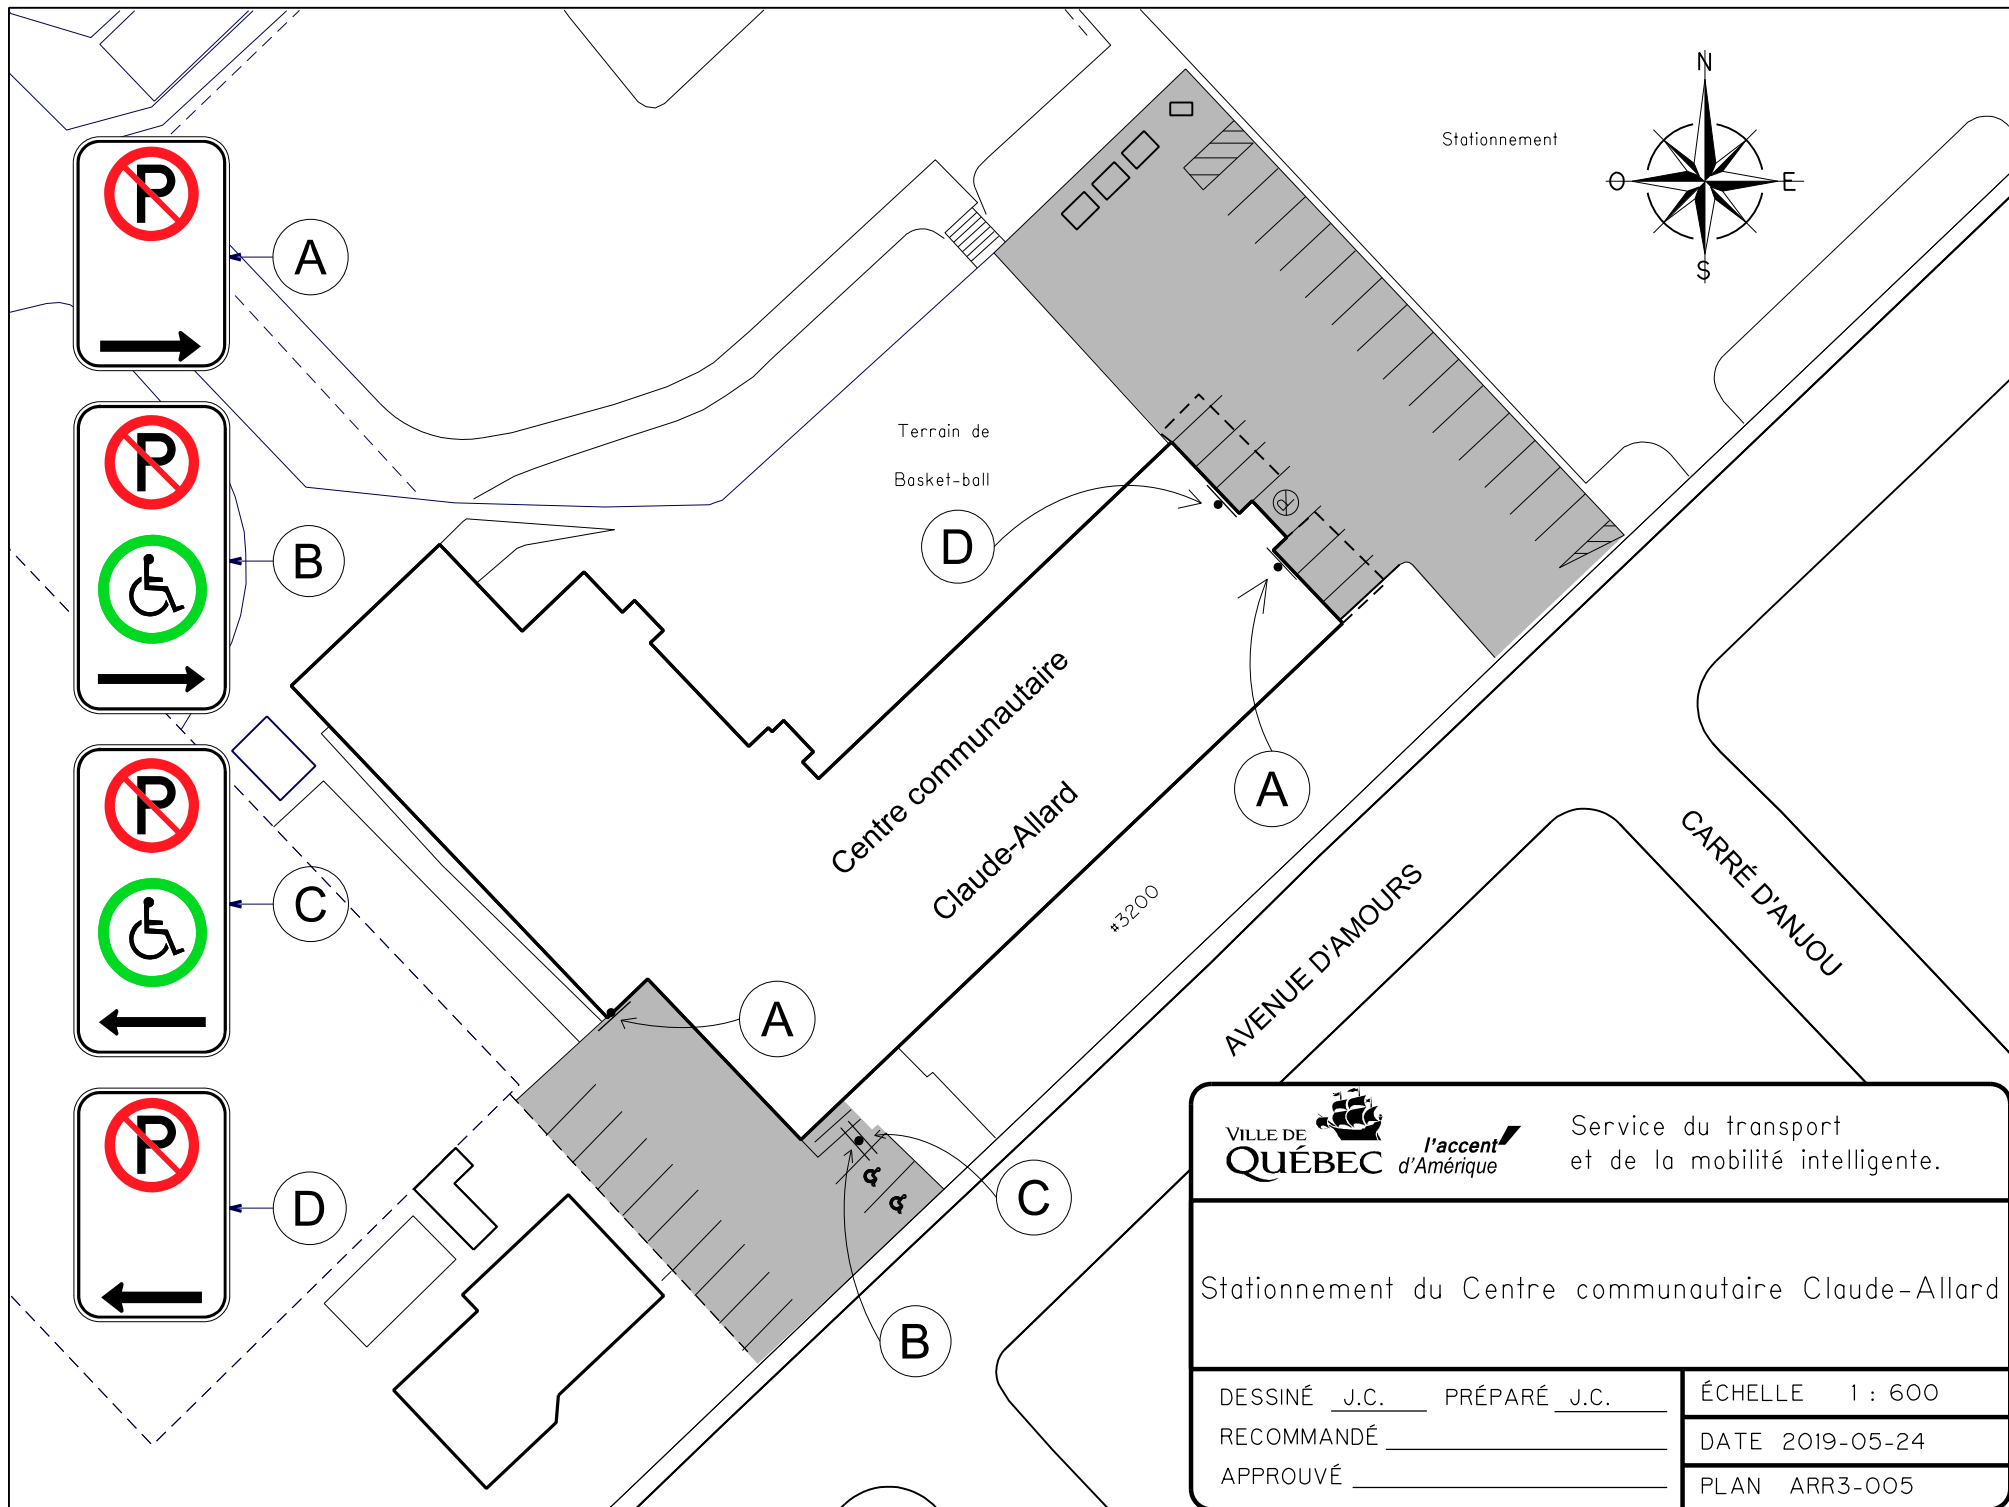


Service du transport
et de la mobilité intelligente.

Stationnement du Centre communautaire Claude-Allard

DESSINÉ J.C. PRÉPARÉ J.C.
RECOMMANDÉ _____
APPROUVÉ _____

ÉCHELLE 1 : 600
DATE 2019-05-24
PLAN ARR3-005

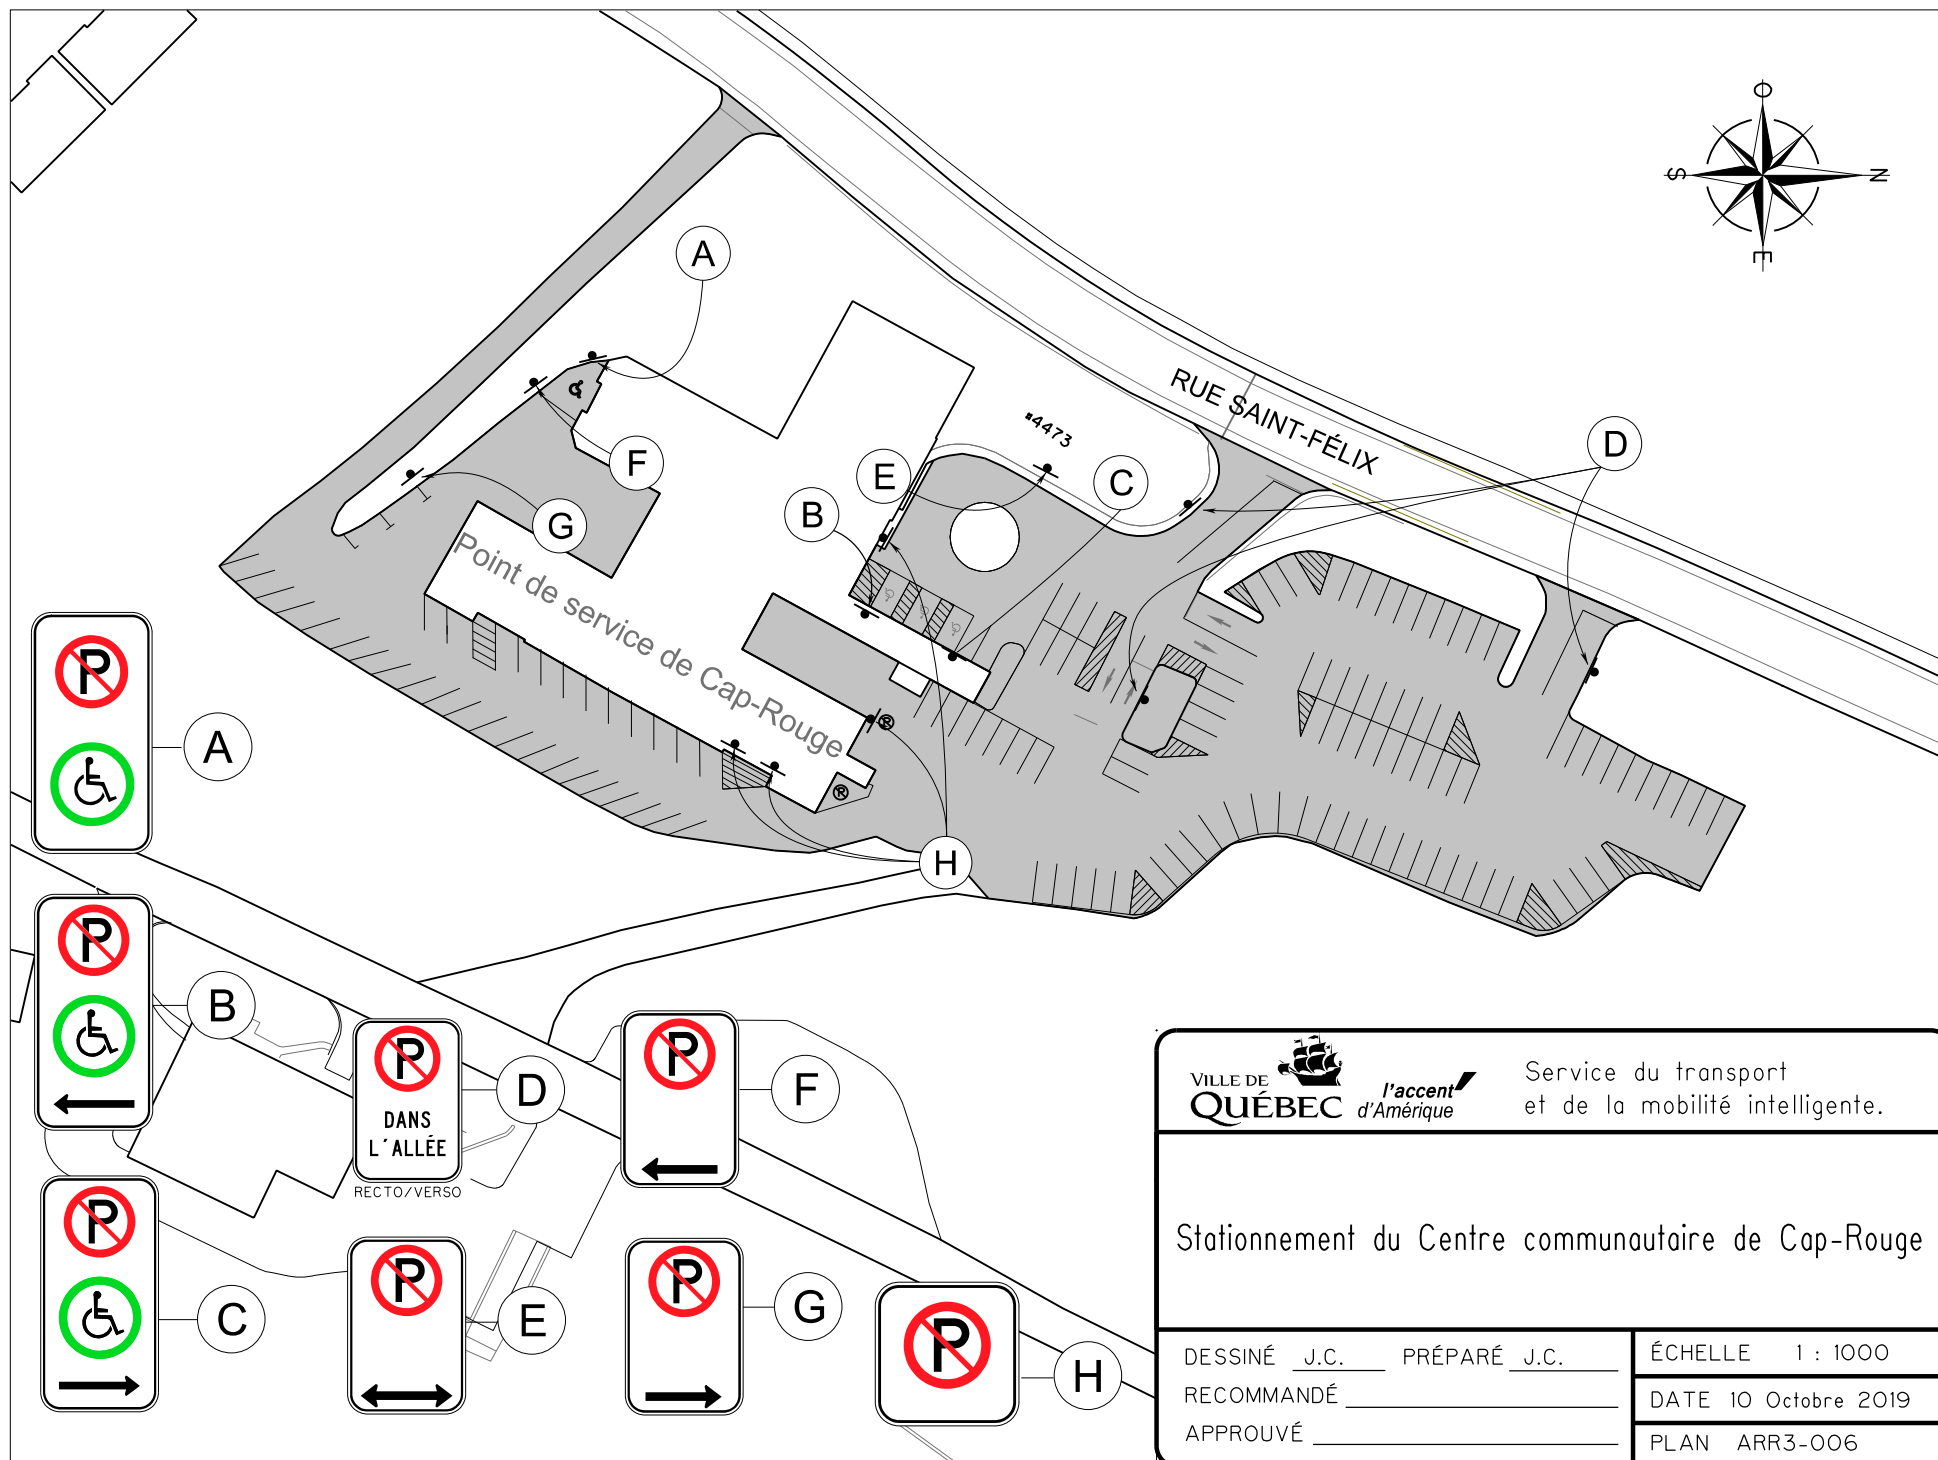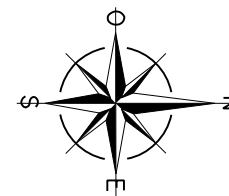

Stationnement du Centre communautaire de Cap-Rouge

DESSINÉ J.C. PRÉPARÉ J.C.


RECOMMANDÉ _____


APPROUVÉ _____


ÉCHELLE 1 : 1000

DATE 10 Octobre 2019

PLAN ARR3-006

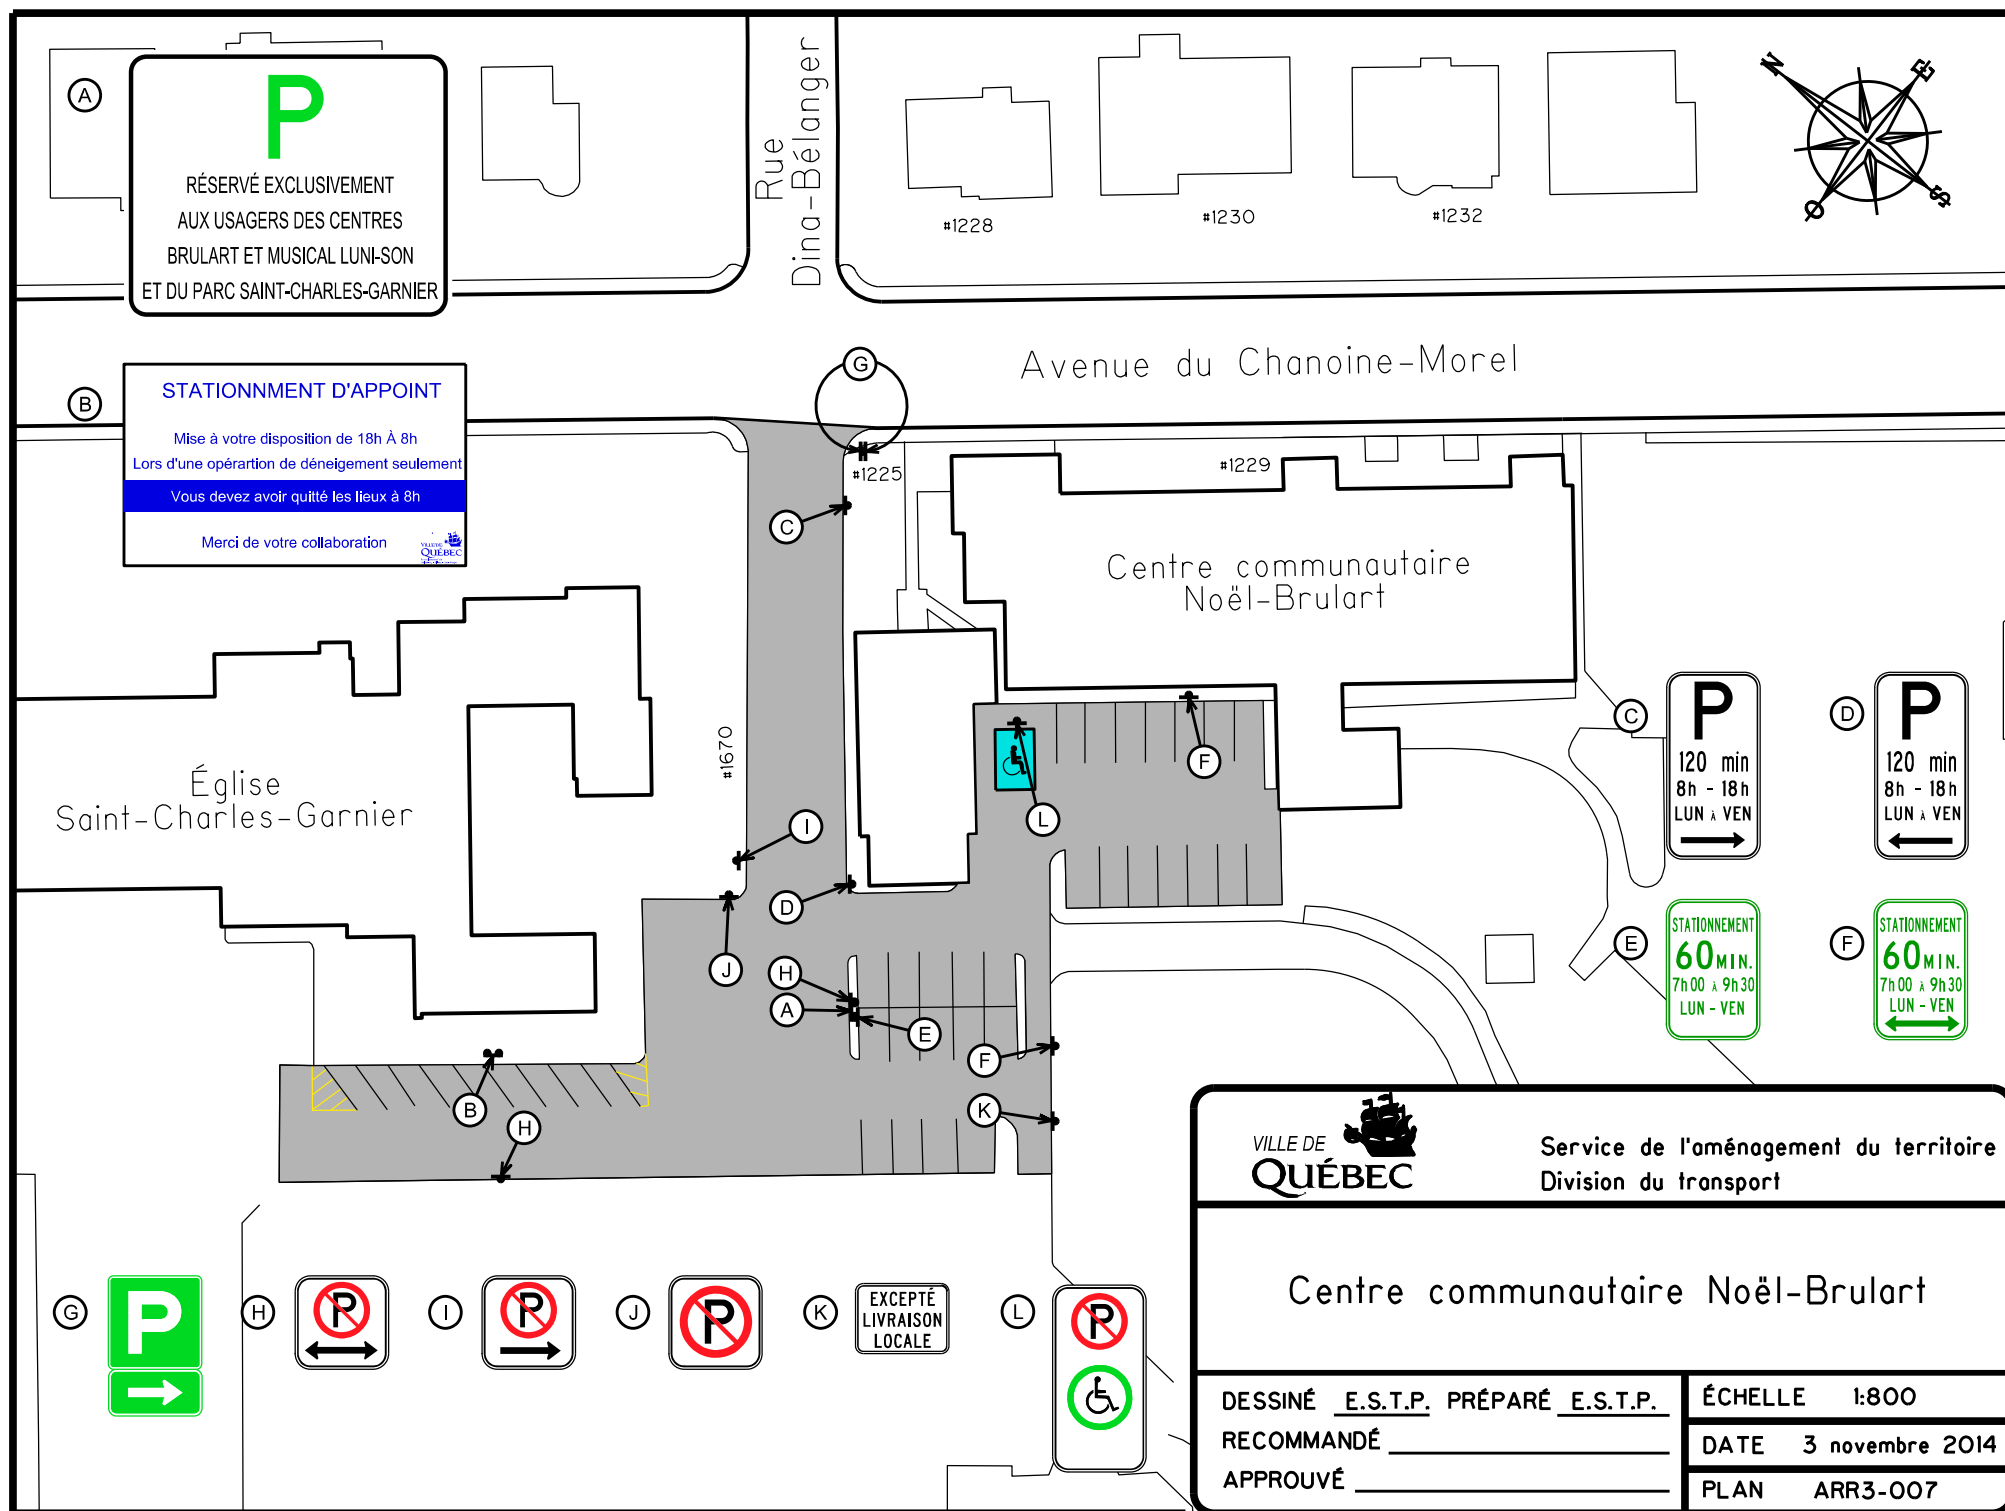

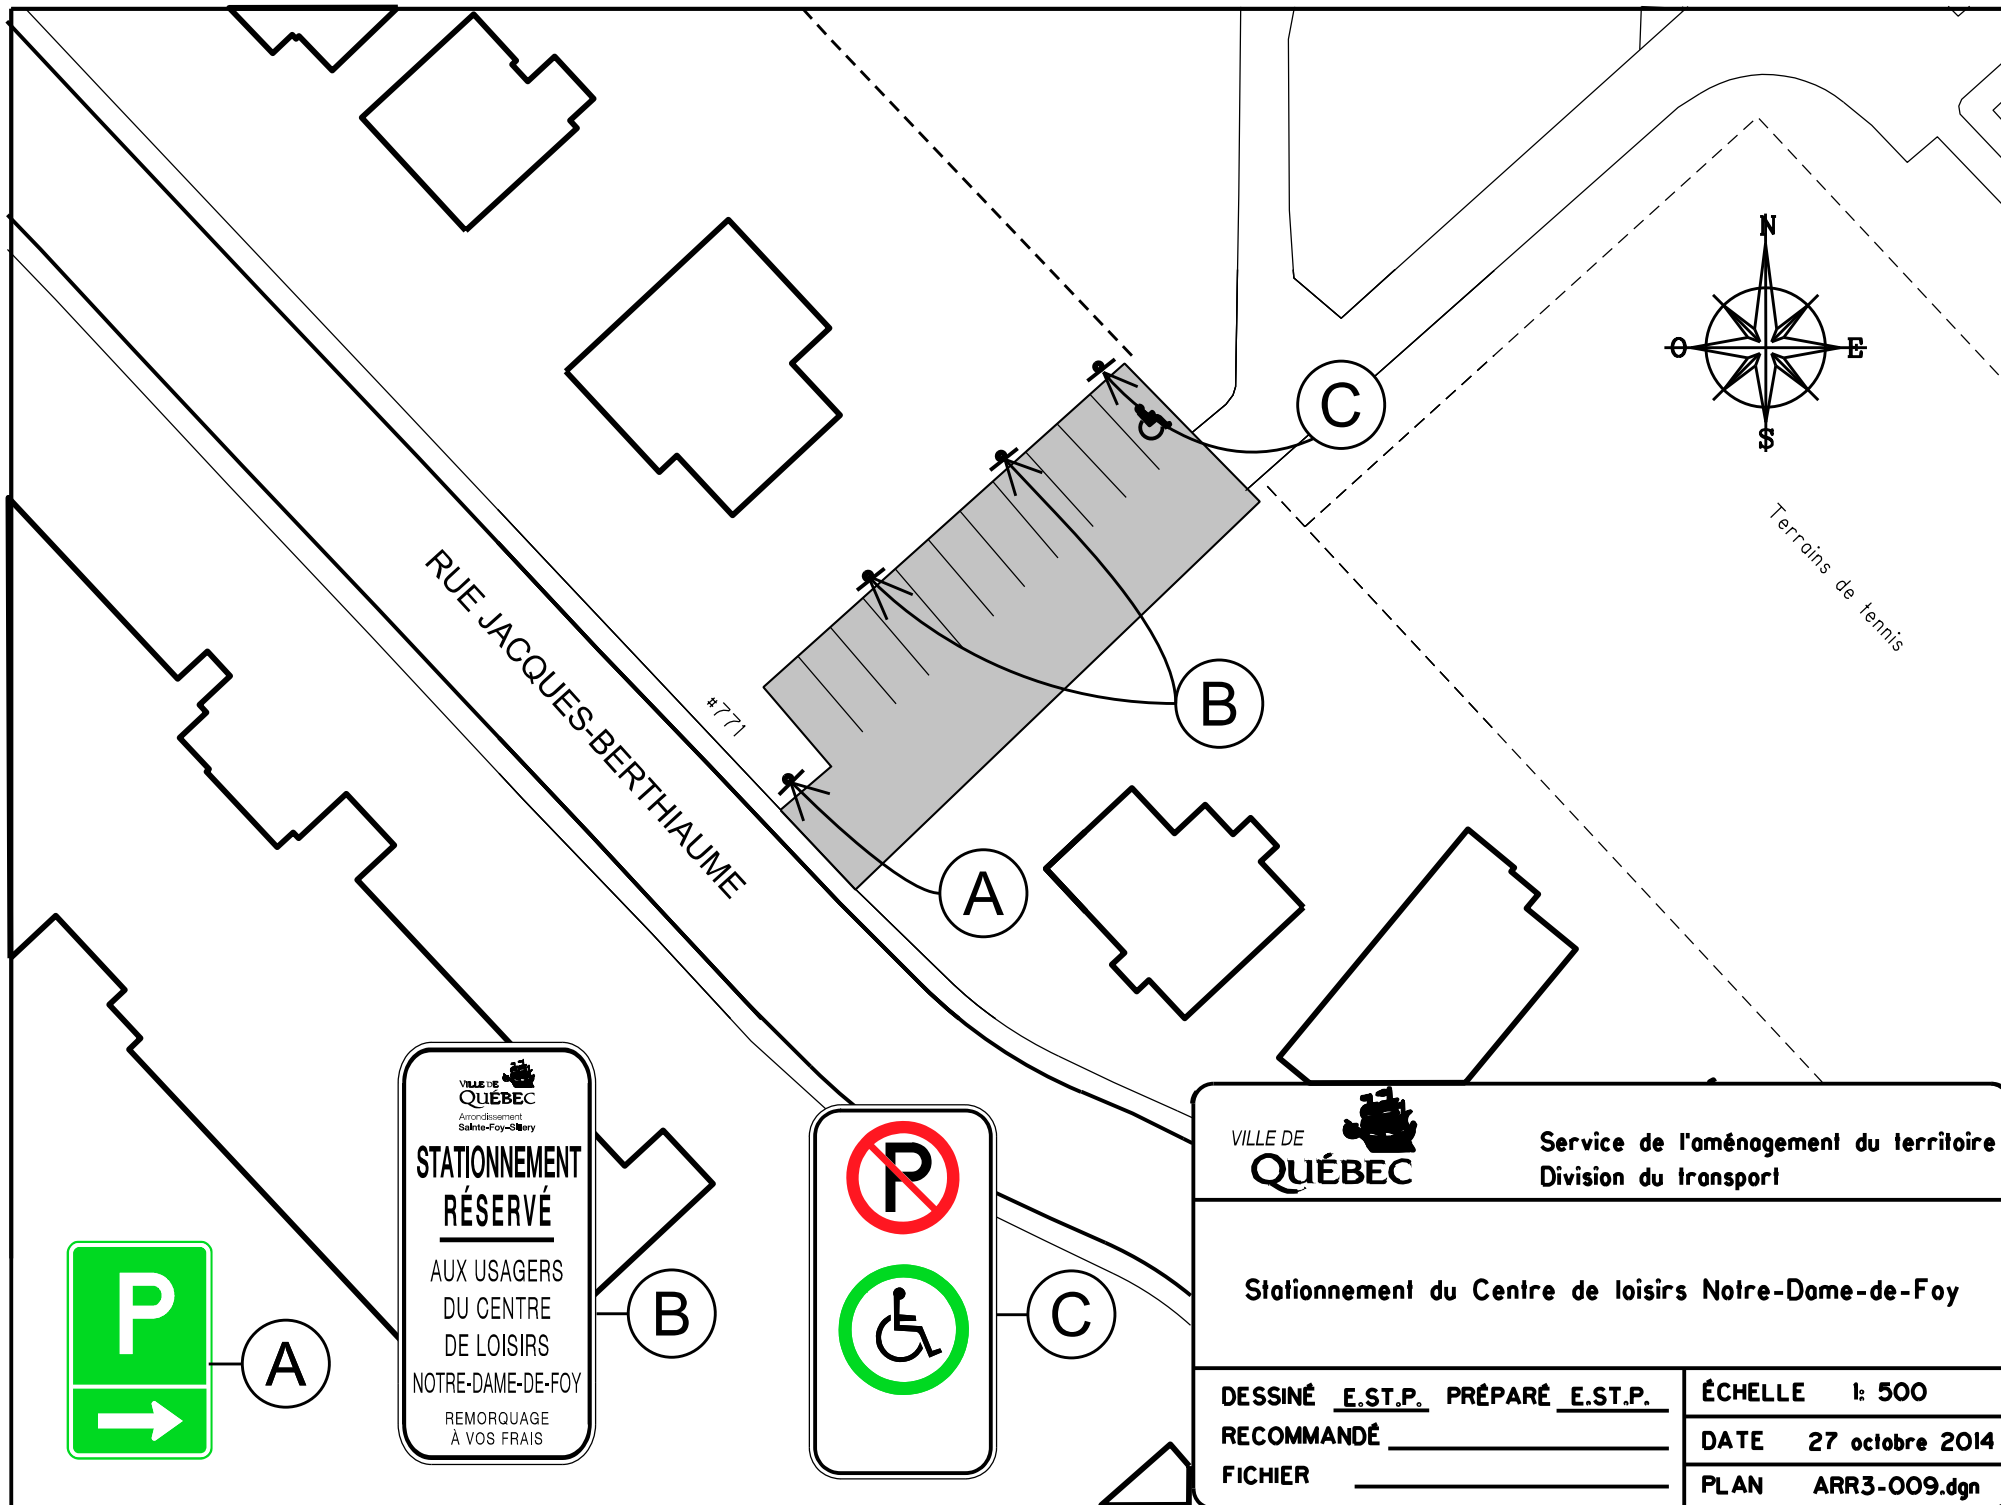

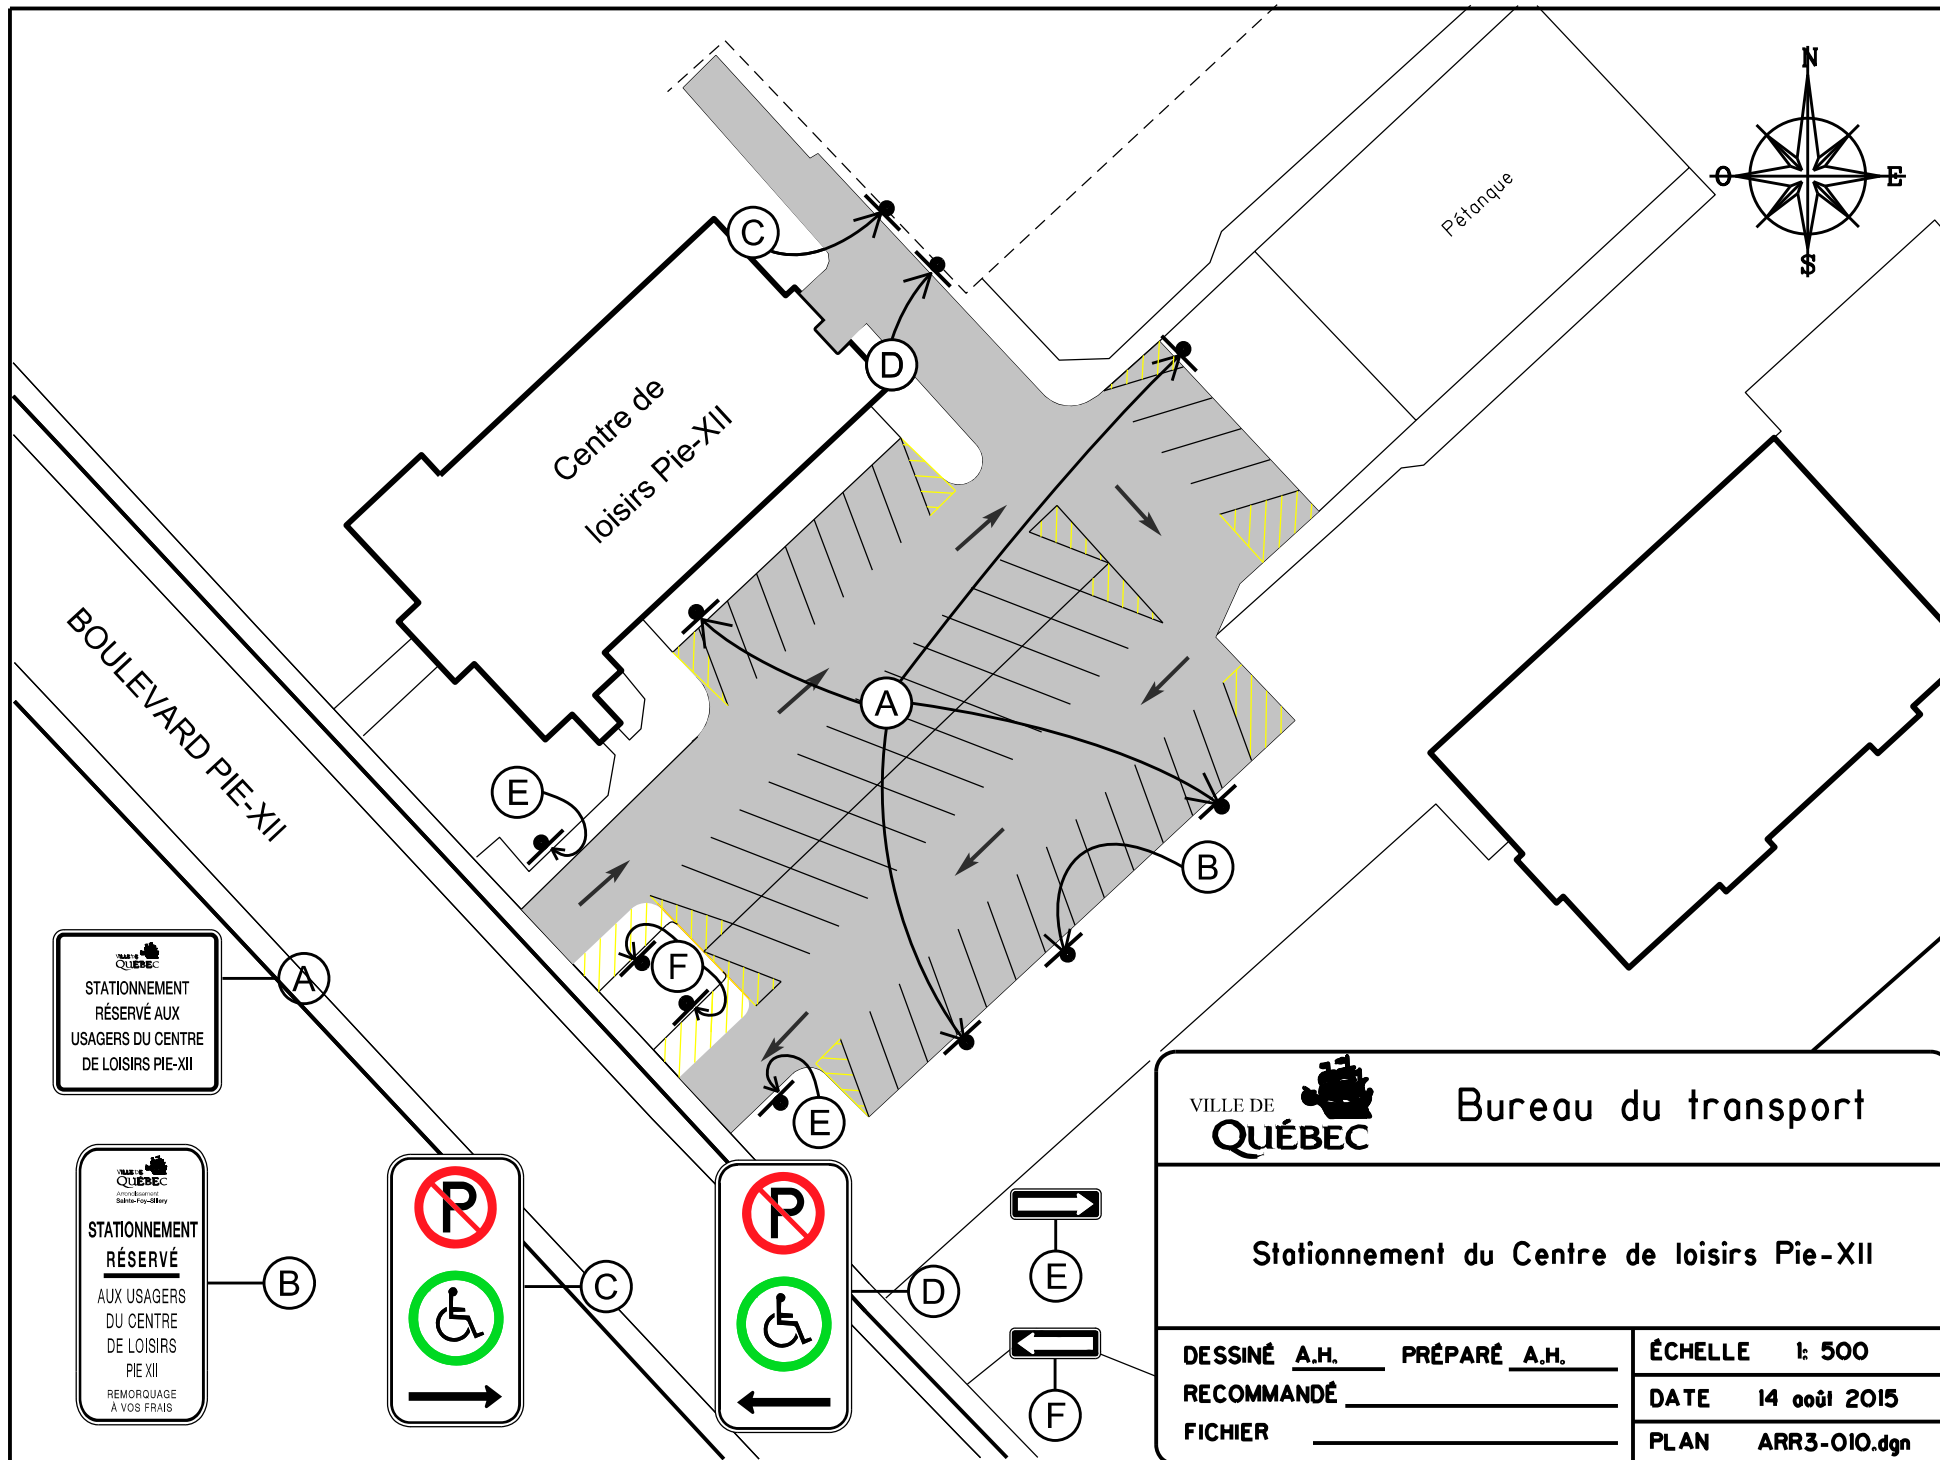

**STATIONNEMENT
RÉSERVÉ AUX
USAGERS DU CENTRE
DE LOISIRS PIE-XII**

**STATIONNEMENT
RÉSERVÉ
AUX USAGERS
DU CENTRE
DE LOISIRS
PIE XII**
REMORQUAGE
A VOS FRAIS



Bureau du transport

Stationnement du Centre de loisirs Pie-XII

DESSINÉ A.H. PRÉPARÉ A.H.


RECOMMANDÉ

FICHIER


ÉCHELLE 1: 500

DATE 14 août 2015

PLAN ARR3-010.dgn

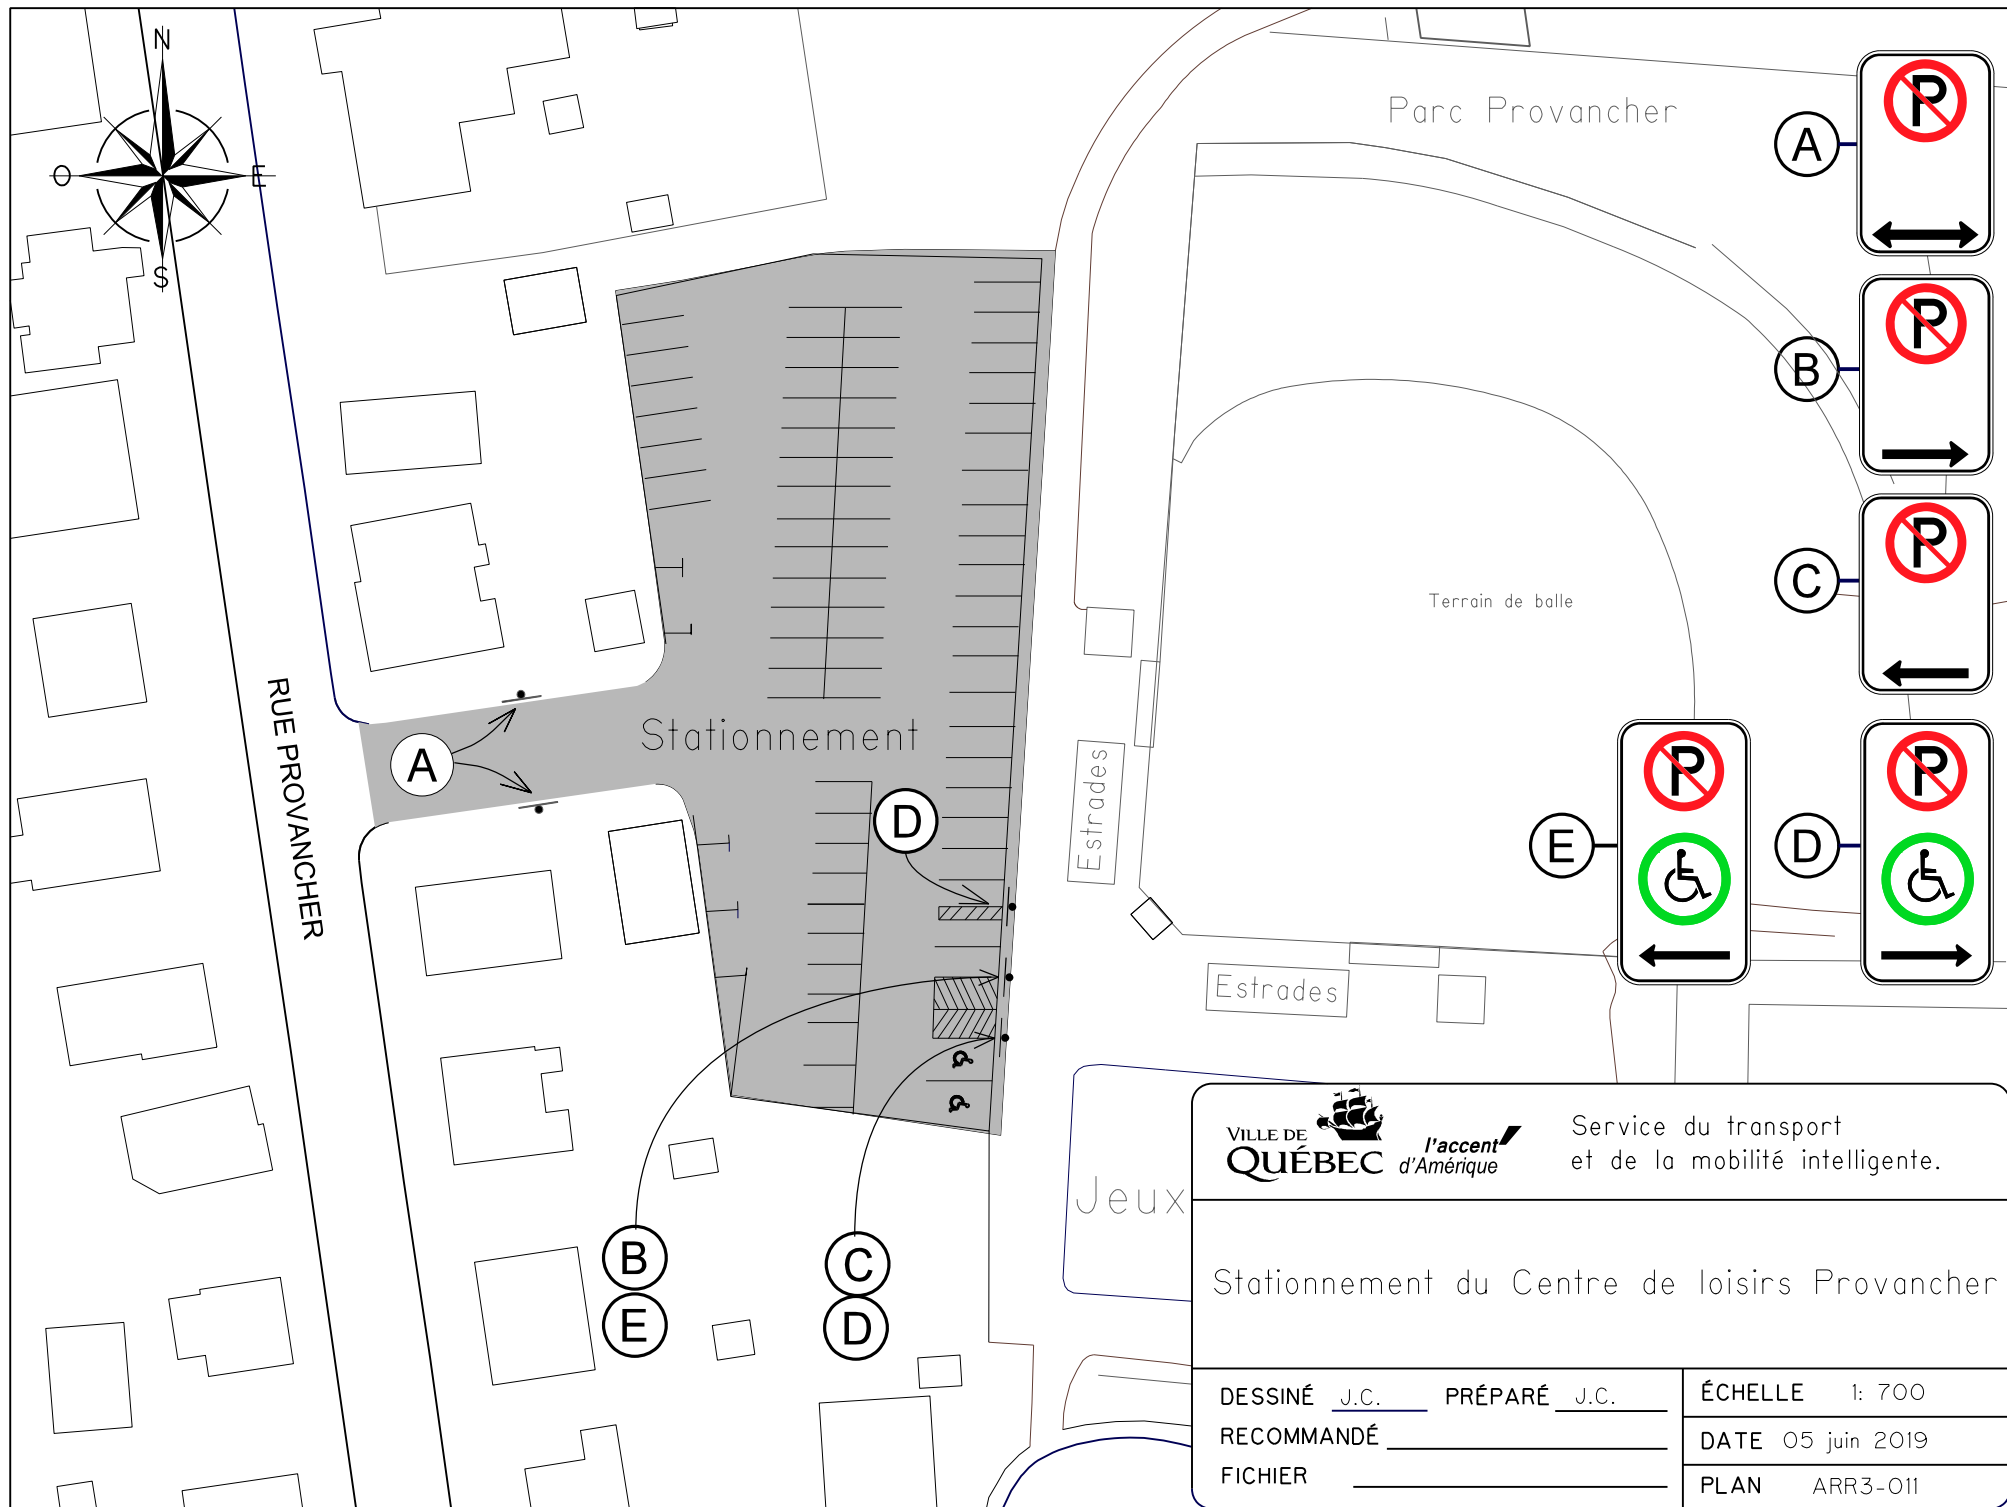

 VILLE DE QUÉBEC		<i>l'accent d'Amérique</i>	Service du transport et de la mobilité intelligente.
Stationnement du Centre de loisirs Provancher			
DESSINÉ <u>J.C.</u>		PRÉPARÉ <u>J.C.</u>	
RECOMMANDÉ _____		DATE 05 juin 2019	
FICHIER _____		PLAN ARR3-011	

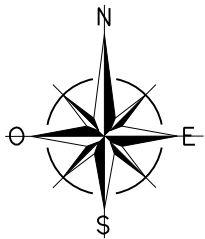

BOULEVARD NIELSON

Parc Raymond-De Rosa

Terrain de volleyball

Centre de loisirs Sainte-Ursule

Piscine

Terrain de balle

Aire de jeux

Terrains de tennis

Terrains de pétanque

RUE ARMAND-HAMELIN

AVENUE DE LIÈGE



C



B

A

STATIONNEMENT D'APPOINT

Mise à votre disposition de 18h À 8h
Lors d'une opération de déneigement seulement

Vous devez avoir quitté les lieux à 8h

Merci de votre collaboration




*l'accent
d'Amérique*

Service du transport
et de la mobilité intelligente.

Stationnement du Centre de loisirs Raymond-De Rosa

DESSINÉ J.C. PRÉPARÉ J.C.
RECOMMANDÉ _____
APPROUVÉ _____

ÉCHELLE 1: 1000
DATE 05 juin 2019
PLAN ARR3-012

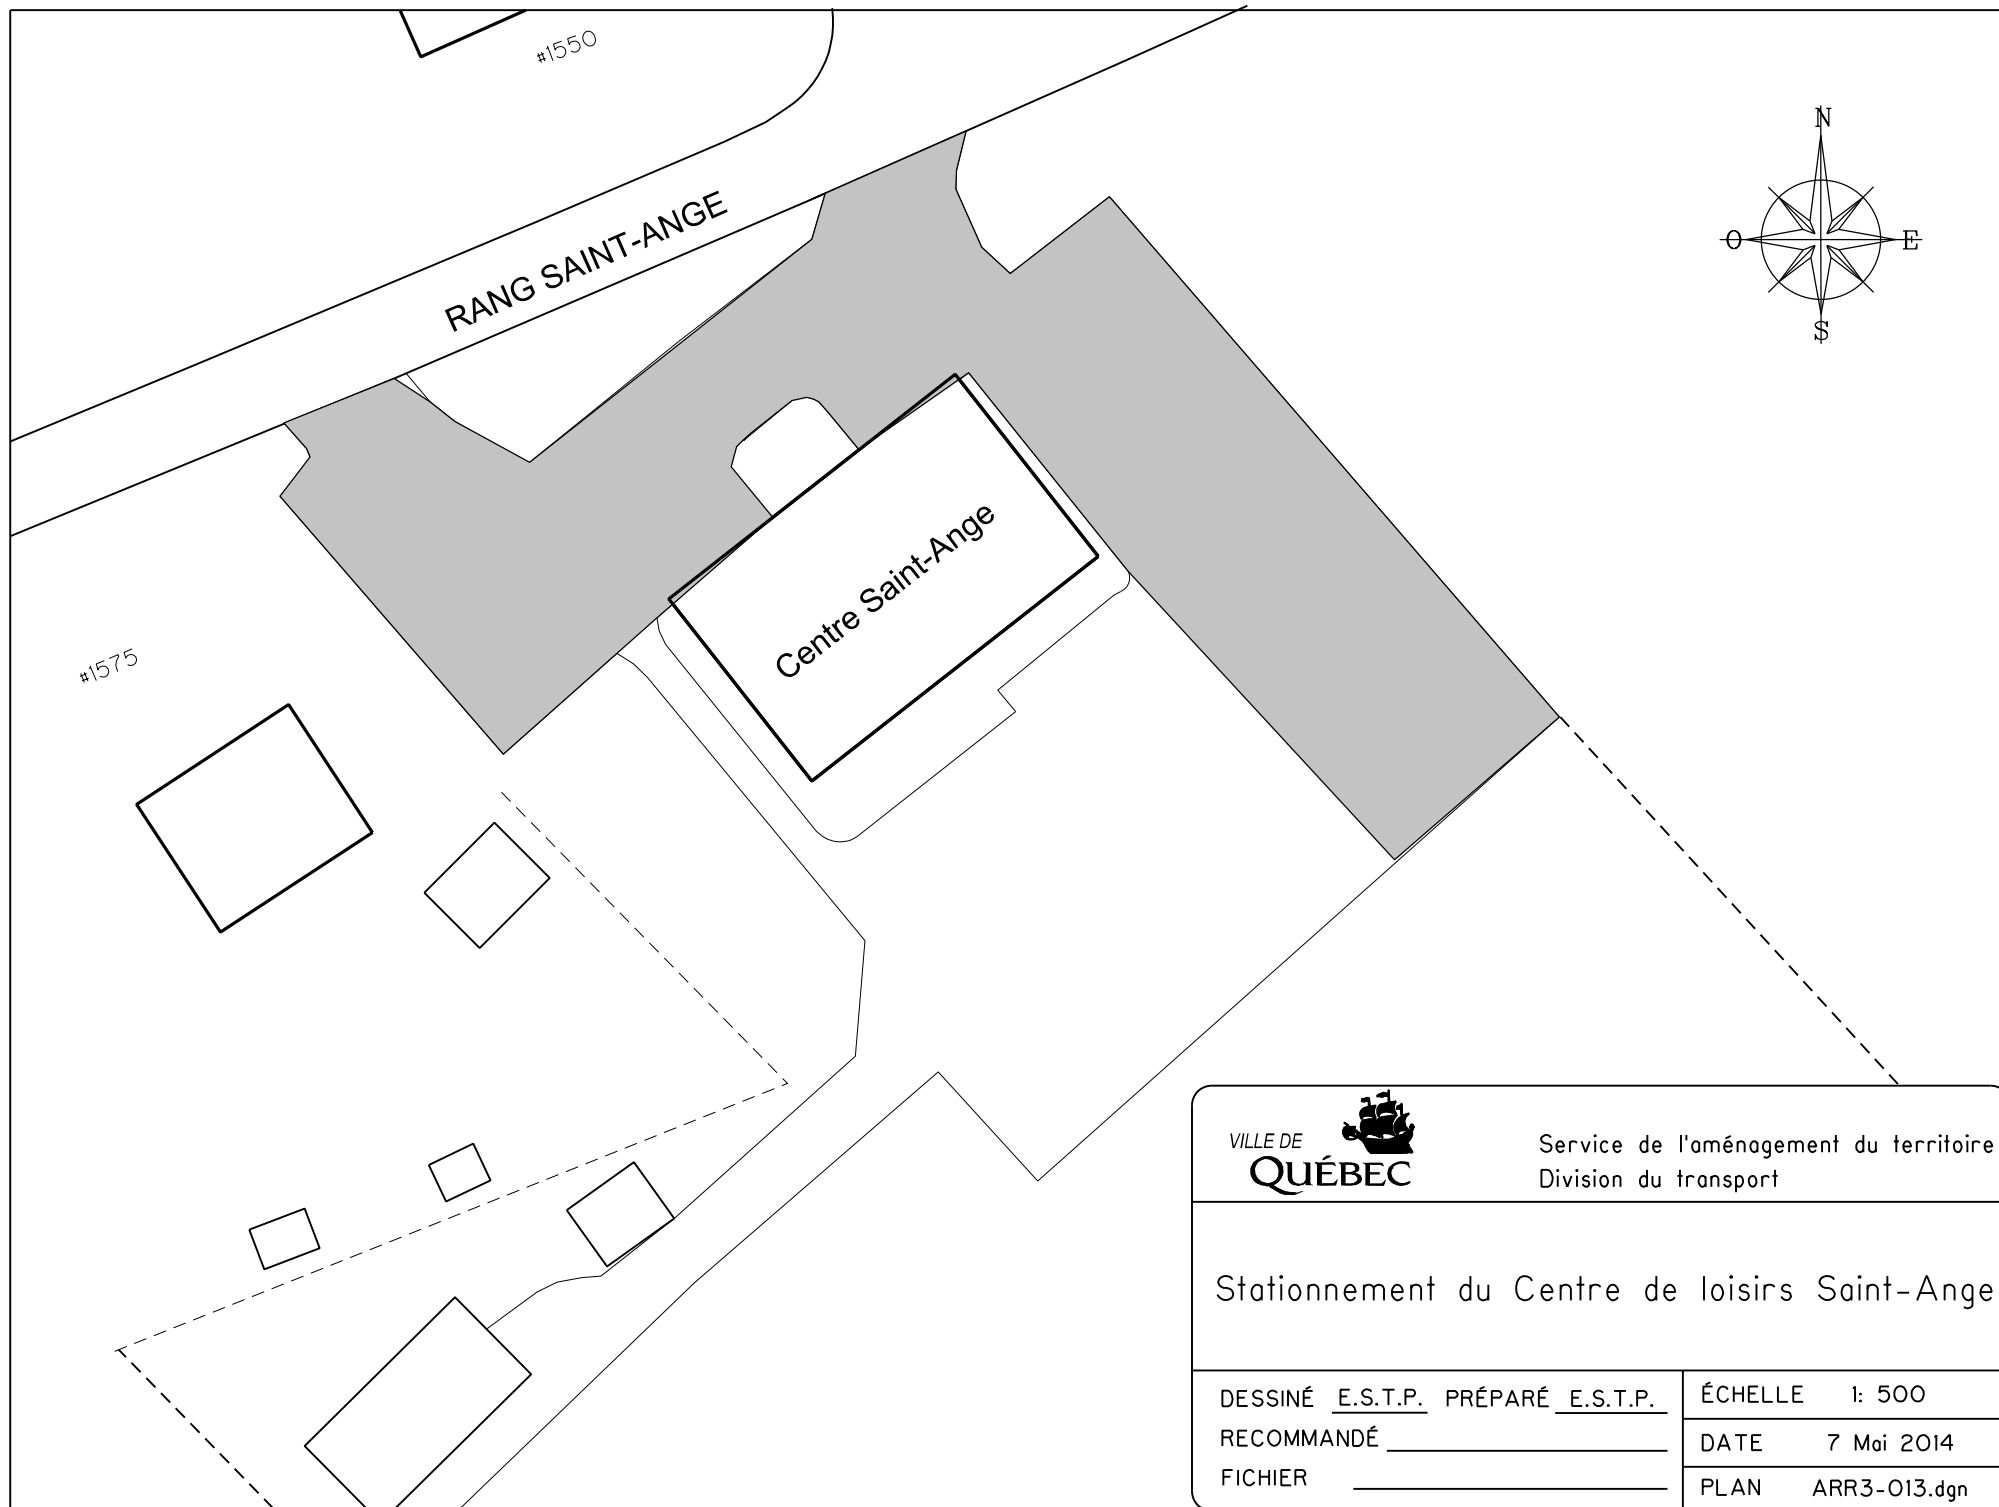


#1553

#1557

#1561

#1565

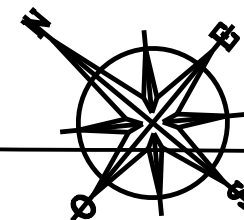

Route de l'Église

#1560

#1576

Rue de Valmont



Service de l'aménagement du territoire
Division du transport

Centre de loisirs Saint-Louis-de-France

DESSINÉ E.S.T.P. PRÉPARÉ E.S.T.P.


RECOMMANDÉ _____


APPROUVÉ _____

ÉCHELLE 1:800



DATE 22 août 2014

PLAN ARR3-014

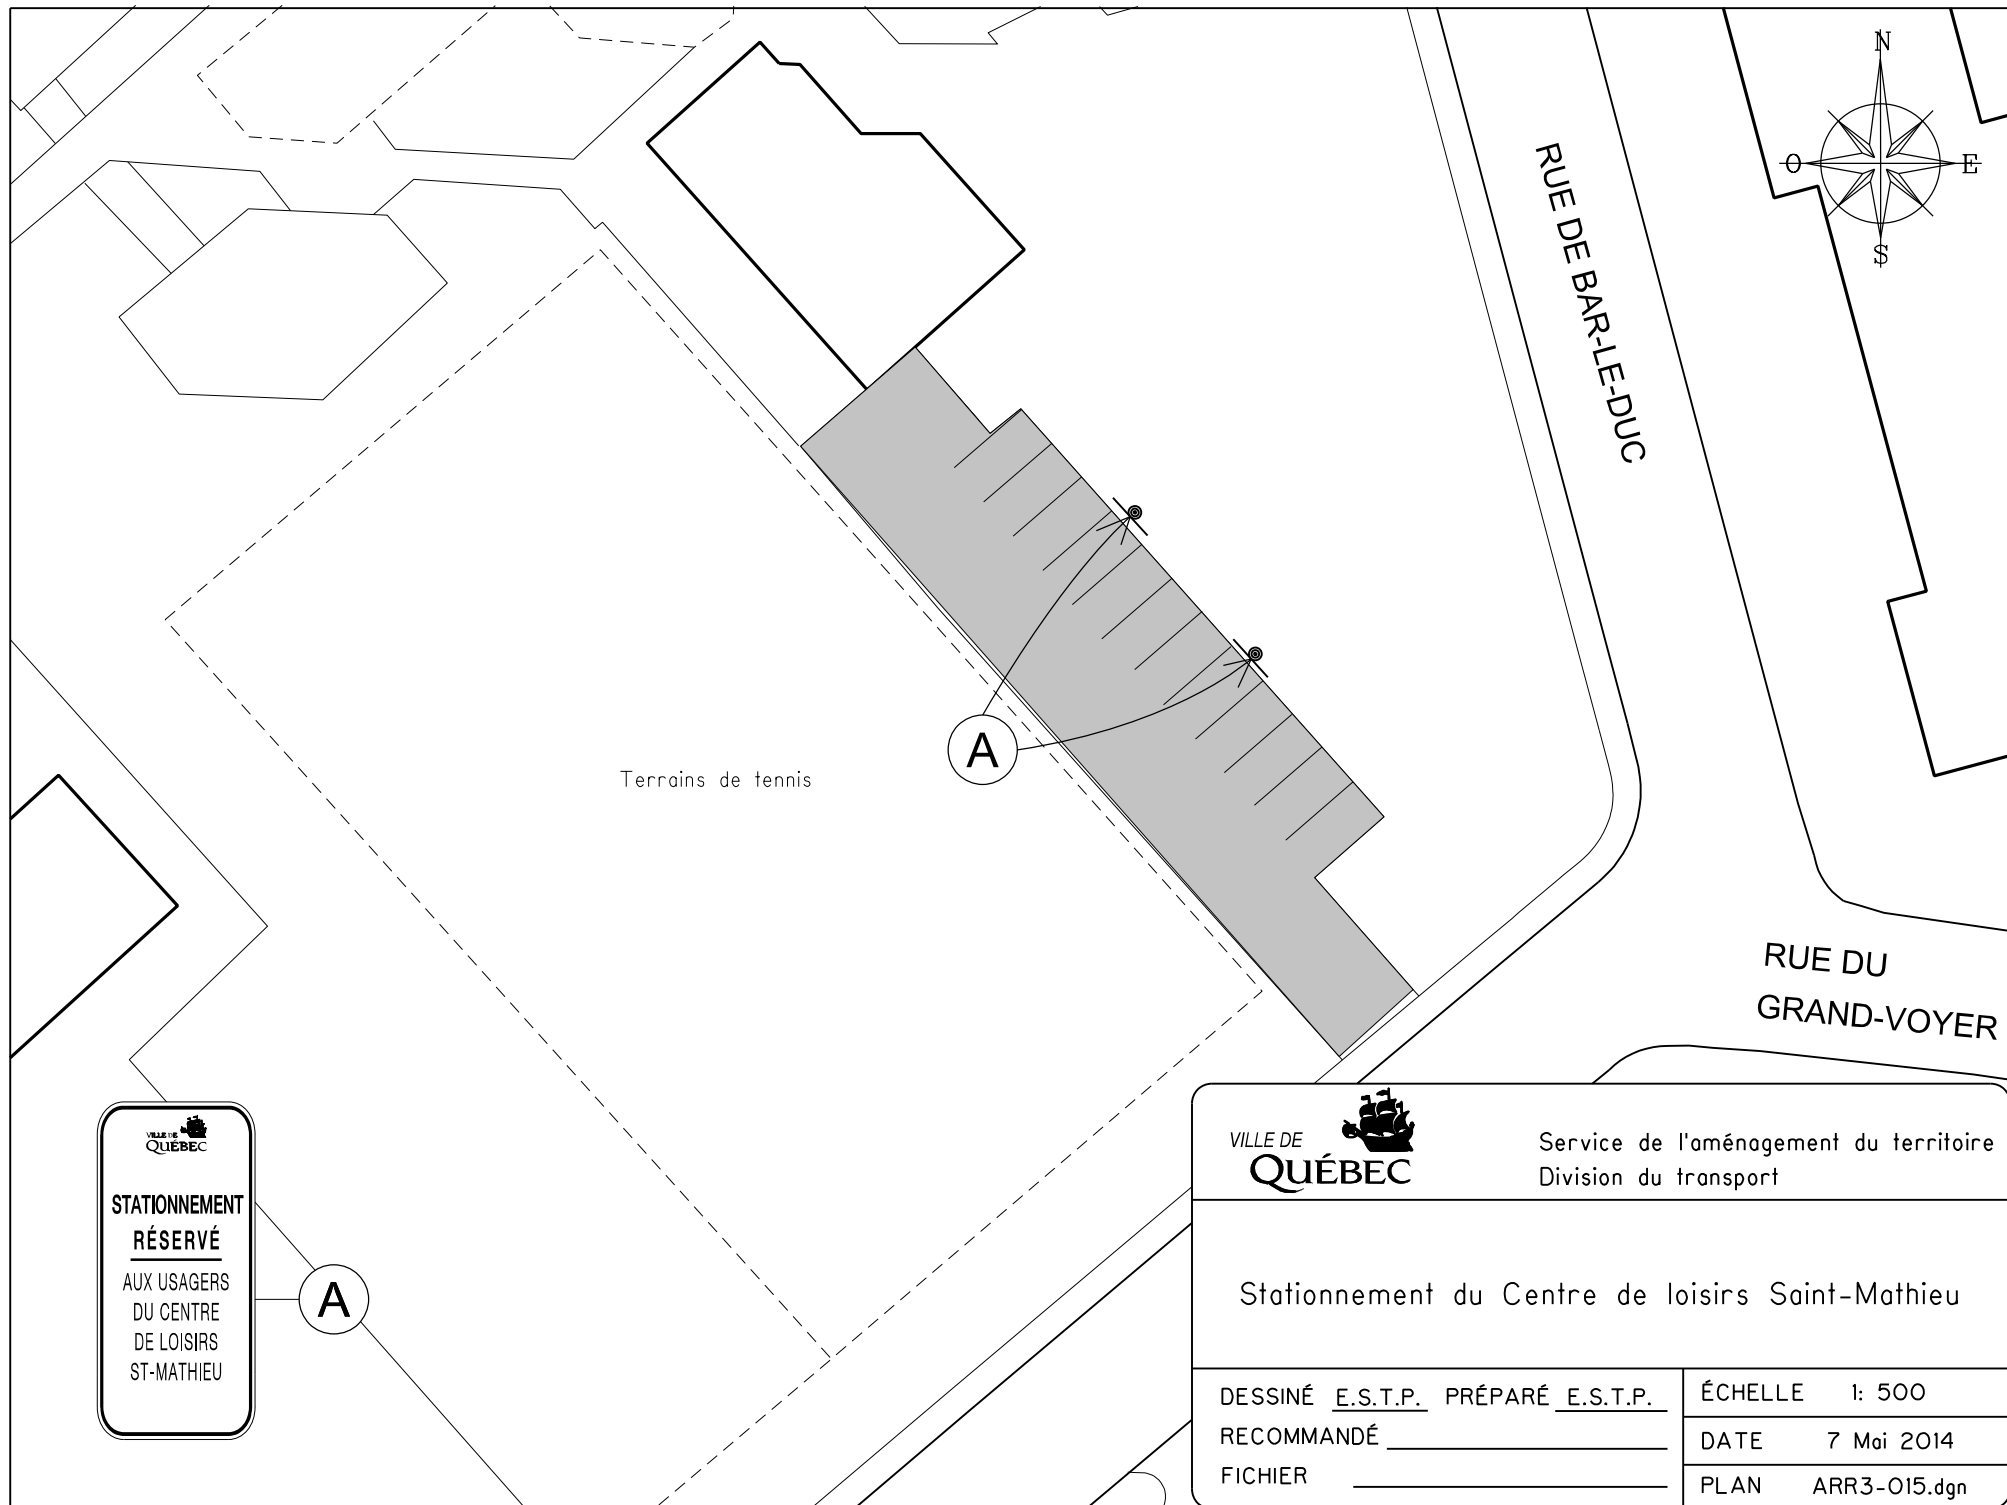


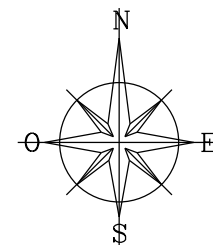

A

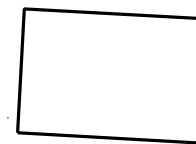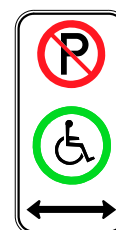

#1364

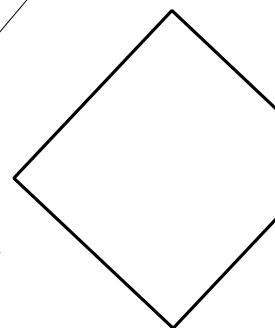

#1358

RUE BUFFON

Jeux d'eau

Piscine

A




Service de l'aménagement du territoire
Division du transport

Stationnement du Centre de loisirs Trois-Saisons

DESSINÉ E.S.T.P. PRÉPARÉ E.S.T.P.
RECOMMANDÉ _____
FICHIER _____

ÉCHELLE 1: 500
DATE 7 Mai 2014
PLAN ARR3-016.dgn

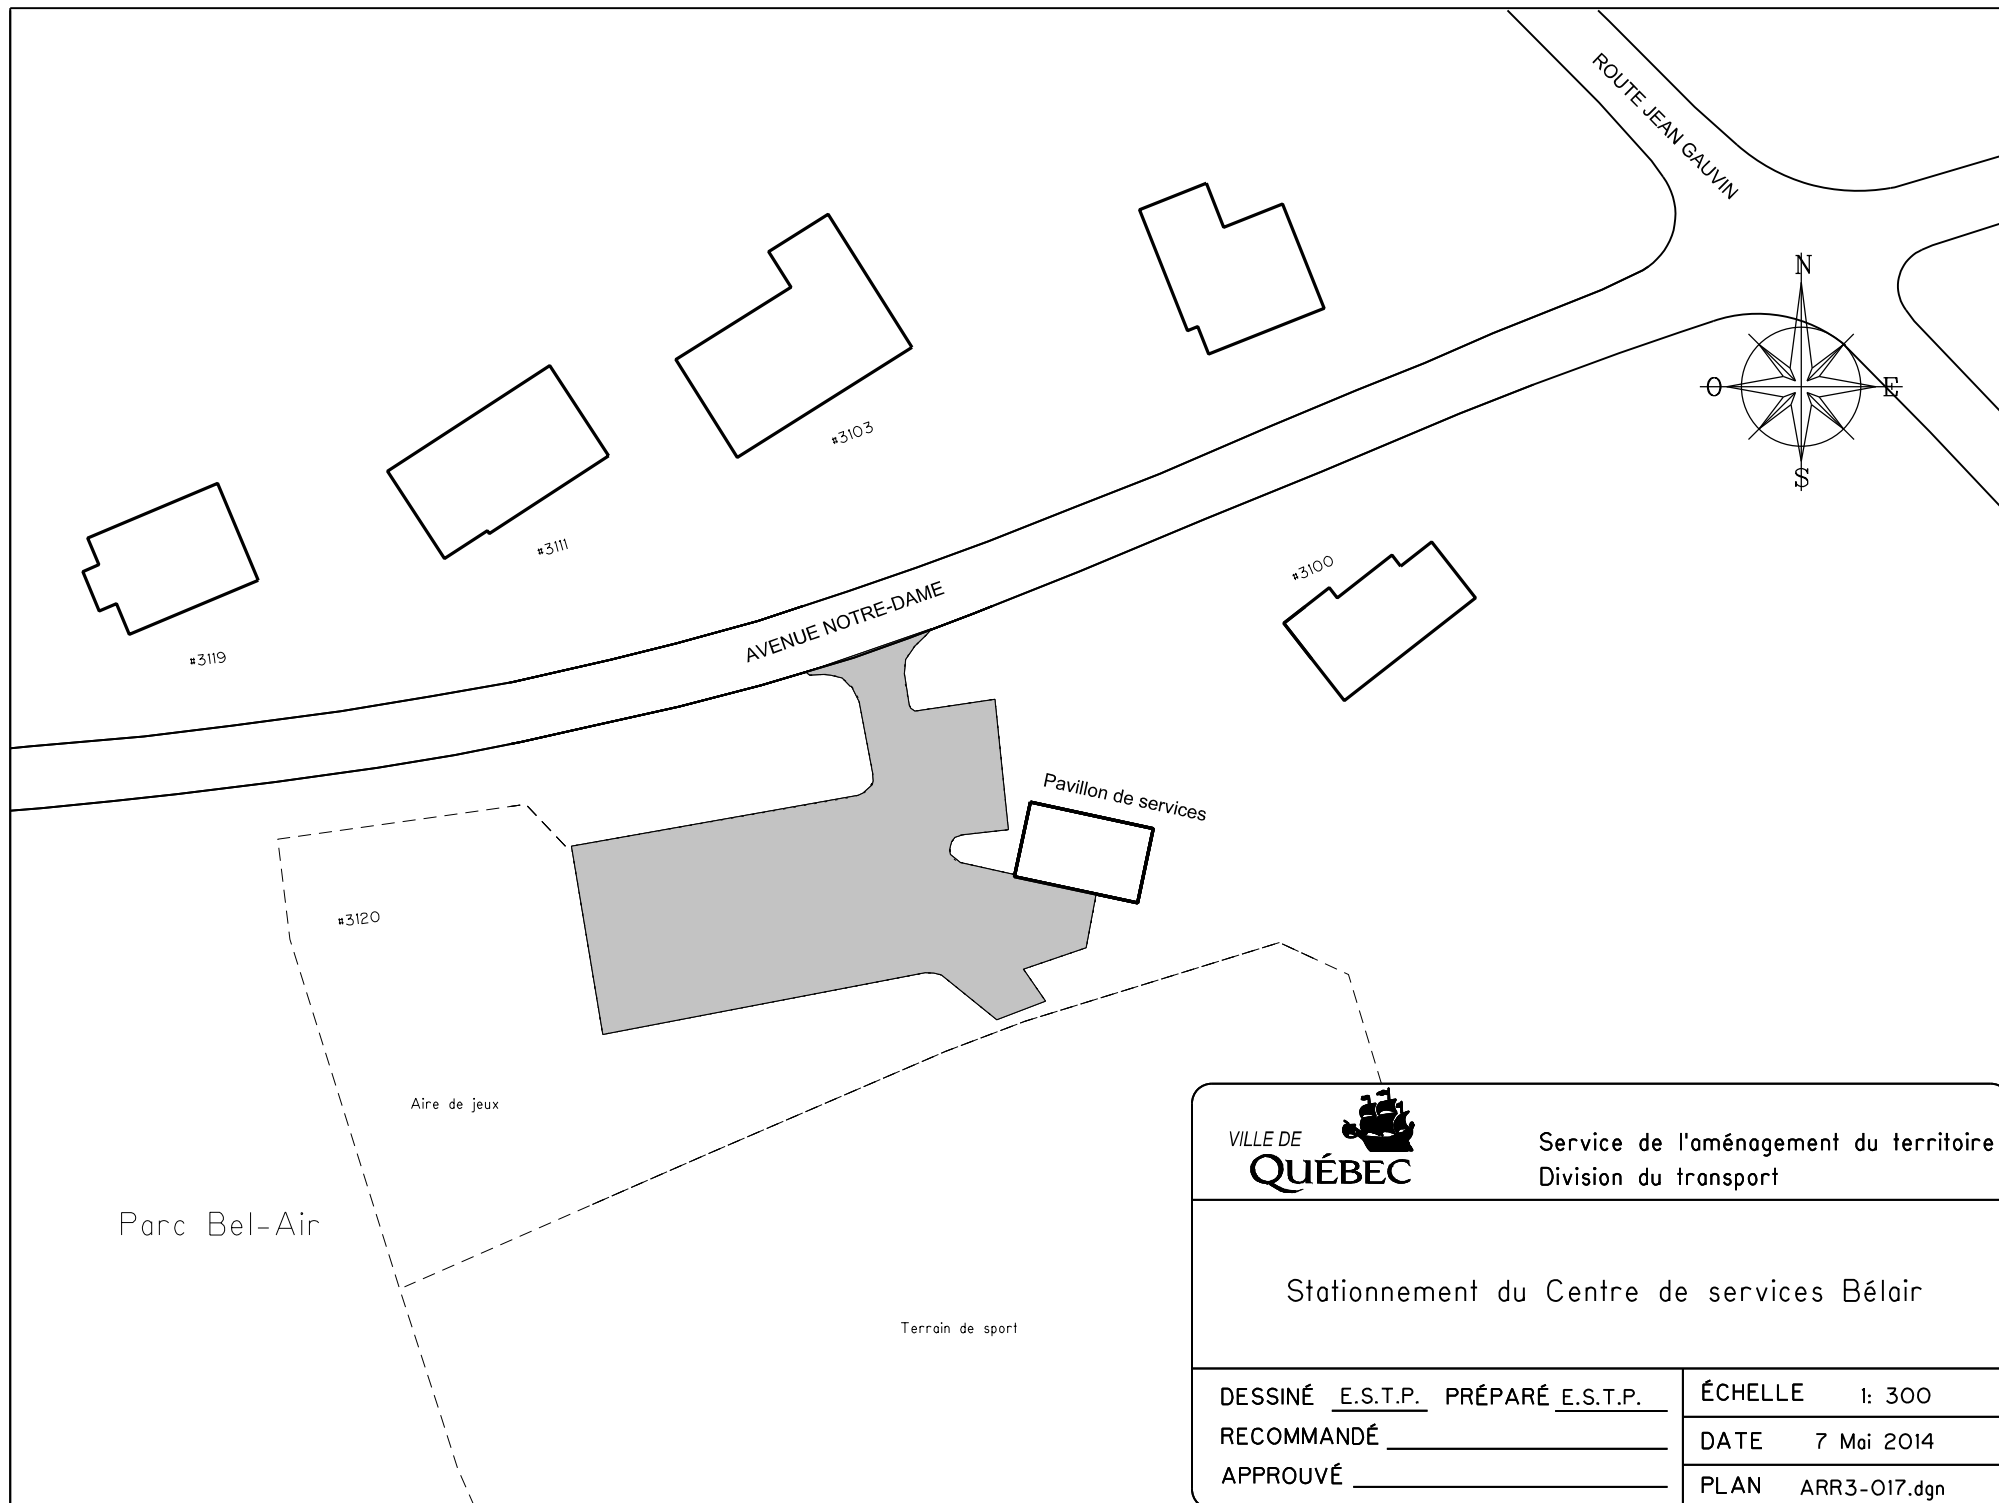

Service de l'aménagement du territoire
Division du transport

Stationnement du Centre de services Bélair



DESSINÉ E.S.T.P. PRÉPARÉ E.S.T.P.
RECOMMANDÉ _____
APPROUVÉ _____

ÉCHELLE 1: 300

DATE 7 Mai 2014

PLAN ARR3-O17.dgn

Rue Huot

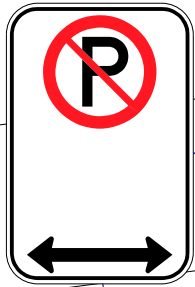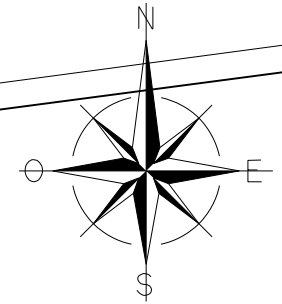

Stationnement

Basket-ball

Pavillon de services

Emplacement
de la patinoire


Estrade

Estrade

Volley-ball

Terrain de balle

Parc Claude-Germain

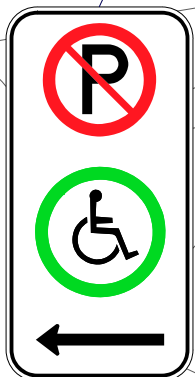

*l'accent
d'Amérique*

Service du transport
et de la mobilité intelligente.

Centre de services du Parc Claude-Germain

DESSINÉ J.C. PRÉPARÉ J.C.

RECOMMANDÉ _____

APPROUVÉ _____


ÉCHELLE 1 : 500

DATE 06 juin 2019


PLAN ARRO3-018

FICHIER: ARR3-018.dgn

DOSSIER: PCE2019007

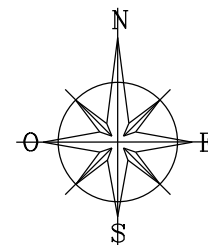


Parc Kiwanis

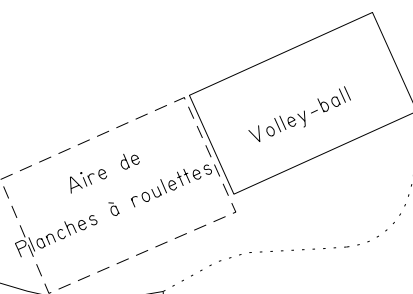

#1818

AVENUE JULES-VERNE

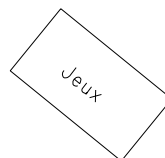

Terrain de soccer



Service de l'aménagement du territoire
Division du transport

Stationnement du Centre de services du Parc Kiwanis

DESSINÉ E.S.T.P. PRÉPARÉ E.S.T.P.



RECOMMANDÉ _____

FICHIER _____

ÉCHELLE 1: 1000

DATE 7 Mai 2014

PLAN ARR3-019.dgn

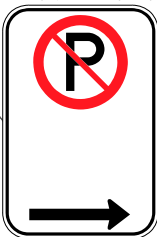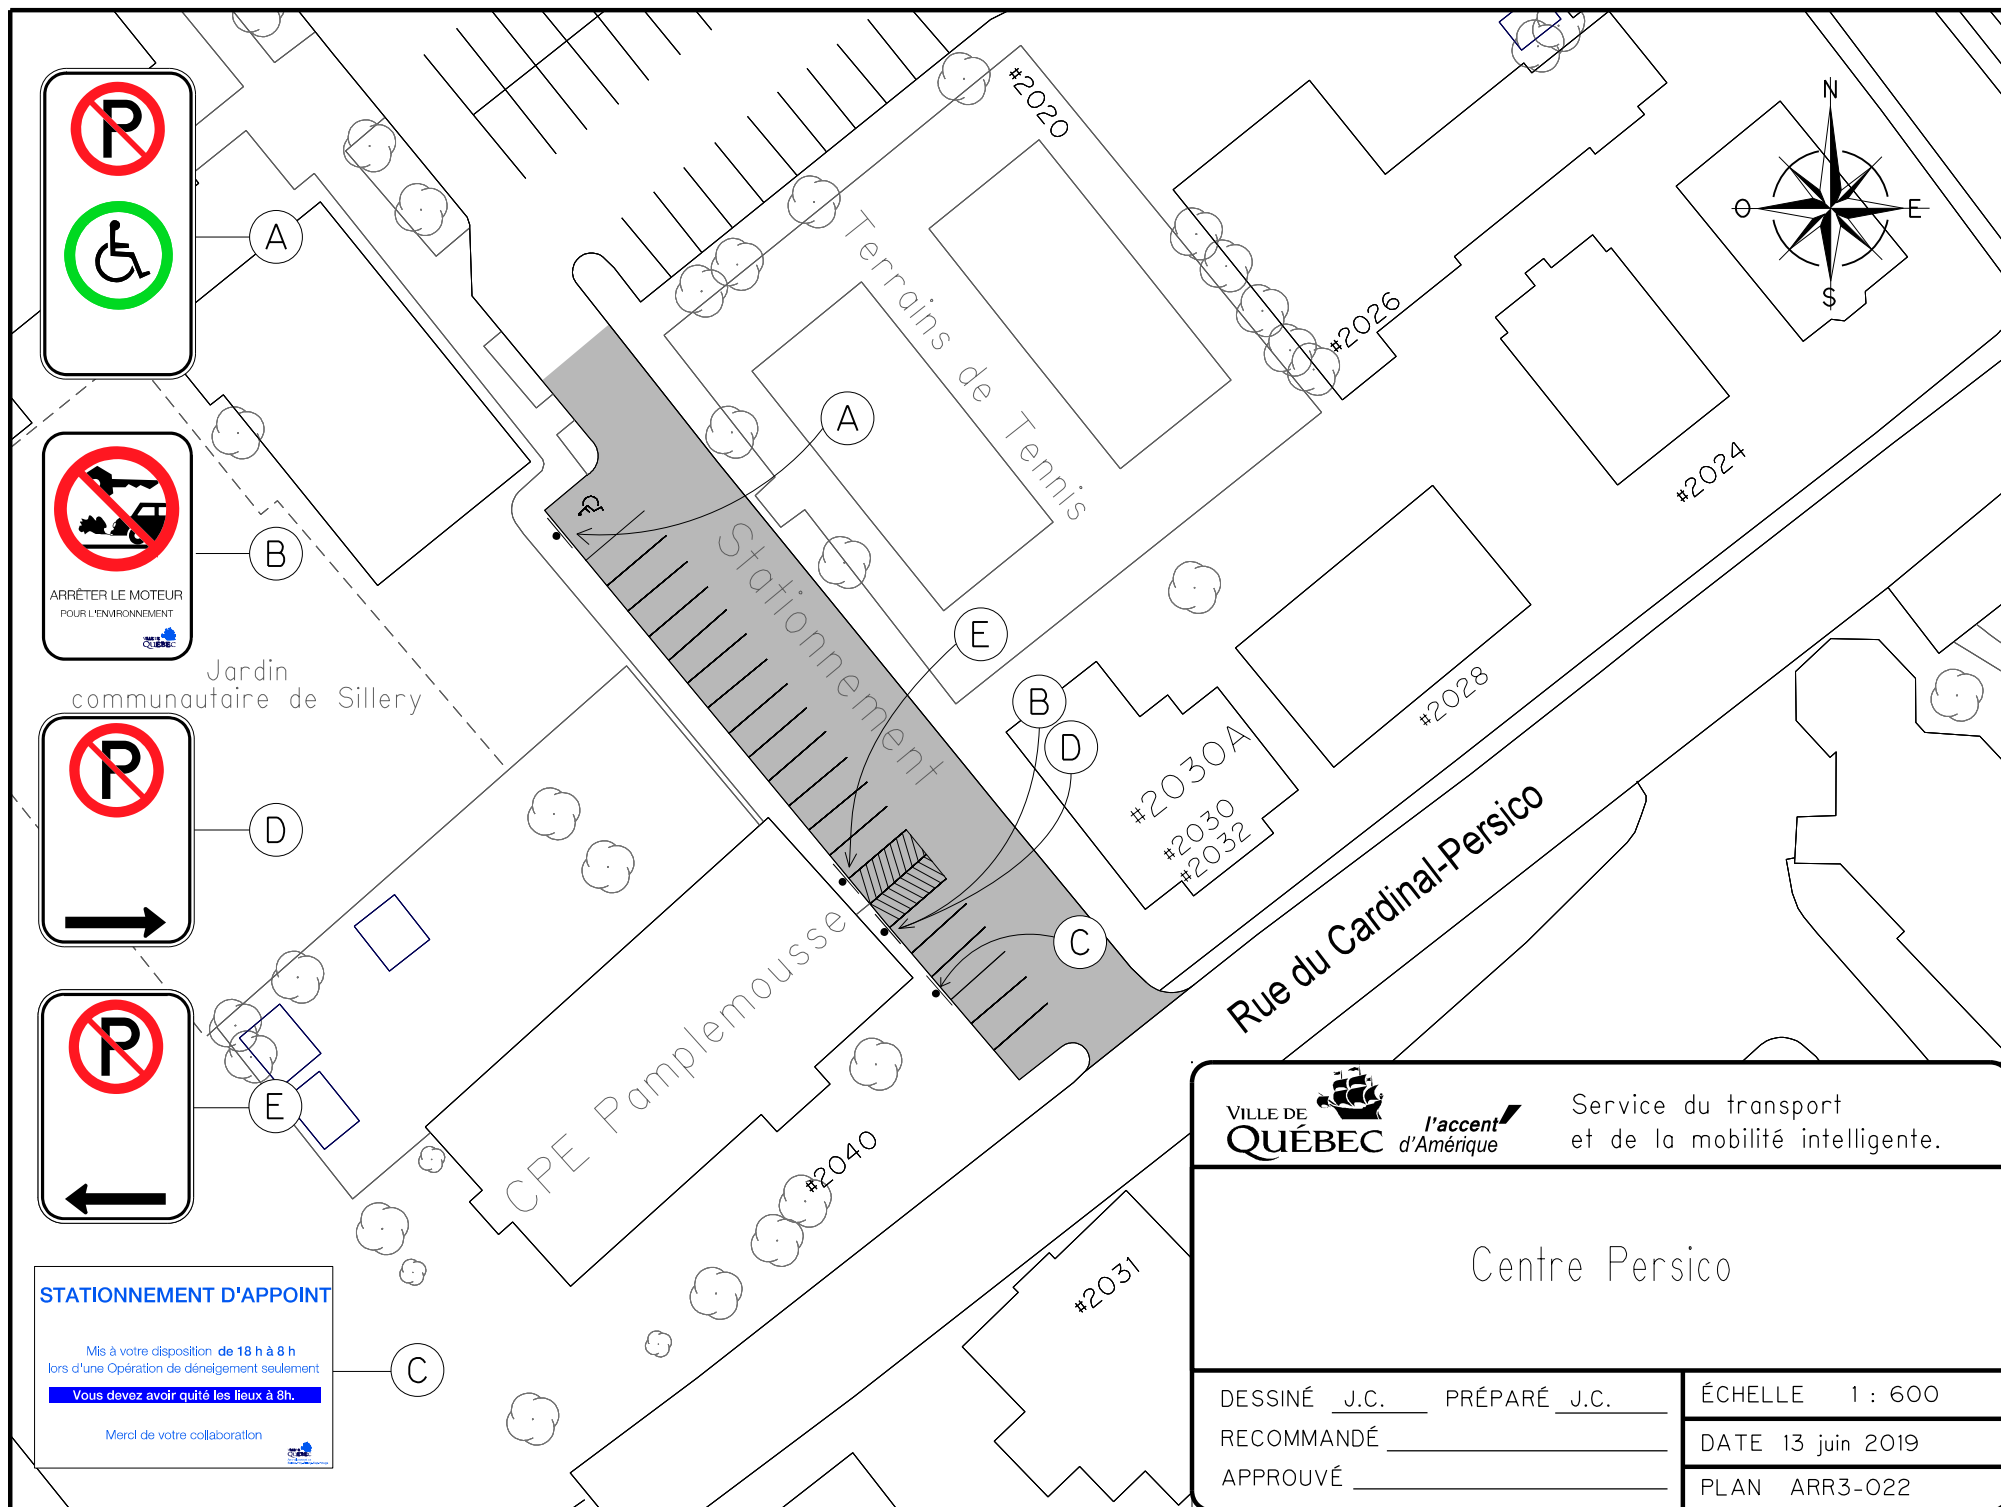


STATIONNEMENT D'APPOINT


Mis à votre disposition **de 18 h à 8 h**
lors d'une Opération de déneigement seulement

Vous devez avoir quitté les lieux à 8h.

Merçi de votre collaboration

 Service du transport et de la mobilité intelligente.	
Centre Persico	
DESSINÉ <u>J.C.</u> PRÉPARÉ <u>J.C.</u> RECOMMANDÉ _____ APPROUVÉ _____	ÉCHELLE 1 : 600 DATE 13 juin 2019 PLAN ARR3-022

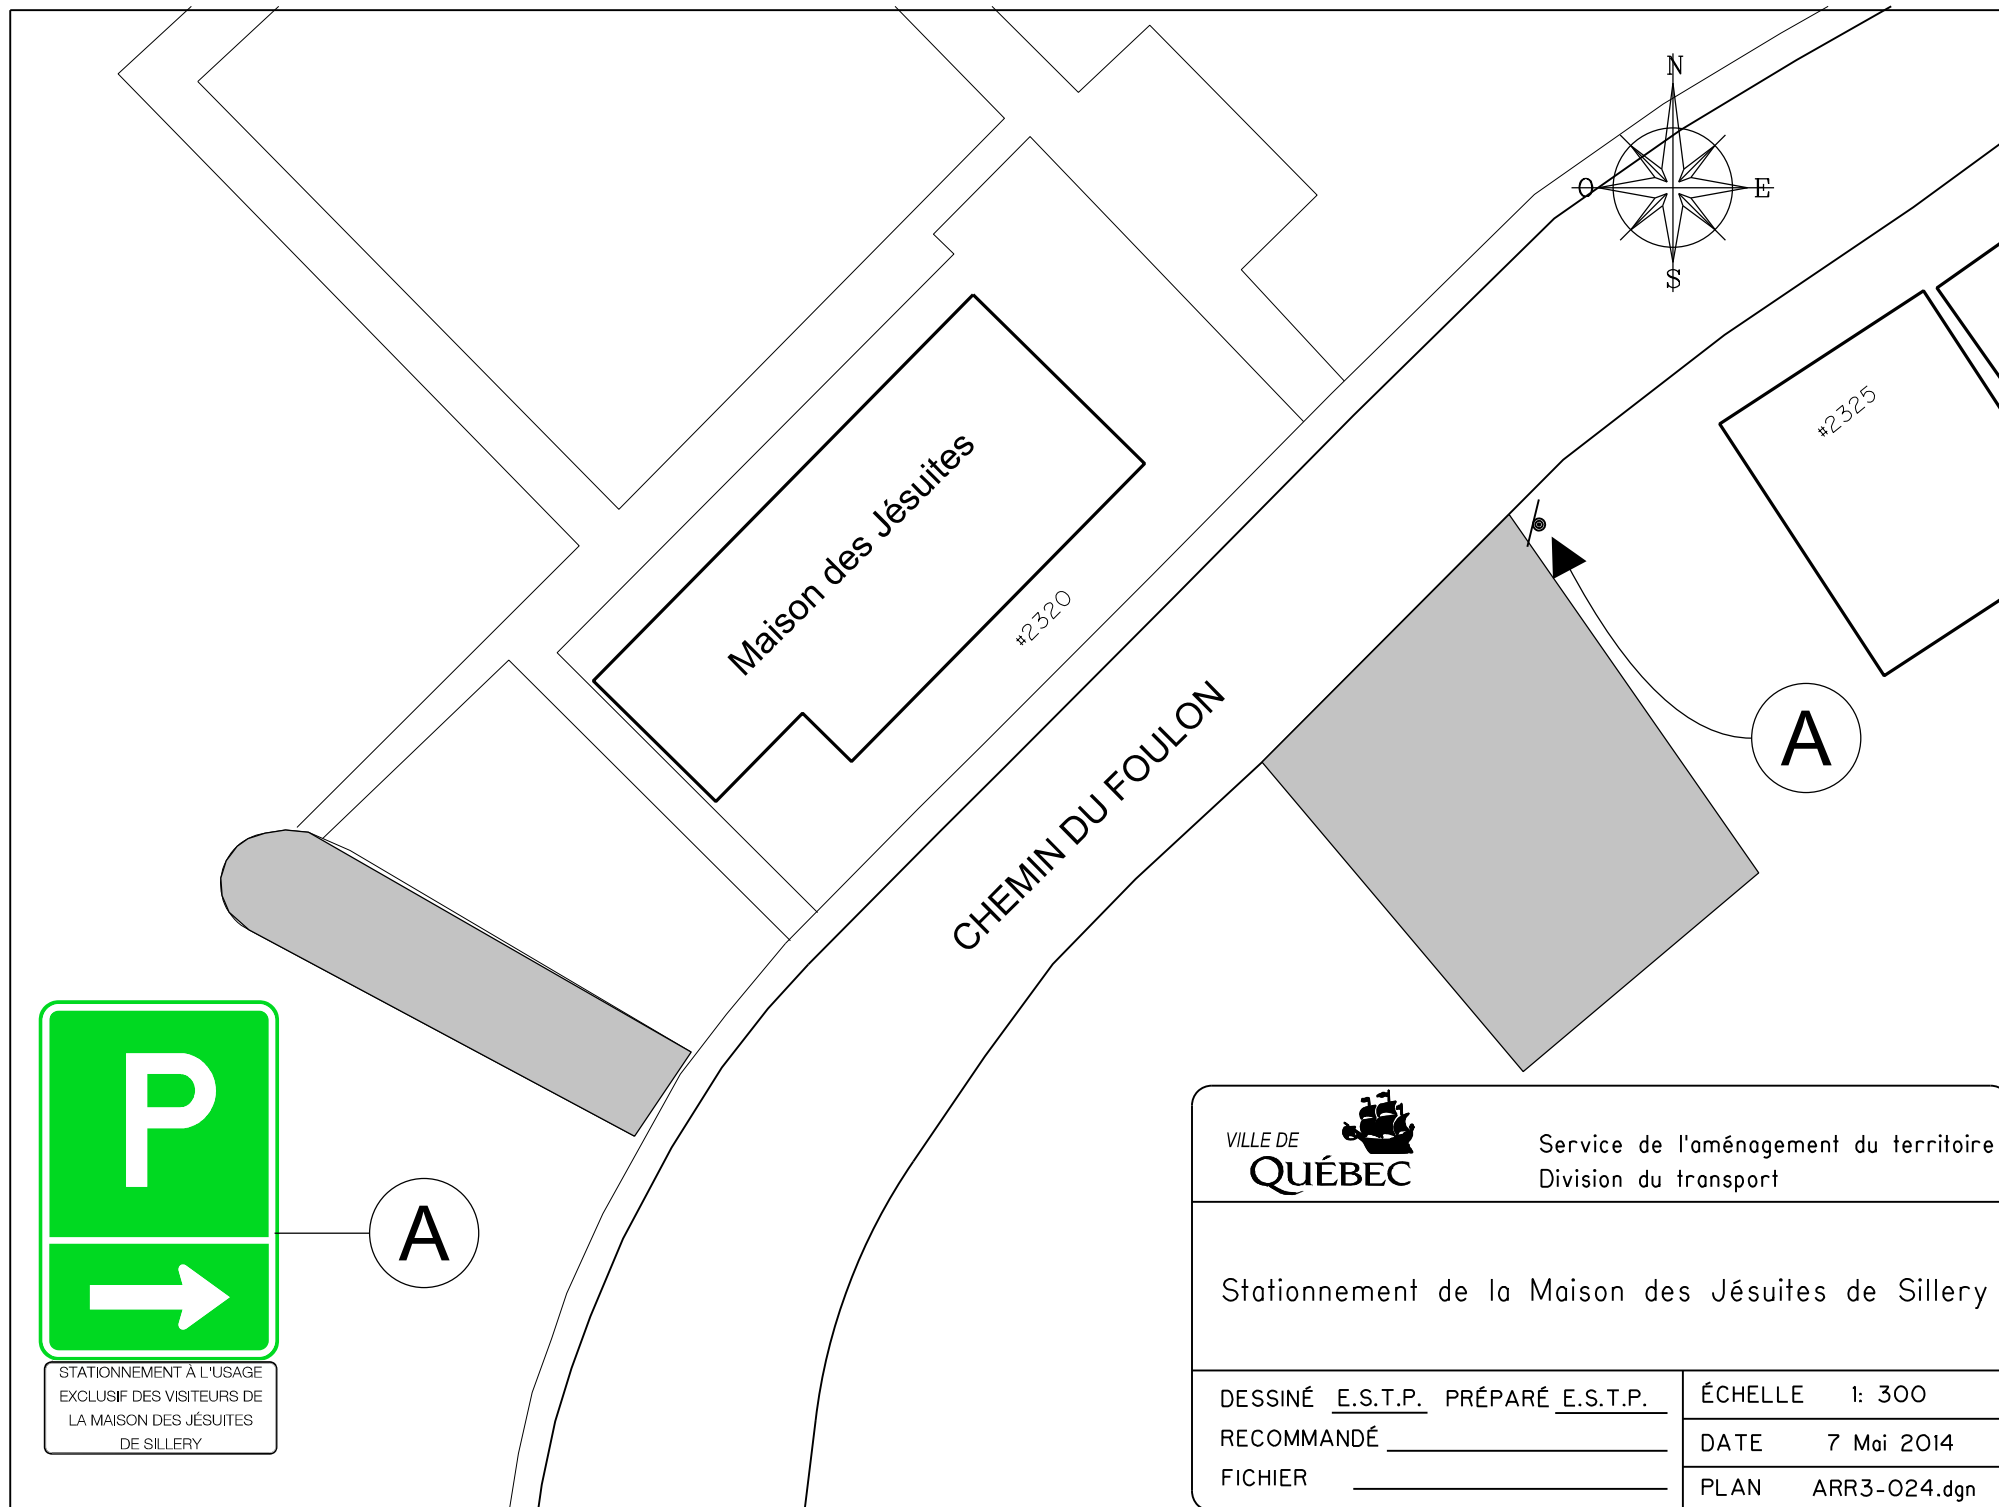

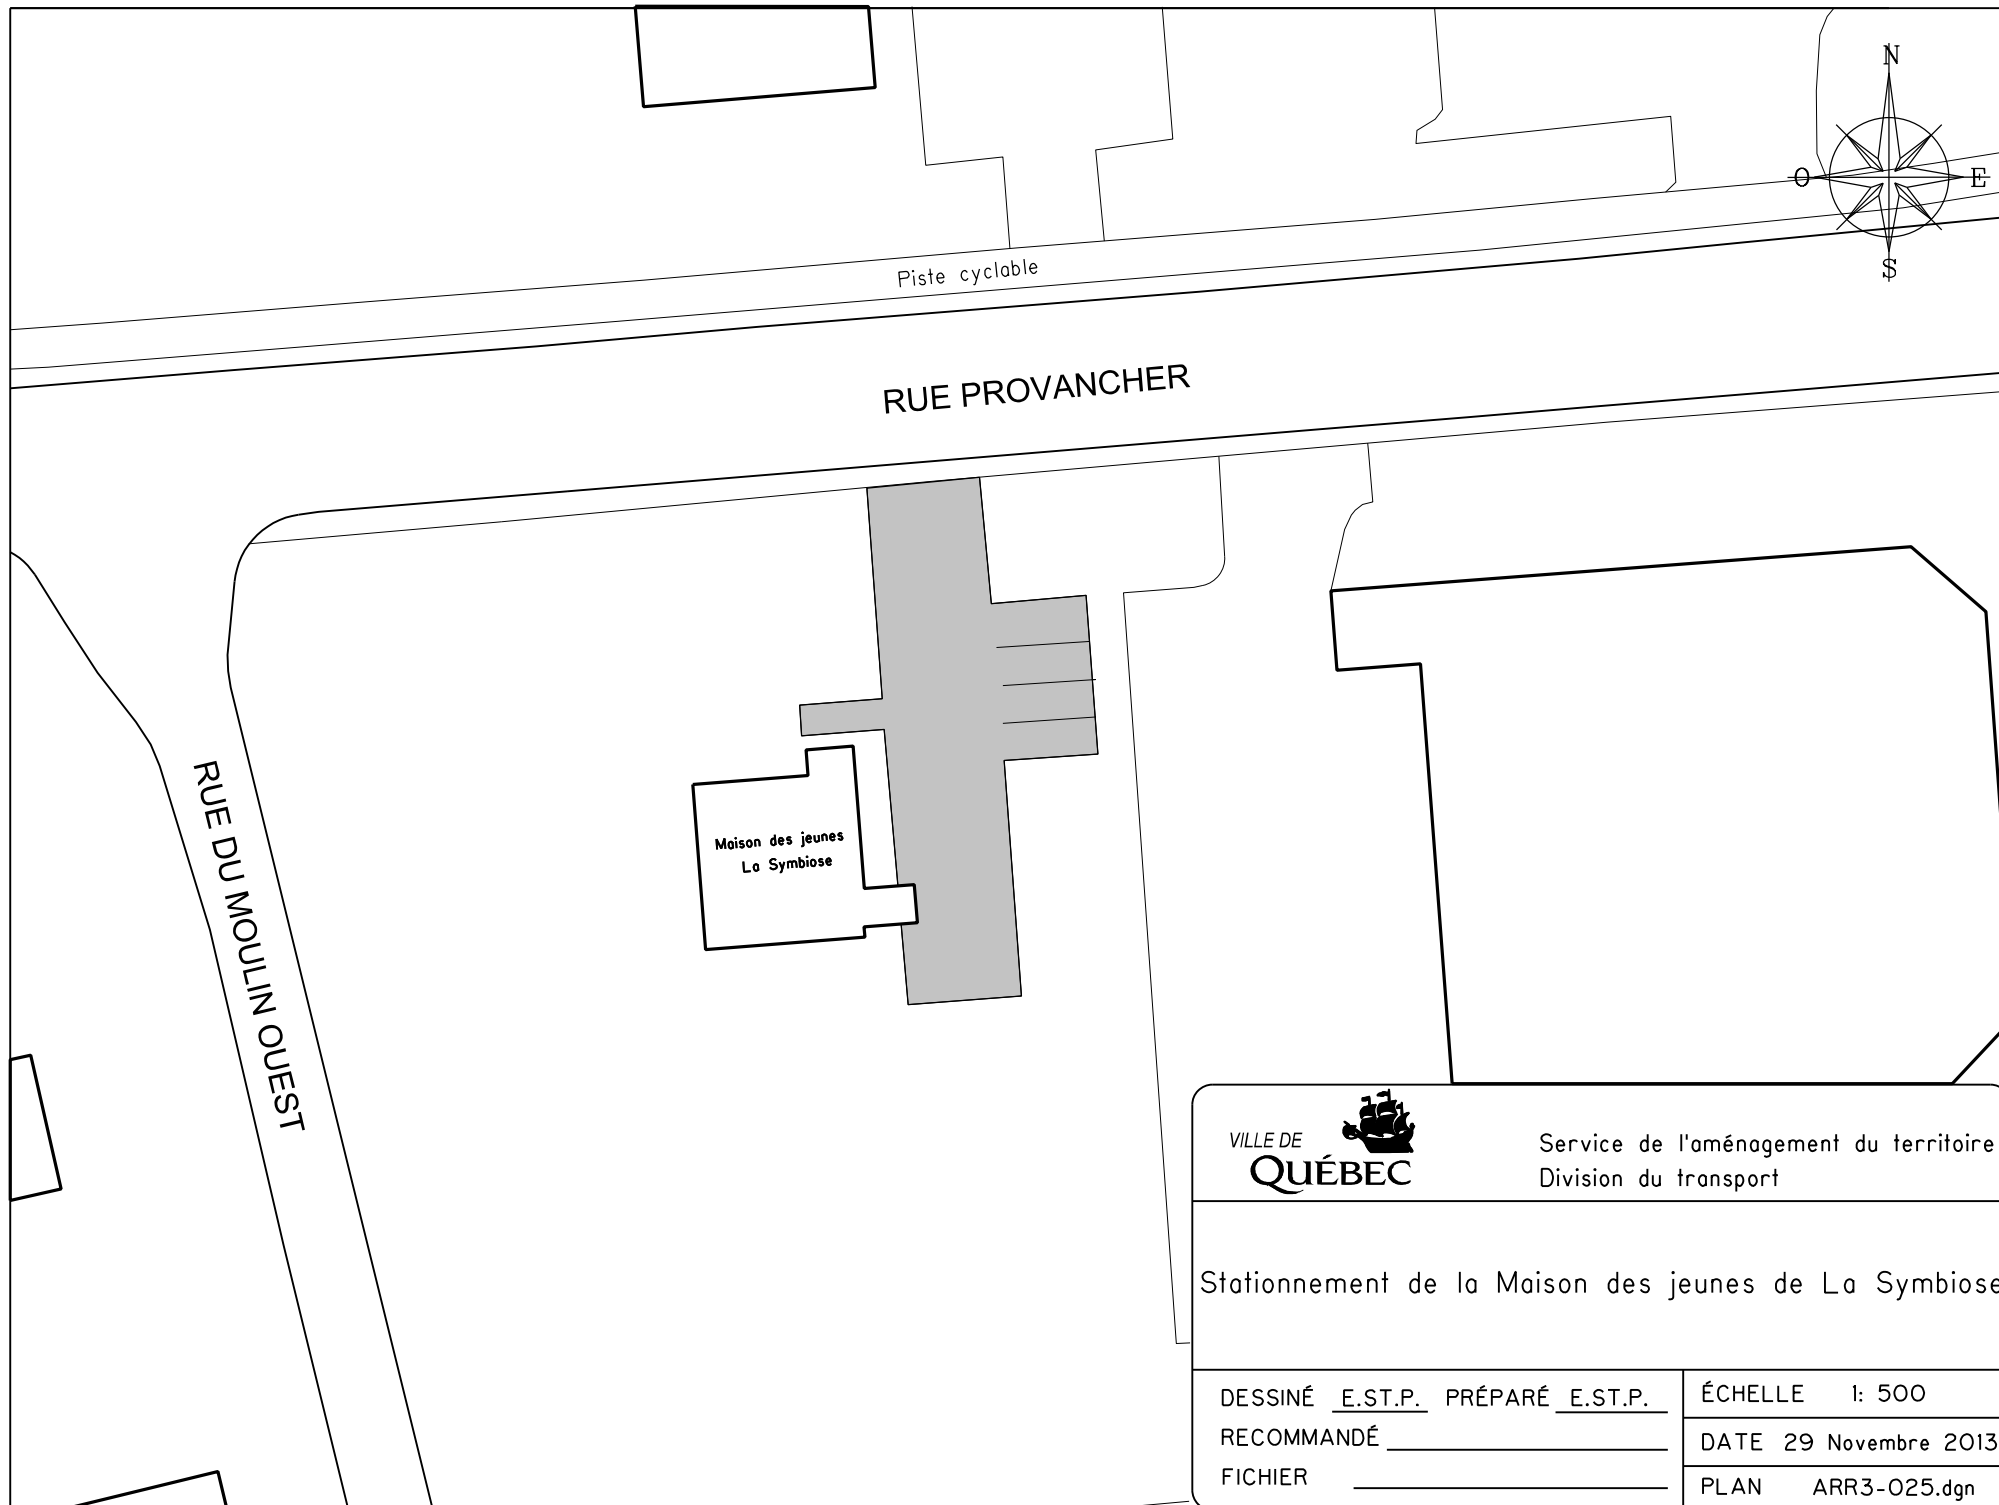

Service de l'aménagement du territoire
Division du transport

Stationnement de la Maison des jeunes de La Symbiose

DESSINÉ E.ST.P. PRÉPARÉ E.ST.P.


RECOMMANDÉ _____

FICHIER _____

ÉCHELLE 1: 500

DATE 29 Novembre 2013

PLAN ARR3-025.dgn

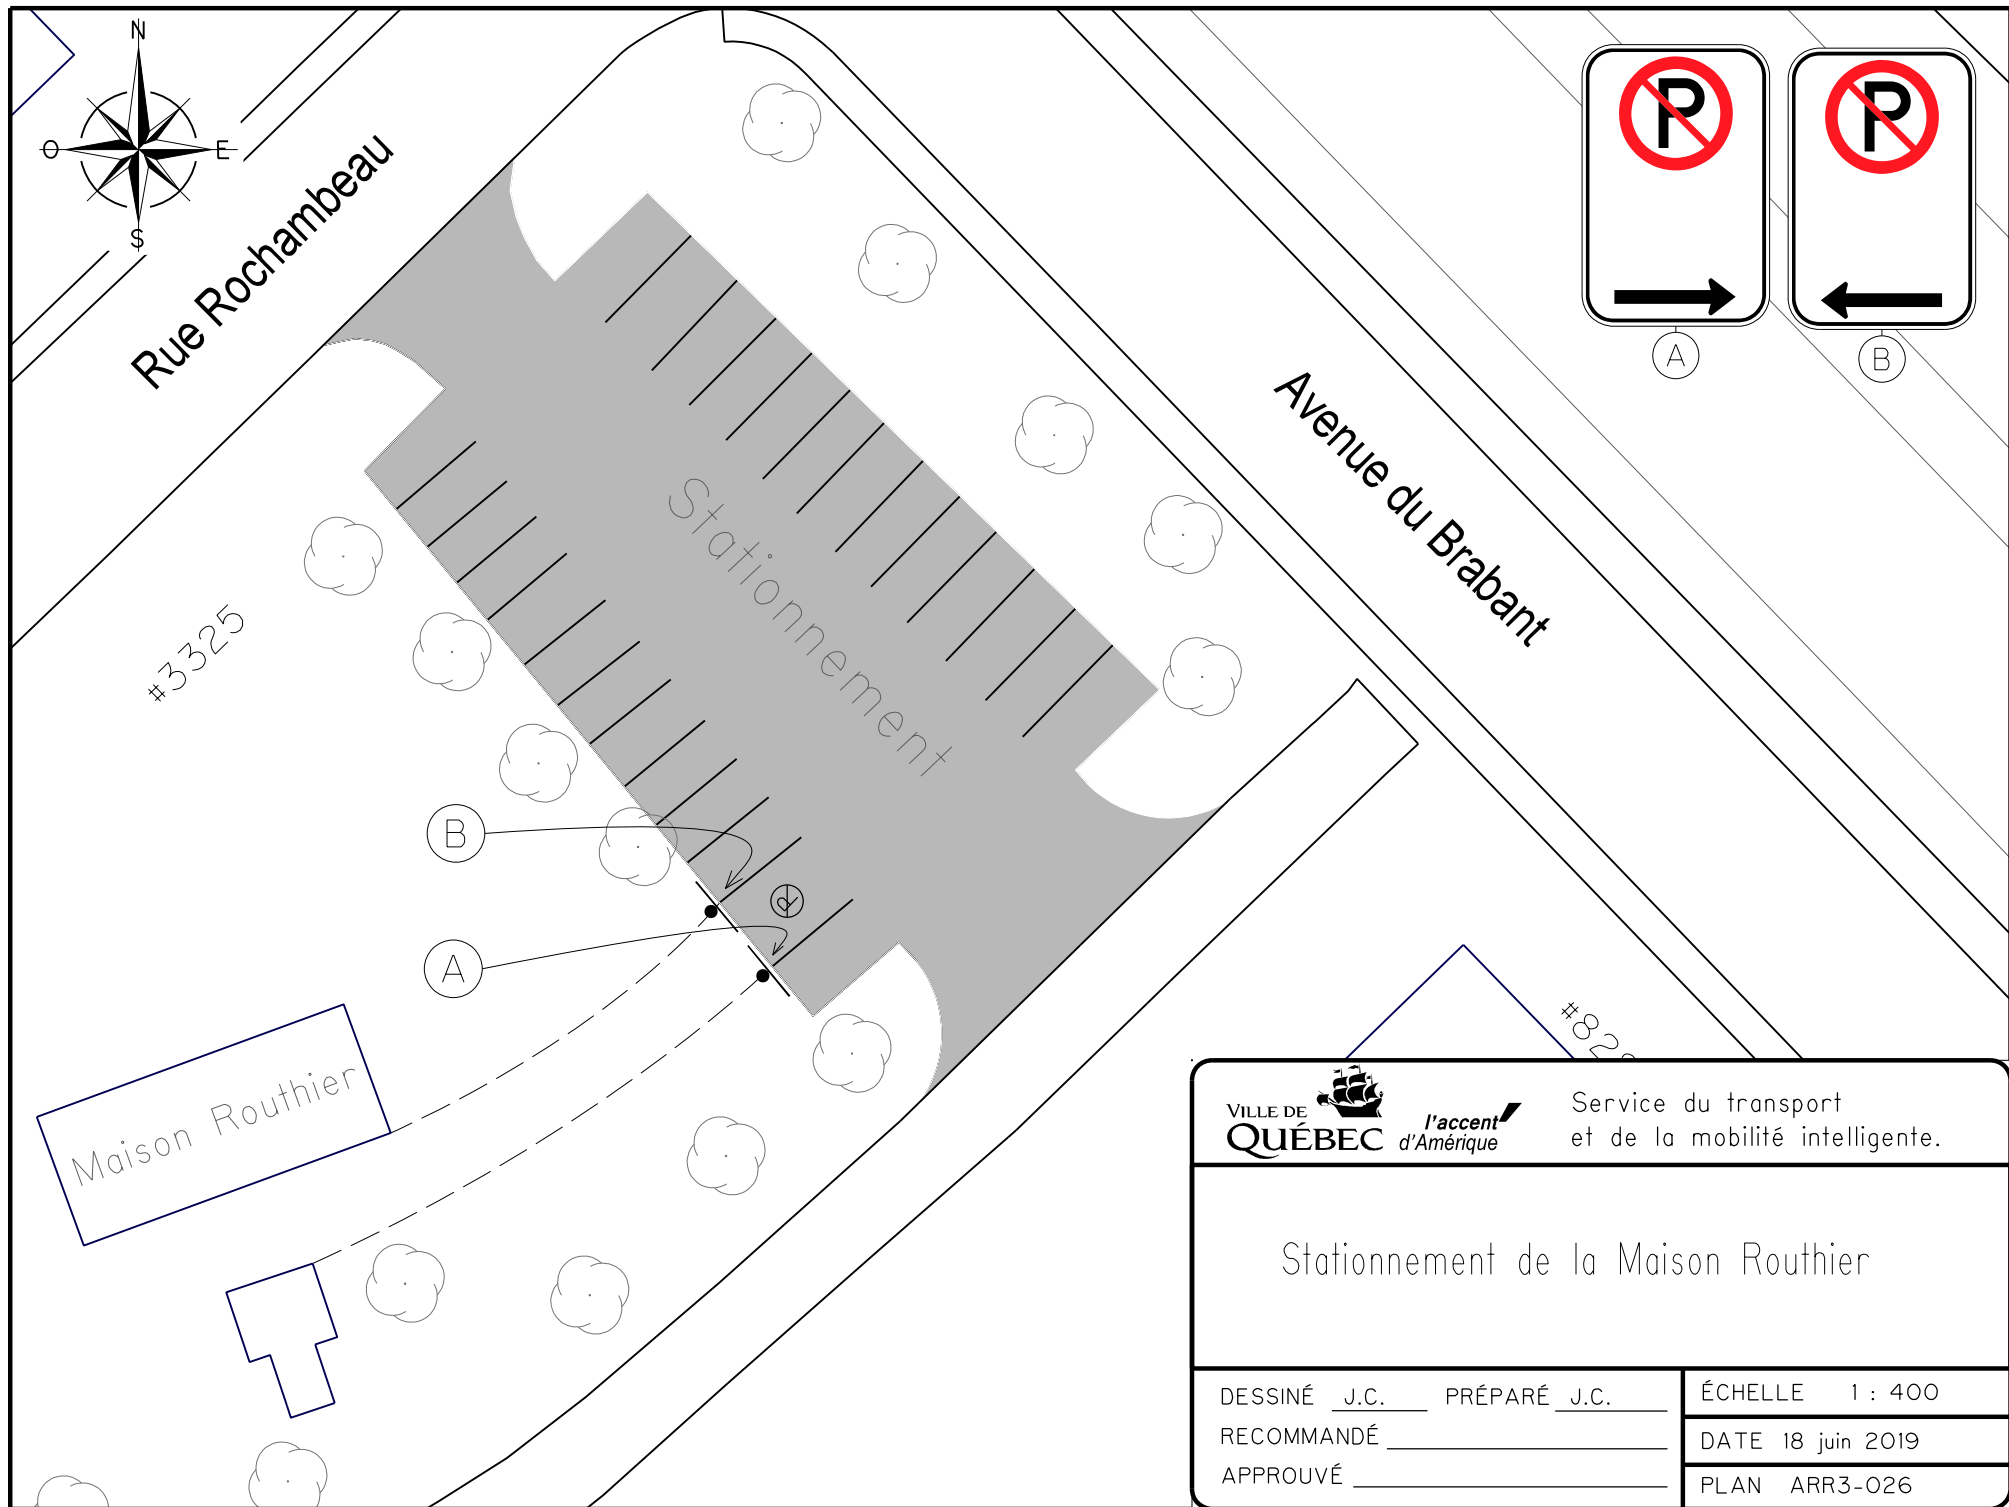

VILLE DE
QUÉBEC



l'accent
d'Amérique

Service du transport
et de la mobilité intelligente.

Stationnement de la Maison Routhier

DESSINÉ J.C. PRÉPARÉ J.C.

RECOMMANDÉ _____

APPROUVÉ _____


ÉCHELLE 1 : 400

DATE 18 juin 2019

PLAN ARR3-026

FICHER: ARR3-026.dgn

DOSSIER: PCE2019007

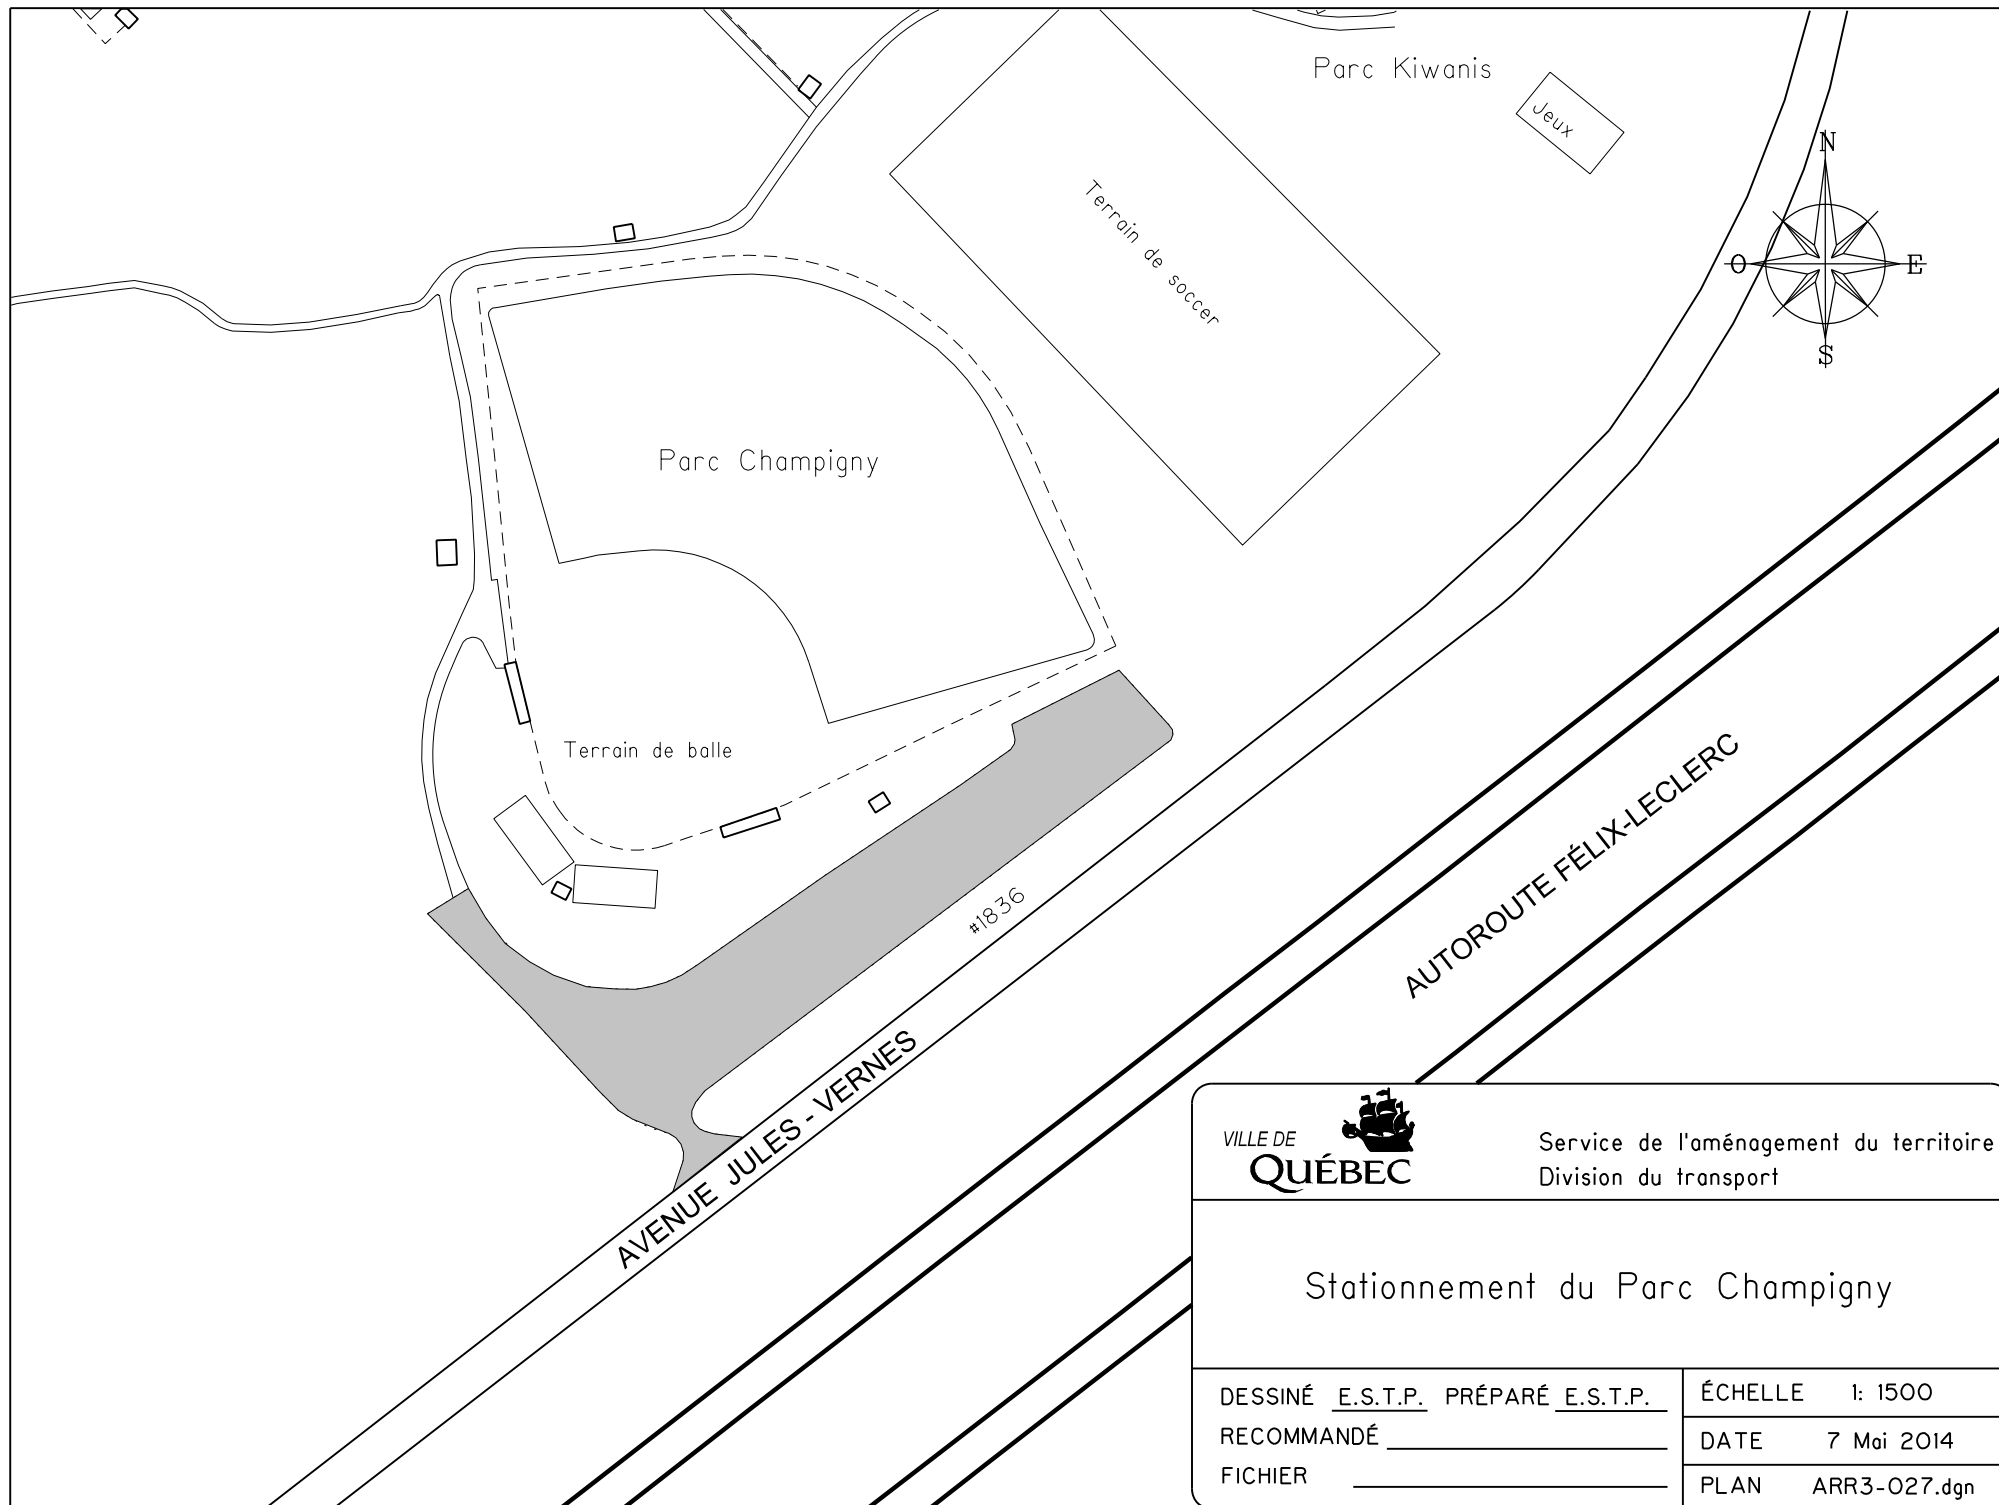



Service de l'aménagement du territoire
Division du transport

Stationnement du Parc Champigny


DESSINÉ E.S.T.P. PRÉPARÉ E.S.T.P.
RECOMMANDÉ _____
FICHIER _____

ÉCHELLE 1: 1500
DATE 7 Mai 2014
PLAN ARR3-O27.dgn

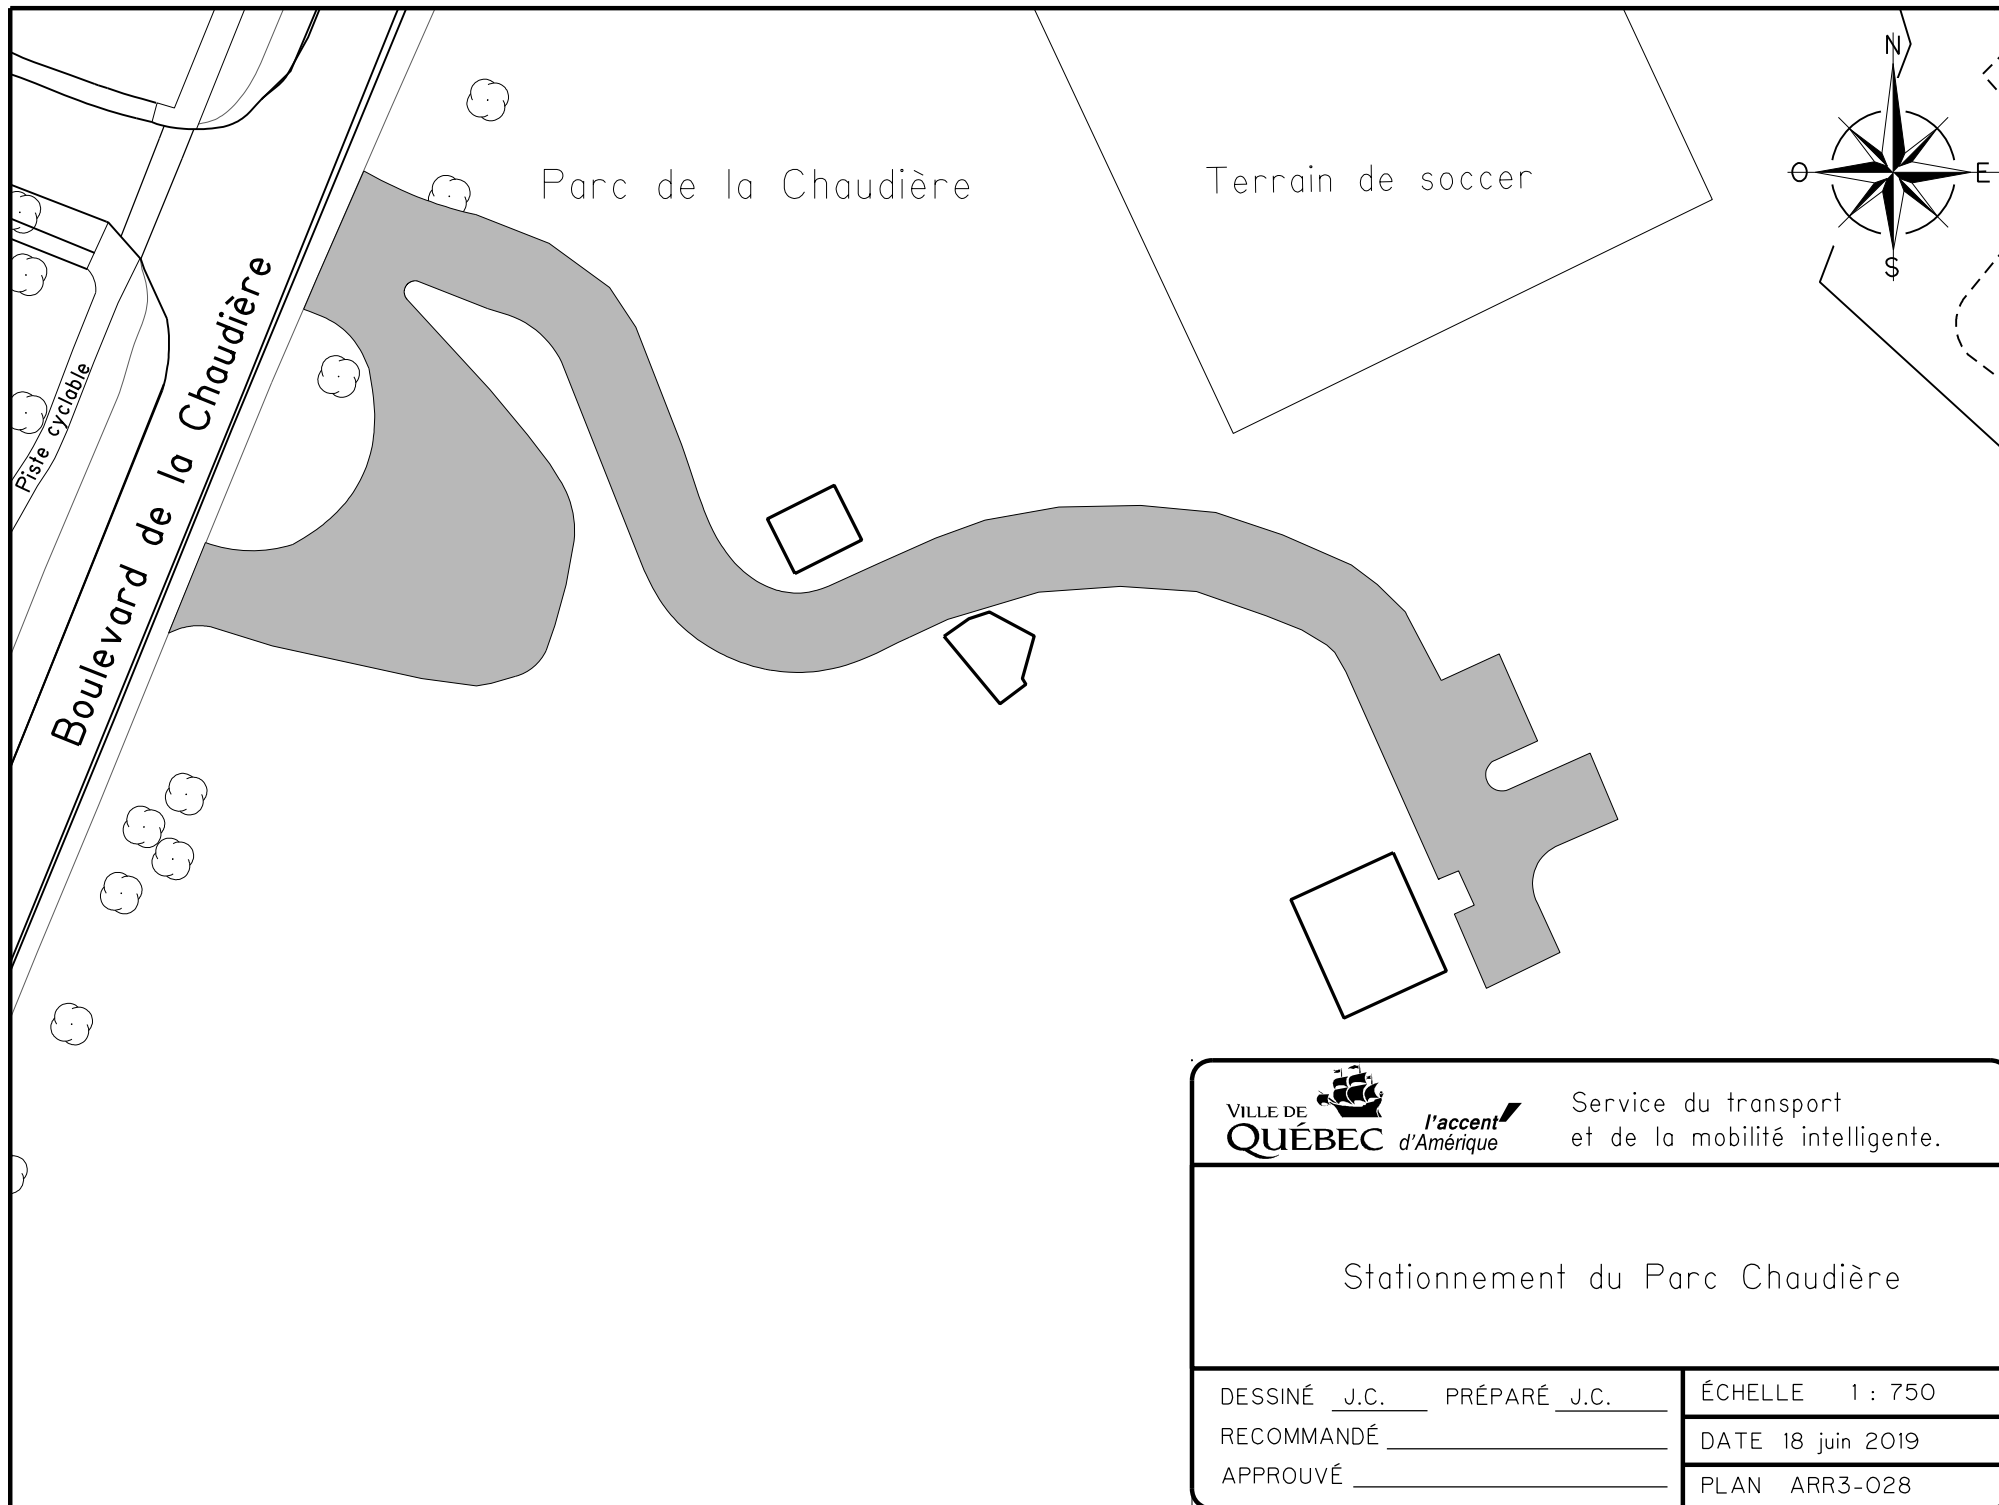

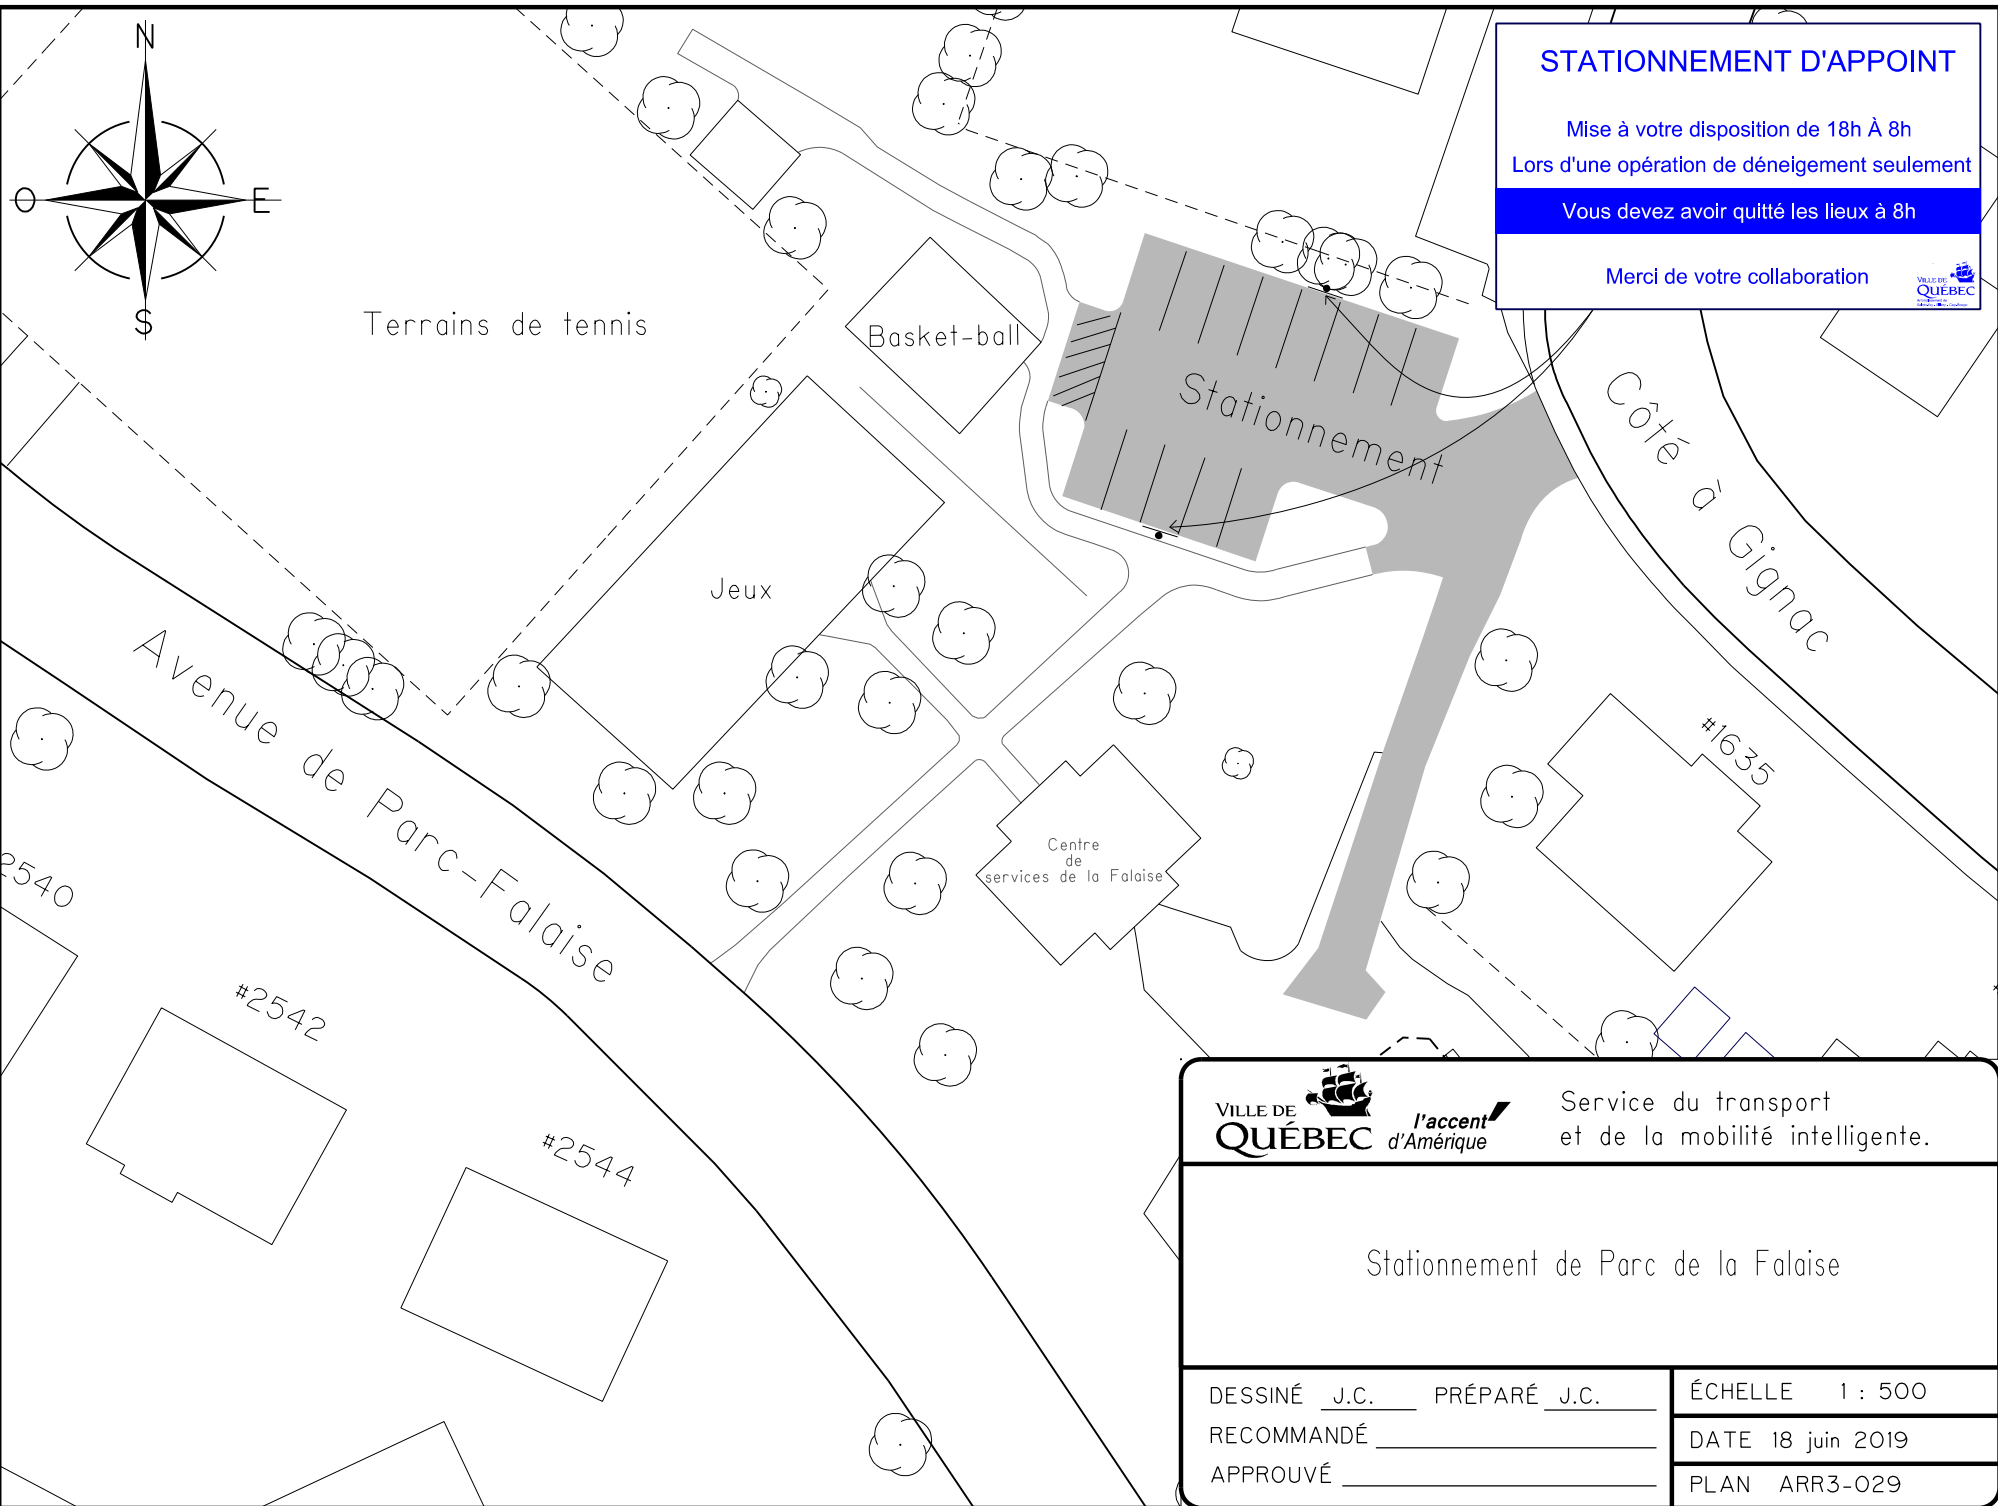



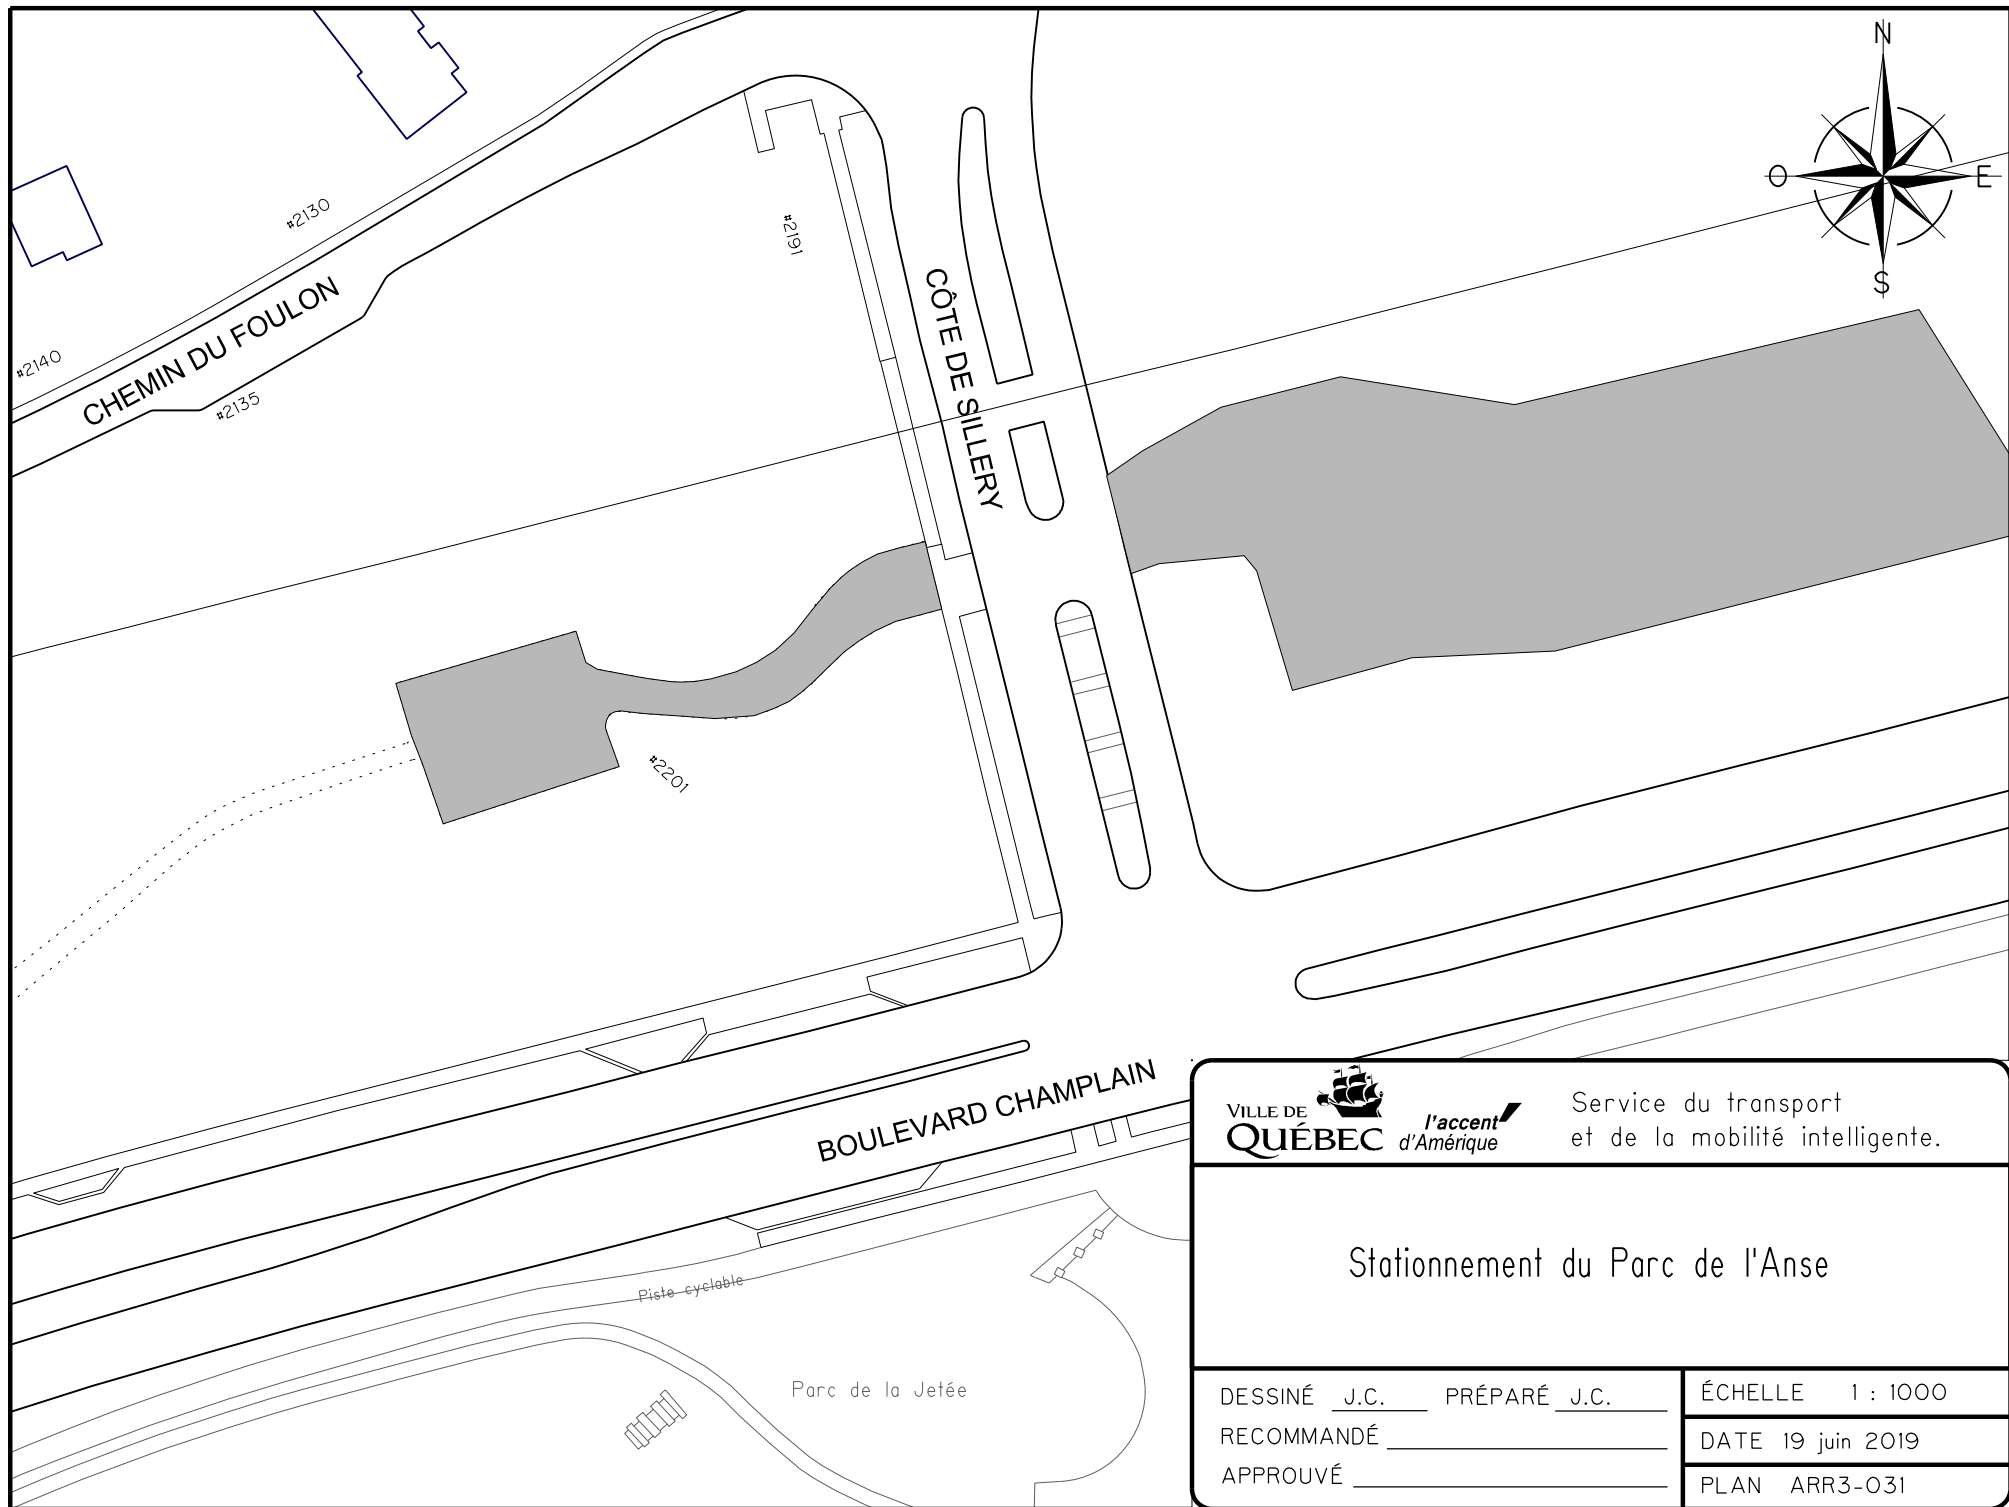

l'accent
d'Amérique

Service du transport
et de la mobilité intelligente.

Stationnement du Parc de l'Anse

DESSINÉ J.C. PRÉPARÉ J.C.

RECOMMANDÉ _____

APPROUVÉ _____



ÉCHELLE 1 : 1000

DATE 19 juin 2019

PLAN ARR3-O31

FICHER: ARR3-O31.dgn

DOSSIER: PCE2019007

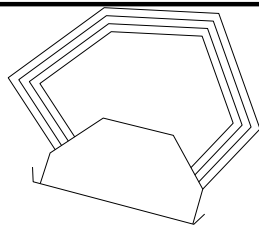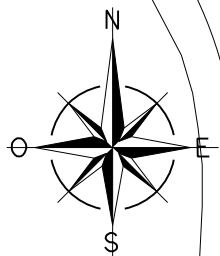

CHARLES-A ROY

Jeux

Pavillon de services





Service du transport
et de la mobilité intelligente.

Stationnement du Parc des Écores

DESSINÉ J.C. PRÉPARÉ J.C.
RECOMMANDÉ _____
APPROUVÉ _____

ÉCHELLE 1 : 400
DATE 19 juin 2019
PLAN ARR3-O32

Pavillon de services

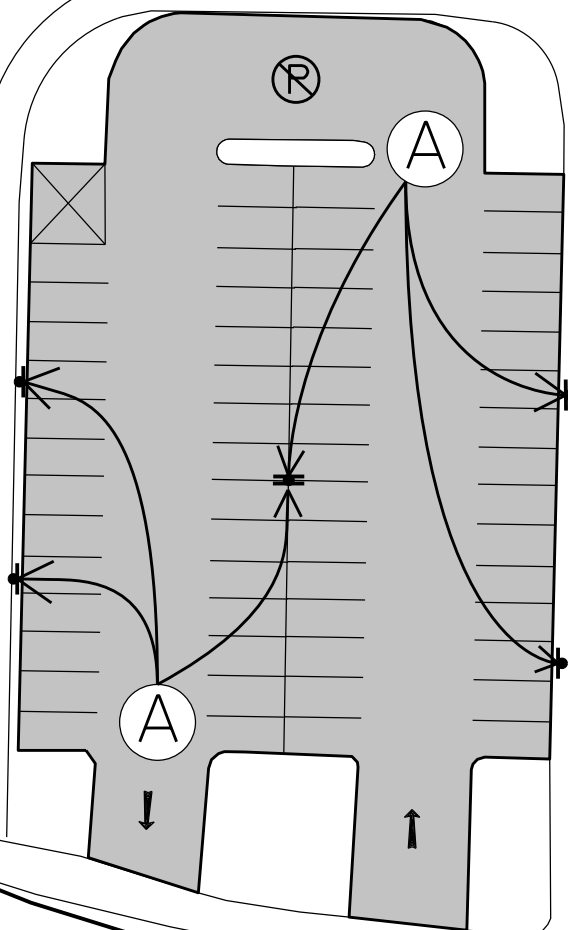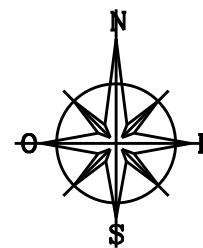

RUE DE LA PROMENADE DES SOEURS

P
120 min
8h - 16h
LUN À VEN
PÉRIODE SCOLAIRE

A



Service de l'aménagement du territoire
Division du transport


Stationnement du Parc du Plateau

DESSINÉ E.S.T.P. PRÉPARÉ E.S.T.P.
RECOMMANDÉ _____
FICHIER _____

ÉCHELLE 1: 500

DATE 29 juillet 2014

PLAN ARR3-033.dgn

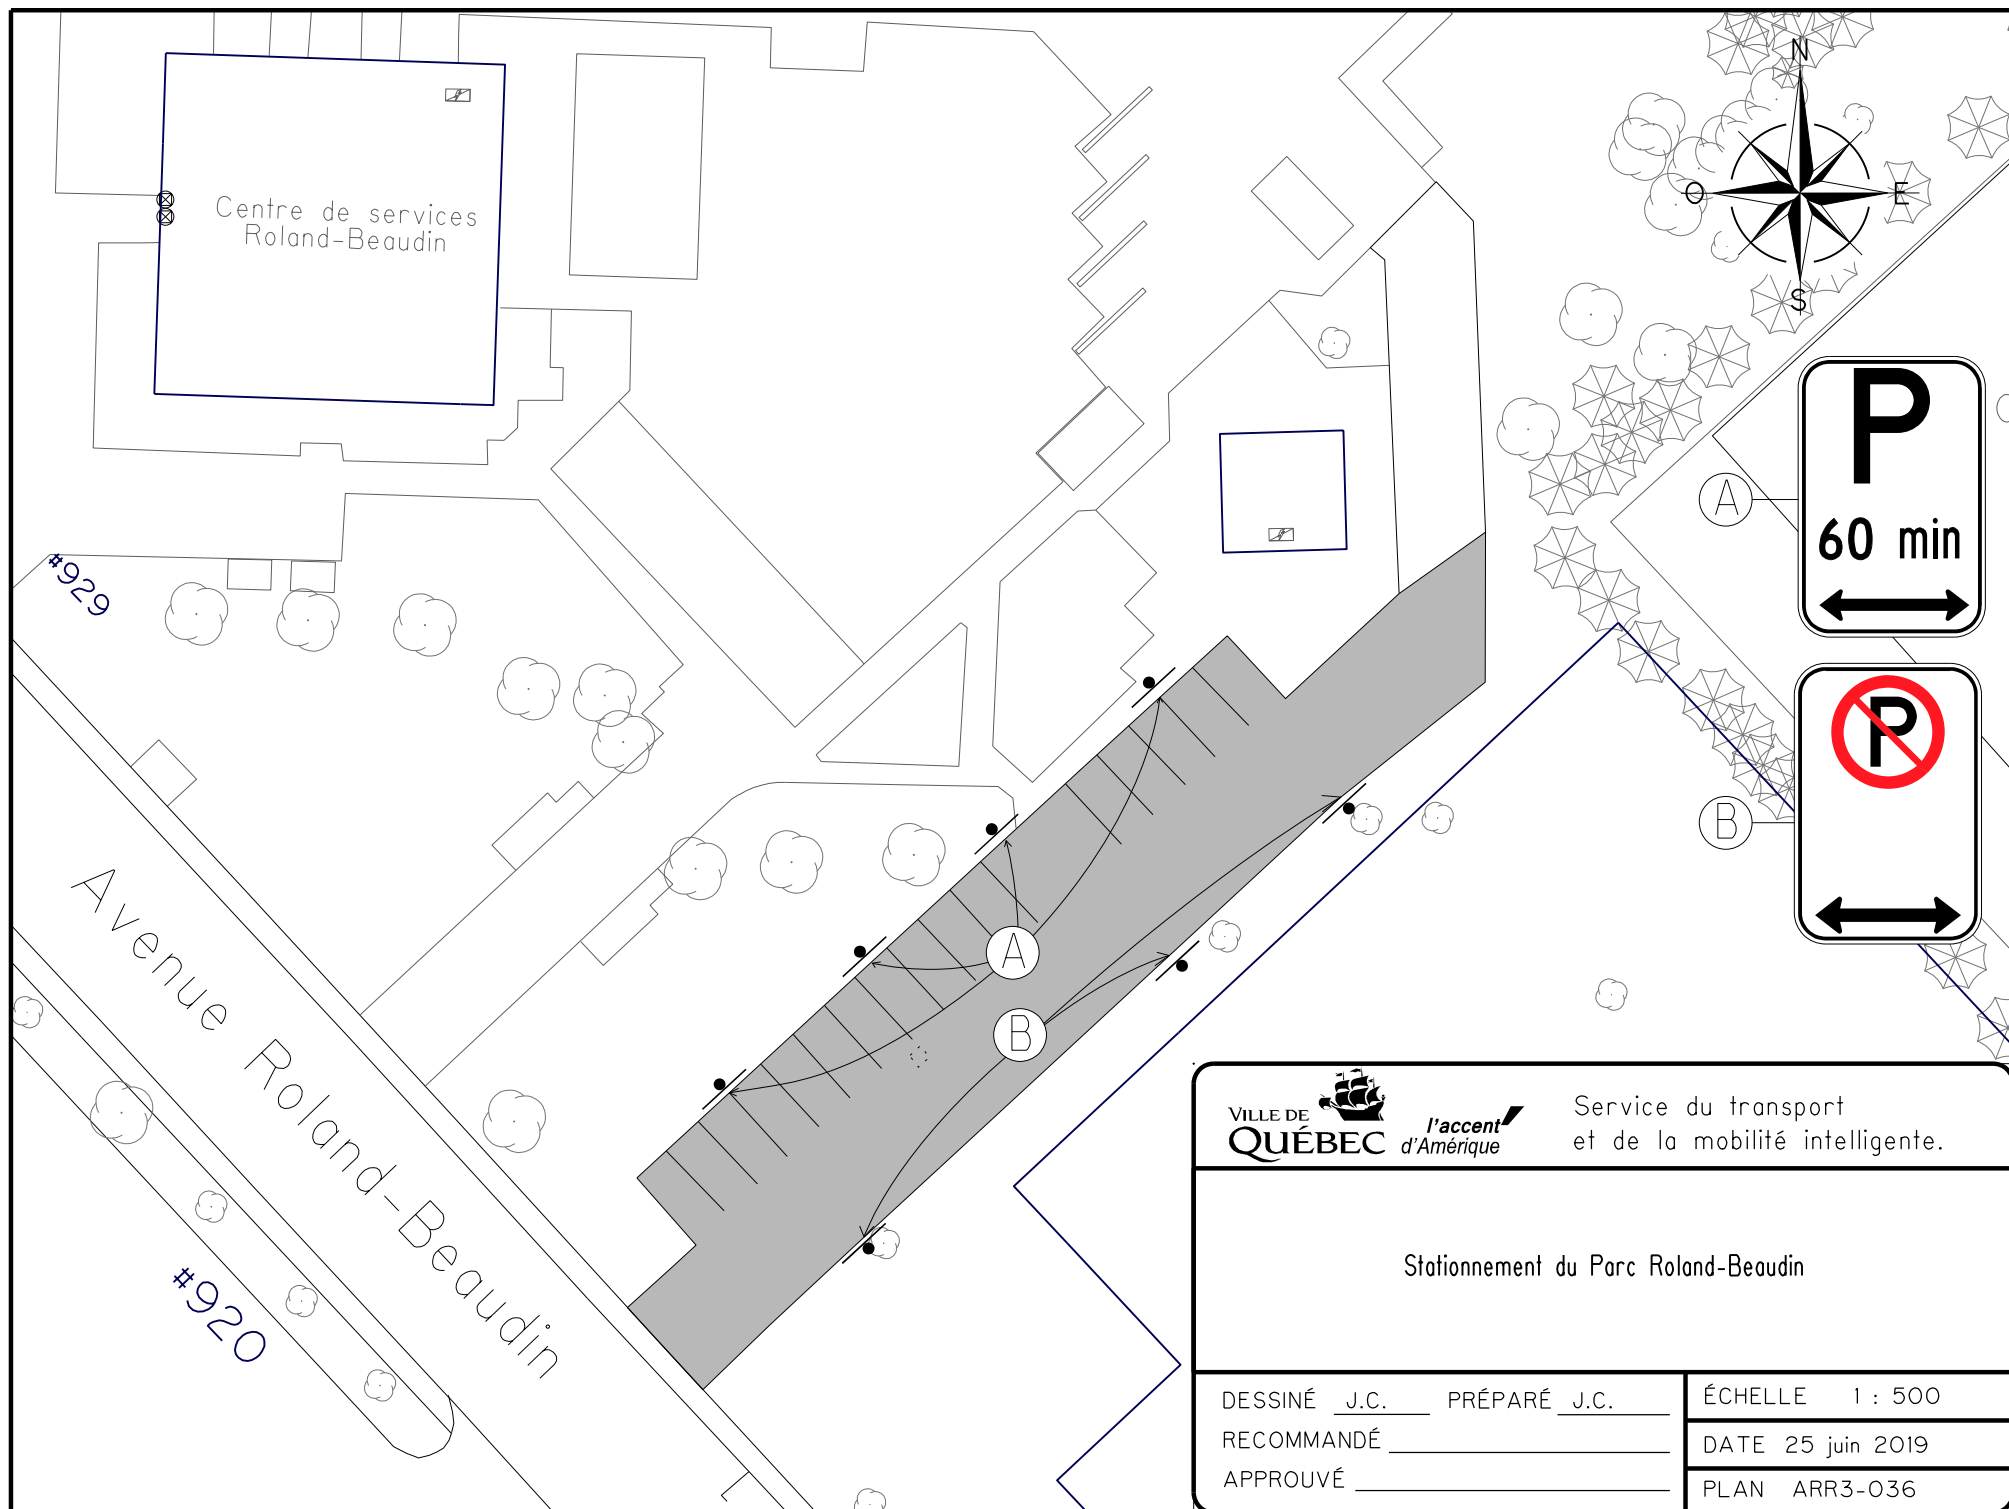

l'accent
d'Amérique

Service du transport
et de la mobilité intelligente.

Stationnement du Parc Roland-Beaudin

DESSINÉ J.C. PRÉPARÉ J.C.

RECOMMANDÉ _____

APPROUVÉ _____

ÉCHELLE 1 : 500

DATE 25 juin 2019

PLAN ARR3-036

FICHIER: ARR3-036.dgn

DOSSIER: PCE2019007



A

Avenue Wolfe


#1039

Rue de la Picardie



Centre de services
Saint-Denys

A

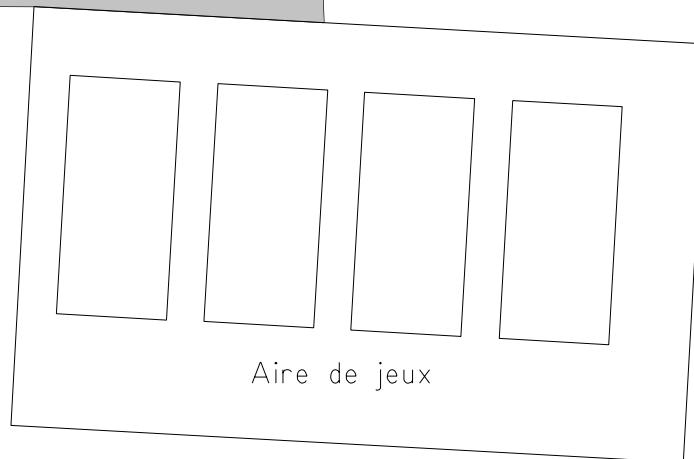

Aire de jeux



*l'accent
d'Amérique*

Service du Transport
et de la Mobilité Intelligente.

Stationnement du Parc Saint-Denys

DESSINÉ J.C. PRÉPARÉ J.C.

RECOMMANDÉ _____

FICHIER ARR3-039.dgn


ÉCHELLE 1 : 750

DATE 18 Octobre 2019

PLAN ARR3-039

DOSSIER: PCE2019007

#1052

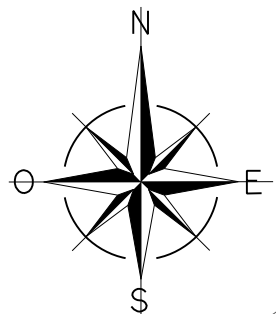

Stationnement

Terrains
de pétanque

Centre de services
Saint-Yves

Piscine

Rue Anthony-Law

Piscine

Piscine

#2528

#2537

Parc
Saint-Yves

Rue Gregg



*l'accent
d'Amérique*

Service du transport
et de la mobilité intelligente.


Stationnement du Parc Saint-Yves

DESSINÉ J.C. PRÉPARÉ J.C.
RECOMMANDÉ _____
APPROUVÉ _____

ÉCHELLE 1 : 600
DATE 2 juillet 2019
PLAN ARR3-040

FICHER: ARR3-40.dgn

DOSSIER: .PCE2019007

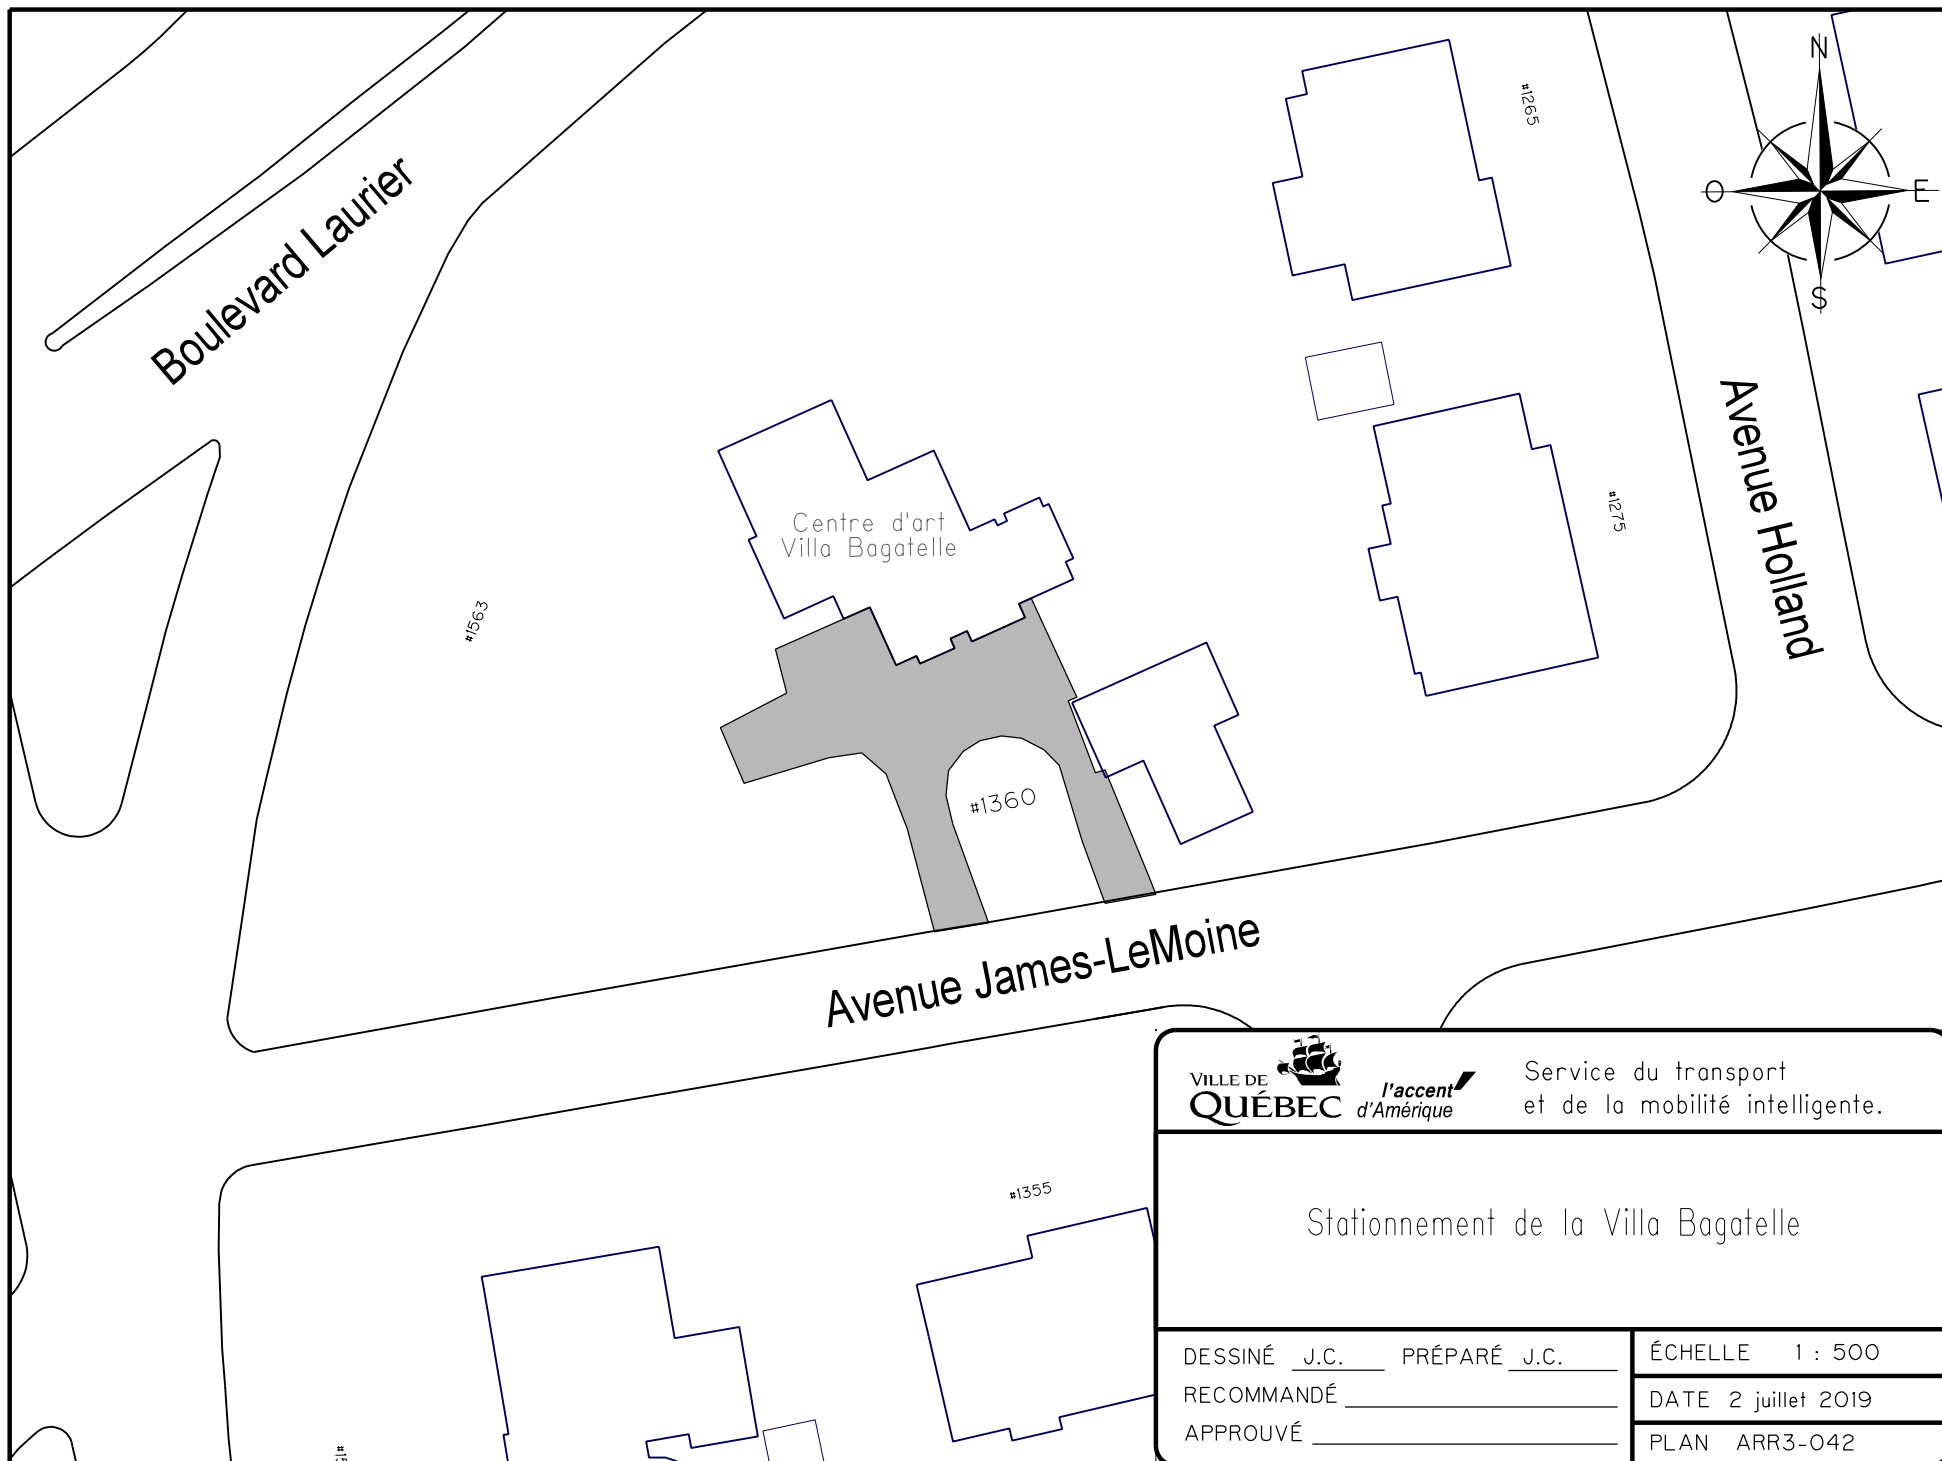

Service du transport
et de la mobilité intelligente.

Stationnement de la Villa Bagatelle

DESSINÉ J.C. PRÉPARÉ J.C.
RECOMMANDÉ _____
APPROUVÉ _____

ÉCHELLE 1 : 500
DATE 2 juillet 2019
PLAN ARR3-O42