



**RÈGLEMENT DE L'ARRONDISSEMENT DE SAINTE-FOY-SILLERY-CAP-ROUGE  
SUR L'URBANISME  
ANNEXE I - ZONAGE  
EXTRAIT DU PLAN CA3Q33Z01**



**SERVICE DE L'AMÉNAGEMENT  
DU TERRITOIRE  
DIVISION DE L'URBANISME**

Date du plan : 2010-04-06


No du règlement : R.C.A.3V.Q. 22

Préparé par : J.D.

No du plan : RCA3VQ22A01

Échelle : 1:3 000

\_\_\_\_\_  
Directeur  
Service de l'aménagement du territoire

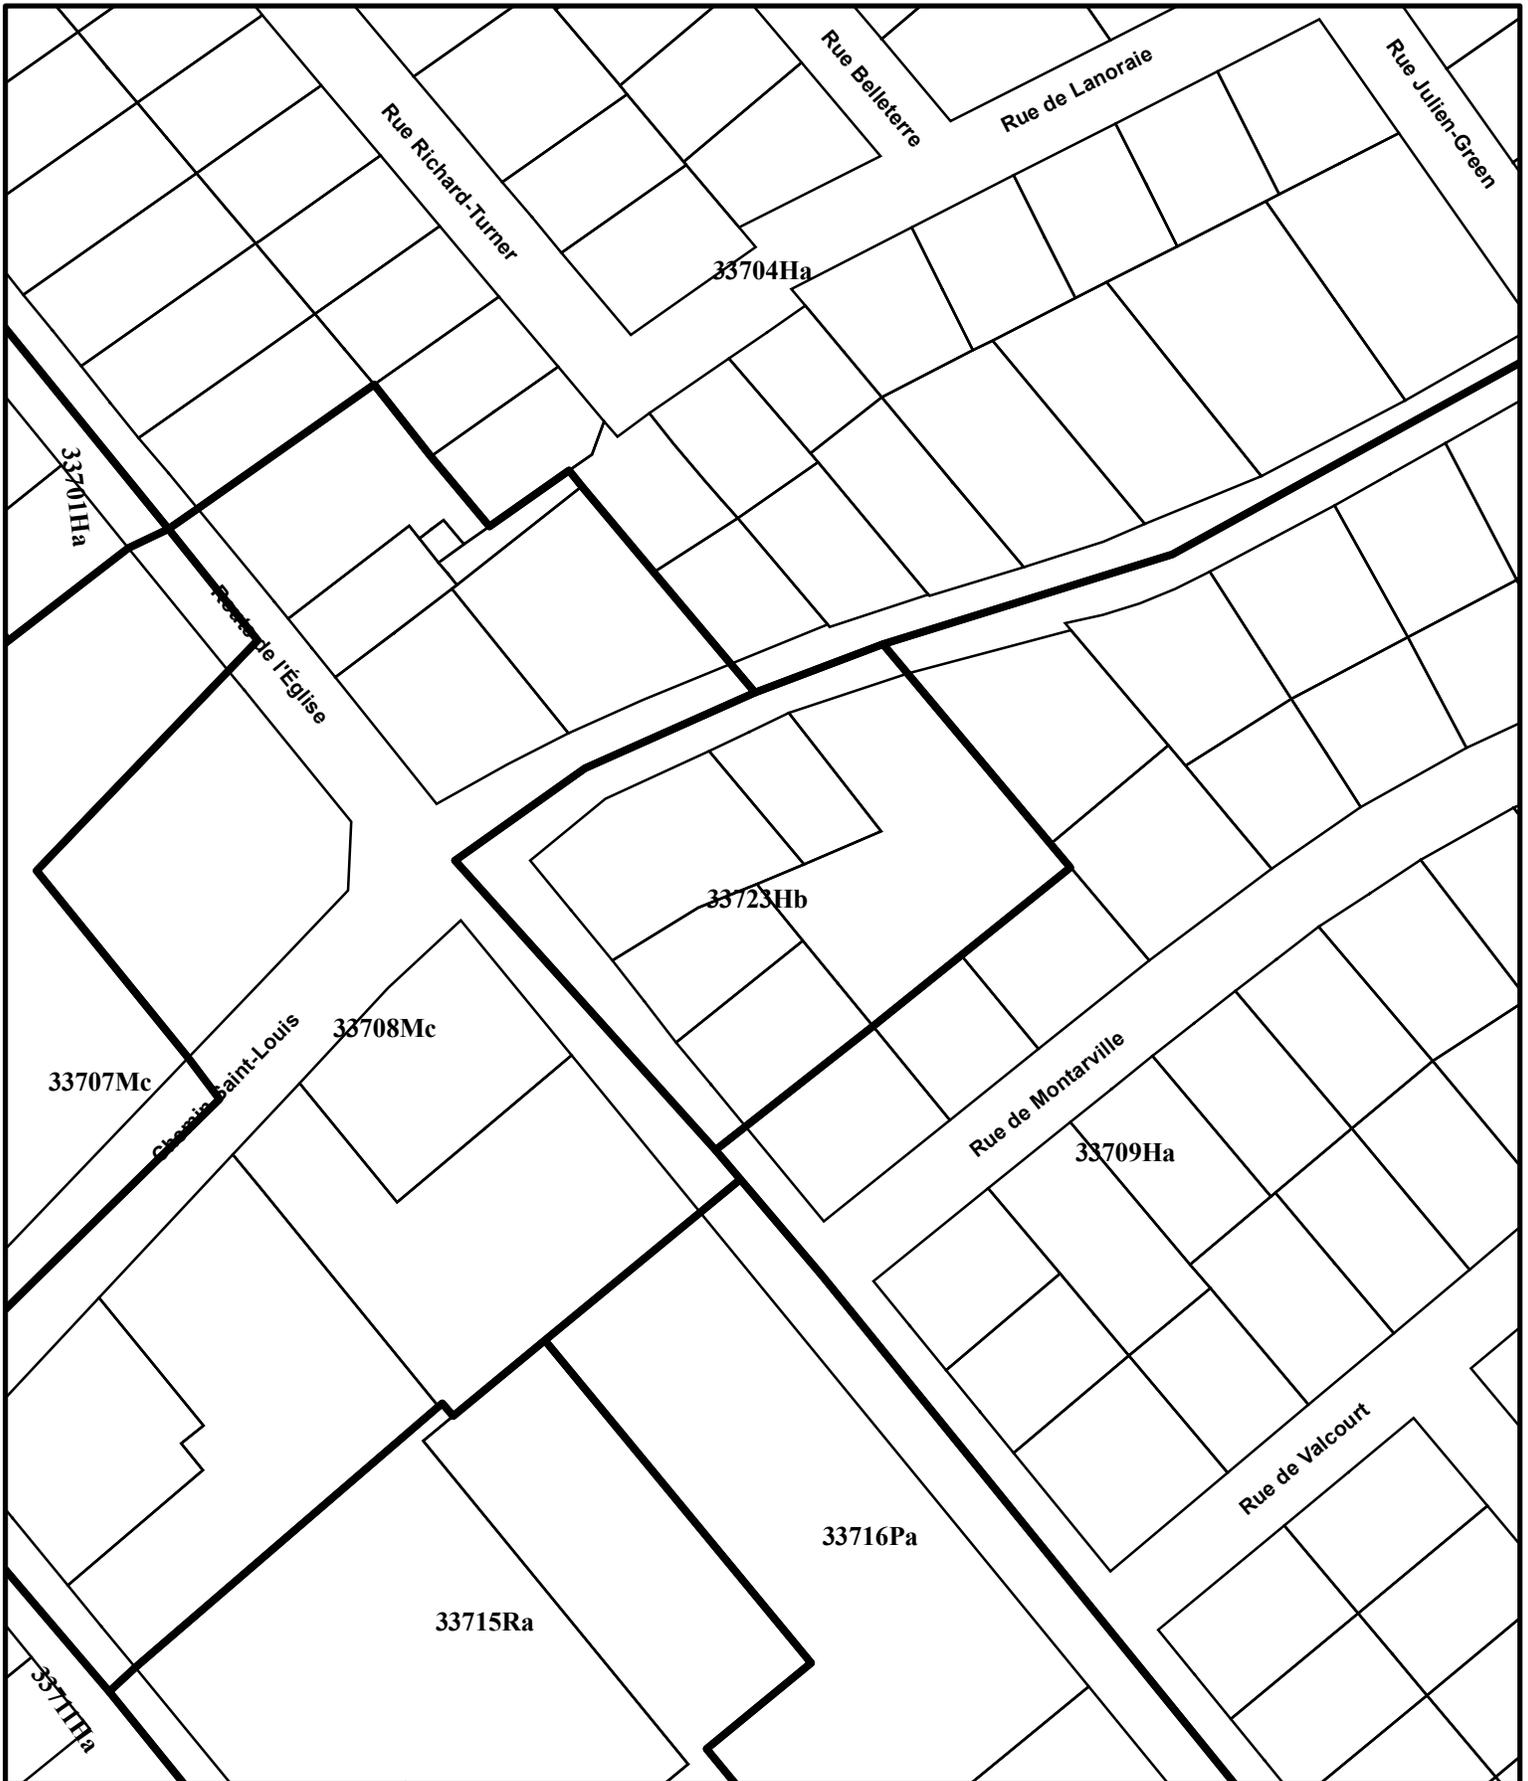

**RÈGLEMENT DE L'ARRONDISSEMENT DE SAINTE-FOY-SILLERY-CAP-ROUGE  
SUR L'URBANISME  
ANNEXE I - ZONAGE  
EXTRAIT DU PLAN CA3Q33Z01**

**SERVICE DE L'AMÉNAGEMENT  
DU TERRITOIRE  
DIVISION DE L'URBANISME**

Date du plan : 2010-04-12

No du règlement : R.C.A.3V.Q. 22 No du plan : RCA3VQ22A02

Préparé par : J.D.

Échelle : 1:1 500

Directeur  
Service de l'aménagement du territoire