


SERVICE DE LA PLANIFICATION  
DE L'AMÉNAGEMENT ET  
DE L'ENVIRONNEMENT

**RÈGLEMENT DE L'ARRONDISSEMENT DE SAINTE-FOY-SILLERY-CAP-ROUGE  
SUR L'URBANISME  
ANNEXE I - ZONAGE  
EXTRAIT DU PLAN CA3Q33Z01**

Date du plan : 2018-11-26  
No du règlement : R.C.A.3V.Q.245  
Préparé par : M.M.

No du plan : RCA3VQ245A01  
Échelle : 1:6 000

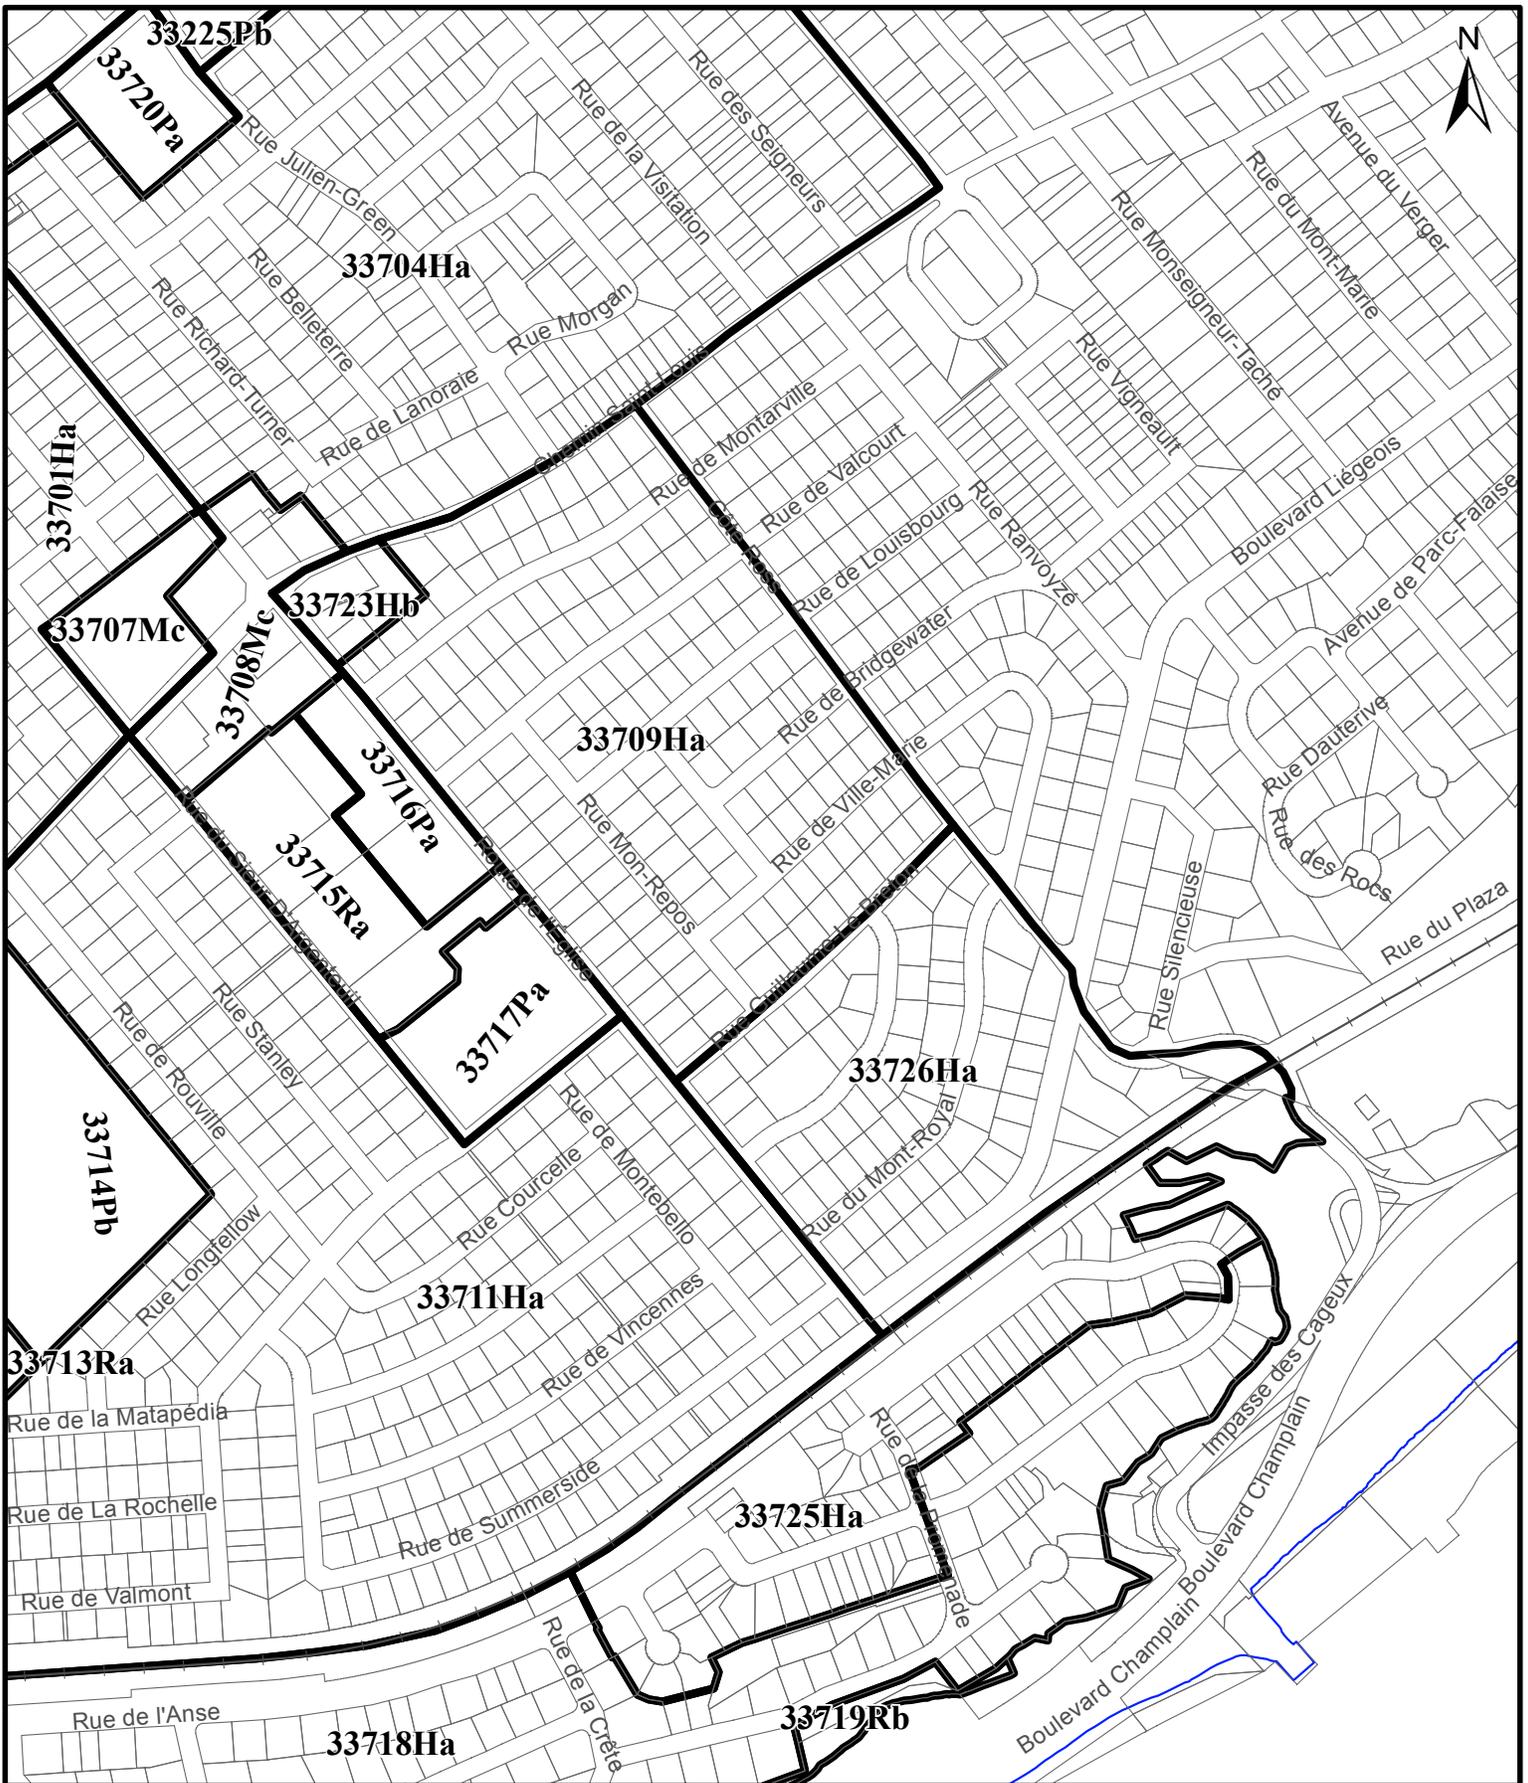

SERVICE DE LA PLANIFICATION  
DE L'AMÉNAGEMENT ET  
DE L'ENVIRONNEMENT

RÈGLEMENT DE L'ARRONDISSEMENT DE SAINTE-FOY-SILLERY-CAP-ROUGE  
SUR L'URBANISME  
ANNEXE I - ZONAGE  
EXTRAIT DU PLAN CA3Q33Z01

Date du plan : 2018-11-26  
No du règlement : R.C.A.3V.Q.245  
Préparé par : M.M.

No du plan : RCA3VQ245A02  
Échelle : 1:6 000