


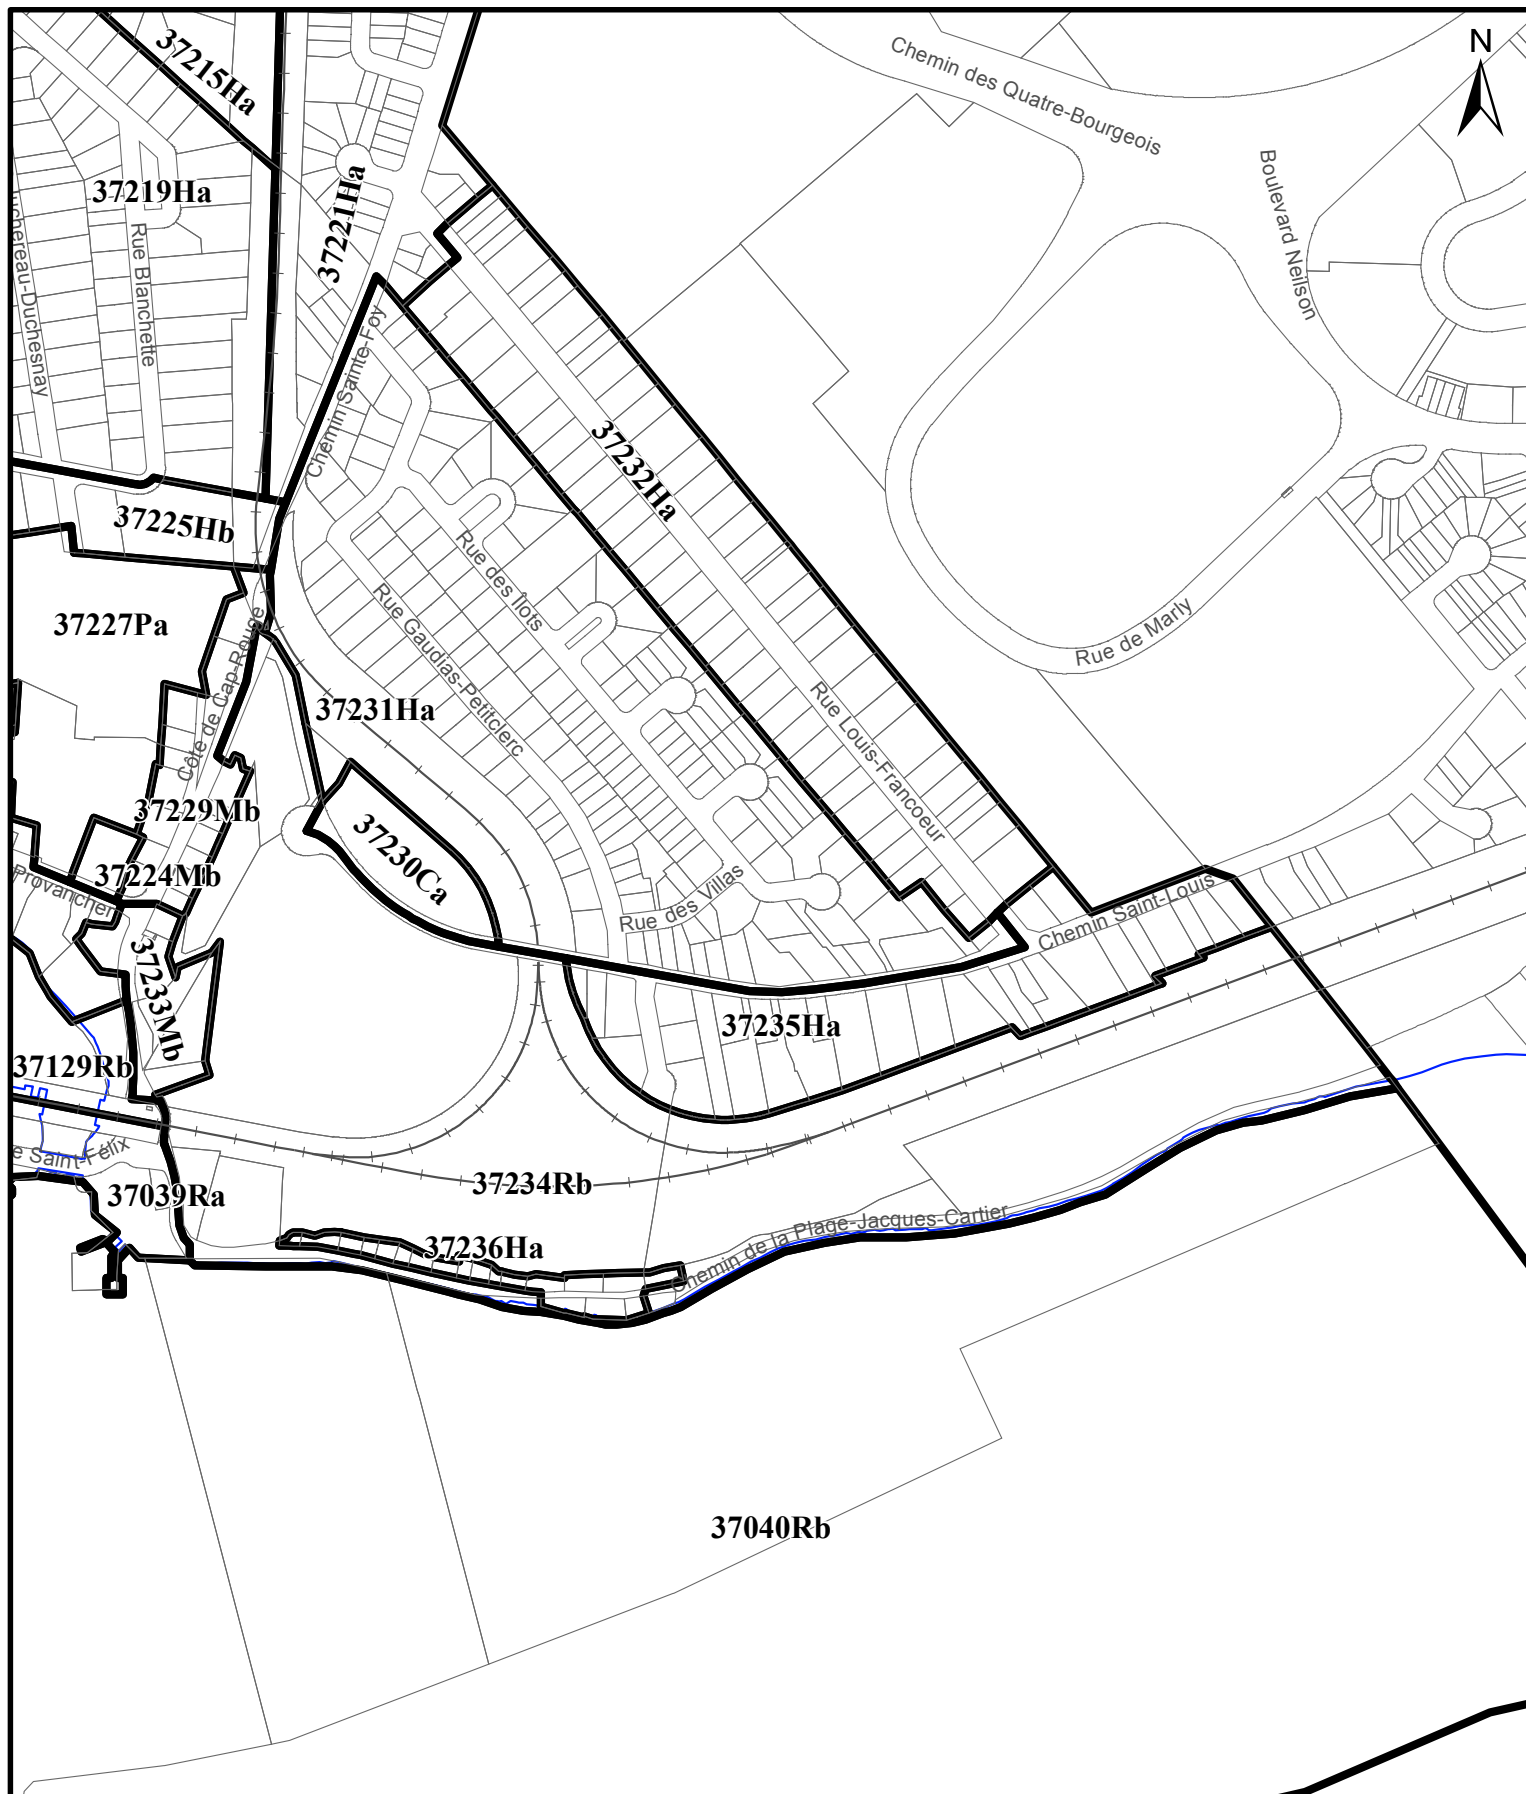

SERVICE DE LA PLANIFICATION
DE L'AMÉNAGEMENT ET
DE L'ENVIRONNEMENT

RÈGLEMENT DE L'ARRONDISSEMENT DE SAINTE-FOY-SILLERY-CAP-ROUGE
SUR L'URBANISME
ANNEXE I - ZONAGE
EXTRAIT DU PLAN CA3Q37Z01

Date du plan : 2019-02-25
No du règlement : R.C.A.3V.Q. 253
Préparé par : F.B.

No du plan : RCA3VQ253A01
Échelle : 1:6 000