


SERVICE DE LA PLANIFICATION
DE L'AMÉNAGEMENT ET
DE L'ENVIRONNEMENT

RÈGLEMENT DE L'ARRONDISSEMENT DE SAINTE-FOY-SILLERY-CAP-ROUGE
SUR L'URBANISME
ANNEXE I - ZONAGE
EXTRAIT DU PLAN CA3Q32Z01

Date du plan : 2019-05-06
No du règlement : R.C.A.3V.Q. 255
Préparé par : F.B.

No du plan : RCA3VQ255A01
Échelle : 1:5 500

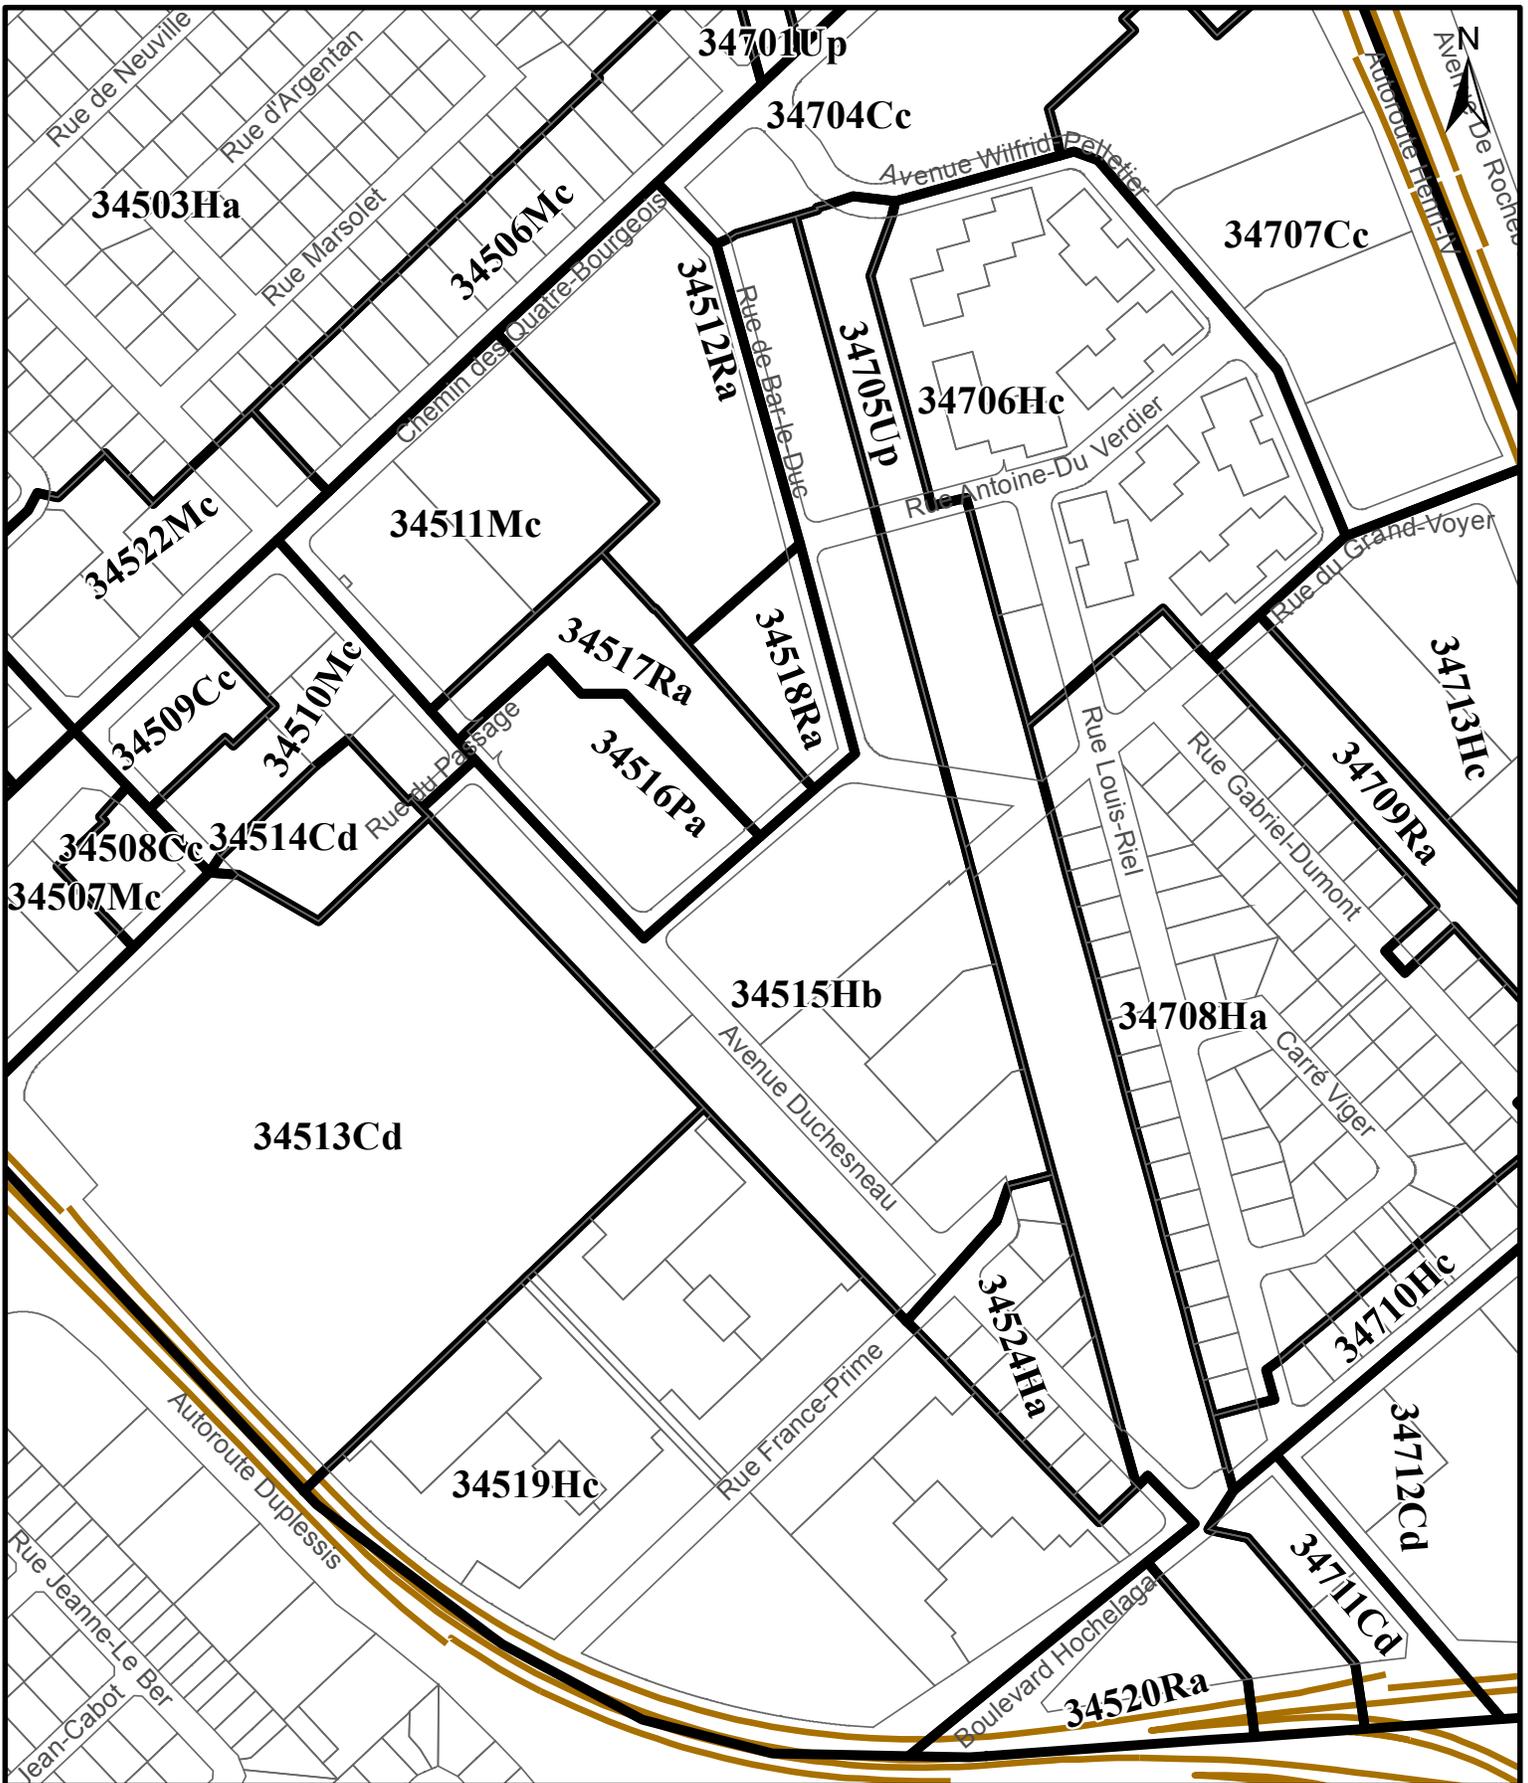

SERVICE DE LA PLANIFICATION
DE L'AMÉNAGEMENT ET
DE L'ENVIRONNEMENT

RÈGLEMENT DE L'ARRONDISSEMENT DE SAINTE-FOY-SILLERY-CAP-ROUGE
SUR L'URBANISME
ANNEXE I - ZONAGE
EXTRAIT DU PLAN CA3Q34Z01

Date du plan : 2019-03-26
No du règlement : R.C.A.3V.Q. 255
Préparé par : F.B.

No du plan : RCA3VQ255A02
Échelle : 1:4 000