

**RÈGLEMENT DE L'ARRONDISSEMENT DE SAINTE-FOY-SILLERY-CAP-ROUGE
SUR L'URBANISME
ANNEXE I - ZONAGE
EXTRAIT DU PLAN CA3Q36Z01**



**SERVICE DE L'AMÉNAGEMENT
DU TERRITOIRE
DIVISION DE L'URBANISME**

Date du plan : 2010-04-14


No du règlement : R.C.A.3V.Q. 25

Préparé par : J.D.

No du plan : RCA3VQ25A01

Échelle : 1:5 000

Directeur
Service de l'aménagement du territoire

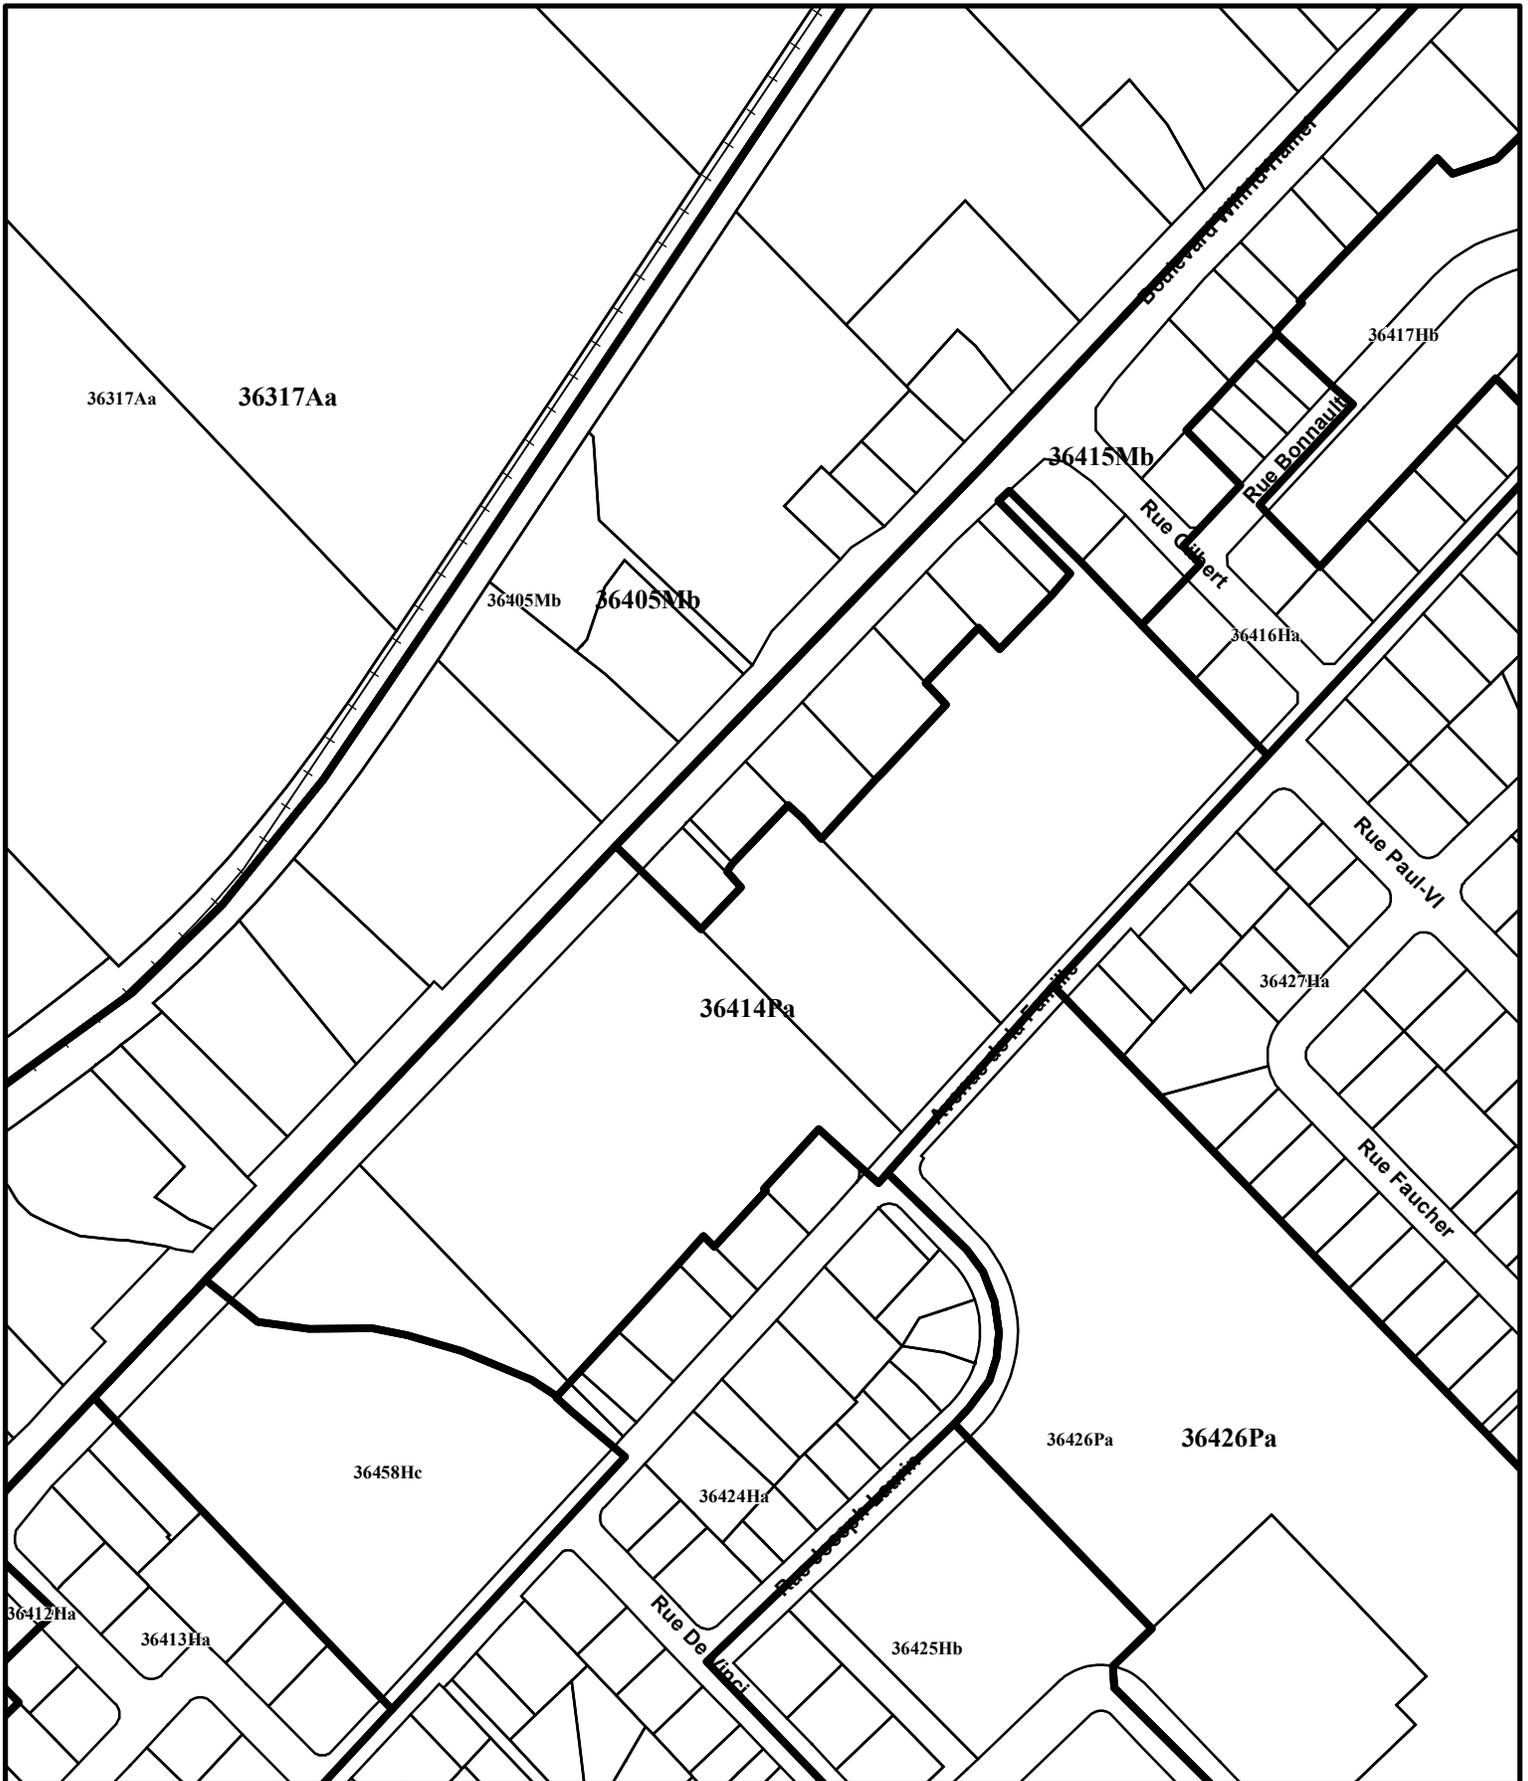

**RÈGLEMENT DE L'ARRONDISSEMENT DE SAINTE-FOY-SILLERY-CAP-ROUGE
SUR L'URBANISME
ANNEXE I - ZONAGE
EXTRAIT DU PLAN CA3Q36Z01**



**SERVICE DE L'AMÉNAGEMENT
DU TERRITOIRE
DIVISION DE L'URBANISME**

Date du plan : 2010-03-070

No du règlement : R.C.A.3V.Q. 25

Préparé par : J.D.

No du plan : RCA3VQ25A02

Échelle : 1:3 000

Directeur
Service de l'aménagement du territoire