

DOCUMENT NUMÉRO 7

**TERRITOIRE FORMÉ DU LOT
NUMÉRO 2 075 887 DU CADASTRE DU QUÉBEC**

PLANS DE CONSTRUCTION

M. DEBLOIS
MME. CORTINA

PROJET

TERRASSE COUVERTE

ADRESSE DU CHANTIER

2025 RUE BRULART

RÉFÉRENCES

CONCEPTION
NADINE HÉBERT,
DESIGNER/CUISINISTE

DESSIN TECHNIQUE
CHARLES SIGOUIN,
TECH. ARCH.

ANDRÉ ROUSSEAU CONSTRUCTION INC.
2375, RUE DE CELLES, (PARC MÉTROBEC),
QUÉBEC (Q.C.) G2C 2B8

ANDRÉ ROUSSEAU CONSTRUCTION EST L'AUTEUR ET LE DÉPOSITAIRE DES DROITS D'AUTEUR ET DE LA PROTECTION DES DROITS D'AUTEUR. TOUTE REPRODUCTION PARTIELLE ET/OU INTÉGRÈLE, TOUTE REPRODUCTION MÉCANIQUE OU ÉLECTRONIQUE, TOUTE REPRODUCTION PAR QUELQUE MOYEN QUE CE SOIT, SANS LA PERMISSE ÉCRITE D'ANDRÉ ROUSSEAU CONSTRUCTION, EST INTERDITE.

DATE



14 AOÛT 2017

TITRE DU DESSIN

ÉLÉVATIONS PRINCIPALES

ÉCHELLE
1/4" = 1'-0"

1 / 3

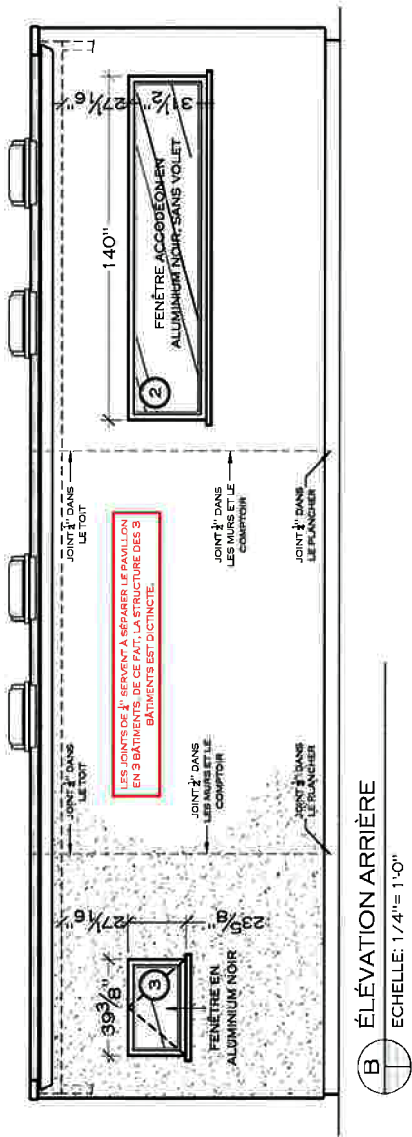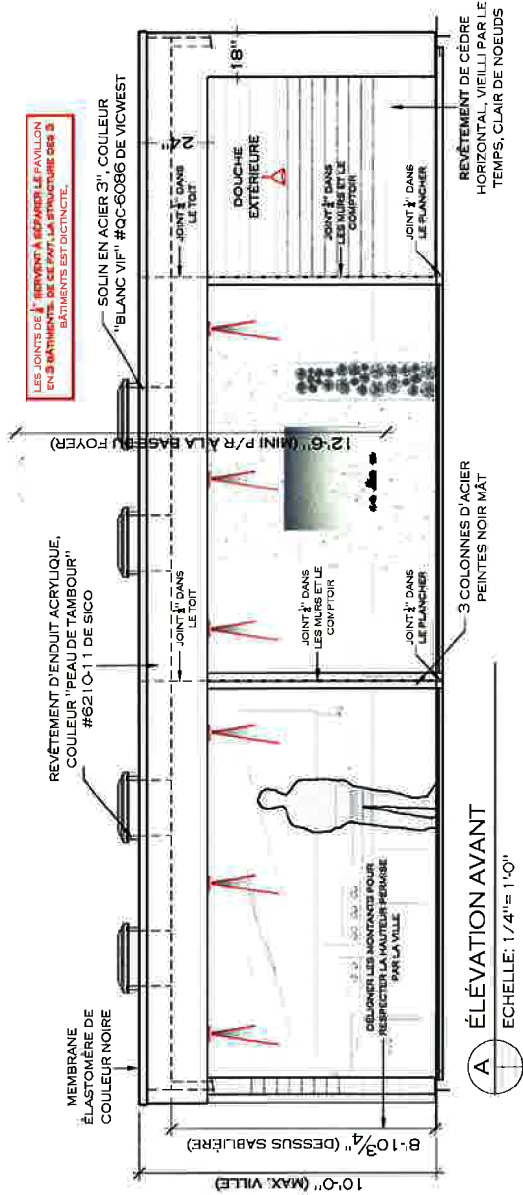



PROJET

TERRASSE COUVERTE

ADRESSE DU CHANTIER
2025 RUE BRULA

RÉFÉRENCES

CONCEPTION
NADINE HÉBER
DESIGNER/CUISINIERE

DESSIN TECHNIQUE
CHARLES SIGOUIN,
TECH. ARCH.

ANDRÉ ROUSSEAU CONSTRUCTION INC.
2375, RUE DE CELLES, (PARC MÉTROBEC),
QUÉBEC (QC), G2C 2B8

ANDRÉ ROUSSEAU CONSTRUCTION EST L'AUTEUR ET
TITULAIRE DES PRÉSENTS PLANS QUI SONT SOUS LA
PROTECTION DES DROITS D'AUTEUR. ILS NE PEUVENT ÊTRE
COPIÉS OU REPRODUITS. TOUTE REPRODUCTION MÊME
PARTIELLE EST INTERDITE ET PASSIBLE DE POURSUITES

CECI N'EST QU'UN DESSIN DE PRÉSENTATION DU PROJET QUI SERA RÉALISÉ, PAR CONSÉQUENT, IL NE S'AGIT PAS D'UN PLAN TECHNIQUE FINAL. AUCUNE DIMENSION NE DEVRA ÊTRE PRISE SUR CE DESSIN

PATR

14 AOÛT 2017


MISSAGU FALLS

PLAN DU PAVILLON

ÉCHELLE

 $1/4" = 1'-0"$

2/3

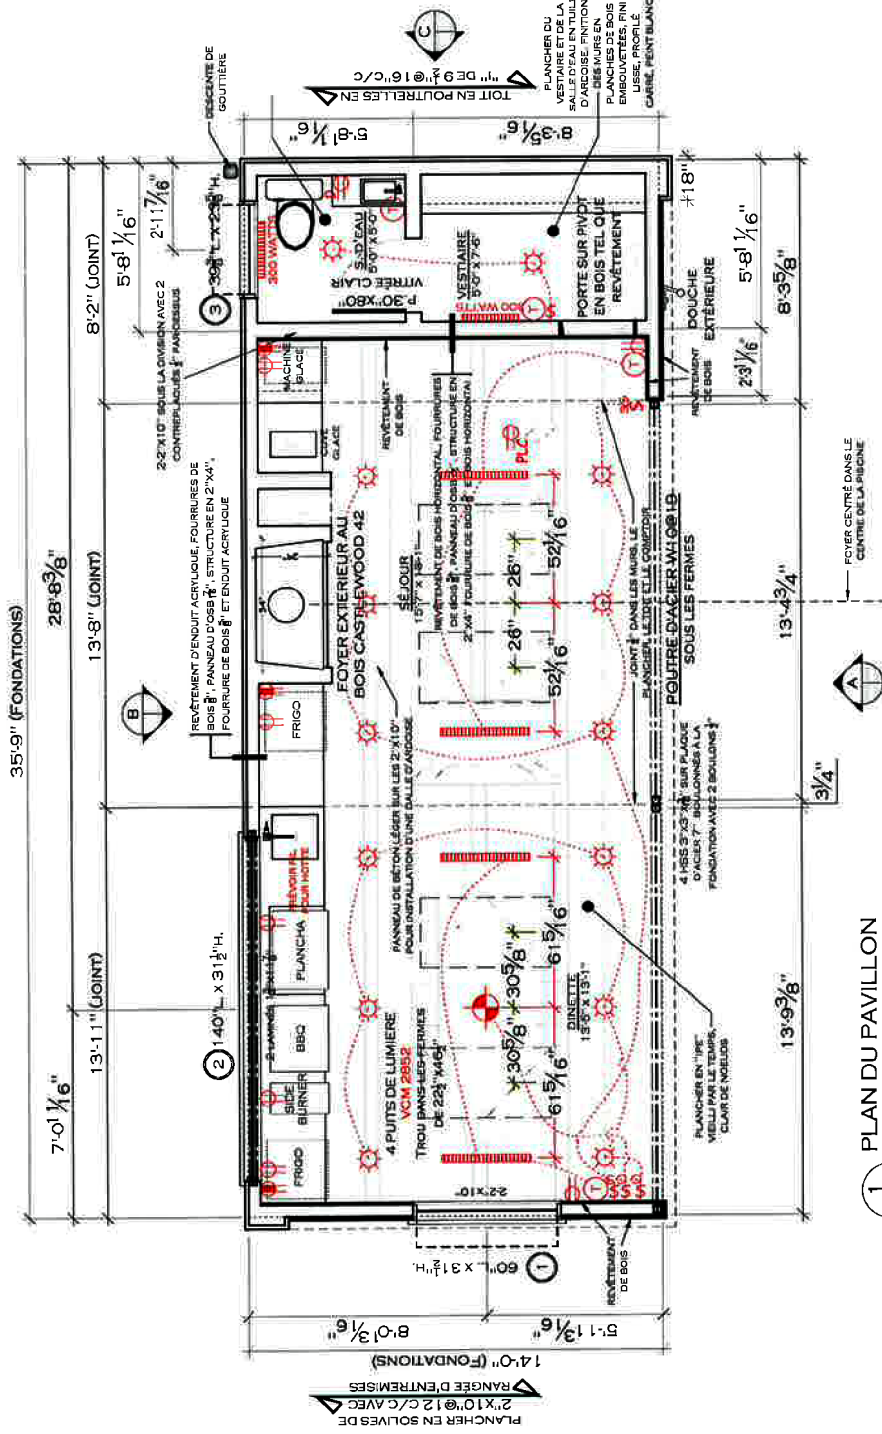

PLAN DU PAVILLON

FCHELL E: 1/4" = 1'-0"

**SERVICE DE LA PLANIFICATION
DE L'AMÉNAGEMENT ET
DE L'ENVIRONNEMENT**

ANNEXE IV

**LOT NUMÉRO 2 075 887 - 2025, RUE BRULART
TERRITOIRE SUR LEQUEL DES PLANS DE CONSTRUCTION PEUVENT ÊTRE APPROUVÉS**

No du règlement : R.C.A.3V.Q. 304

Préparé par : J.P.

No du plan : RCA3VQ4PC09

R

ANDRÉ
ROUSSEAU
CONSTRUCTION

M. DEBLOIS
MME. CORTINA

PROJET

TERRASSE COUVERTE

ADRESSE DU CHANTIER
2025 RUE BRULART

RÉFÉRENCES

CONCEPTION
NADINE HÉBERT,
DESIGNER/CUISINISTE

DESSIN TECHNIQUE
CHARLES SIGOLIN,
TECH. ARCH.

ANDRÉ ROUSSEAU CONSTRUCTION INC.
2375, RUE DE CELLES (PARC METROBEC),
QUÉBEC (QC), G2C 2B8

ANDRÉ ROUSSEAU CONSTRUCTION EST L'AUTEUR ET
TITULAIRE DES DROITS D'AUTEUR. IL NE PEUT ÊTRE
REPRODUIT, COPIÉ, RÉPLIQUÉ, RÉIMPRIMÉ, NI
PARTIELLE NI INTÉGRÈMENT, SANS LAutorisation
ÉCRITE DE L'AUTEUR.

CE DOCUMENT EST UN DROIT DE CONSTRUCTION. IL NE PEUT ÊTRE
REPRODUIT, COPIÉ, RÉPLIQUÉ, RÉIMPRIMÉ, NI
PARTIELLE NI INTÉGRÈMENT, SANS LAutorisation
ÉCRITE DE L'AUTEUR.

DATE

14 AOÛT 2017


TITRE DU DESSIN

ELEVATIONS LATÉRALES ET
COUPE TRANSVERSALE

ÉCHELLE

1/4" = 1'-0"

3 / 3

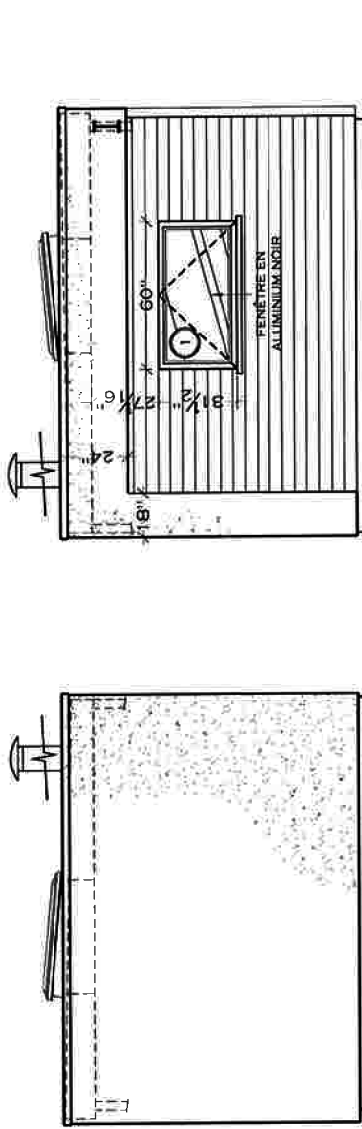


C ÉLEVATION DROITE

ÉCHELLE: 1/4" = 1'-0"

D ÉLEVATION GAUCHE

ÉCHELLE: 1/4" = 1'-0"

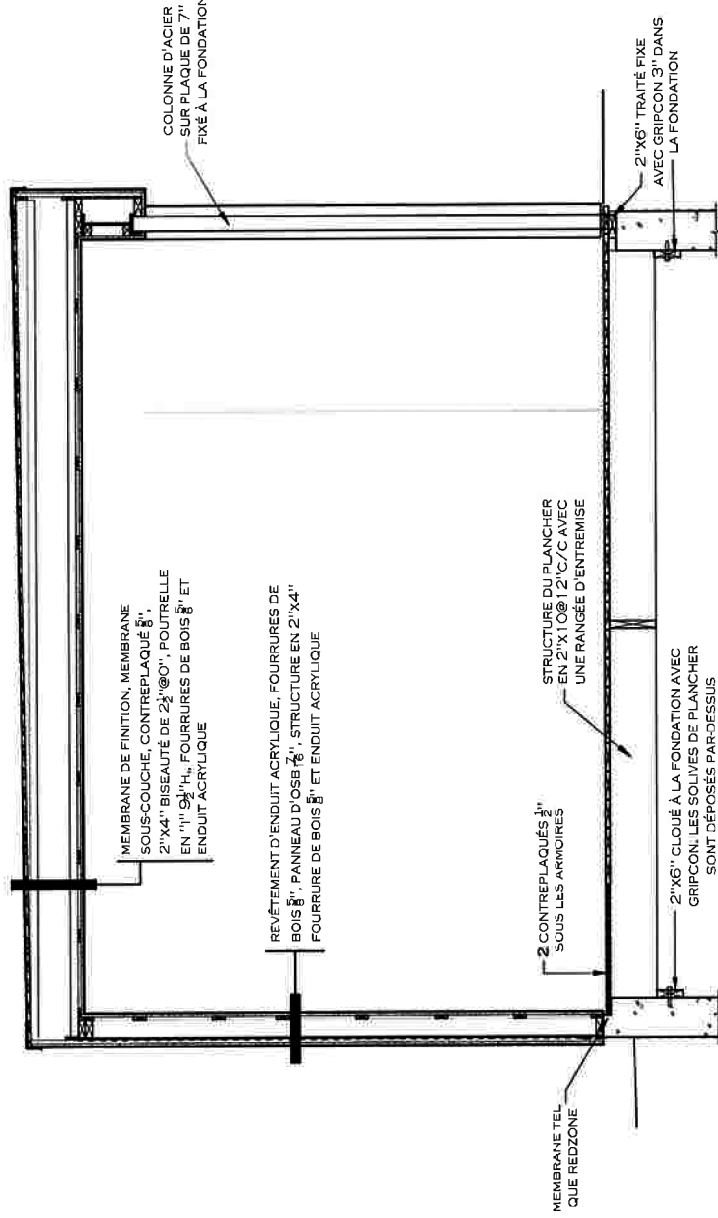

SERVICE DE LA PLANIFICATION
DE L'AMÉNAGEMENT ET
DE L'ENVIRONNEMENT

ANNEXE IV

LOT NUMÉRO 2 075 887 - 2025, RUE BRULART

TERRITOIRE SUR LEQUEL DES PLANS DE CONSTRUCTION PEUVENT ÊTRE APPROUVÉS

No du règlement : R.C.A.3V.Q. 304

Préparé par : J.P.

No du plan : RCA3VQ4PC09