


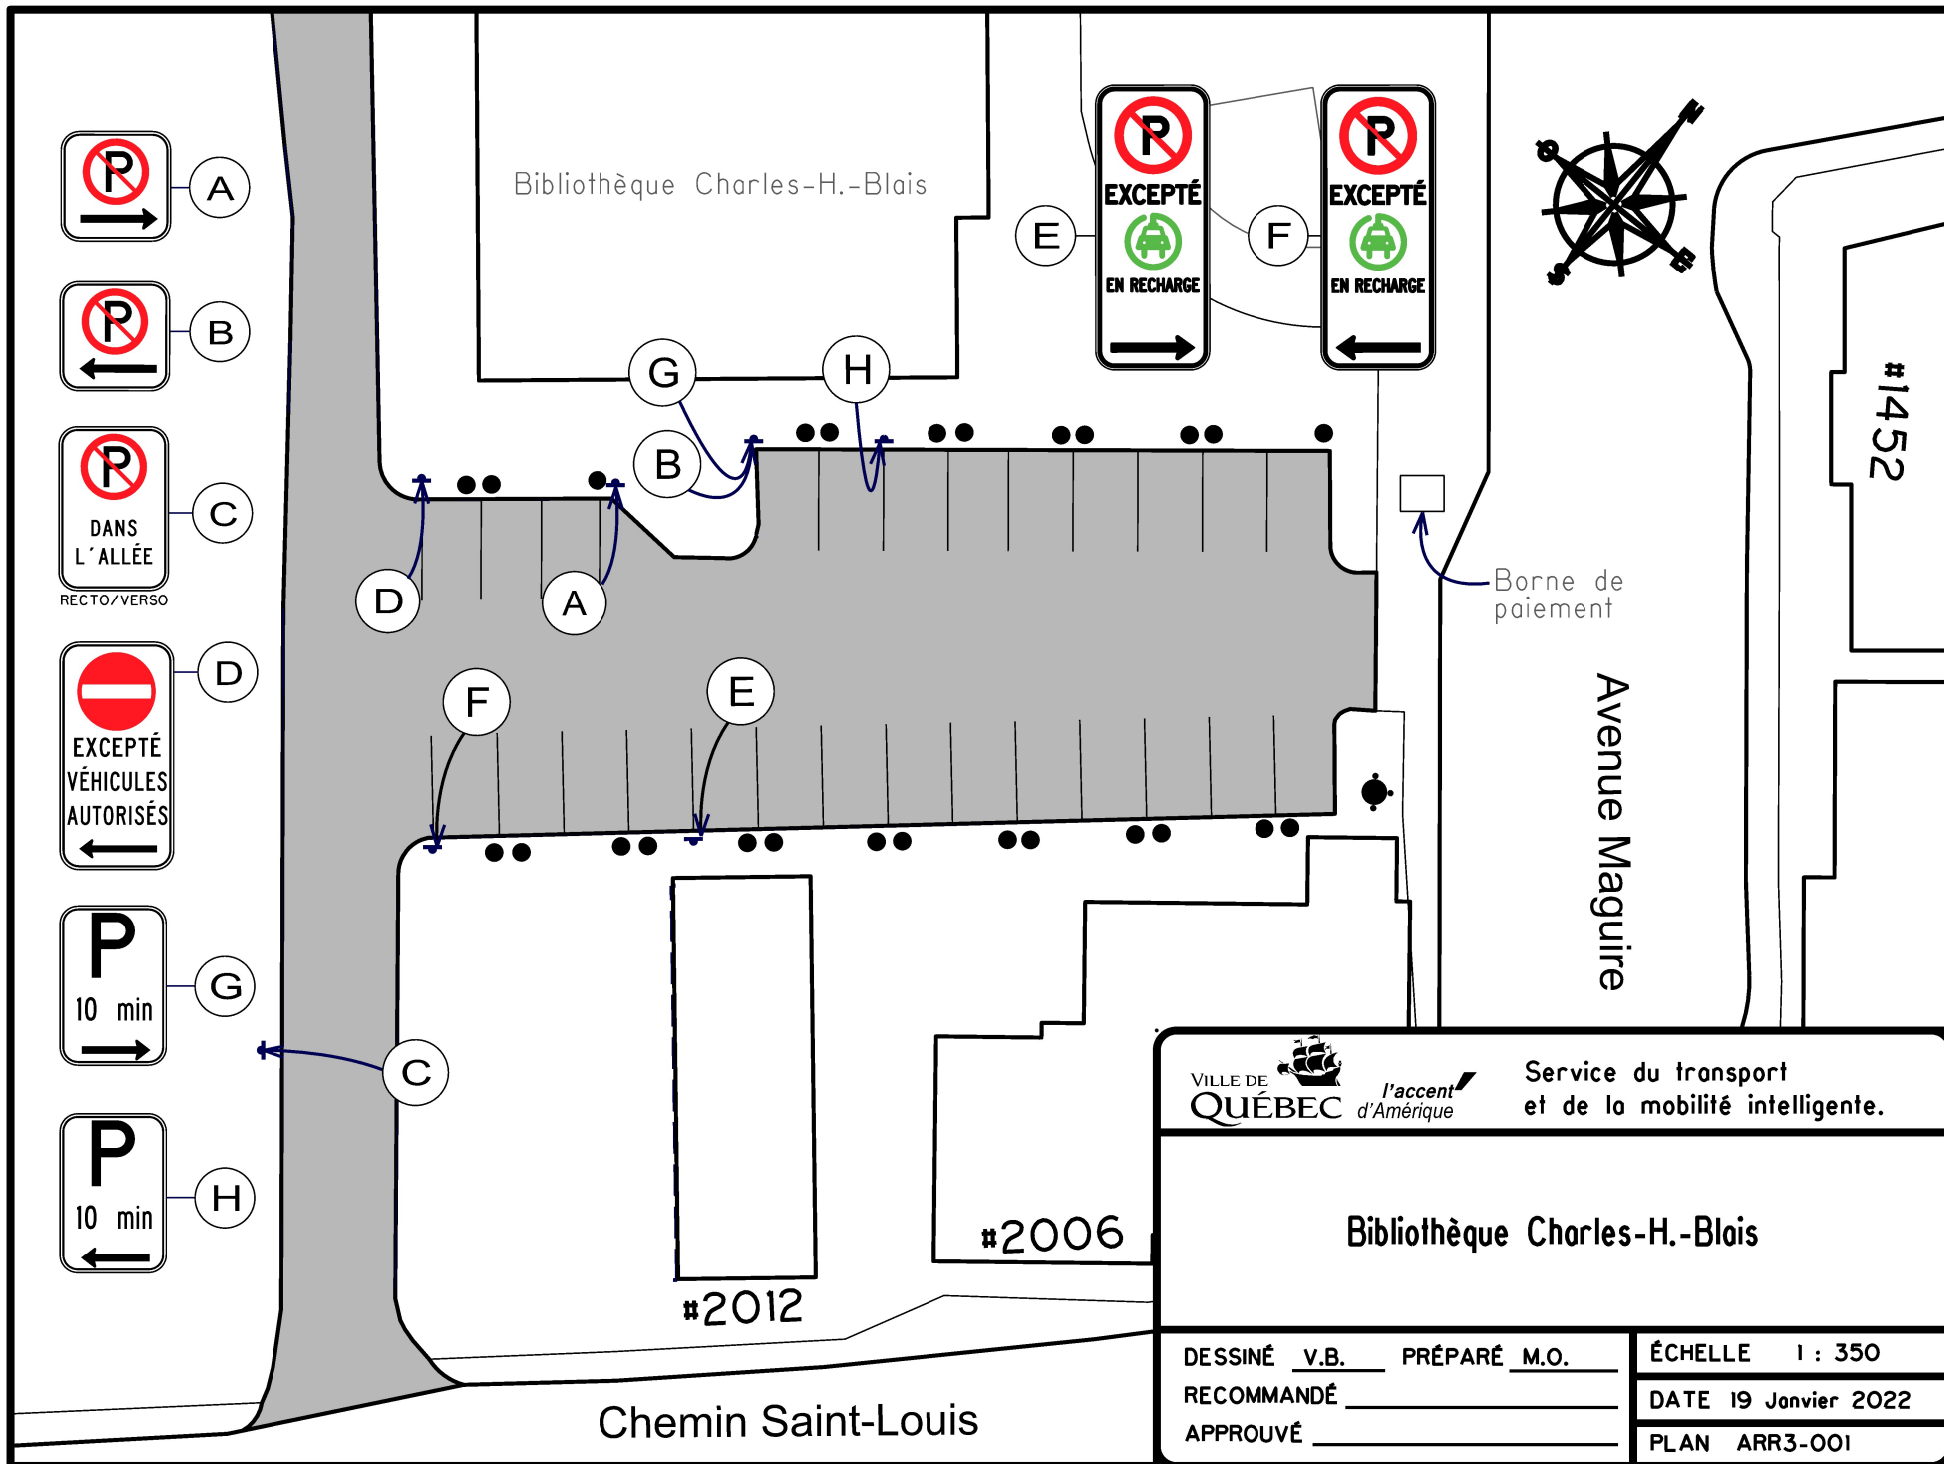

Bibliothèque Charles-H.-Blais

DESSINÉ V.B. PRÉPARÉ M.O.

RECOMMANDÉ _____

APPROUVÉ _____

ÉCHELLE 1 : 350

DATE 19 Janvier 2022

PLAN ARR3-001