


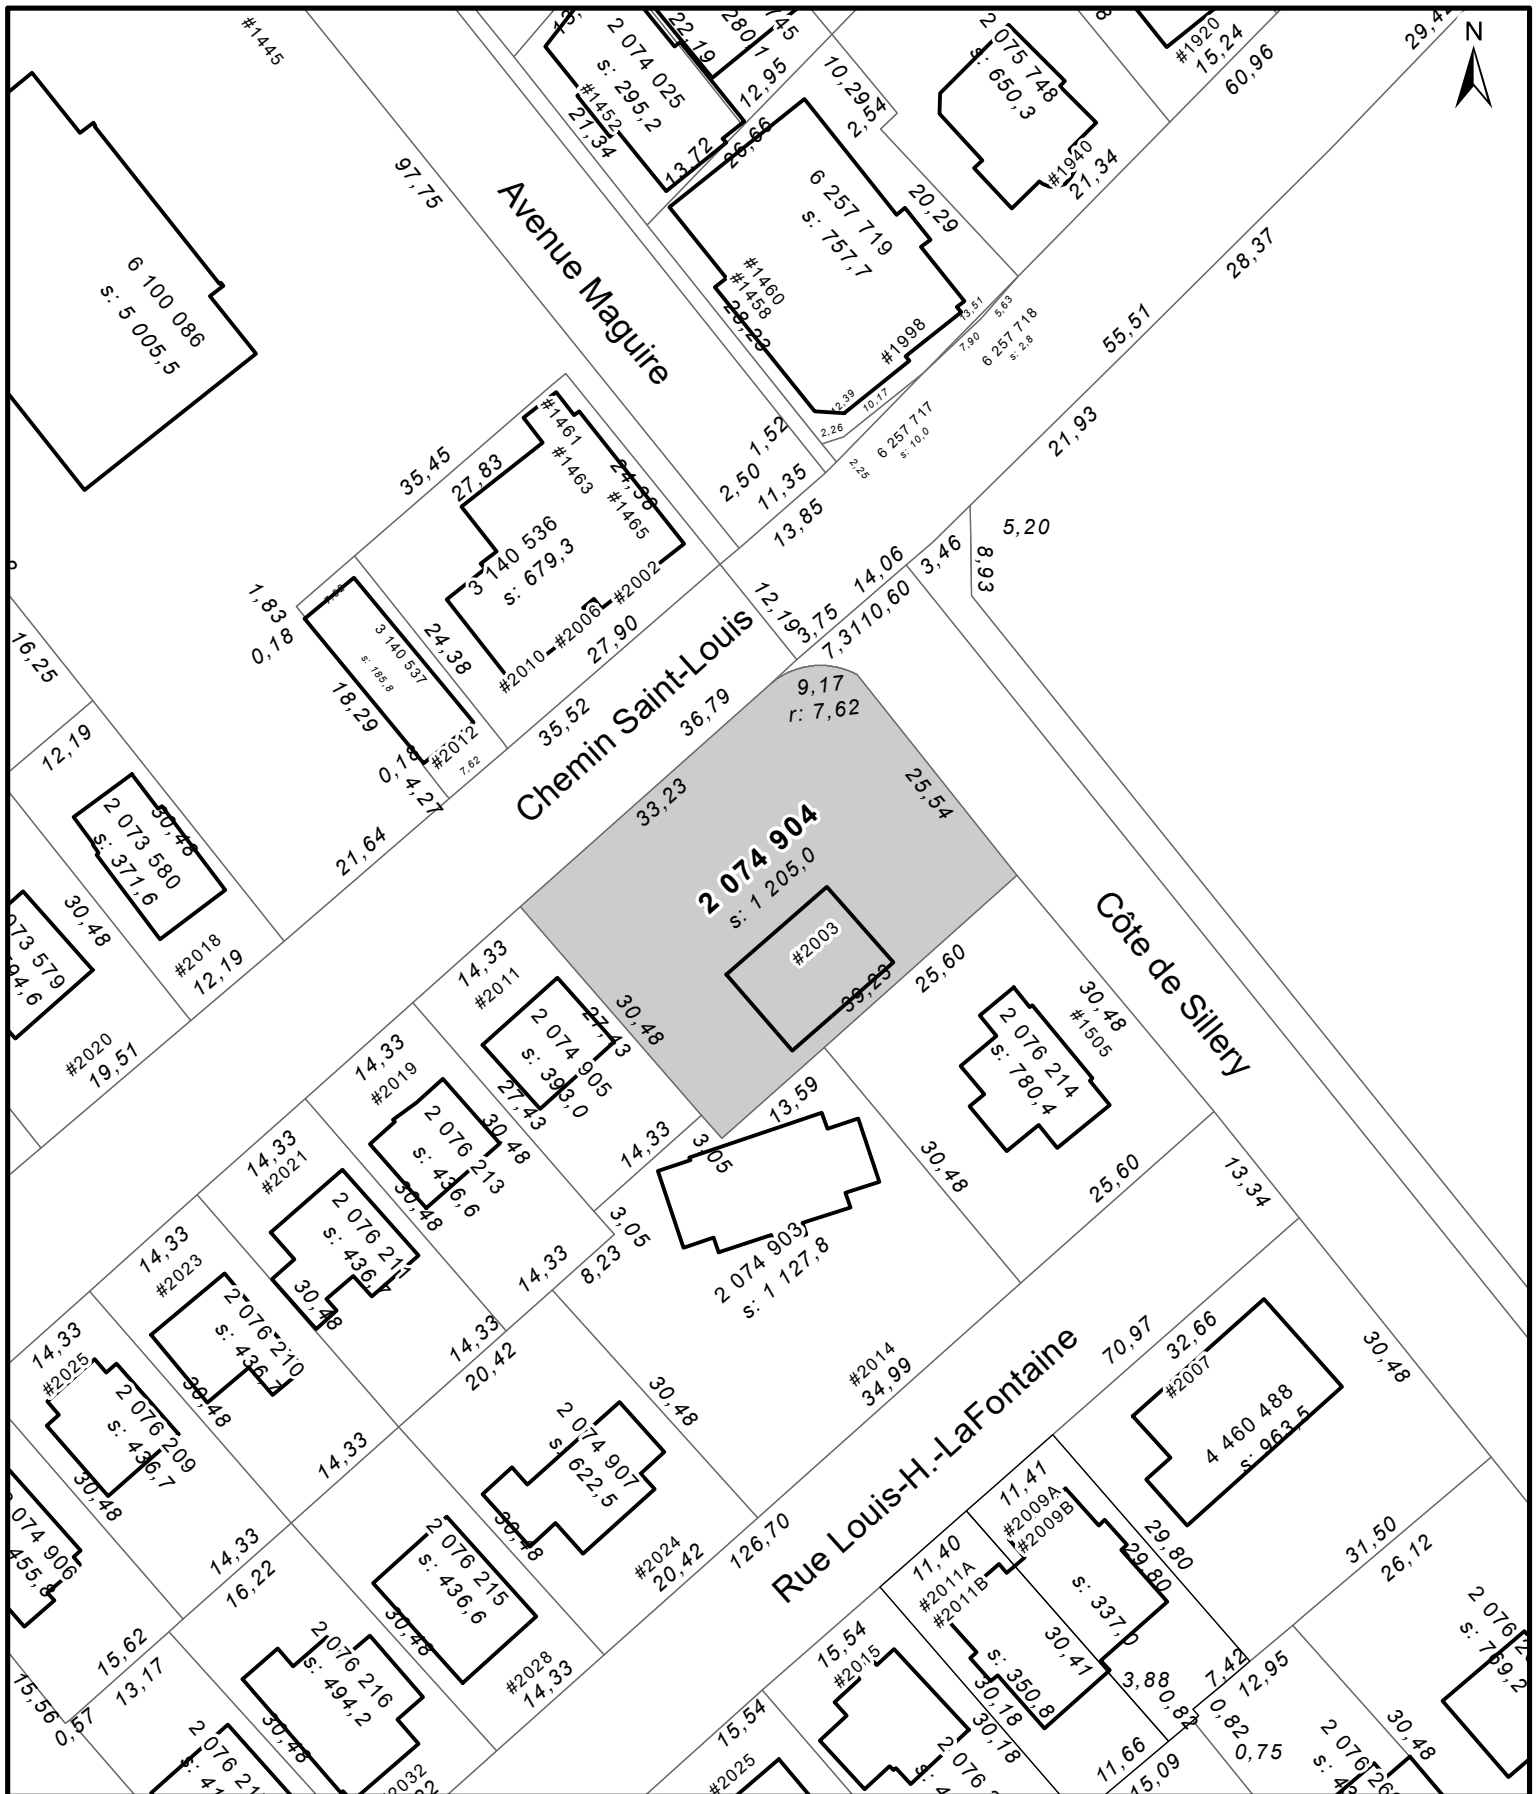

SERVICE DE LA PLANIFICATION
DE L'AMÉNAGEMENT ET DE
L'ENVIRONNEMENT

ANNEXE VII UTILISATION TEMPORAIRE - LOT 2 074 904

Date du plan : 2022-08-09
No du règlement : R.C.A.3V.Q.4
Préparé par : S.R.

No du plan : RCA3VQ4UT05
Échelle : 1:750