


SERVICE DE LA PLANIFICATION  
DE L'AMÉNAGEMENT ET  
DE L'ENVIRONNEMENT

RÈGLEMENT DE L'ARRONDISSEMENT DE SAINTE-FOY-SILLERY-CAP-ROUGE SUR L'URBANISME  
ANNEXE I - ZONAGE  
EXTRAIT DU PLAN CA3Q31Z01

Date du plan : 2023-03-14  
No du règlement : R.C.A.3V.Q.327  
Préparé par : S.R.

No du plan : RCA3VQ327A01  
Échelle : 1:1 500

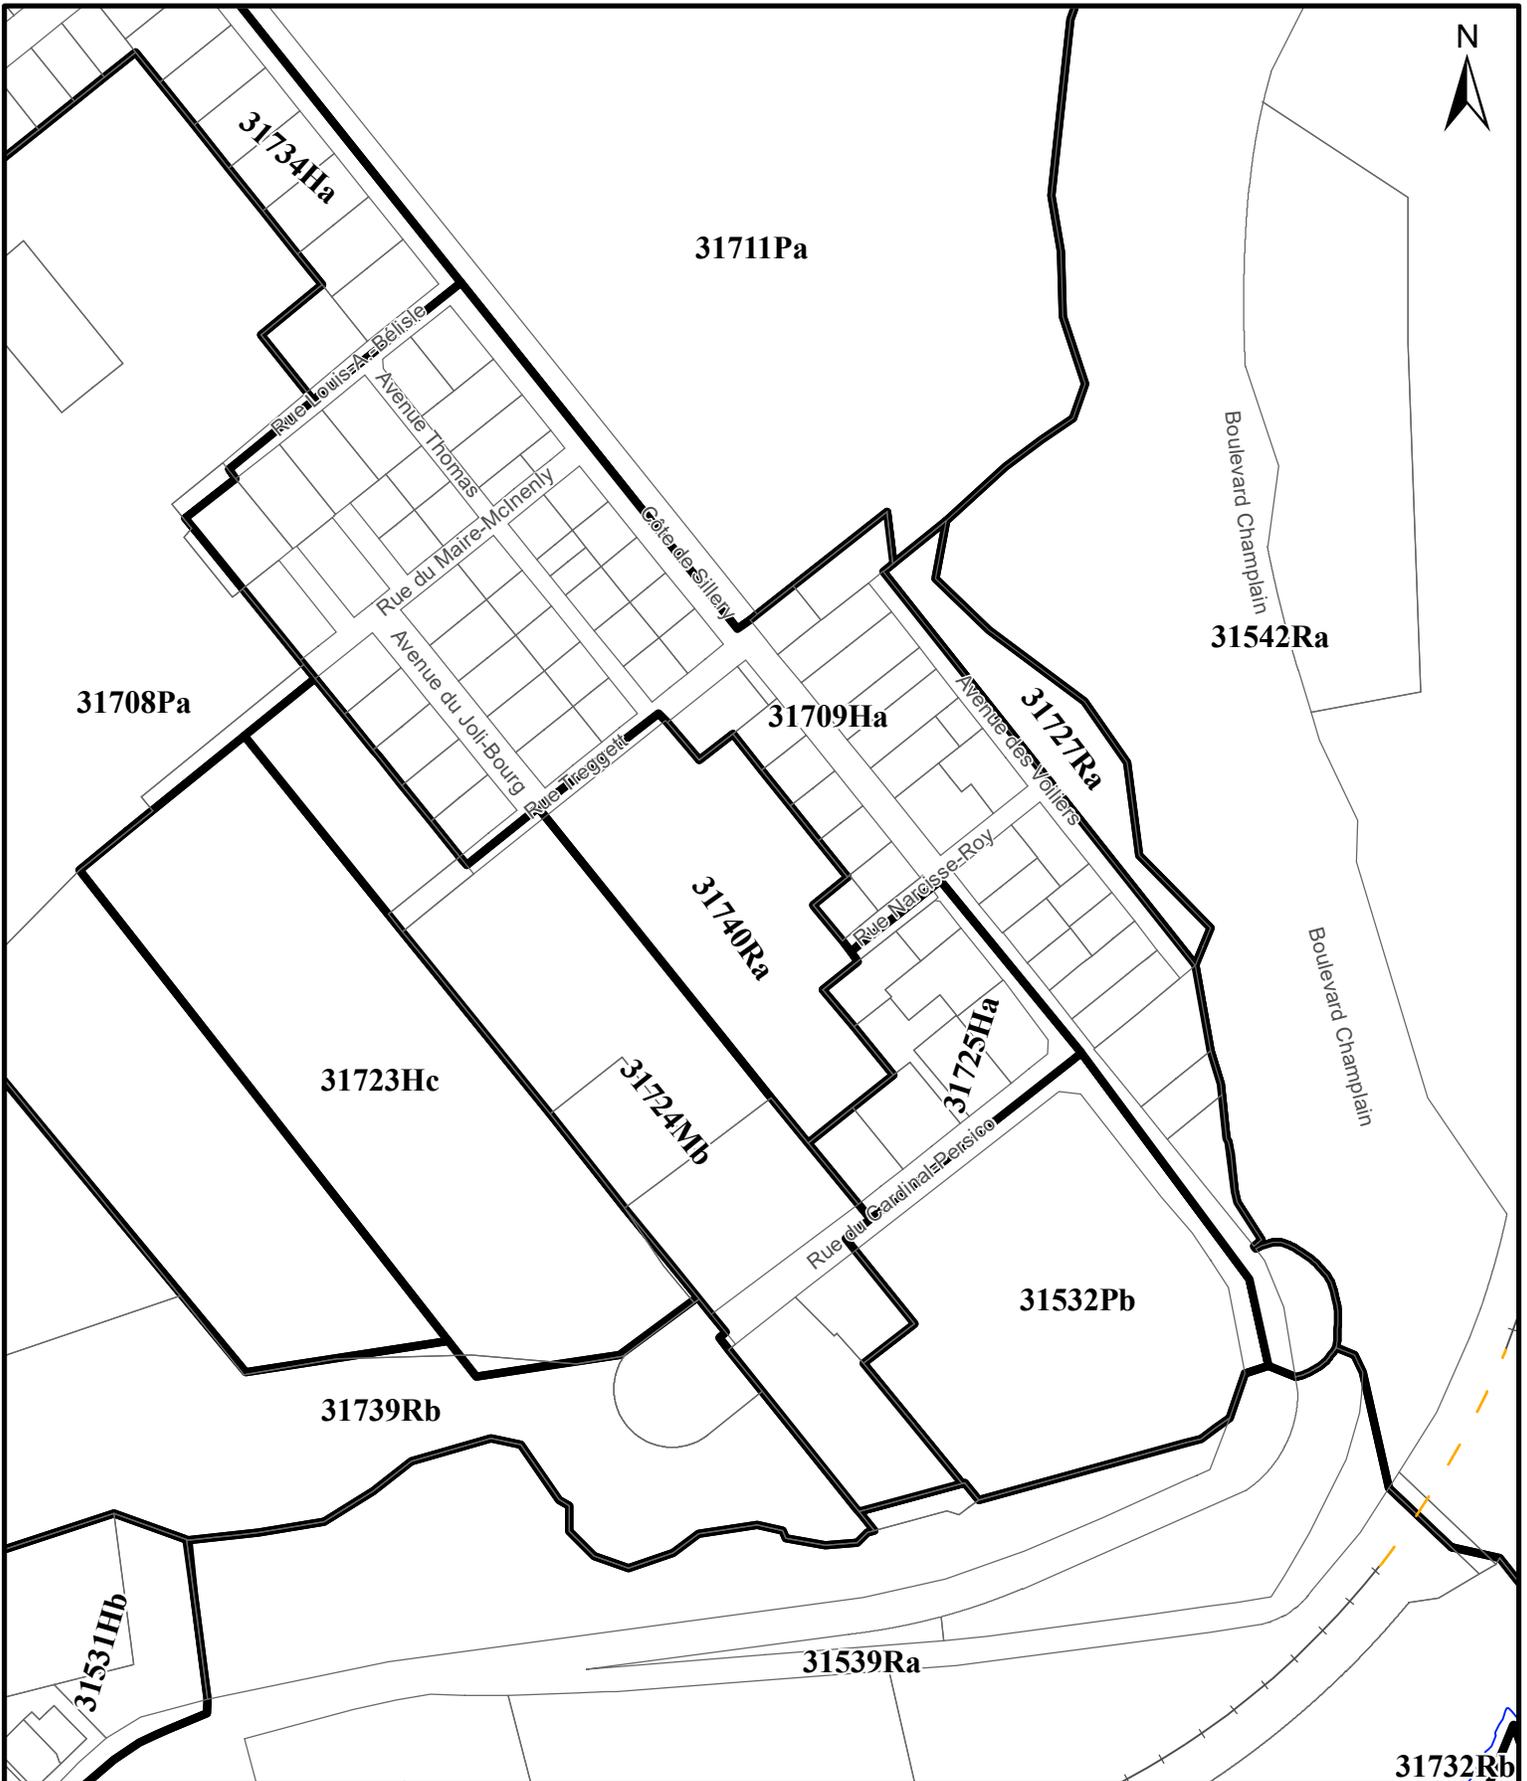

  
**VILLE DE QUÉBEC**  
 SERVICE DE LA PLANIFICATION  
 DE L'AMÉNAGEMENT ET  
 DE L'ENVIRONNEMENT

**RÈGLEMENT DE L'ARRONDISSEMENT DE SAINTE-FOY-SILLERY-CAP-ROUGE SUR L'URBANISME**  
**ANNEXE I - ZONAGE**  
**EXTRAIT DU PLAN CA3Q31Z01**

Date du plan :	<u>2023-03-20</u>	No du plan :	<u>RCA3VQ327A02</u>
No du règlement :	<u>R.C.A.3V.Q.327</u>	Échelle :	<u>1:2 500</u>
Préparé par :	<u>S.R.</u>		