



LÉGENDE

- Limite de zone
- ▬▬▬ Butte écran
- ▬▬▬ Mur anti-bruit
- ▬▬▬ Écran visuel
- ▬▬▬ Zone tampon
- Autoroute
- Voie ferrée
- Cours d'eau, lacs ou étangs à débit régulier

Dossier d'amendement: 2208-0777

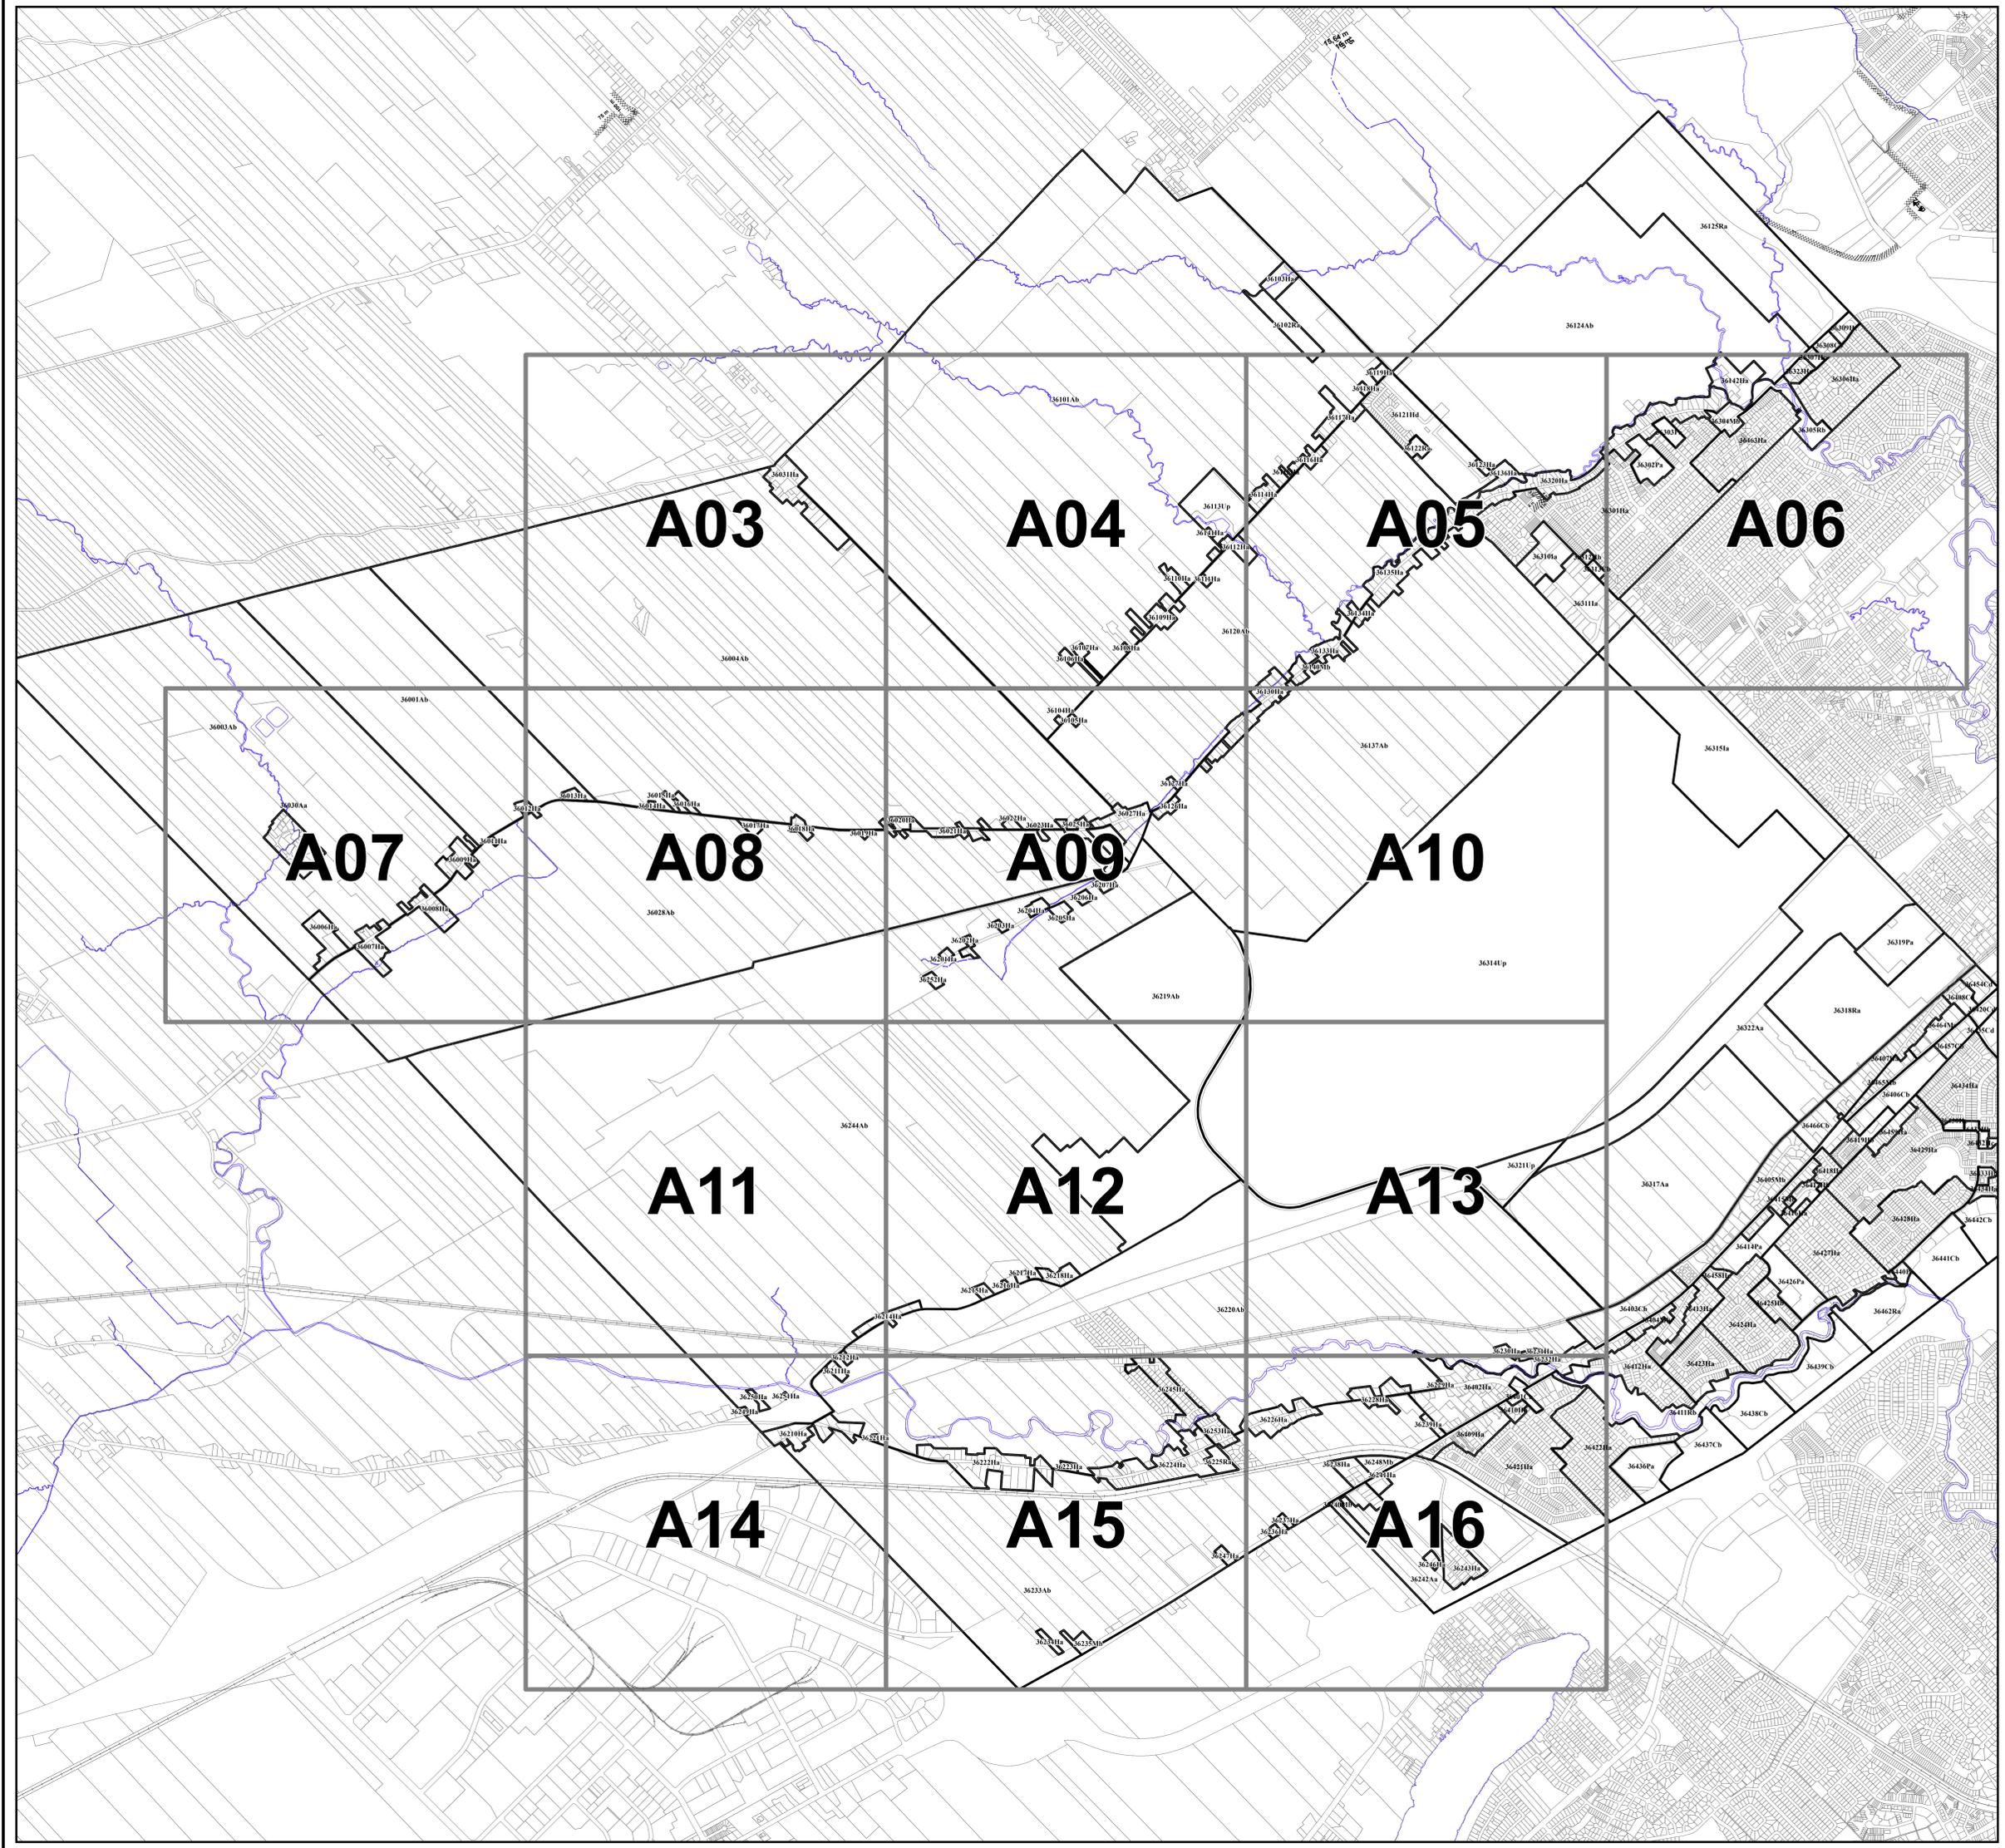

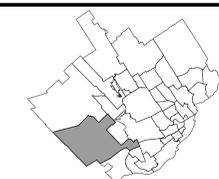

LÉGENDE

- Limite de zone
- ▬▬▬ Butte écran
- ▬▬▬ Mur anti-bruit
- ▬▬▬ Écran visuel
- ▬▬▬ Zone tampon
- Autoroute
- Voie ferrée
- Cours d'eau, lacs ou étangs à débit régulier

Dossier d'amendement: 2208-0777



DATE DU PLAN: 2024-03-14

ÉCHELLE: 1:2 000 PLAN N°: RCA3VQ341A03





LÉGENDE


- Limite de zone
- ▬▬▬ Butte écran
- ▬▬▬ Mur anti-bruit
- ▬▬▬ Écran visuel
- ⋯⋯⋯ Zone tampon
- Autoroute
- Voie ferrée
- Cours d'eau, lacs ou étangs à débit régulier


Dossier d'amendement: 2208-0777



DATE DU PLAN: 2024-03-14

ÉCHELLE: 1:2 000 PLAN N°: RCA3VQ341A04

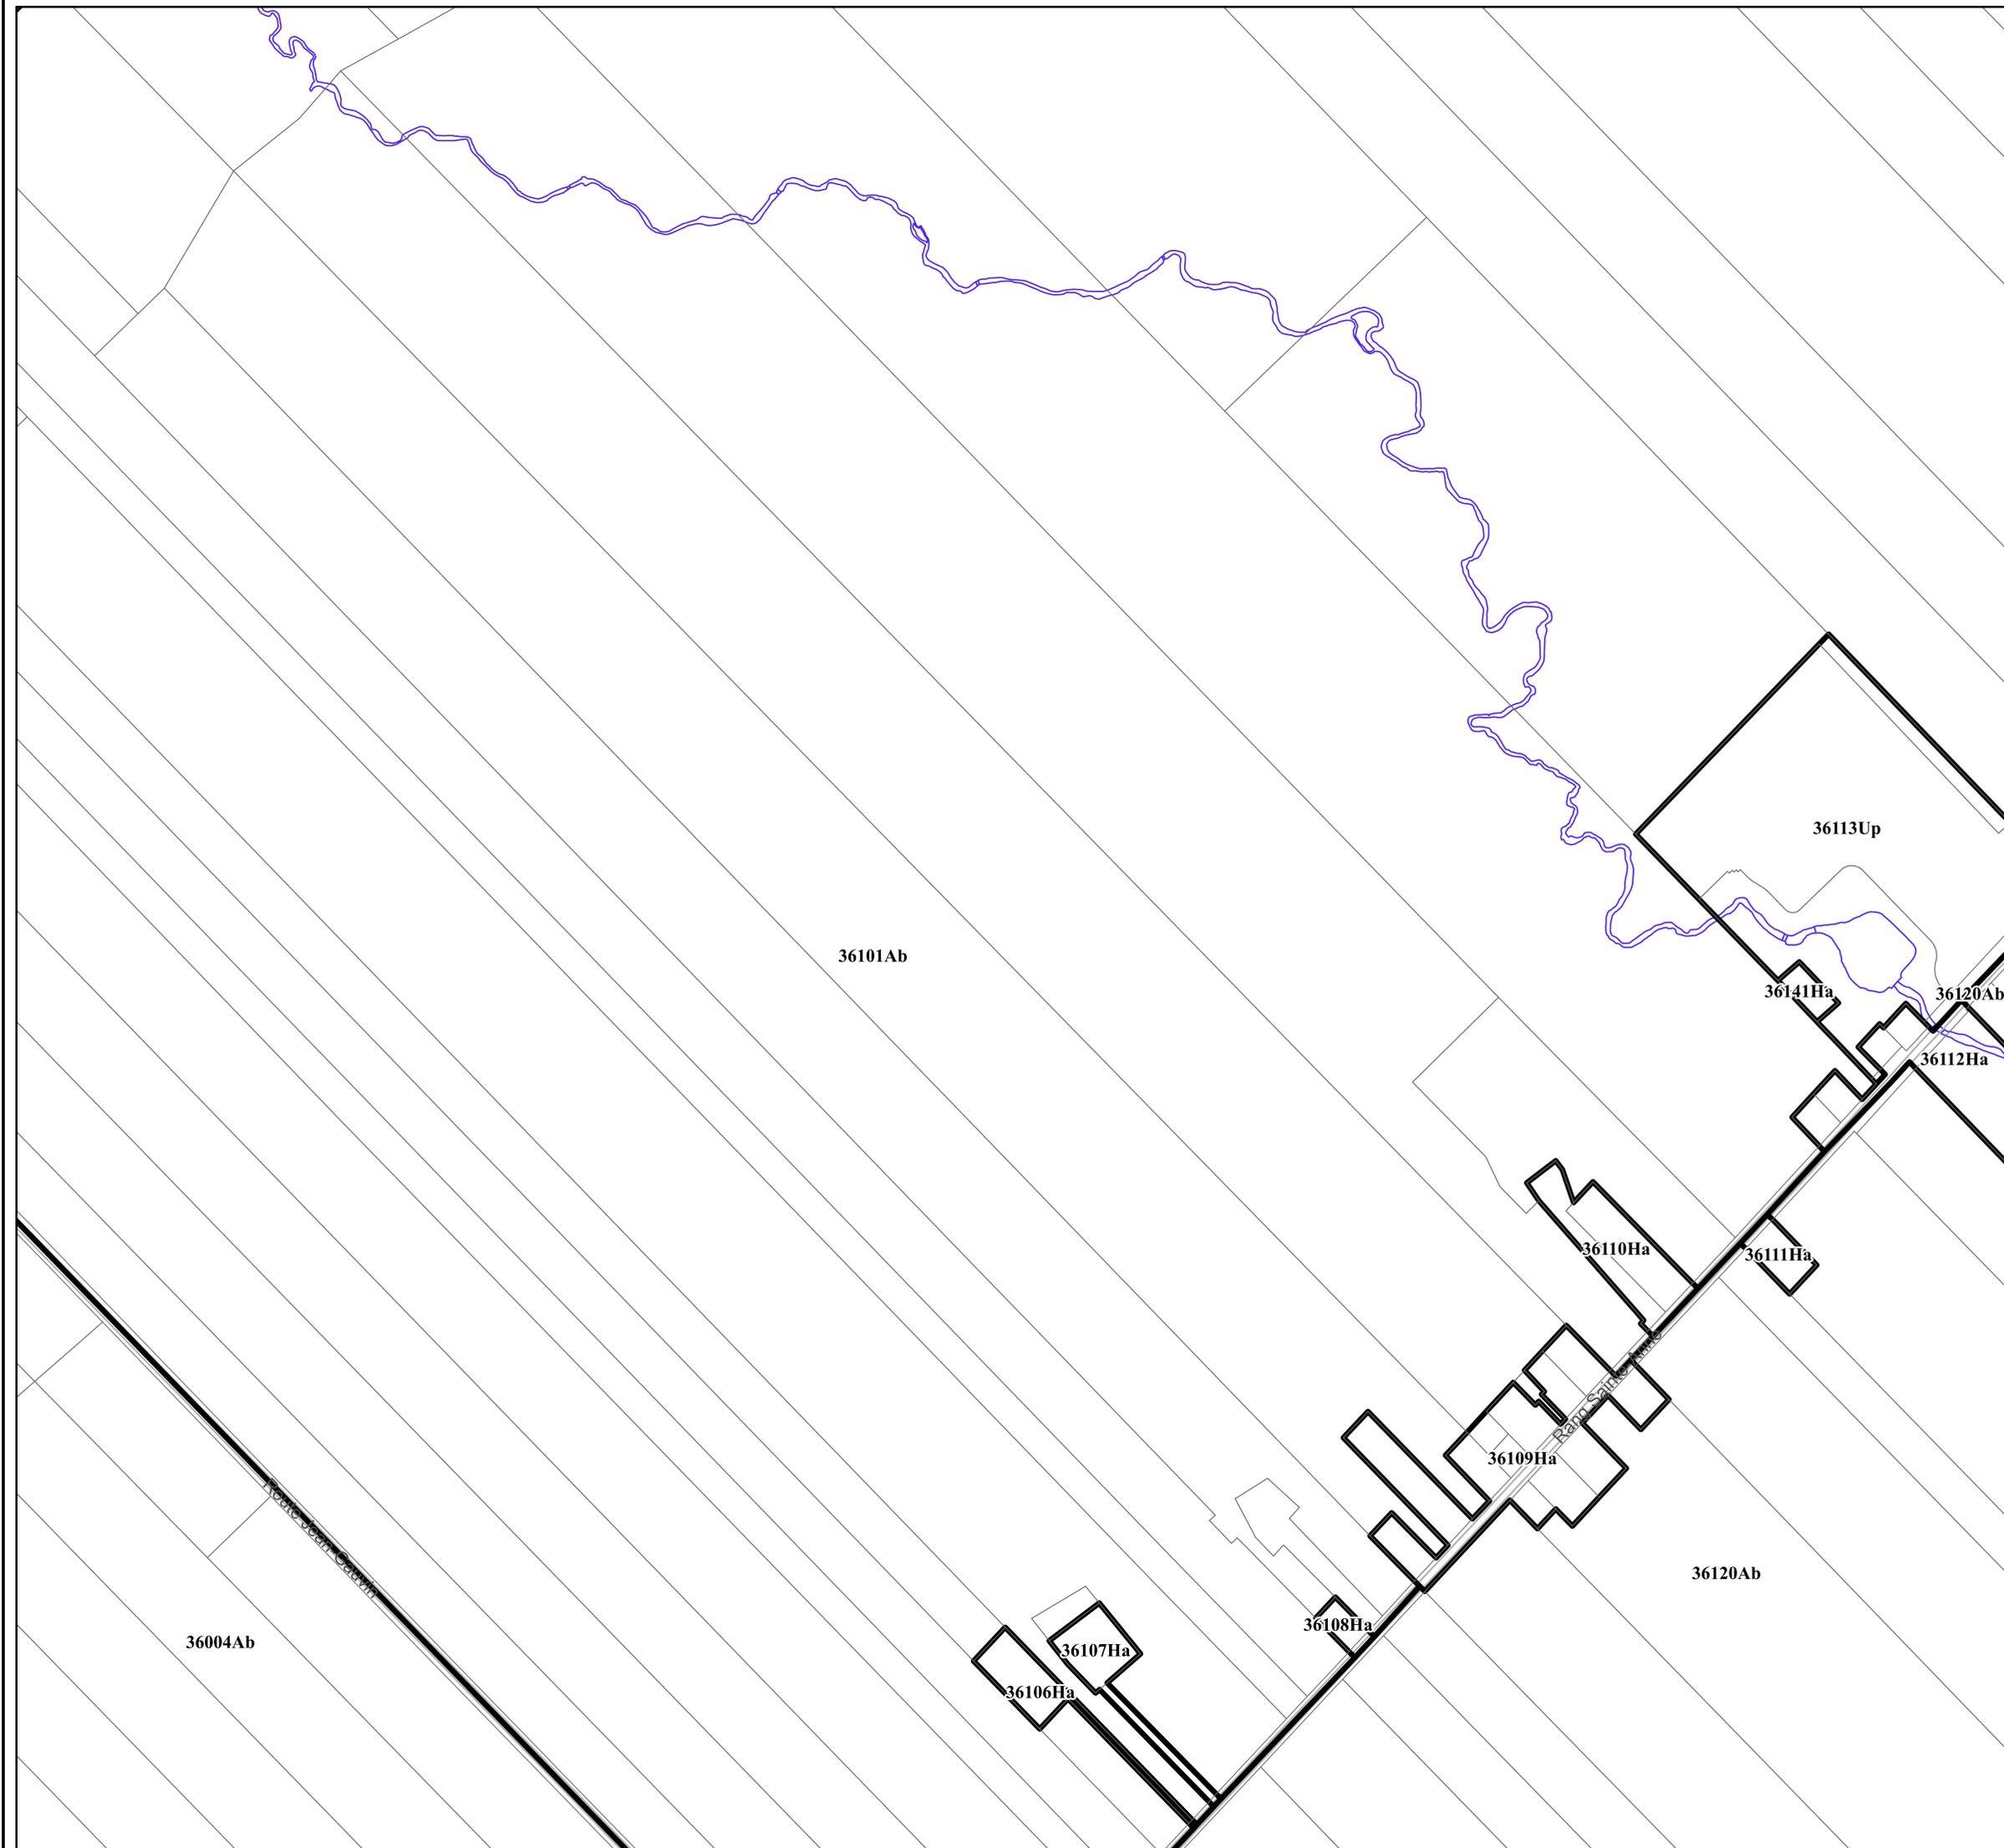

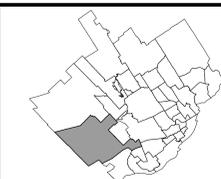

LÉGENDE


-  Limite de zone
-  Butte écran
-  Mur anti-bruit
-  Écran visuel
-  Zone tampon
-  Autoroute
-  Voie ferrée
-  Cours d'eau, lacs ou étangs à débit régulier

Dossier d'amendement: 2208-0777



DATE DU PLAN: 2024-03-14

ÉCHELLE: 1:2 000 PLAN N°: RCA3VQ341A05

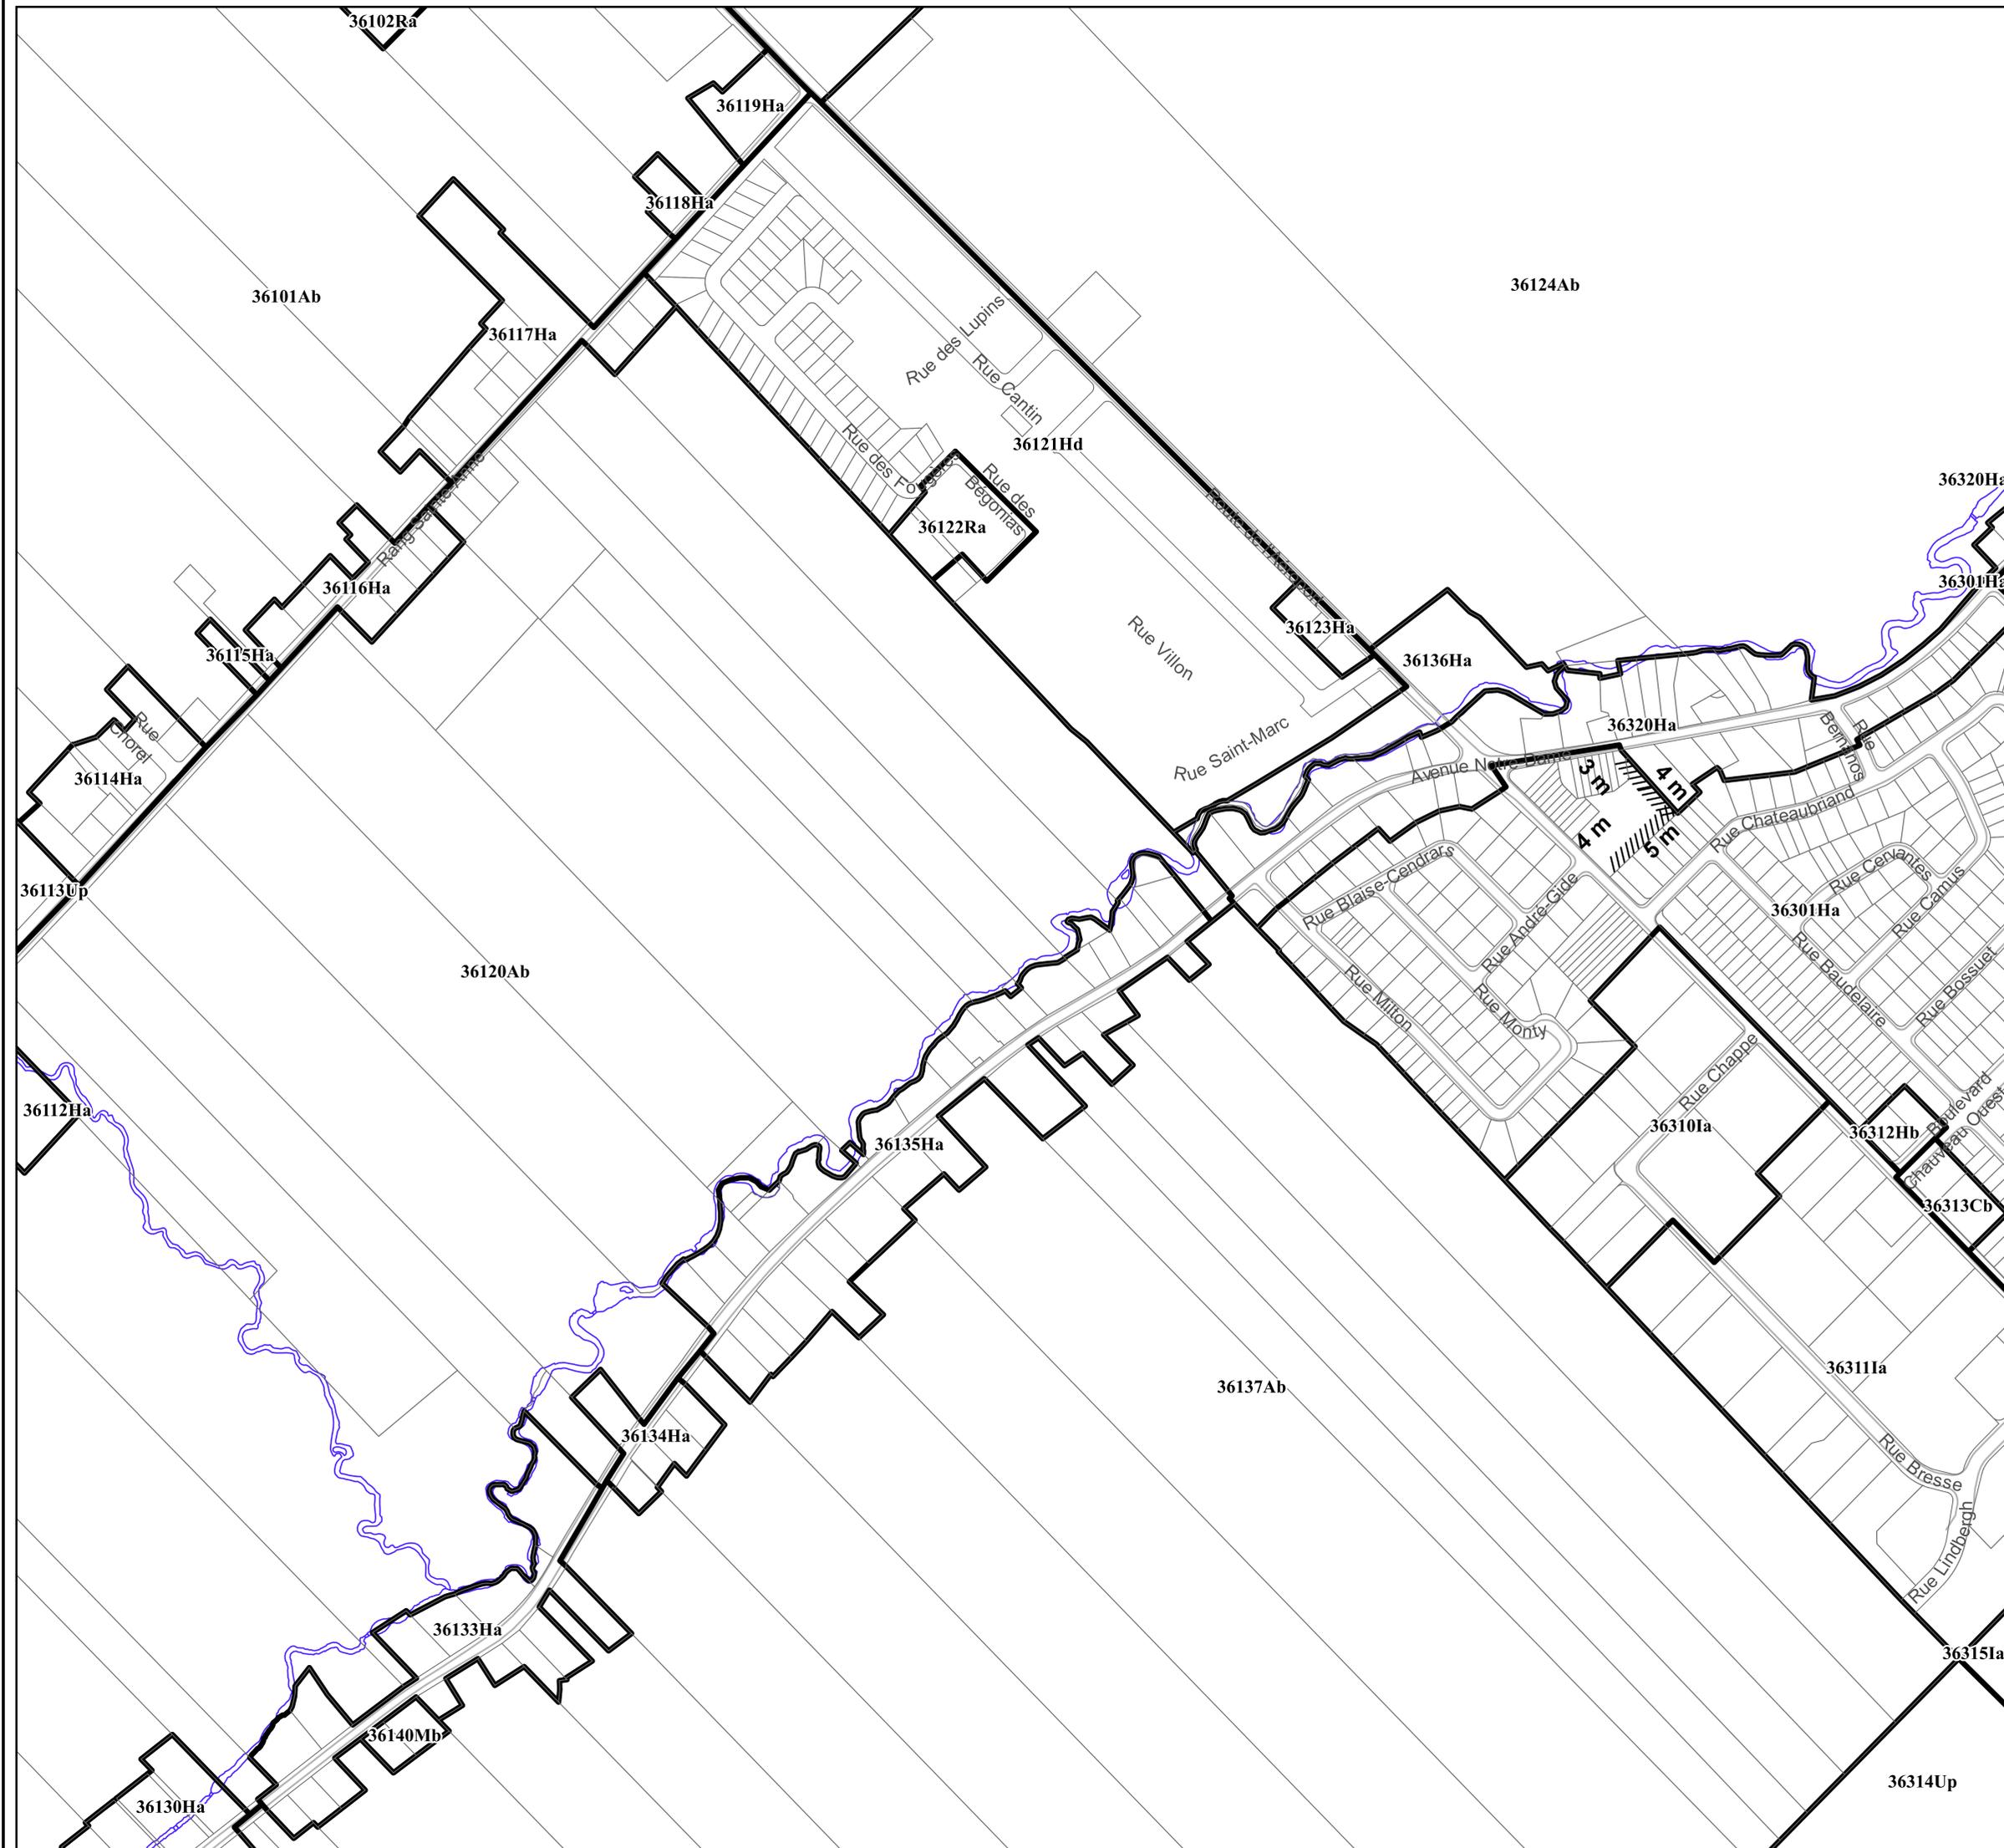



LÉGENDE


- Limite de zone
- ▬▬▬ Butte écran
- ▬▬▬ Mur anti-bruit
- ▬▬▬ Écran visuel
- ▬▬▬ Zone tampon
- Autoroute
- Voie ferrée
- Cours d'eau, lacs ou étangs à débit régulier


Dossier d'amendement: 2208-0777



DATE DU PLAN: 2024-03-14

ÉCHELLE: 1:2 000 PLAN N°: RCA3VQ341A07

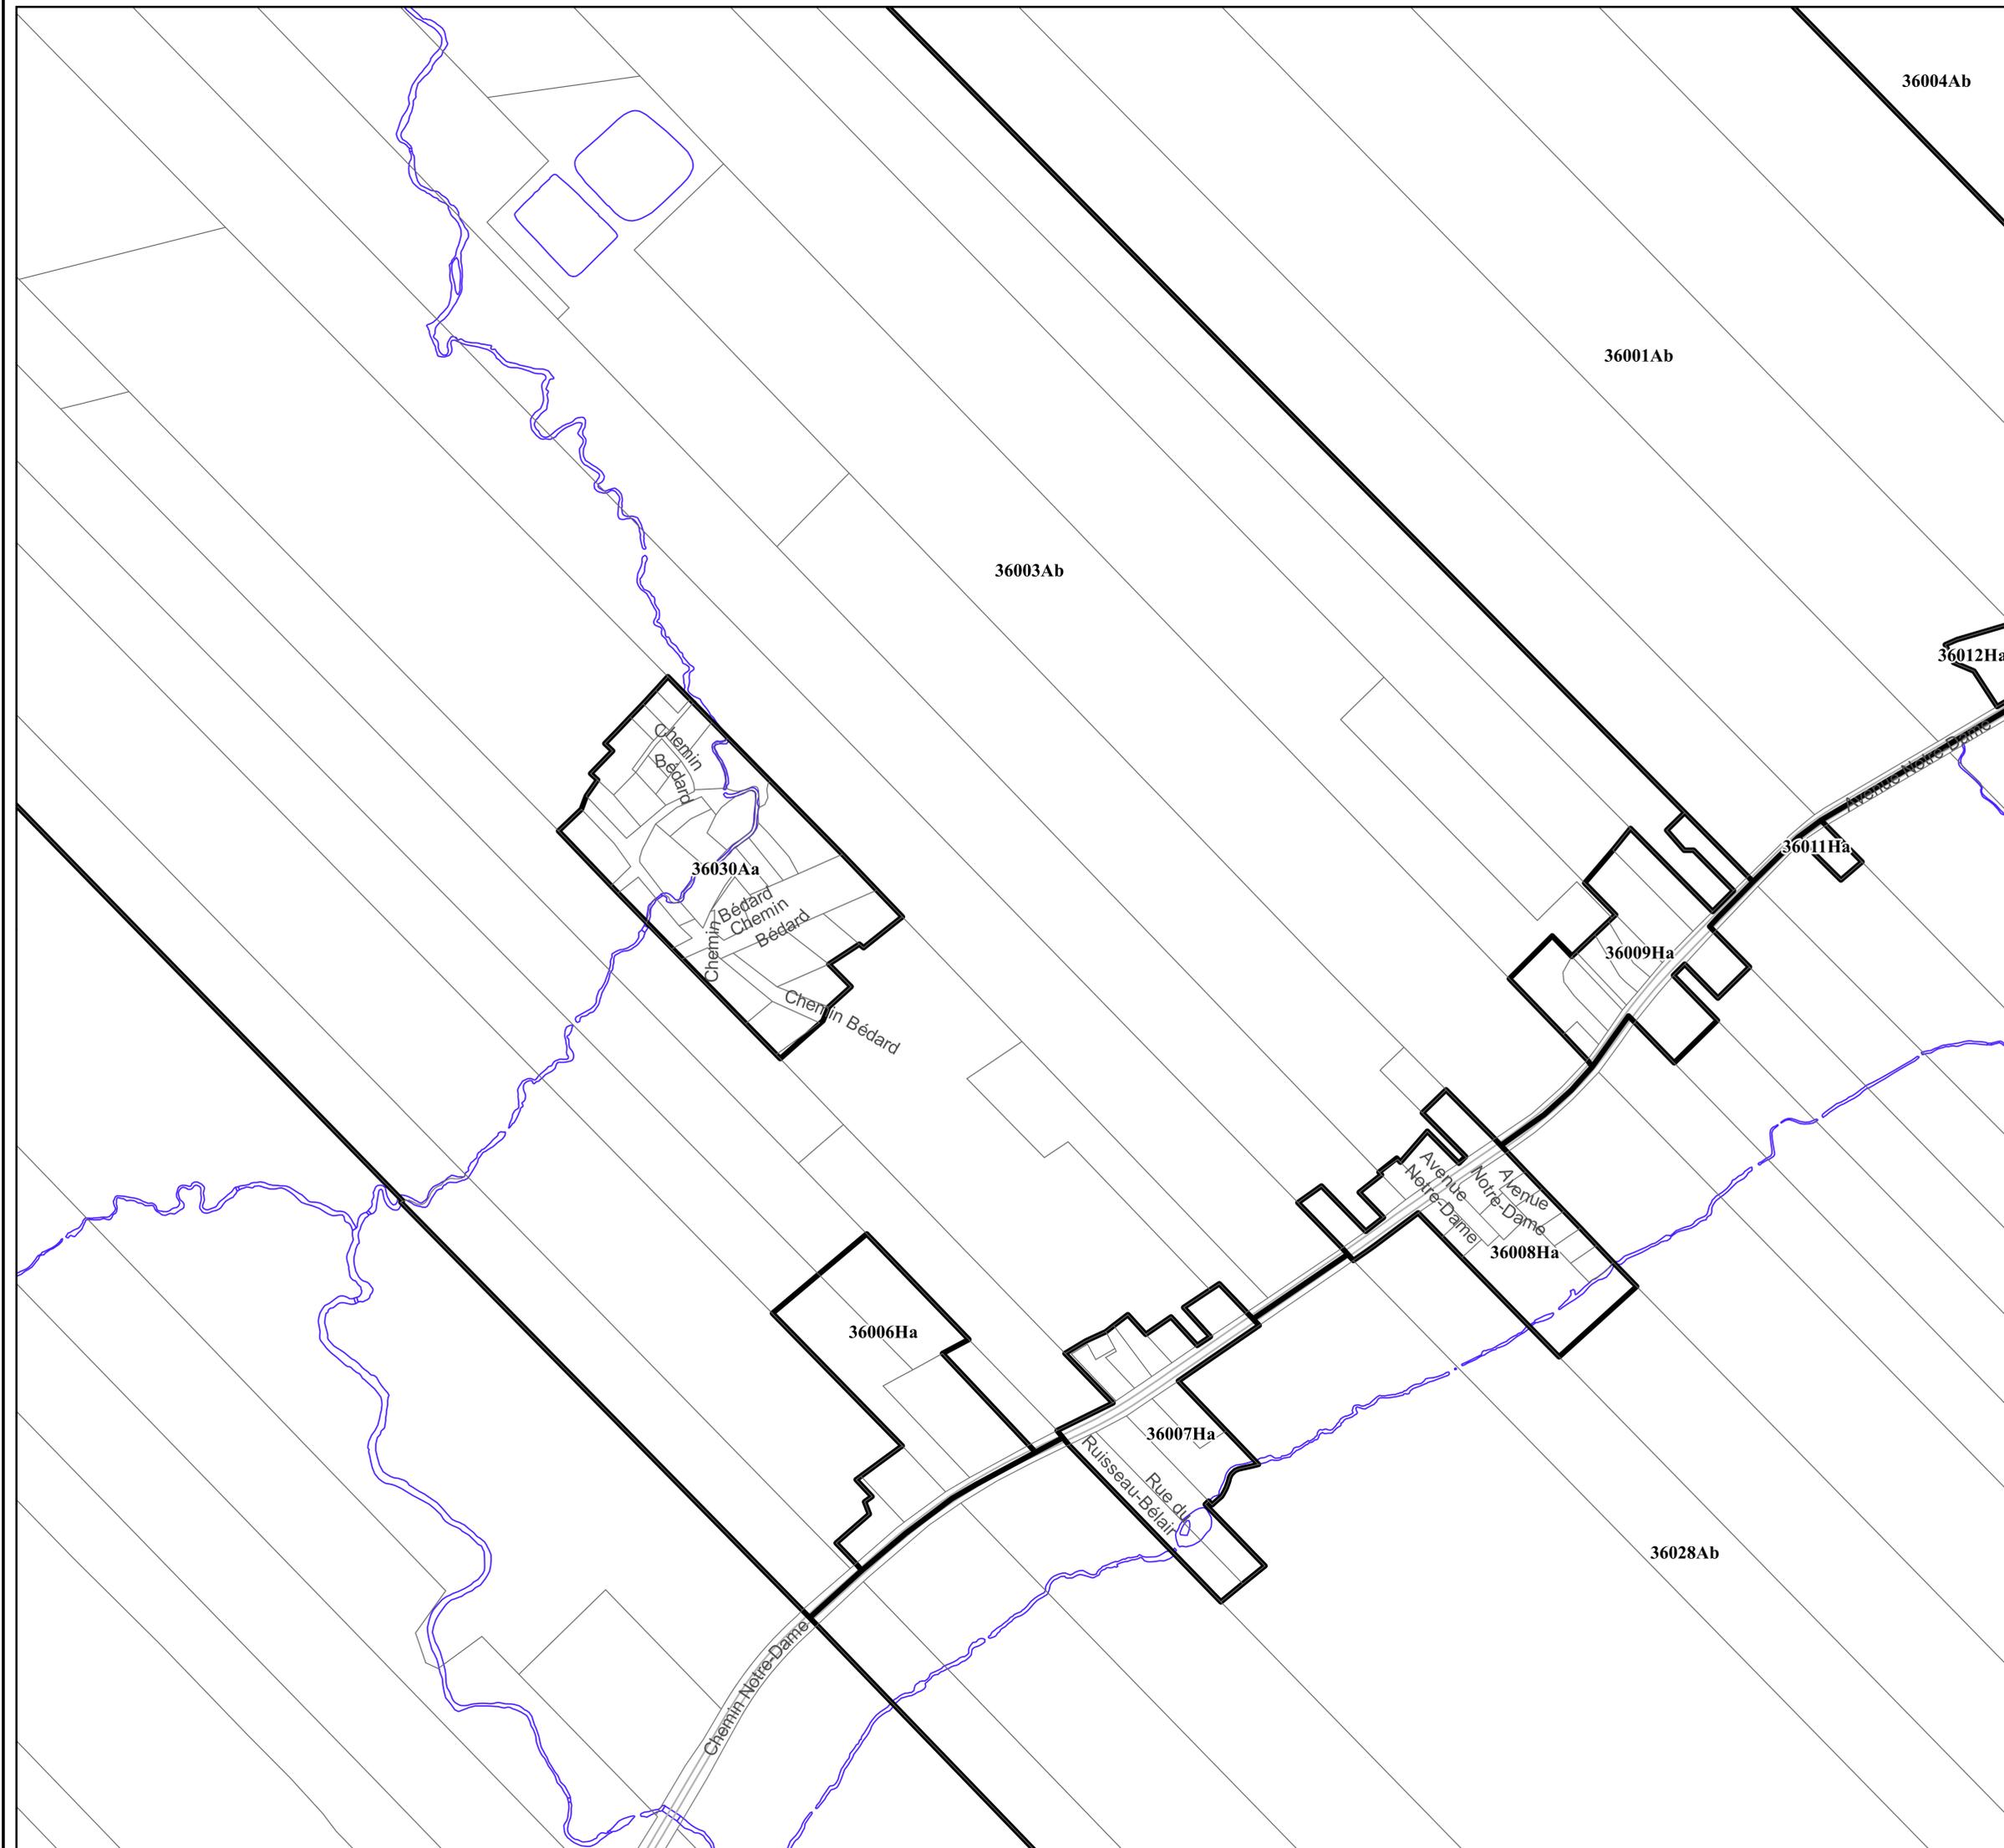

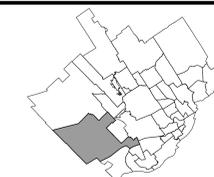

LÉGENDE


- Limite de zone
- ▬▬▬ Butte écran
- ▬▬▬ Mur anti-bruit
- ▬▬▬ Écran visuel
- ▬▬▬ Zone tampon
- Autoroute
- Voie ferrée
- Cours d'eau, lacs ou étangs à débit régulier


Dossier d'amendement: 2208-0777



DATE DU PLAN: 2024-03-14

ÉCHELLE: 1:2 000 PLAN N°: RCA3VQ341A08

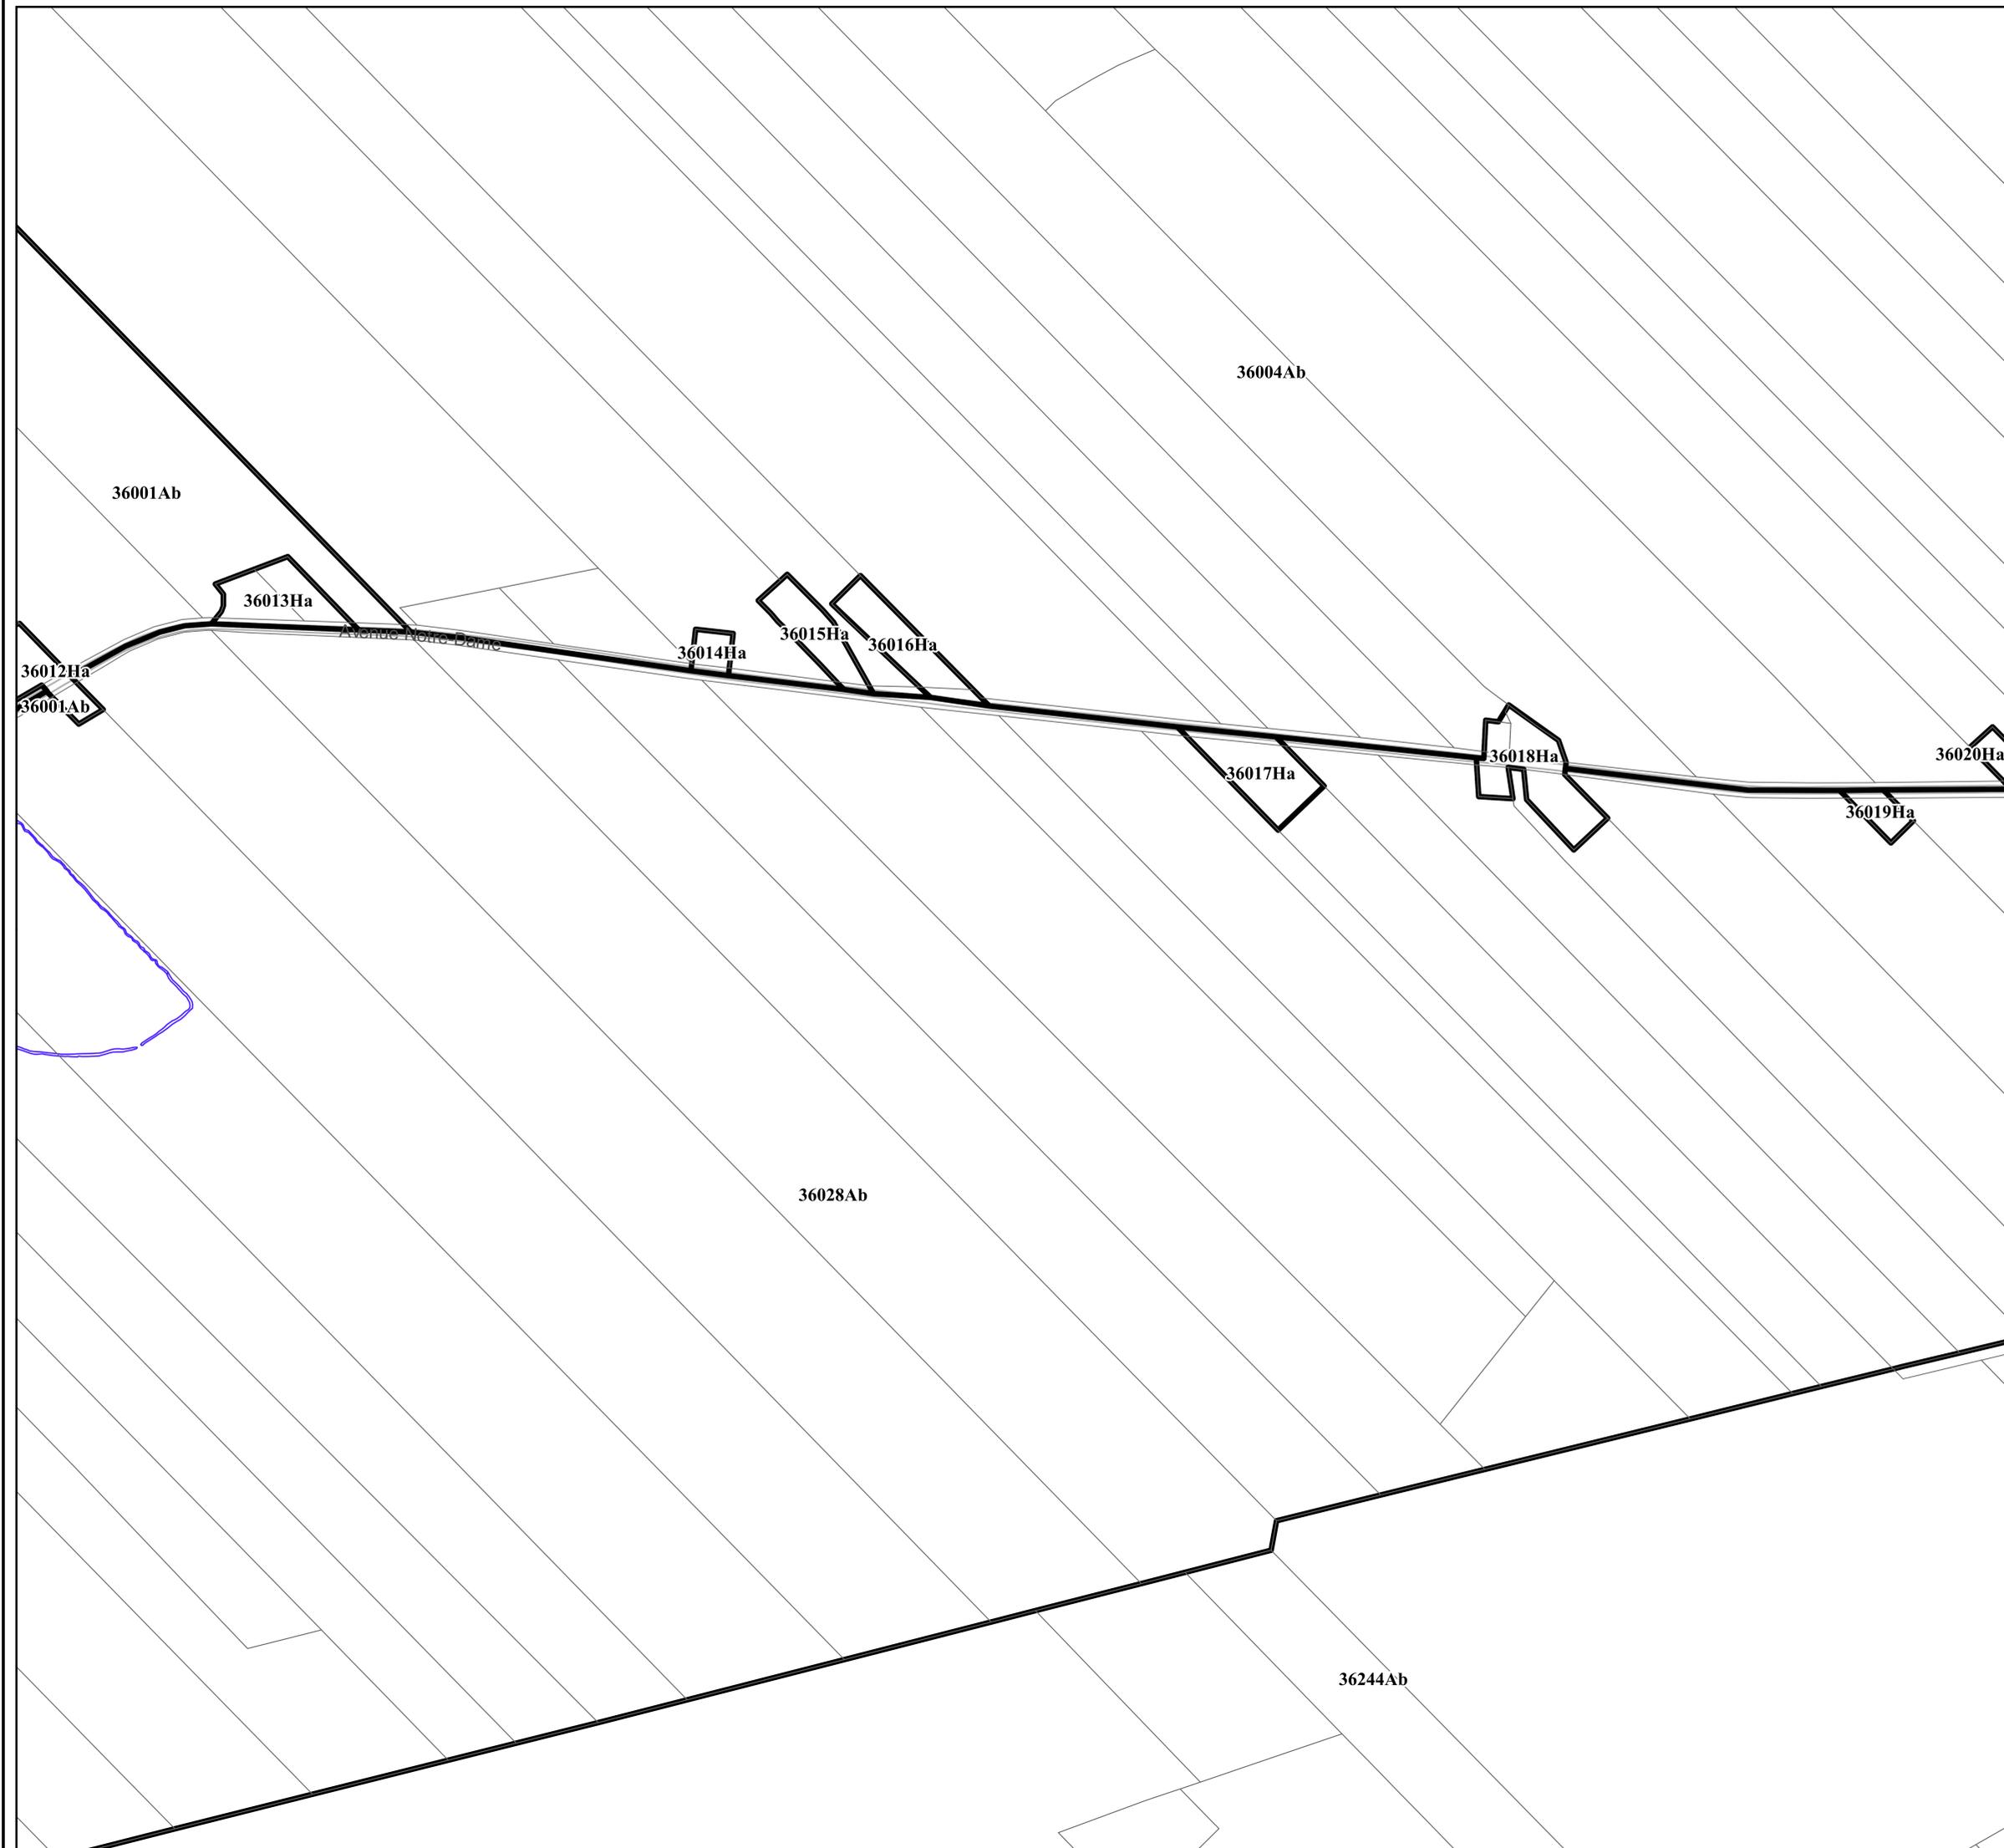

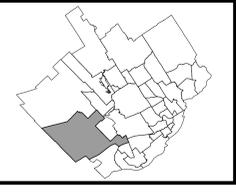

- LÉGENDE**
- Limite de zone
 - ▬▬▬ Butte écran
 - ▬▬▬ Mur anti-bruit
 - ▬▬▬ Écran visuel
 - ⋈⋈⋈ Zone tampon
 - Autoroute
 - Voie ferrée
 - Cours d'eau, lacs ou étangs à débit régulier

Dossier d'amendement: 2208-0777



DATE DU PLAN: 2024-03-14

ÉCHELLE: 1:2 000 PLAN N°: RCA3VQ341A10



36130Ha
36120Ab
Avenue
Notre-Dame

36137Ab

36314Up

36219Ab
Route
Jean-Gauvin

Rue Principale

36028Ab



SERVICE DE LA PLANIFICATION
DE L'AMÉNAGEMENT ET
DE L'ENVIRONNEMENT

DIVISION DE LA PLANIFICATION
STRATÉGIQUE DU TERRITOIRE

EXTRAIT DU PLAN DE ZONAGE
DE L'ARRONDISSEMENT
DE SAINTE-FOY-S ILLERY-CAP-ROUGE

TERRITOIRE 3-6



LÉGENDE

-  Limite de zone
-  Butte écran
-  Mur anti-bruit
-  Écran visuel
-  Zone tampon
-  Autoroute
-  Voie ferrée
-  Cours d'eau, lacs ou étangs à débit régulier

Dossier d'amendement: 2208-0777



36244Ab


36214Ha

36220Ab

36220Ab 36212Ha

DATE DU PLAN: 2024-03-14

ÉCHELLE: 1:2 000 PLAN N°: RCA3VQ341A11

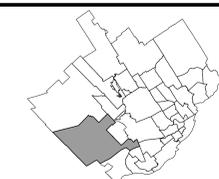

LÉGENDE

- Limite de zone
- ▨ Butte écran
- ▤ Mur anti-bruit
- ▥ Écran visuel
- ⋈ Zone tampon
- Autoroute
- Voie ferrée
- Cours d'eau, lacs ou étangs à débit régulier


Dossier d'amendement: 2208-0777



DATE DU PLAN: 2024-03-14

ÉCHELLE: 1:2 000 PLAN N°: RCA3VQ341A12



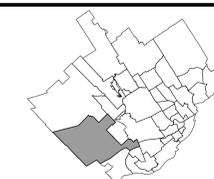

LÉGENDE

- Limite de zone
- ▨ Butte écran
- ▩ Mur anti-bruit
- ▧ Écran visuel
- ⋈ Zone tampon
- Autoroute
- Voie ferrée
- Cours d'eau, lacs ou étangs à débit régulier

Dossier d'amendement: 2208-0777



DATE DU PLAN: 2024-03-14

ÉCHELLE: 1:2 000 PLAN N° RCA3VQ341A13

36314Up

36322Aa

36321Up

36317Aa

36220Ab

36403Cb

36402Ha

36230Ha

36231Ha

36232Ha

36402Ha

36402Ha

Route Jean Gauvin



LÉGENDE

-  Limite de zone
-  Butte écran
-  Mur anti-bruit
-  Écran visuel
-  Zone tampon
-  Autoroute
-  Voie ferrée
-  Cours d'eau, lacs ou étangs à débit régulier

Dossier d'amendement: 2208-0777



DATE DU PLAN: 2024-03-14

ÉCHELLE: 1:2 000 PLAN N°: RCA3VQ341A14



LÉGENDE

- Limite de zone
- Butte écran
- Mur anti-bruit
- Écran visuel
- Zone tampon
- Autoroute
- Voie ferrée
- Cours d'eau, lacs ou étangs à débit régulier


Dossier d'amendement: 2208-0777



DATE DU PLAN: 2024-03-14

ÉCHELLE: 1:2 000 PLAN N°: RCA3VQ341A15



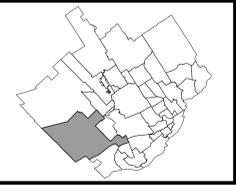

LÉGENDE

- Limite de zone
- ▬ Butte écran
- ▬ Mur anti-bruit
- ▬ Écran visuel
- ⋯ Zone tampon
- Autoroute
- Voie ferrée
- Cours d'eau, lacs ou étangs à débit régulier

Dossier d'amendement: 2208-0777



DATE DU PLAN: 2024-03-14

ÉCHELLE: 1:2 000 PLAN N°: RCA3VQ341A16

