


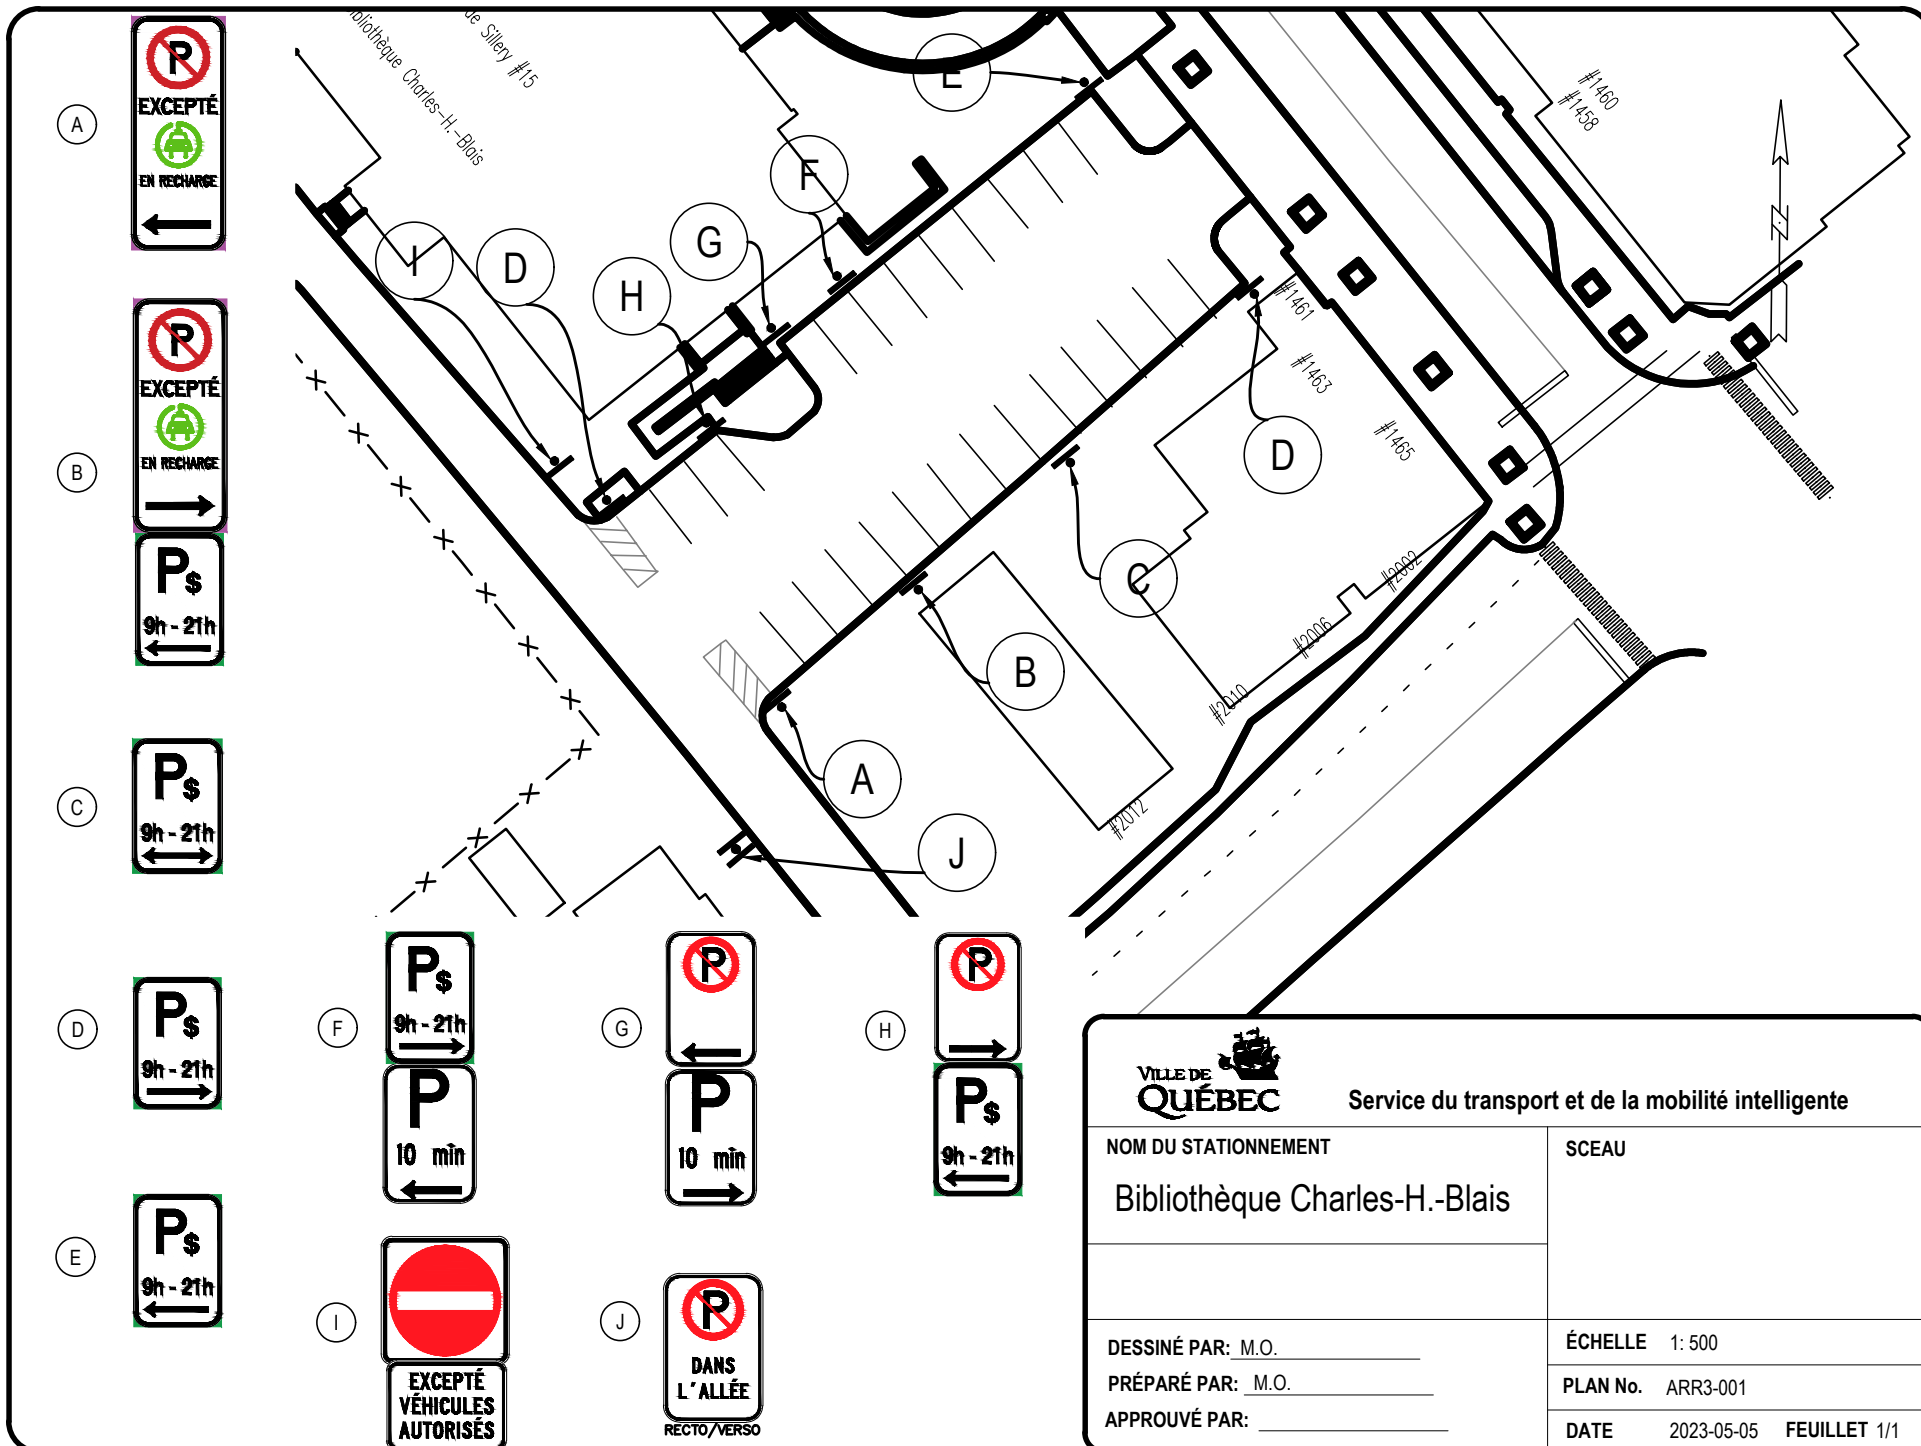

 Service du transport et de la mobilité intelligente	
NOM DU STATIONNEMENT Bibliothèque Charles-H.-Blais	SCEAU
DESSINÉ PAR: M.O. PRÉPARÉ PAR: M.O. APPROUVÉ PAR:	ÉCHELLE 1: 500 PLAN No. ARR3-001 DATE 2023-05-05 FEUILLET 1/1