


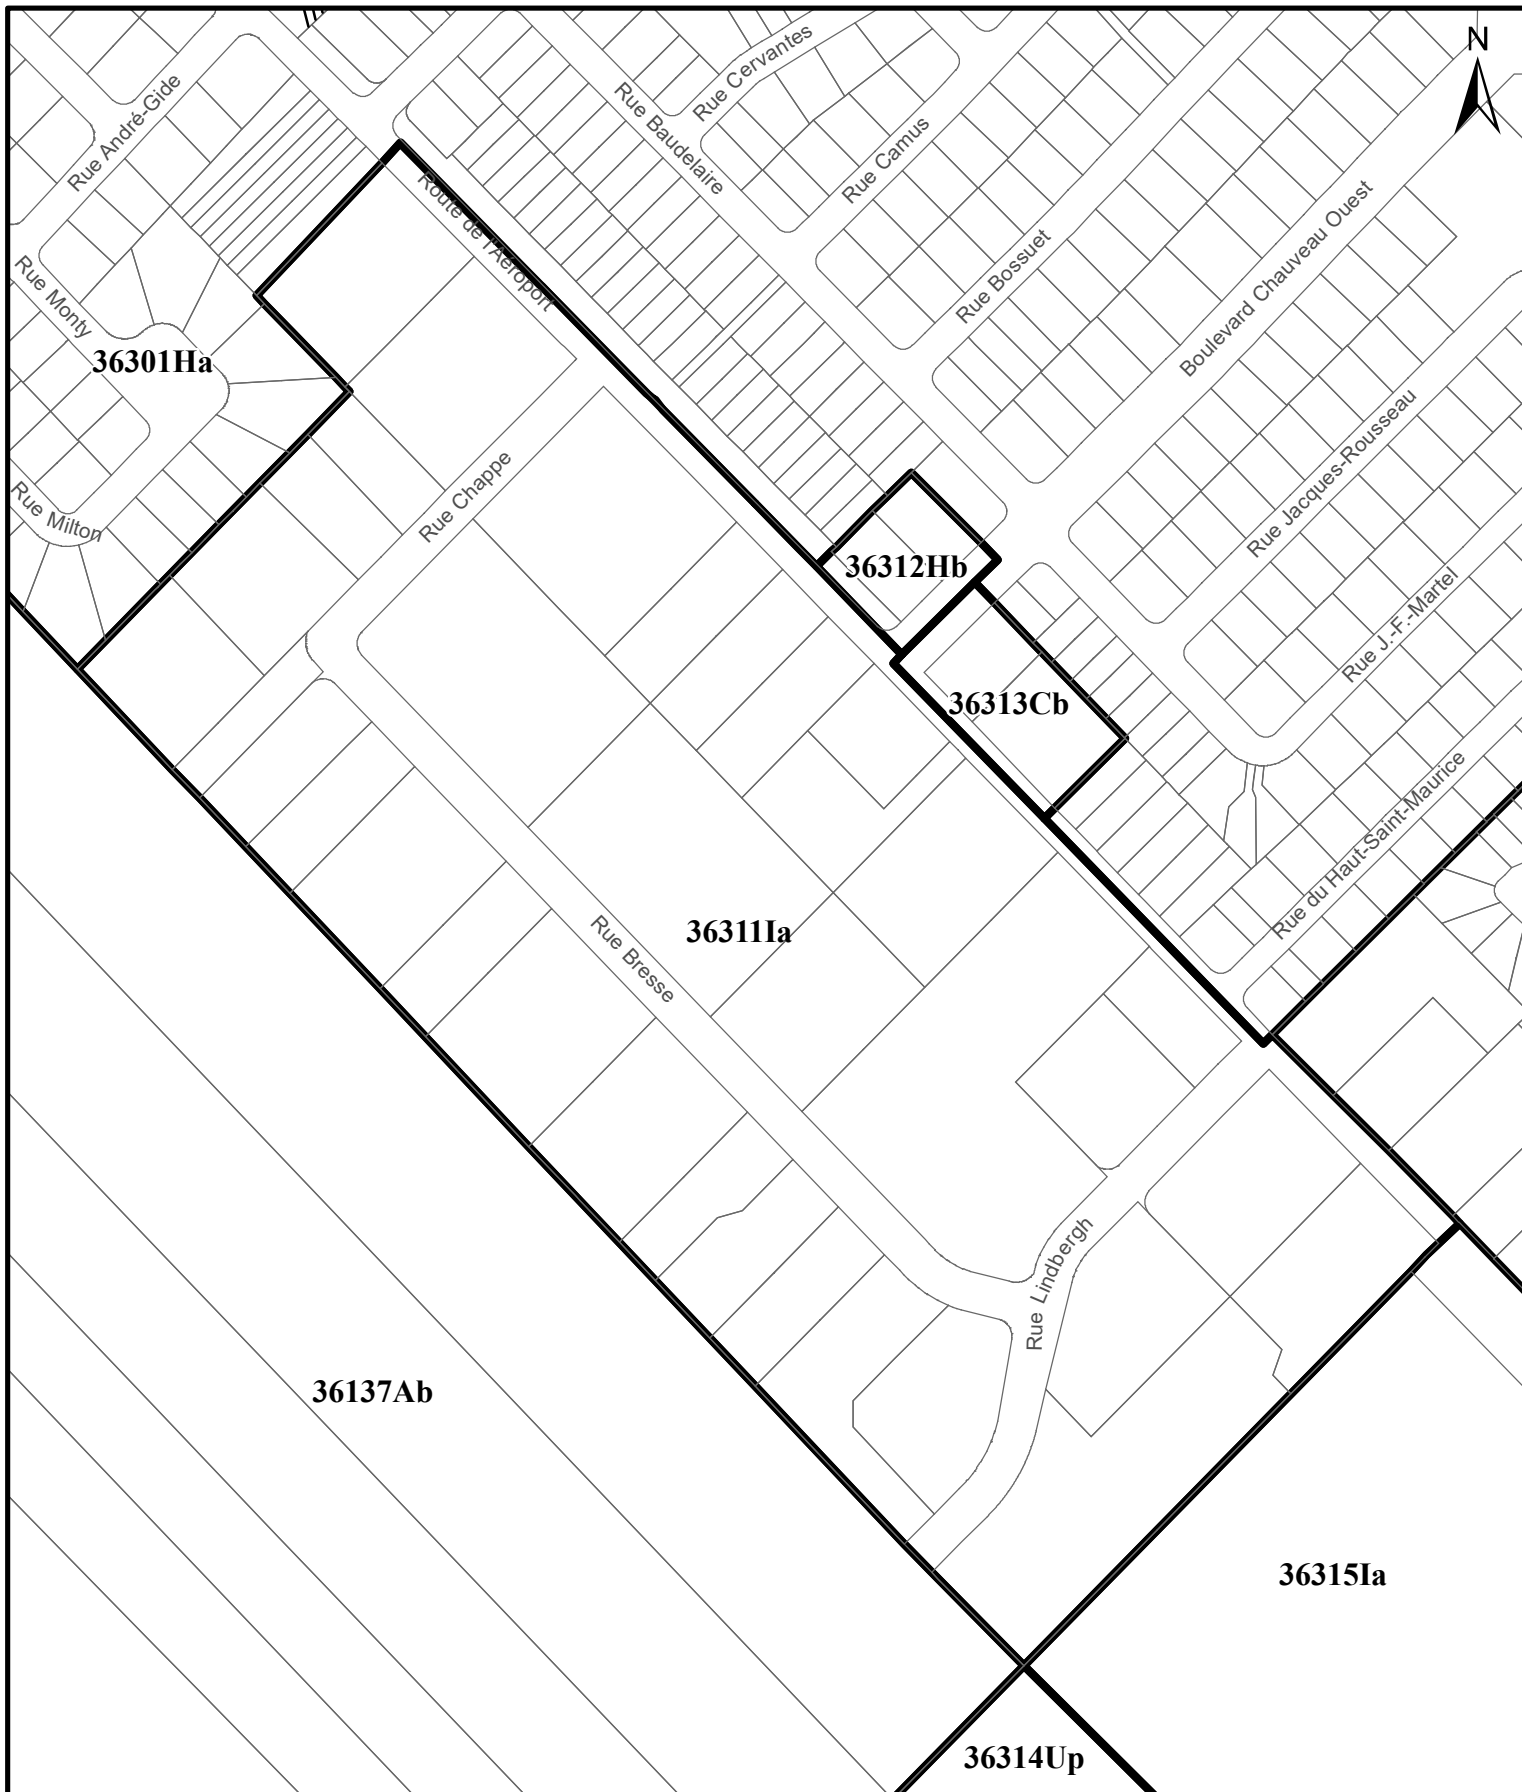

SERVICE DE LA PLANIFICATION
DE L'AMÉNAGEMENT ET
DE L'ENVIRONNEMENT

RÈGLEMENT DE L'ARRONDISSEMENT DE SAINTE-FOY-SILLERY-CAP-ROUGE SUR L'URBANISME
ANNEXE I - ZONAGE
EXTRAIT DU PLAN CA3Q36Z01

Date du plan : 2024-03-04
No du règlement : R.C.A.3V.Q.352
Préparé par : S.R.

No du plan : RCA3VQ352A01
Échelle : 1:3 500