


**DOCUMENT NUMÉRO 8**

**PARTIE DU TERRITOIRE FORMÉE DU LOT NUMÉRO  
1 693 293 ET D'UNE PARTIE DU LOT NUMÉRO 1 696 826 DU  
CADASTRE DU QUÉBEC**

**PLAN DE MODIFICATION**

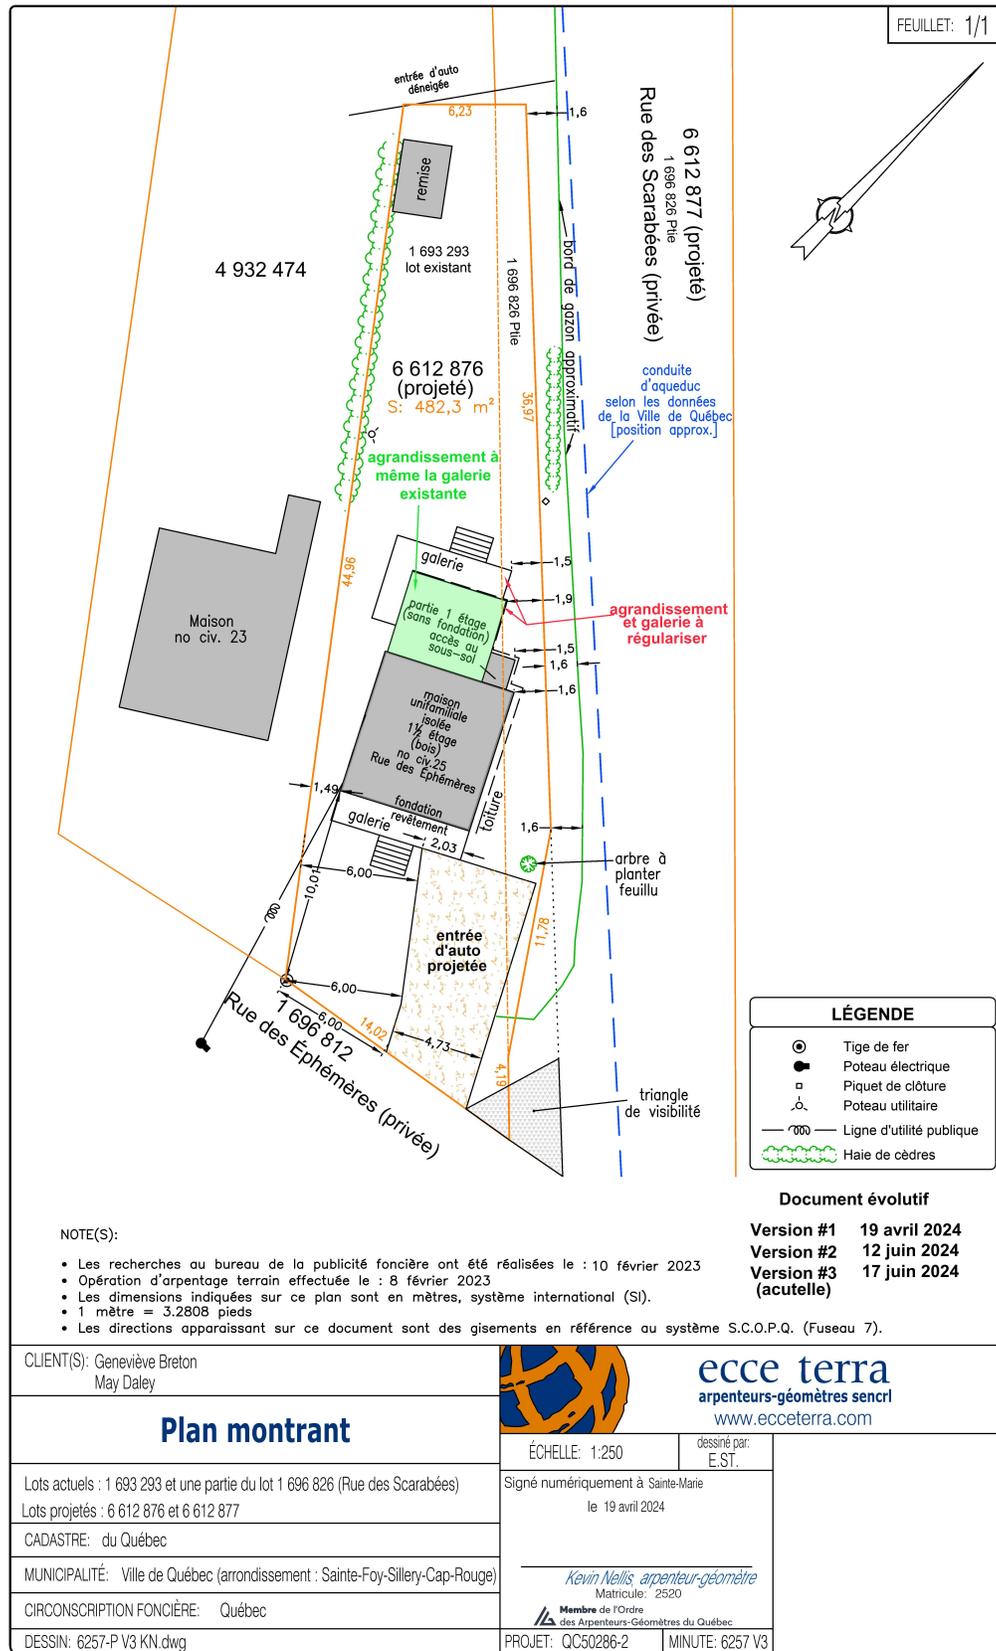

SERVICE DE LA PLANIFICATION  
DE L'AMÉNAGEMENT ET  
DE L'ENVIRONNEMENT

**ANNEXE VI**  
**LOTS NUMÉROS 1 693 293 ET 1 696 826-P (LOT PROJETÉ 6 612 876)**  
**PLANS DE CONSTRUCTION APPROUVÉS**

No du règlement : R.C.A.3V.Q. 4

Préparé par : S.R.

No du plan : RCA3VQ4PC10

Échelle : \_\_\_\_\_