


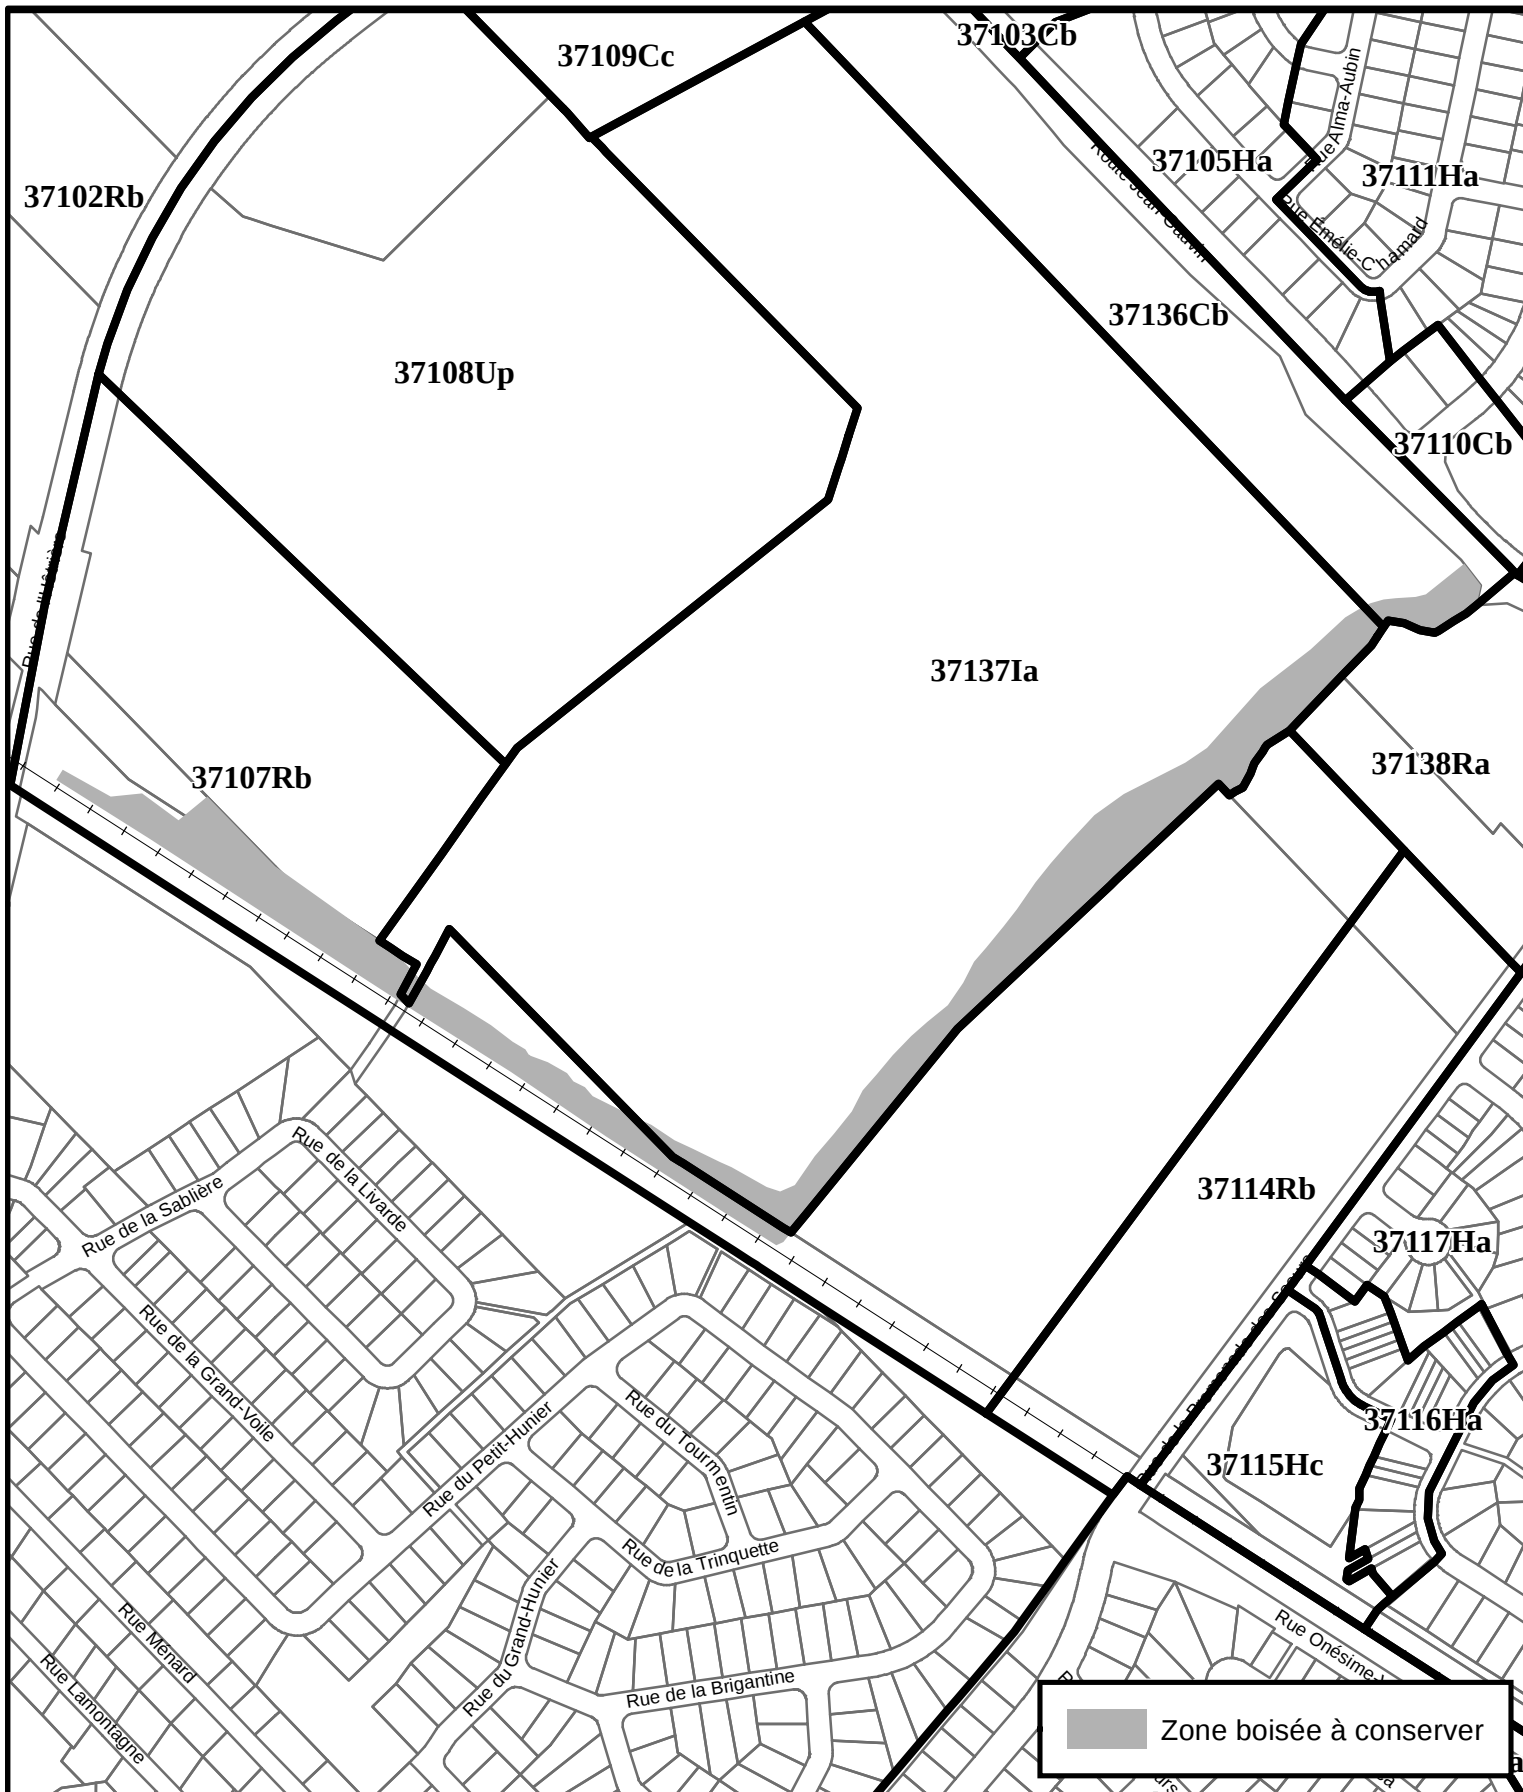

 Zone boisée à conserver



SERVICE DE LA PLANIFICATION
ET DE LA COORDINATION DE
L'AMÉNAGEMENT DU TERRITOIRE

ANNEXE VIII ZONE BOISÉE À CONSERVER

Date du plan : 2024-12-20
No du règlement : R.C.A.3V.Q.4
Préparé par : S.R.

No du plan : RCA3VQ4TB02
Échelle : 1:5 000