
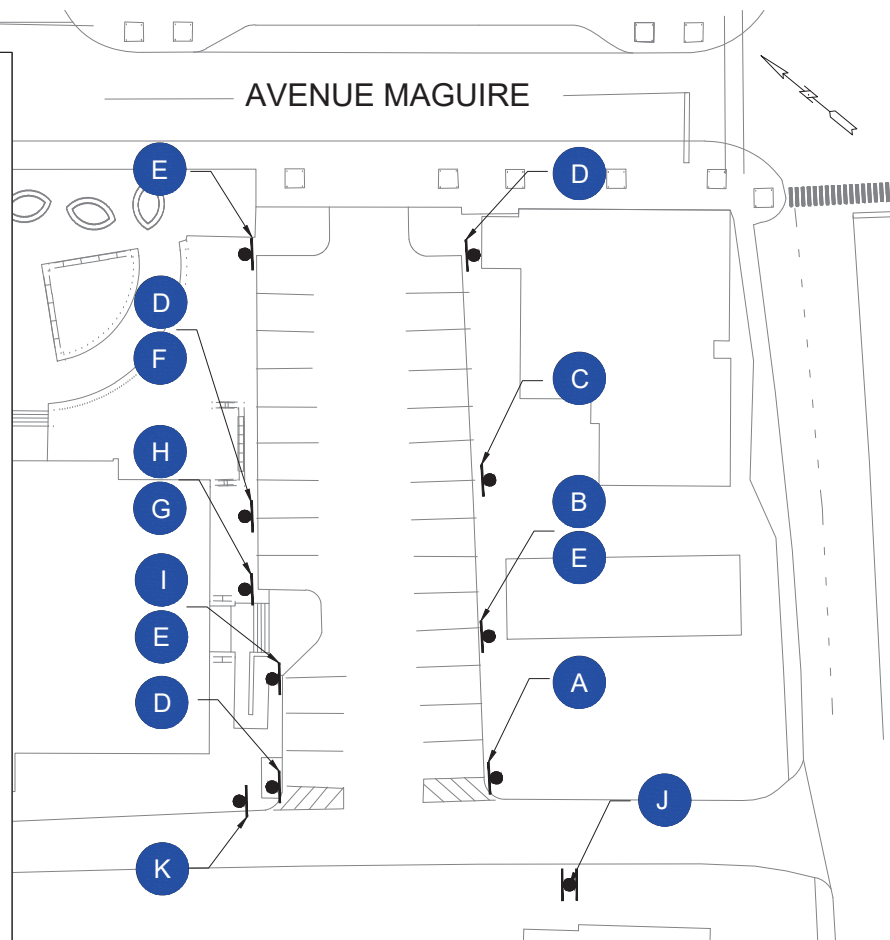


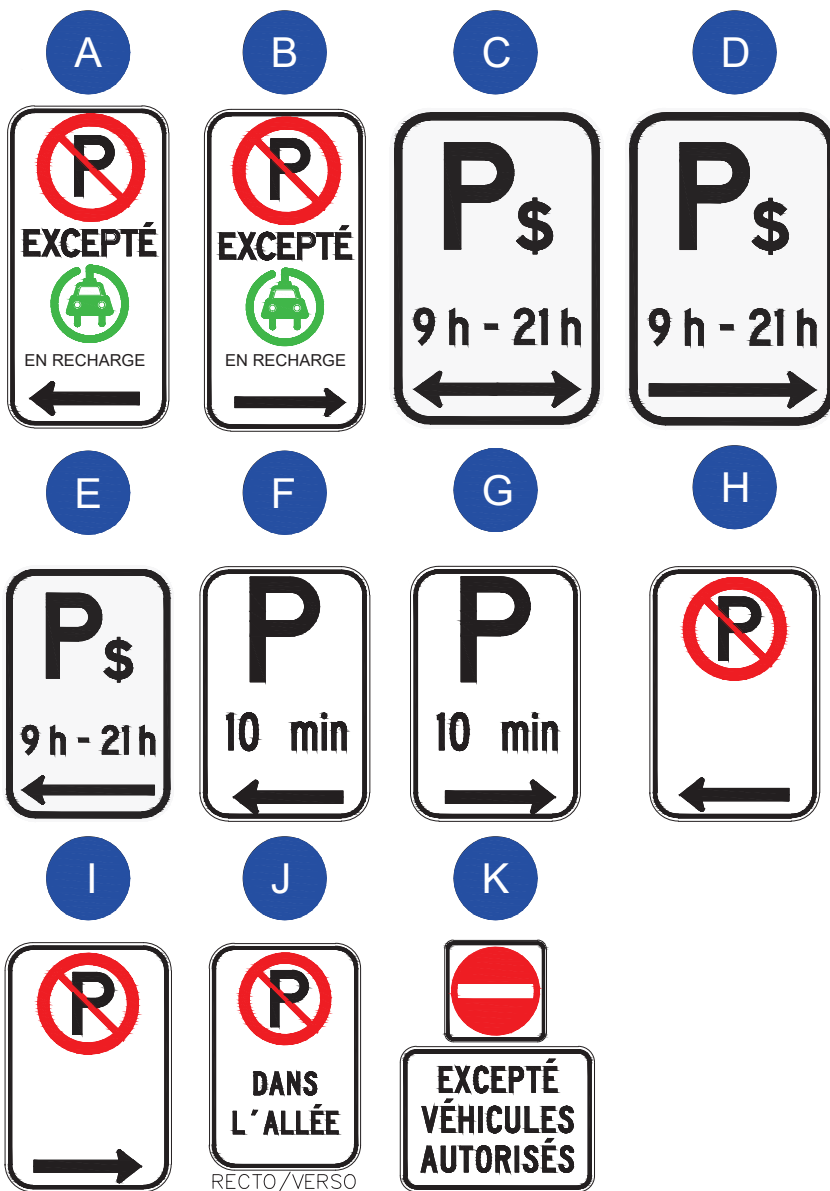

Service du transport et de la mobilité intelligente

DESSIN

SAINTÉ-FOY-SILLERY-CAP-ROUGE
BIBLIOTHÈQUE CHARLES-H-BLAIS
1441 AVENUE MAGUIRE

PLAN DE STATIONNEMENT

CONÇU PAR: CAROLINE BROUSSEAU

DESSINÉ PAR: ISABELLE FILLION

APPROUVÉ PAR: _____

ÉCHELLE 1:500

DATE 04/02/2025

PLAN No. _____