

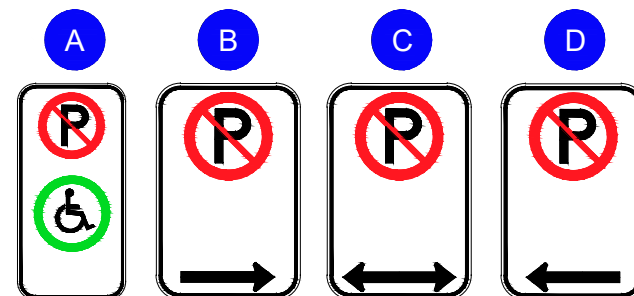


AVENUE DU CHANOINE-MOREL

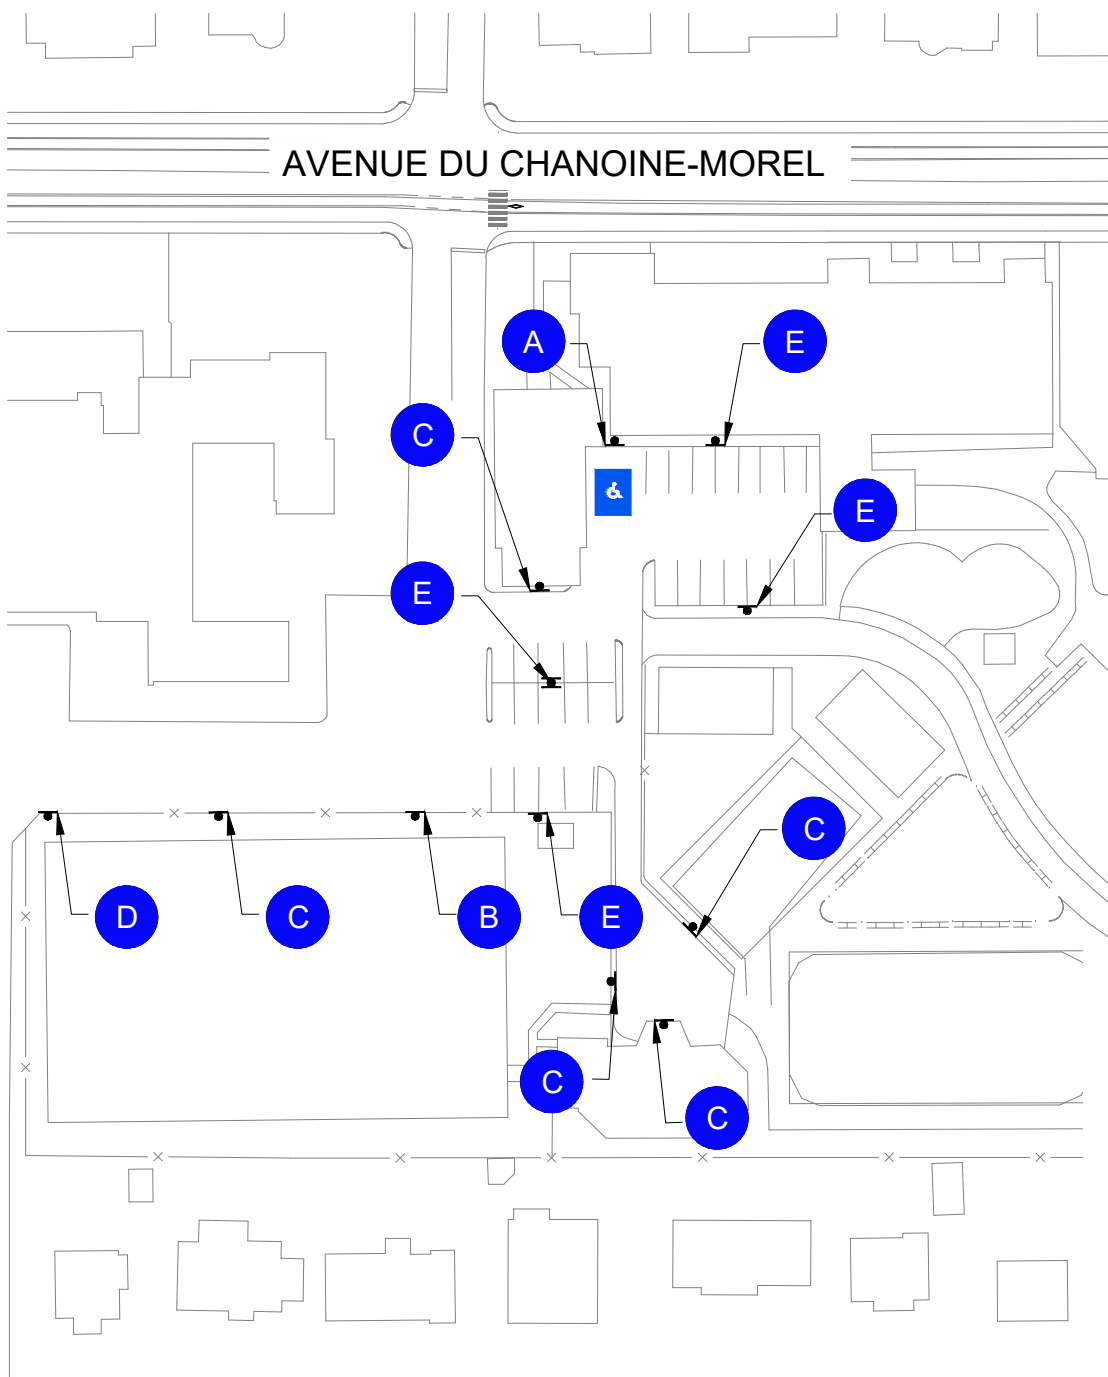

E

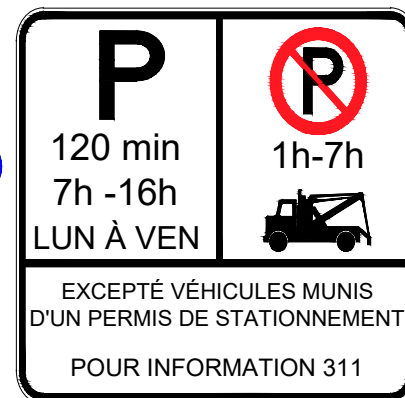

Service du transport et de la mobilité intelligente

DESSIN

SAINTÉ-FOY-SILLERY-CAP-ROUGE

CENTRE COMMUNAUTAIRE NOËL-BRULART

1229, AVENUE CHANOINE-MOREL

PLAN DE STATIONNEMENT

CONÇU PAR: CAROLINE BROUSSEAU

DESSINÉ PAR: ISABELLE FILLION

APPROUVÉ PAR: _____

ÉCHELLE 1:1000

DATE 05/02/2025

PLAN No.