


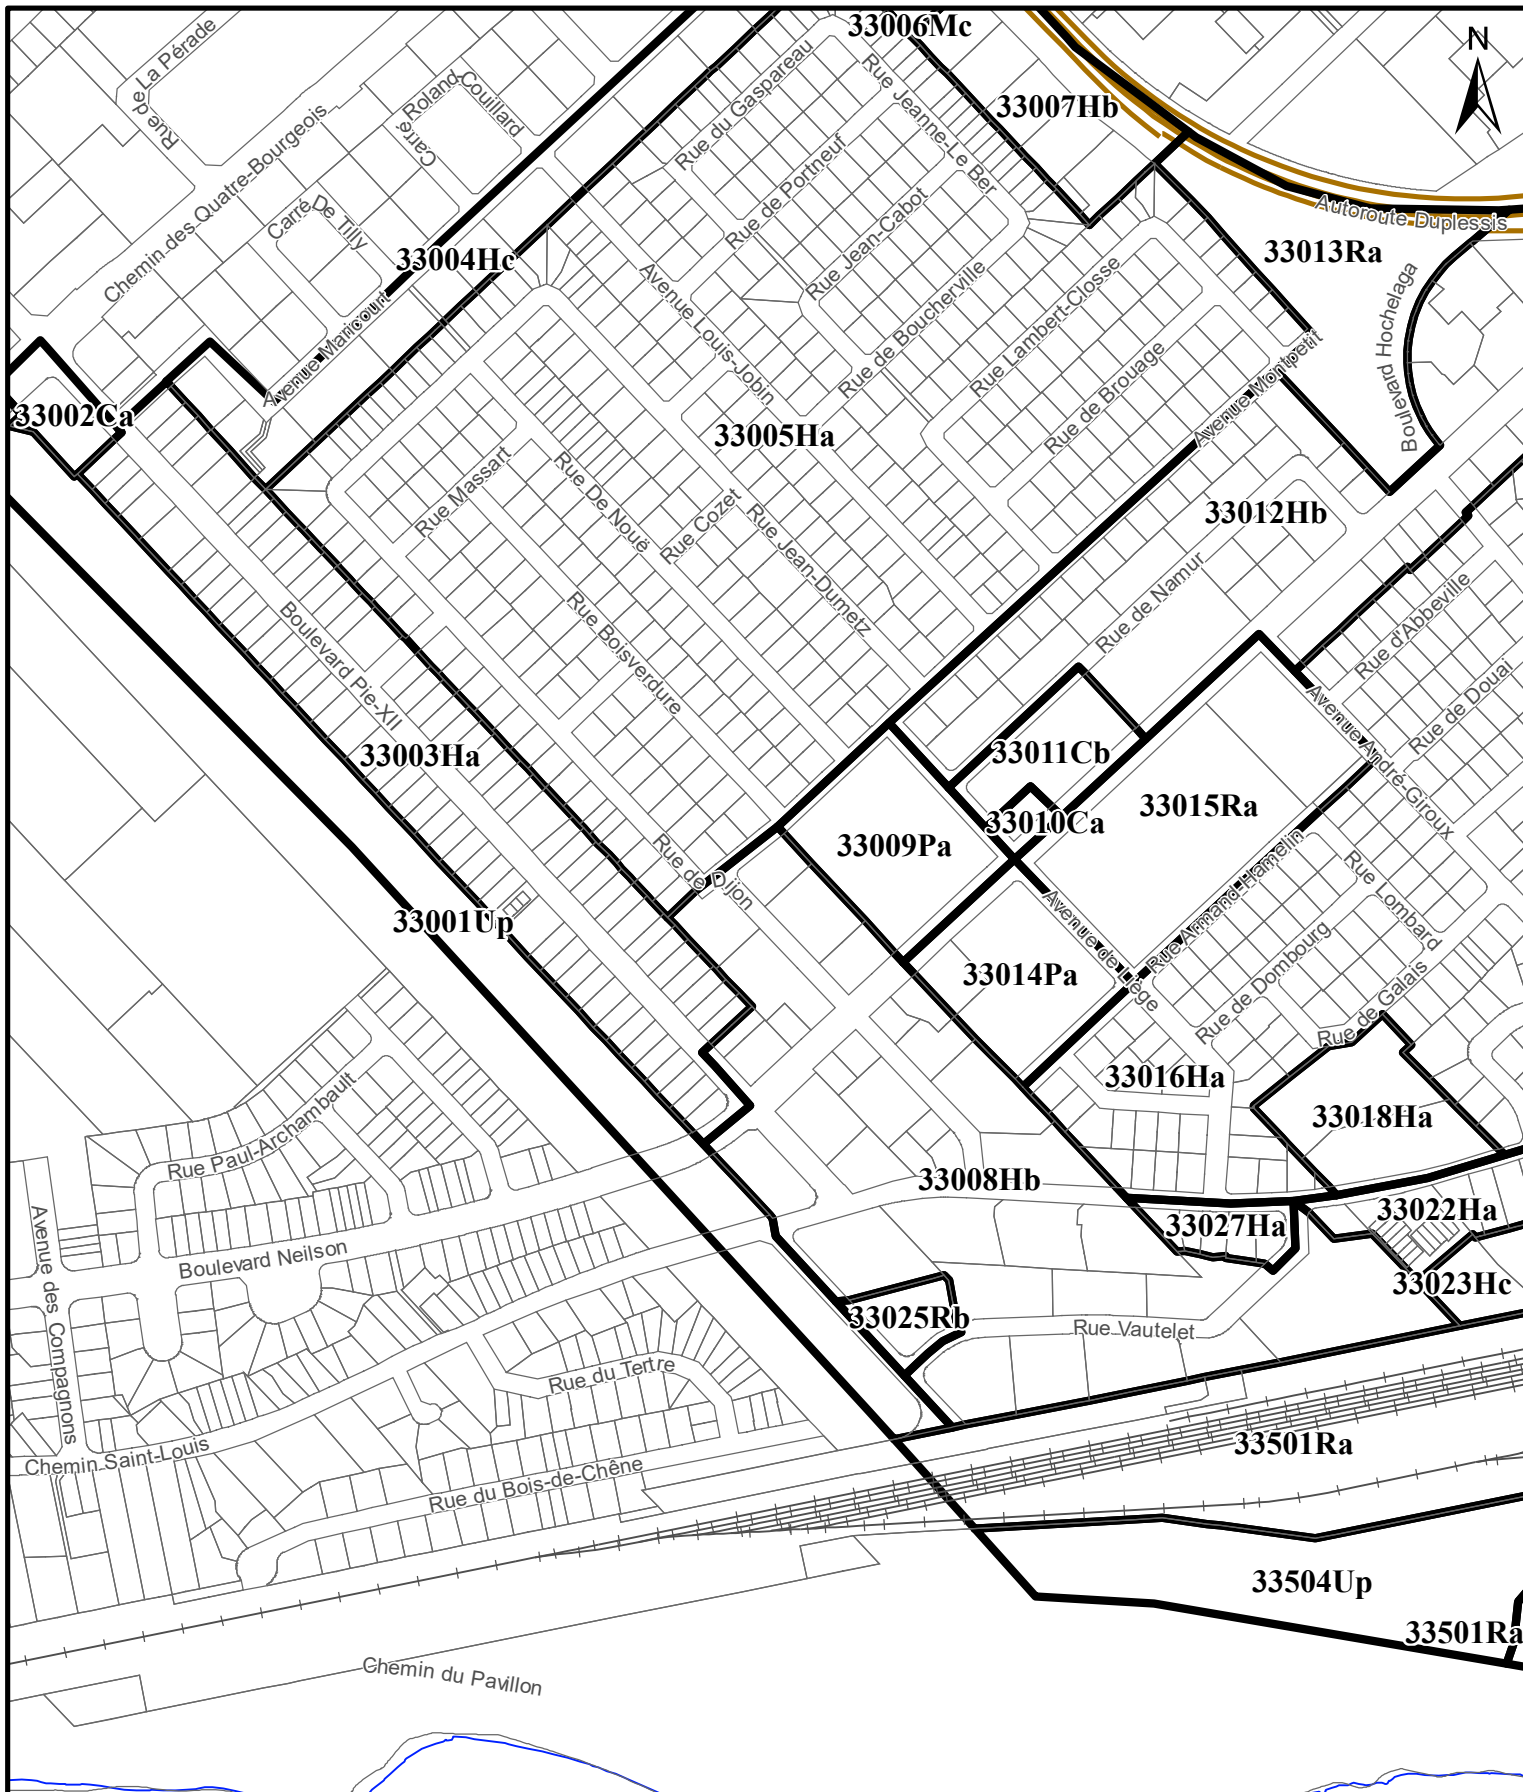

SERVICE DE LA PLANIFICATION
DE L'AMÉNAGEMENT ET
DE L'ENVIRONNEMENT

RÈGLEMENT DE L'ARRONDISSEMENT DE SAINTE-FOY-SILLERY-CAP-ROUGE SUR L'URBANISME
ANNEXE I - ZONAGE
EXTRAIT DU PLAN CA3Q33Z01

Date du plan : 2026-01-12
No du règlement : R.C.A.3V.Q.411
Préparé par : M.B.

No du plan : RCA3VQ411A01
Échelle : 1:6 200