


Agrandissement

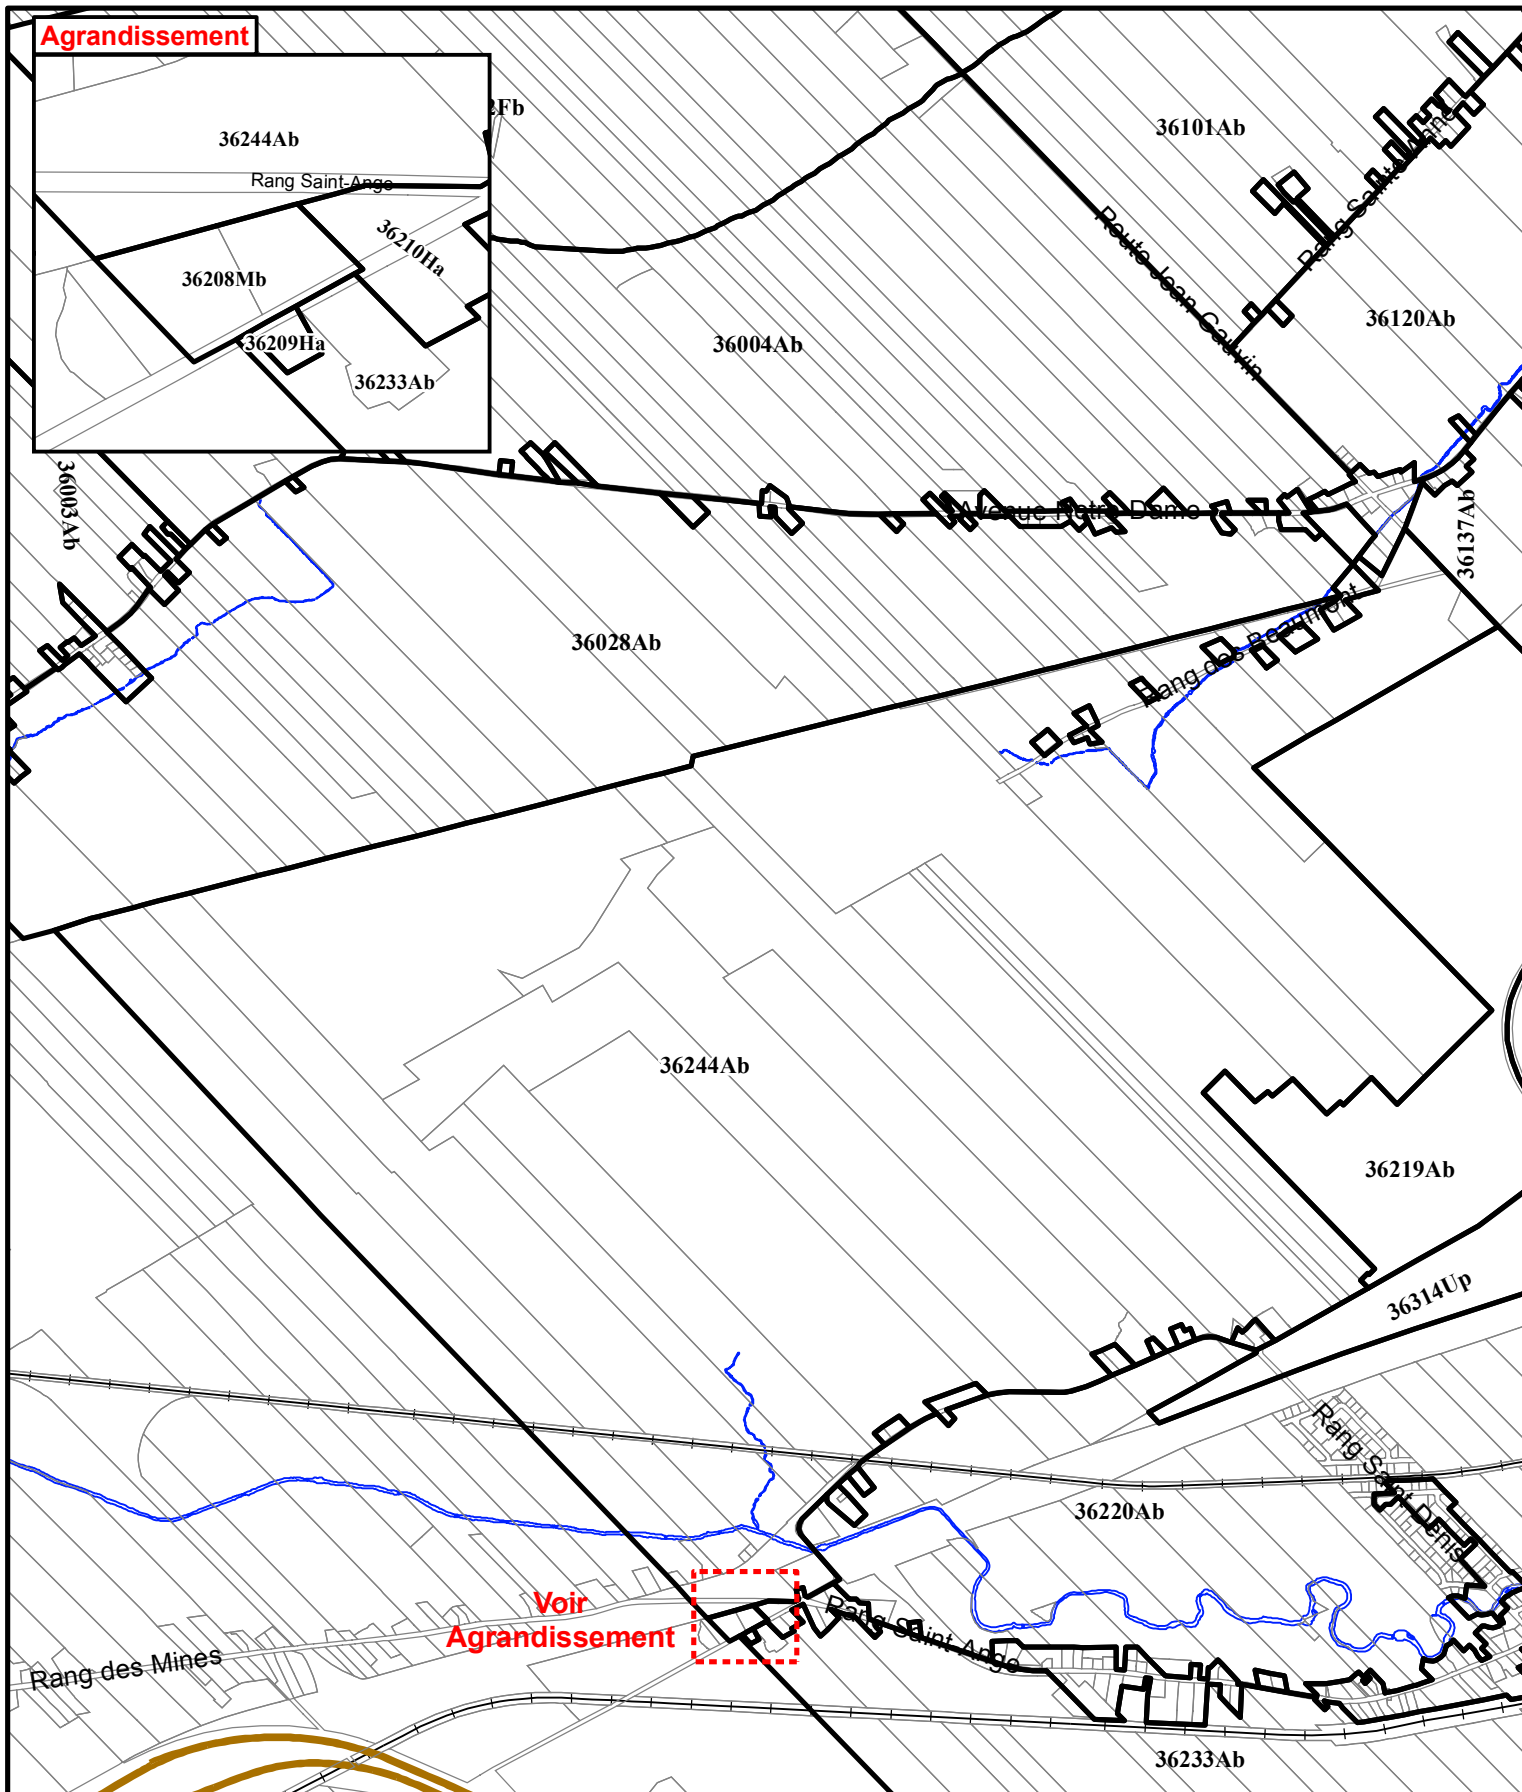

**SERVICE DE L'AMÉNAGEMENT
DU TERRITOIRE
DIVISION DE L'URBANISME**

**RÈGLEMENT DE L'ARRONDISSEMENT DE SAINTE-FOY-SILLERY-CAP-ROUGE
SUR L'URBANISME
ANNEXE I - ZONAGE
EXTRAIT DU PLAN CA3Q36Z01**

Date du plan : 2011-06-06

No du règlement : R.C.A.3V.Q.74 No du plan : RCA3VQ74A01

Préparé par : M.M. Échelle : 1:22 000

Directeur
Service de l'aménagement du territoire