

**SERVICE DE L'AMÉNAGEMENT
DU TERRITOIRE
DIVISION DE L'URBANISME**

**RÈGLEMENT DE L'ARRONDISSEMENT DE SAINTE-FOY-SILLERY-CAP-ROUGE
SUR L'URBANISME
ANNEXE I - ZONAGE
EXTRAIT DU PLAN CA3Q31Z01**

Date du plan : 2011-08-19


No du règlement : R.C.A.3V.Q. 80

Préparé par : J.D.

No du plan : RCA3VQ80A01

Échelle : 1:3 000

Directeur
Service de l'aménagement du territoire

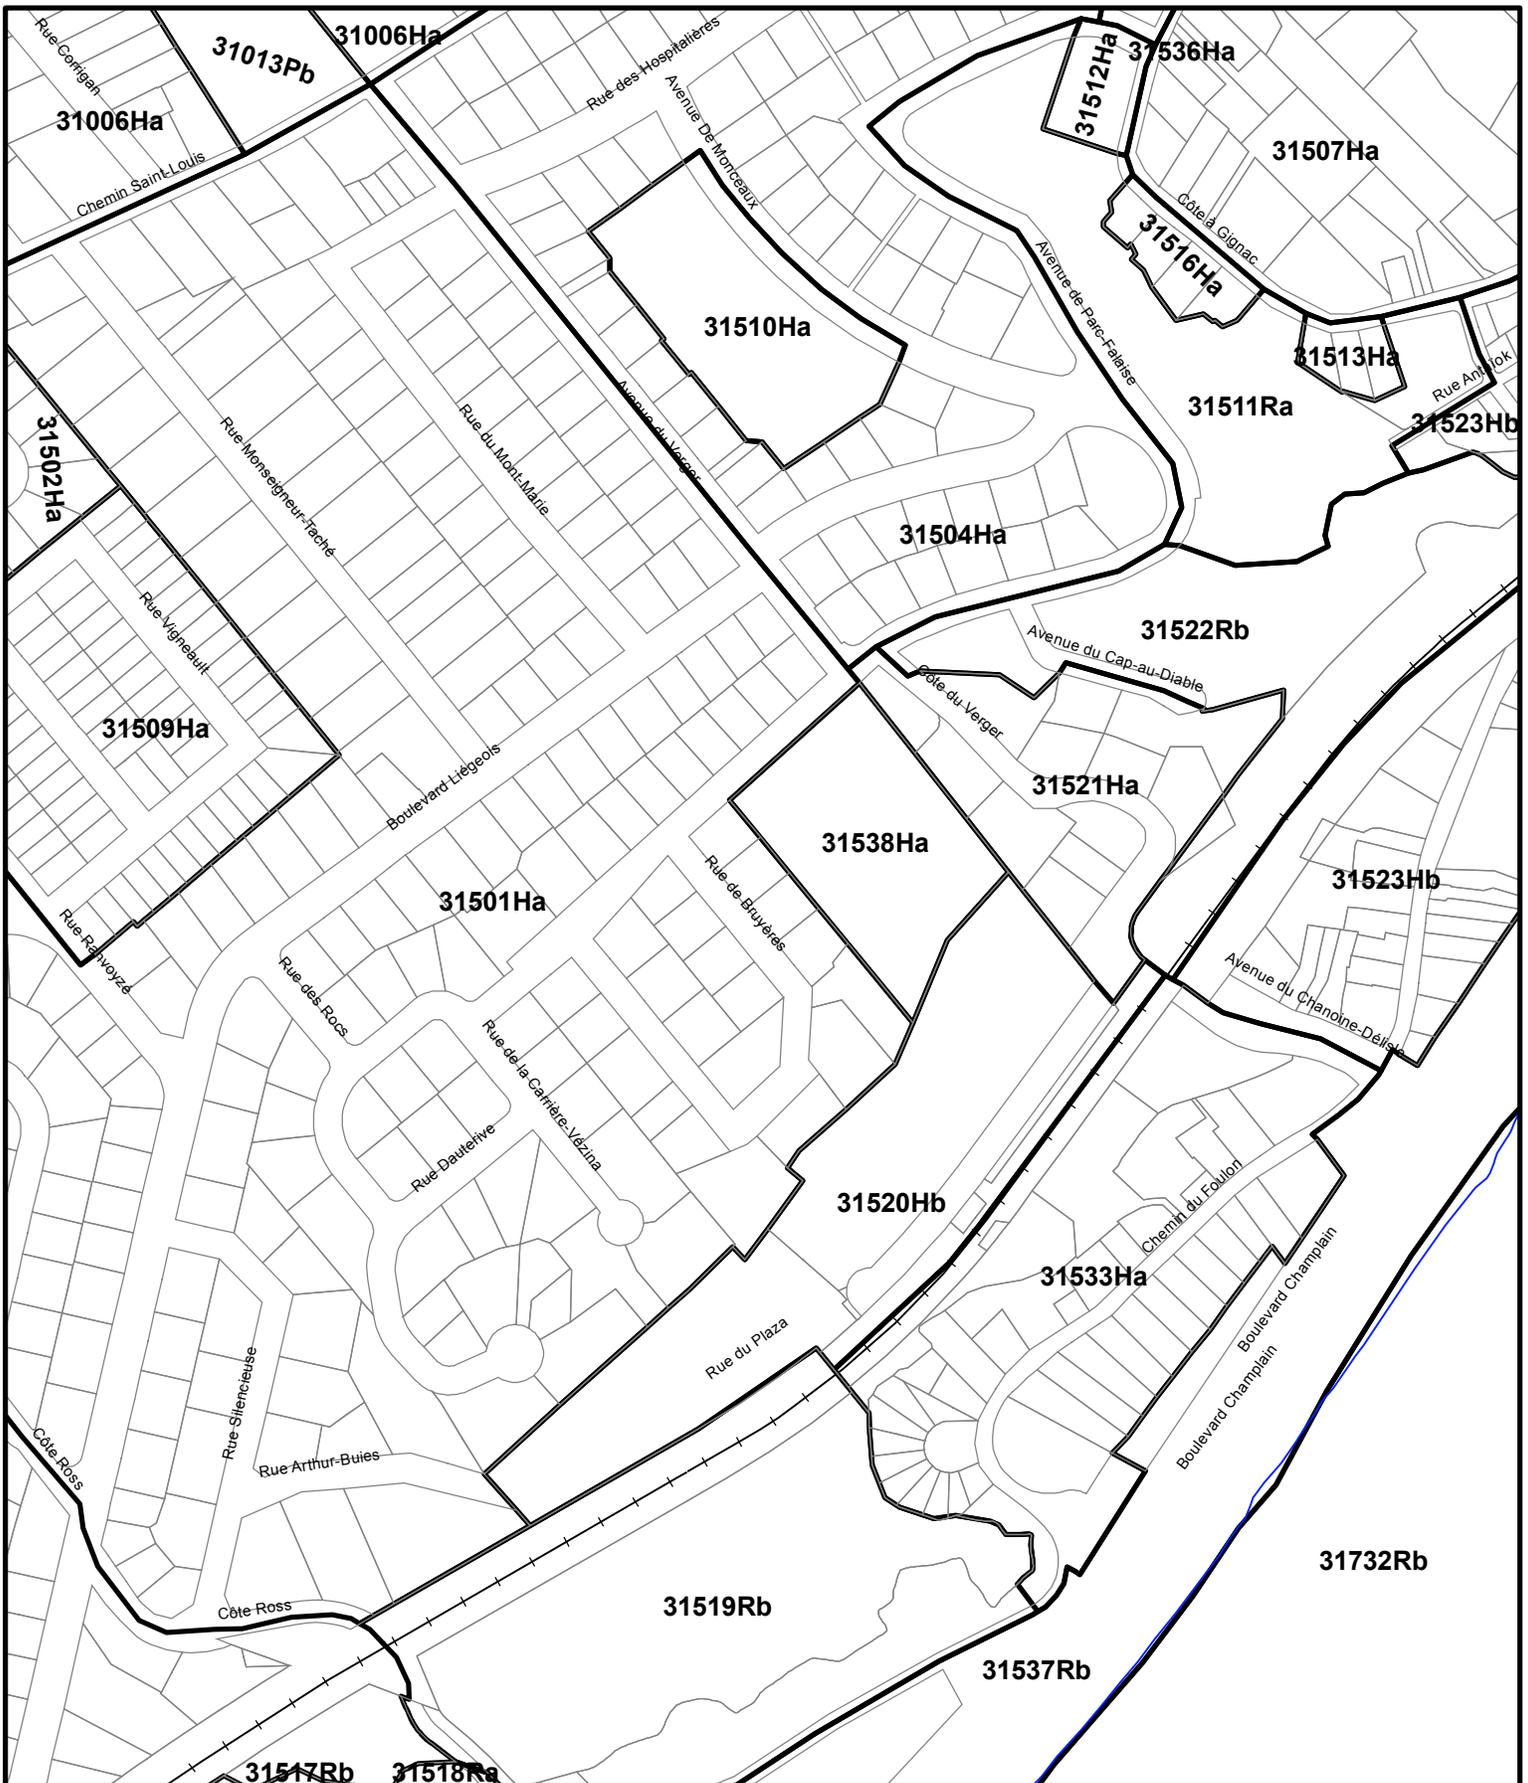

**RÈGLEMENT DE L'ARRONDISSEMENT DE SAINTE-FOY-SILLERY-CAP-ROUGE
SUR L'URBANISME
ANNEXE I - ZONAGE
EXTRAIT DU PLAN CA3Q31Z01**

**SERVICE DE L'AMÉNAGEMENT
DU TERRITOIRE
DIVISION DE L'URBANISME**

Date du plan : 2011-08-19

No du règlement : R.C.A.3V.Q. 80

Préparé par : J.D.

No du plan : RCA3VQ80A02

Échelle : 1:4 000

Directeur
Service de l'aménagement du territoire