



VILLE DE QUÉBEC
SERVICE DE L'AMÉNAGEMENT DU TERRITOIRE
DIVISION DE L'URBANISME

RÈGLEMENT DE L'ARRONDISSEMENT DE SAINTE-FOY-SILLERY-CAP-ROUGE
SUR L'URBANISME
ANNEXE I - ZONAGE
EXTRAIT DU PLAN CA3Q32Z01

Date du plan : 2011-08-19
 No du règlement : R.C.A.3V.Q. 81 No du plan : RCA3VQ81A01
 Préparé par : J.D. Échelle : 1:2 730

 Directeur
 Service de l'aménagement du territoire

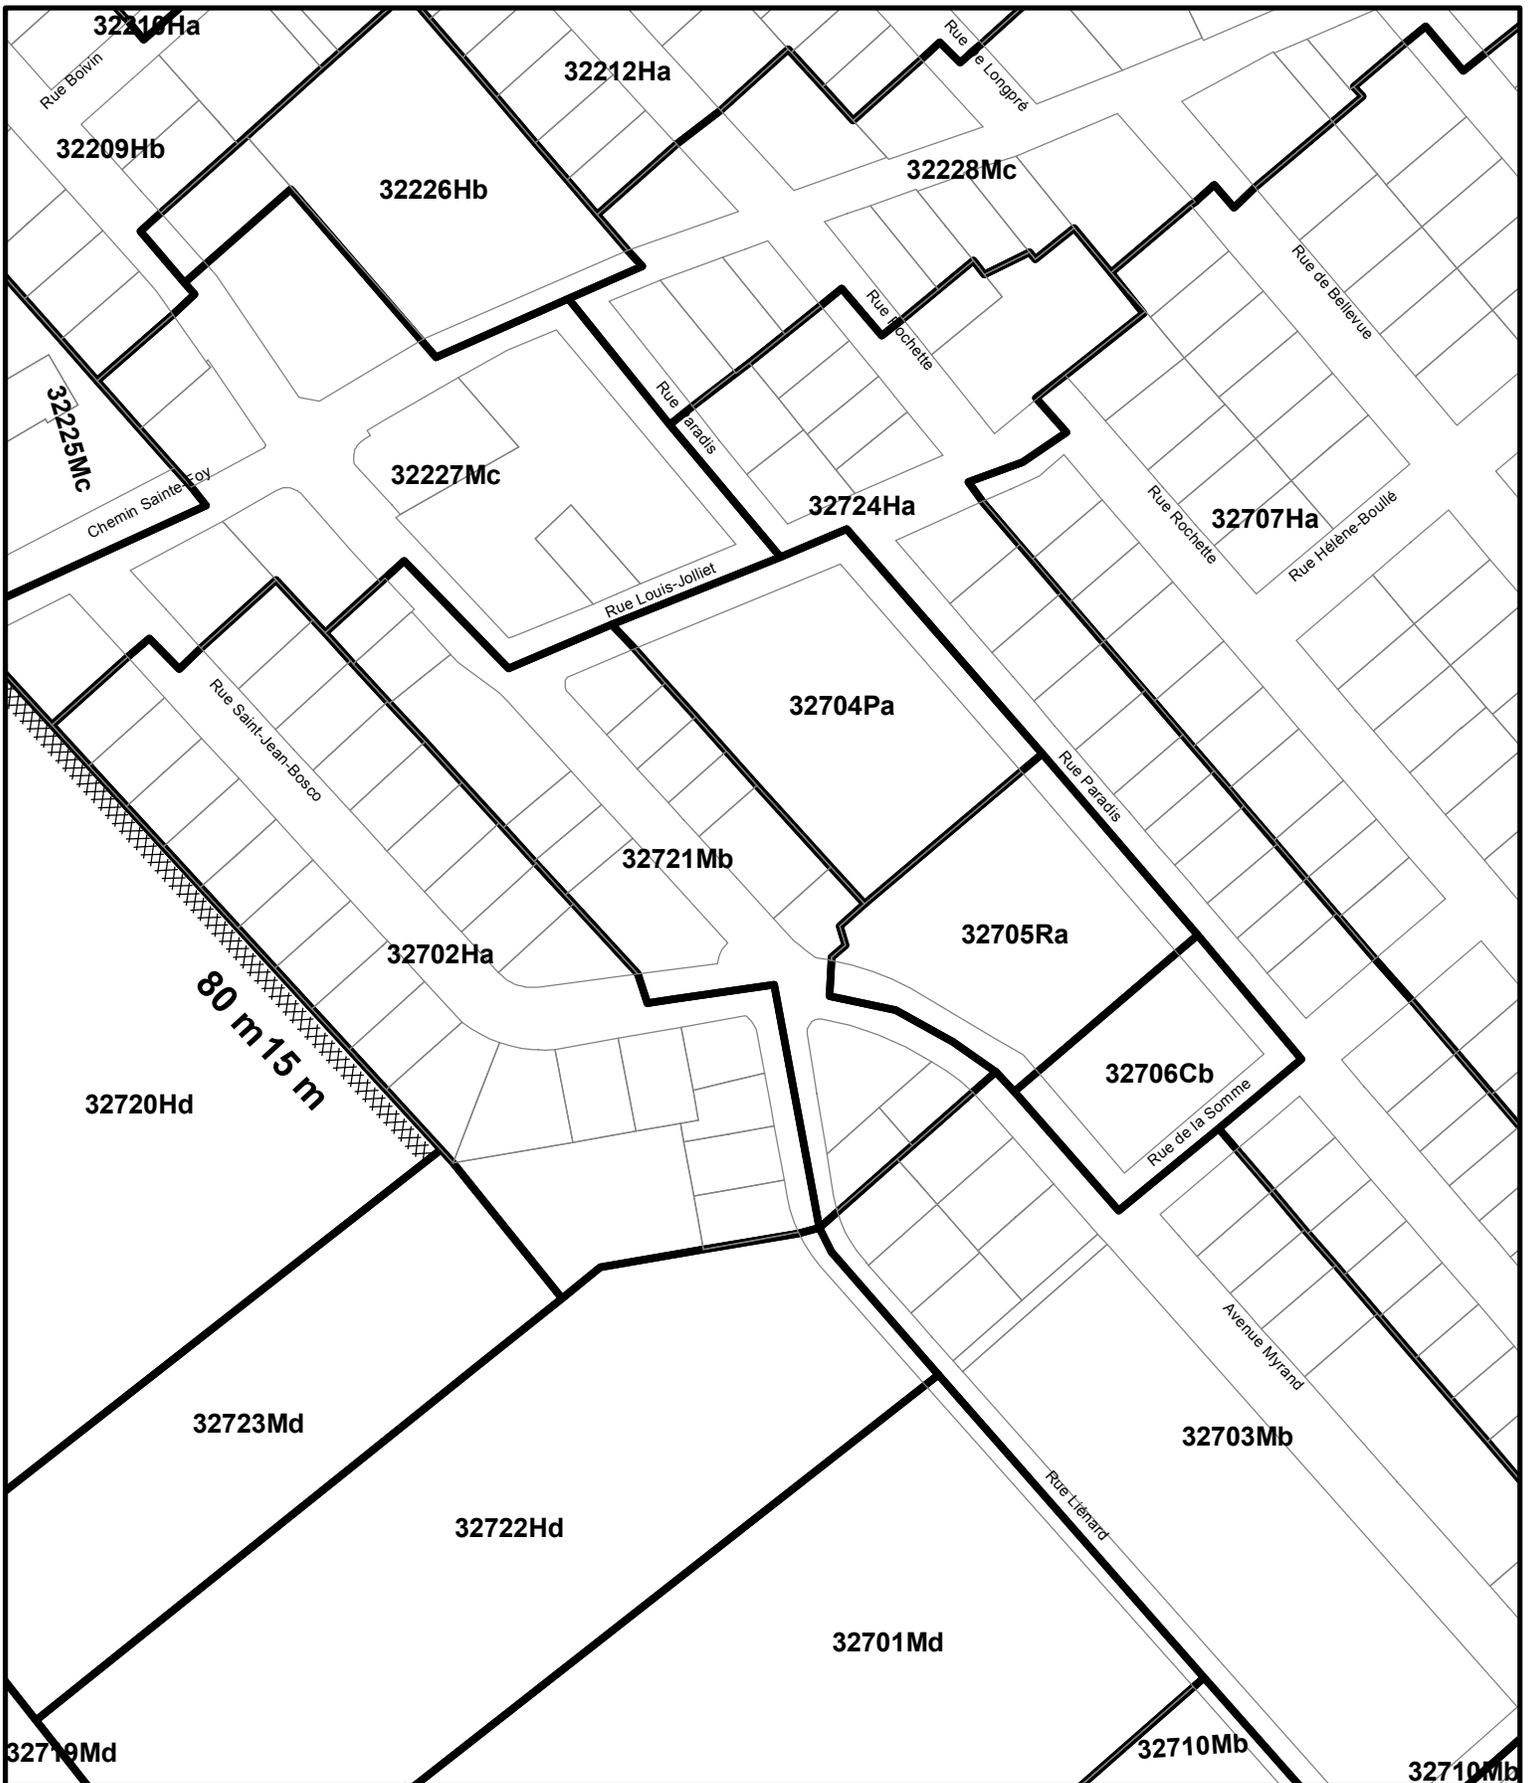

**SERVICE DE L'AMÉNAGEMENT
DU TERRITOIRE
DIVISION DE L'URBANISME**

**RÈGLEMENT DE L'ARRONDISSEMENT DE SAINTE-FOY-SILLERY-CAP-ROUGE
SUR L'URBANISME
ANNEXE I - ZONAGE
EXTRAIT DU PLAN CA3Q32Z01**

Date du plan : 2011-08-19

No du règlement : R.C.A.3V.Q. 81 No du plan : RCA3VQ81A02

Préparé par : J.D. Échelle : 1:2 500

Directeur
Service de l'aménagement du territoire