

**SERVICE DE L'AMÉNAGEMENT
DU TERRITOIRE
DIVISION DE L'URBANISME**


**RÈGLEMENT DE L'ARRONDISSEMENT DE SAINTE-FOY-SILLERY-CAP-ROUGE
SUR L'URBANISME
ANNEXE I - ZONAGE
EXTRAIT DU PLAN CA3Q35Z01**

Date du plan : 2010-11-26

No du règlement : R.C.A.3V.Q. 84 No du plan : RCA3VQ84A01

Préparé par : J.D. Échelle : 1:3 000

Directeur
Service de l'aménagement du territoire

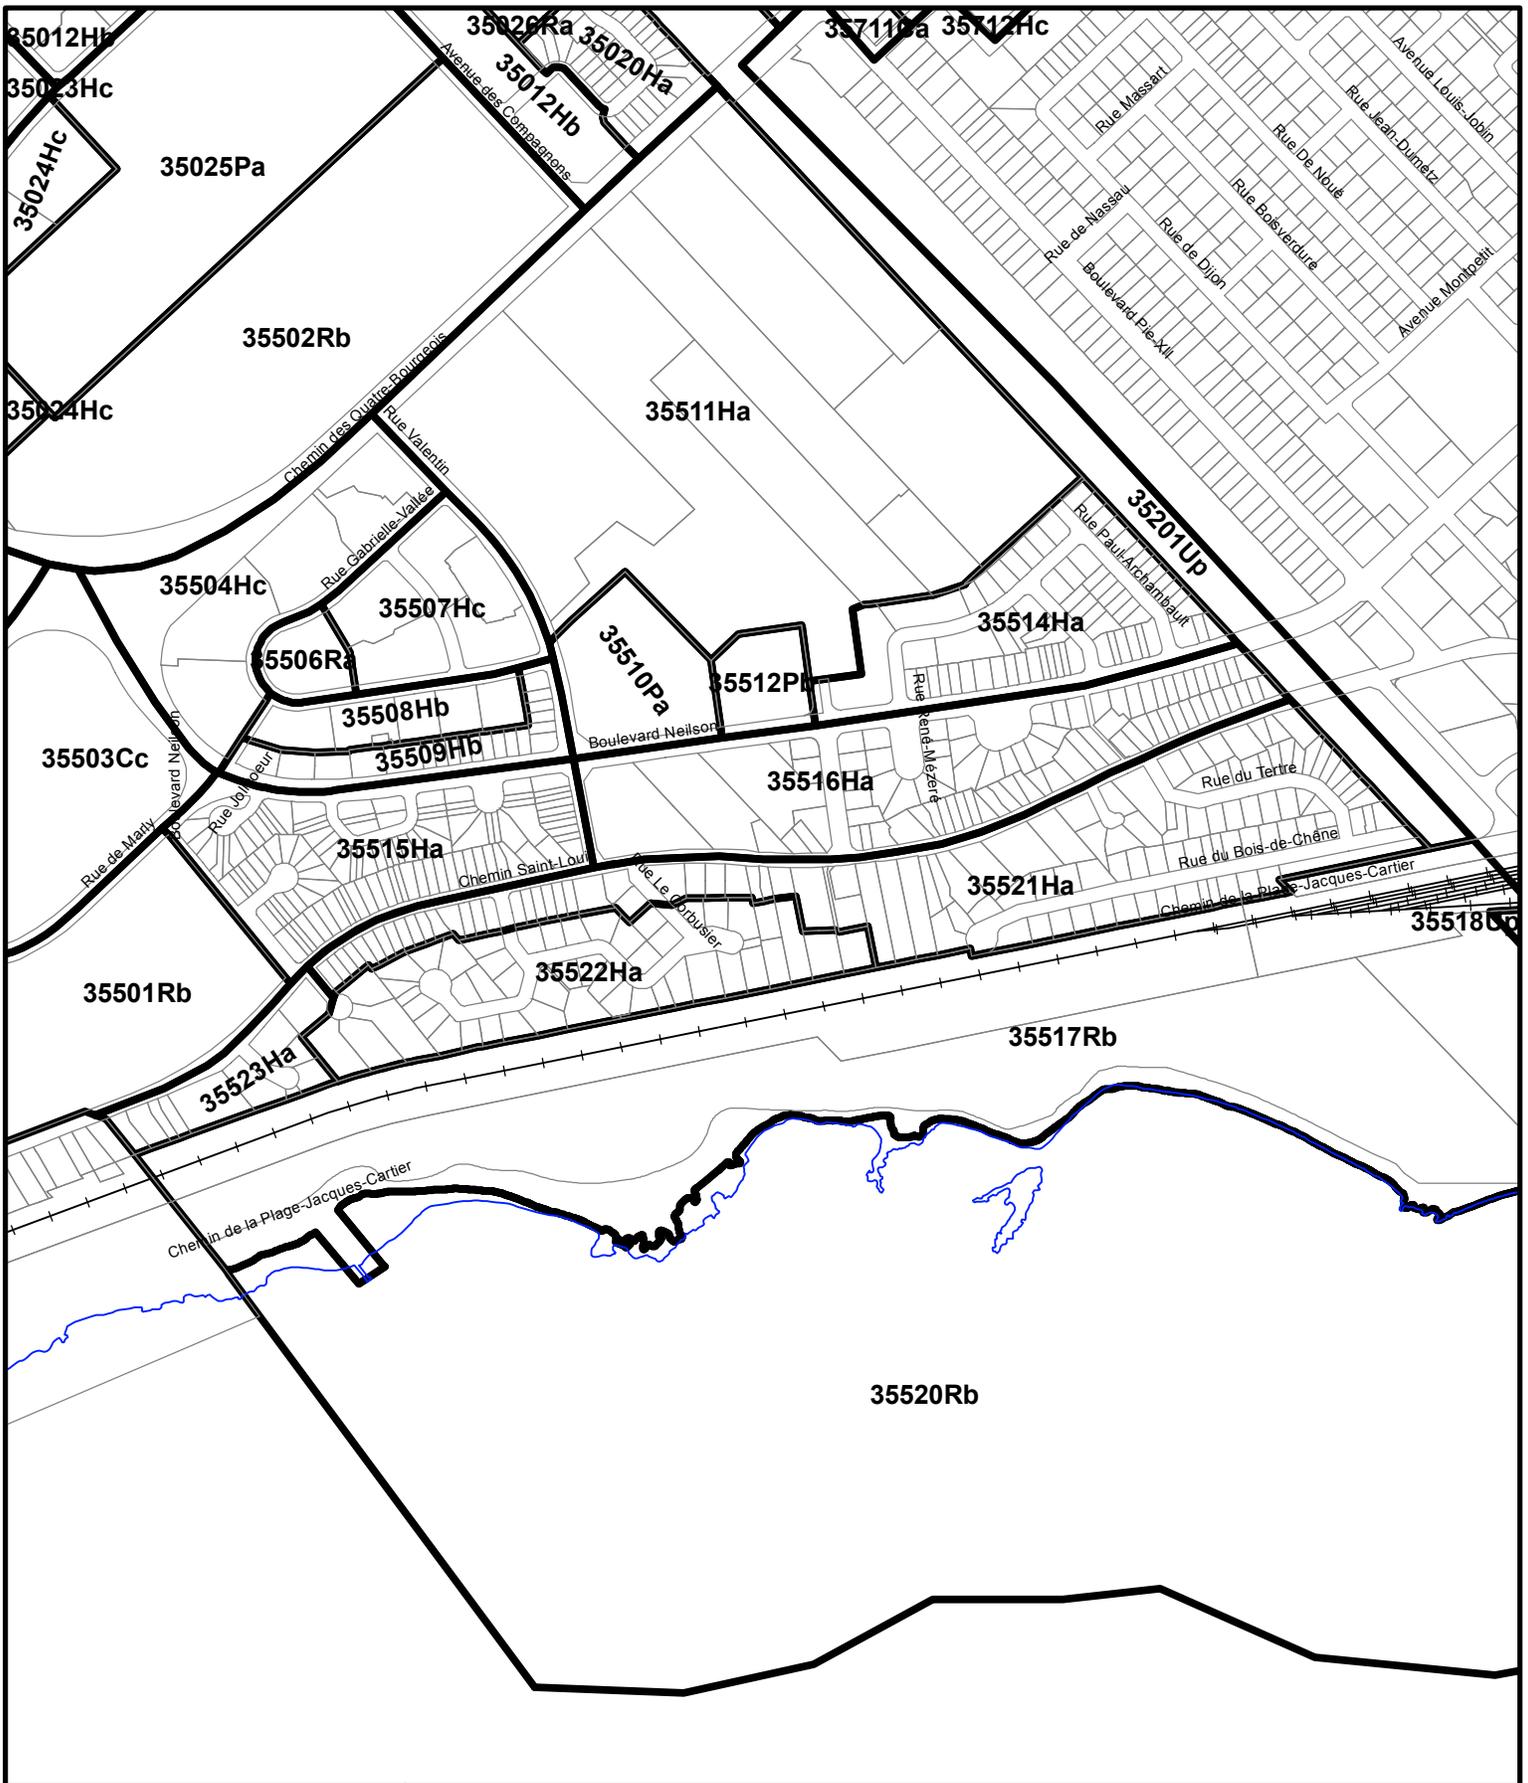

**RÈGLEMENT DE L'ARRONDISSEMENT DE SAINTE-FOY-SILLERY-CAP-ROUGE
SUR L'URBANISME
ANNEXE I - ZONAGE
EXTRAIT DU PLAN CA3Q35Z01**

**SERVICE DE L'AMÉNAGEMENT
DU TERRITOIRE
DIVISION DE L'URBANISME**

Date du plan : 2010-11-26
 No du règlement : R.C.A.3V.Q. 84 No du plan : RCA3VQ84A02
 Préparé par : J.D. Échelle : 1:8 000

Directeur
Service de l'aménagement du territoire