

Bureau du transport

Stationnement 5e Avenue Ouest

DESSINÉ L.-P.J. PRÉPARÉ L.-P.J.

ÉCHELLE 1:500

RECOMMANDÉ _____

DATE 14 juillet 2016

APPROUVÉ _____


PLAN ARR4-026

5e Avenue Ouest

#5400


#5425

#5353

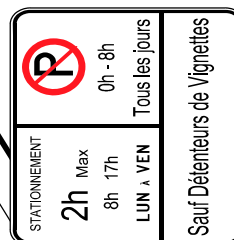


B

A

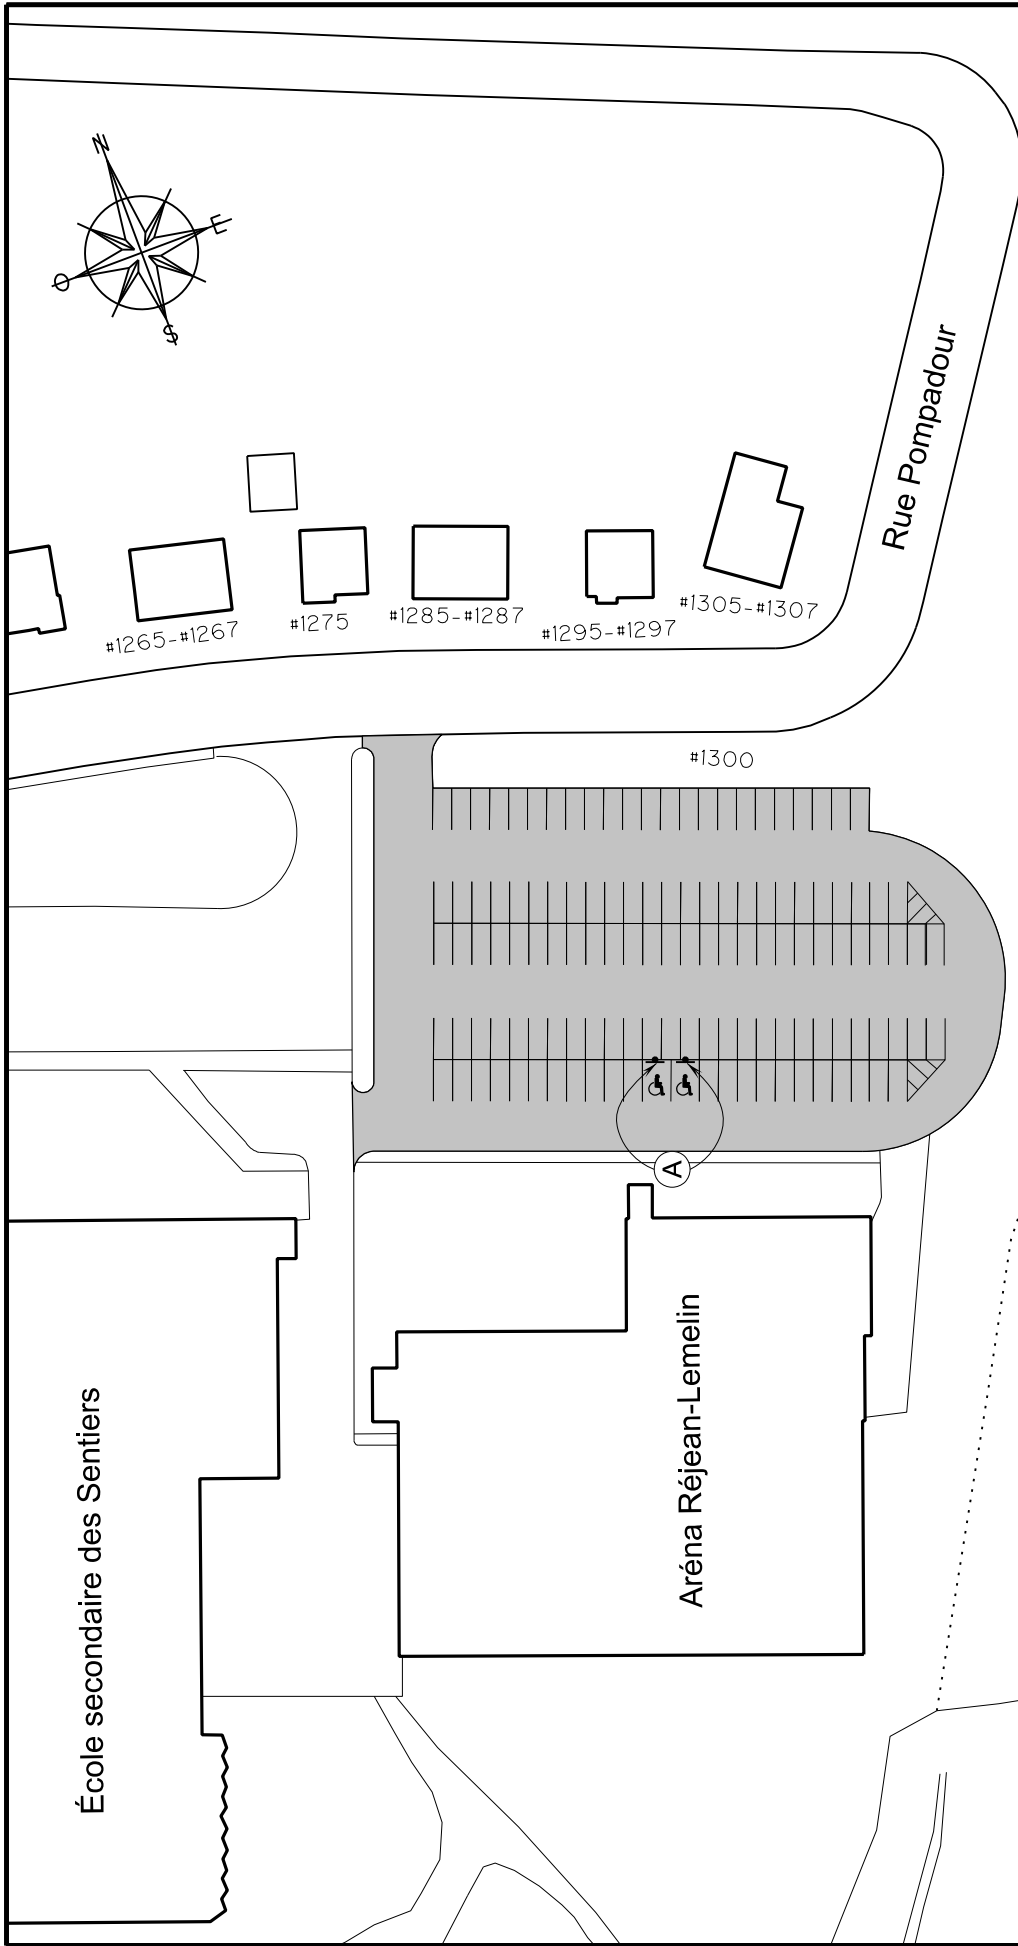

 VILLE DE QUÉBEC		Service du transport et de la mobilité intelligente.	
		Aréna Réjean-Lemelin	
DESSINÉ	J.C.	PRÉPARÉ	J.C.
RECOMMANDÉ			
APPROUVÉ			
ÉCHELLE		1 : 1000	
DATE		5 Novembre 2019	
PLAN		ARR4-001	

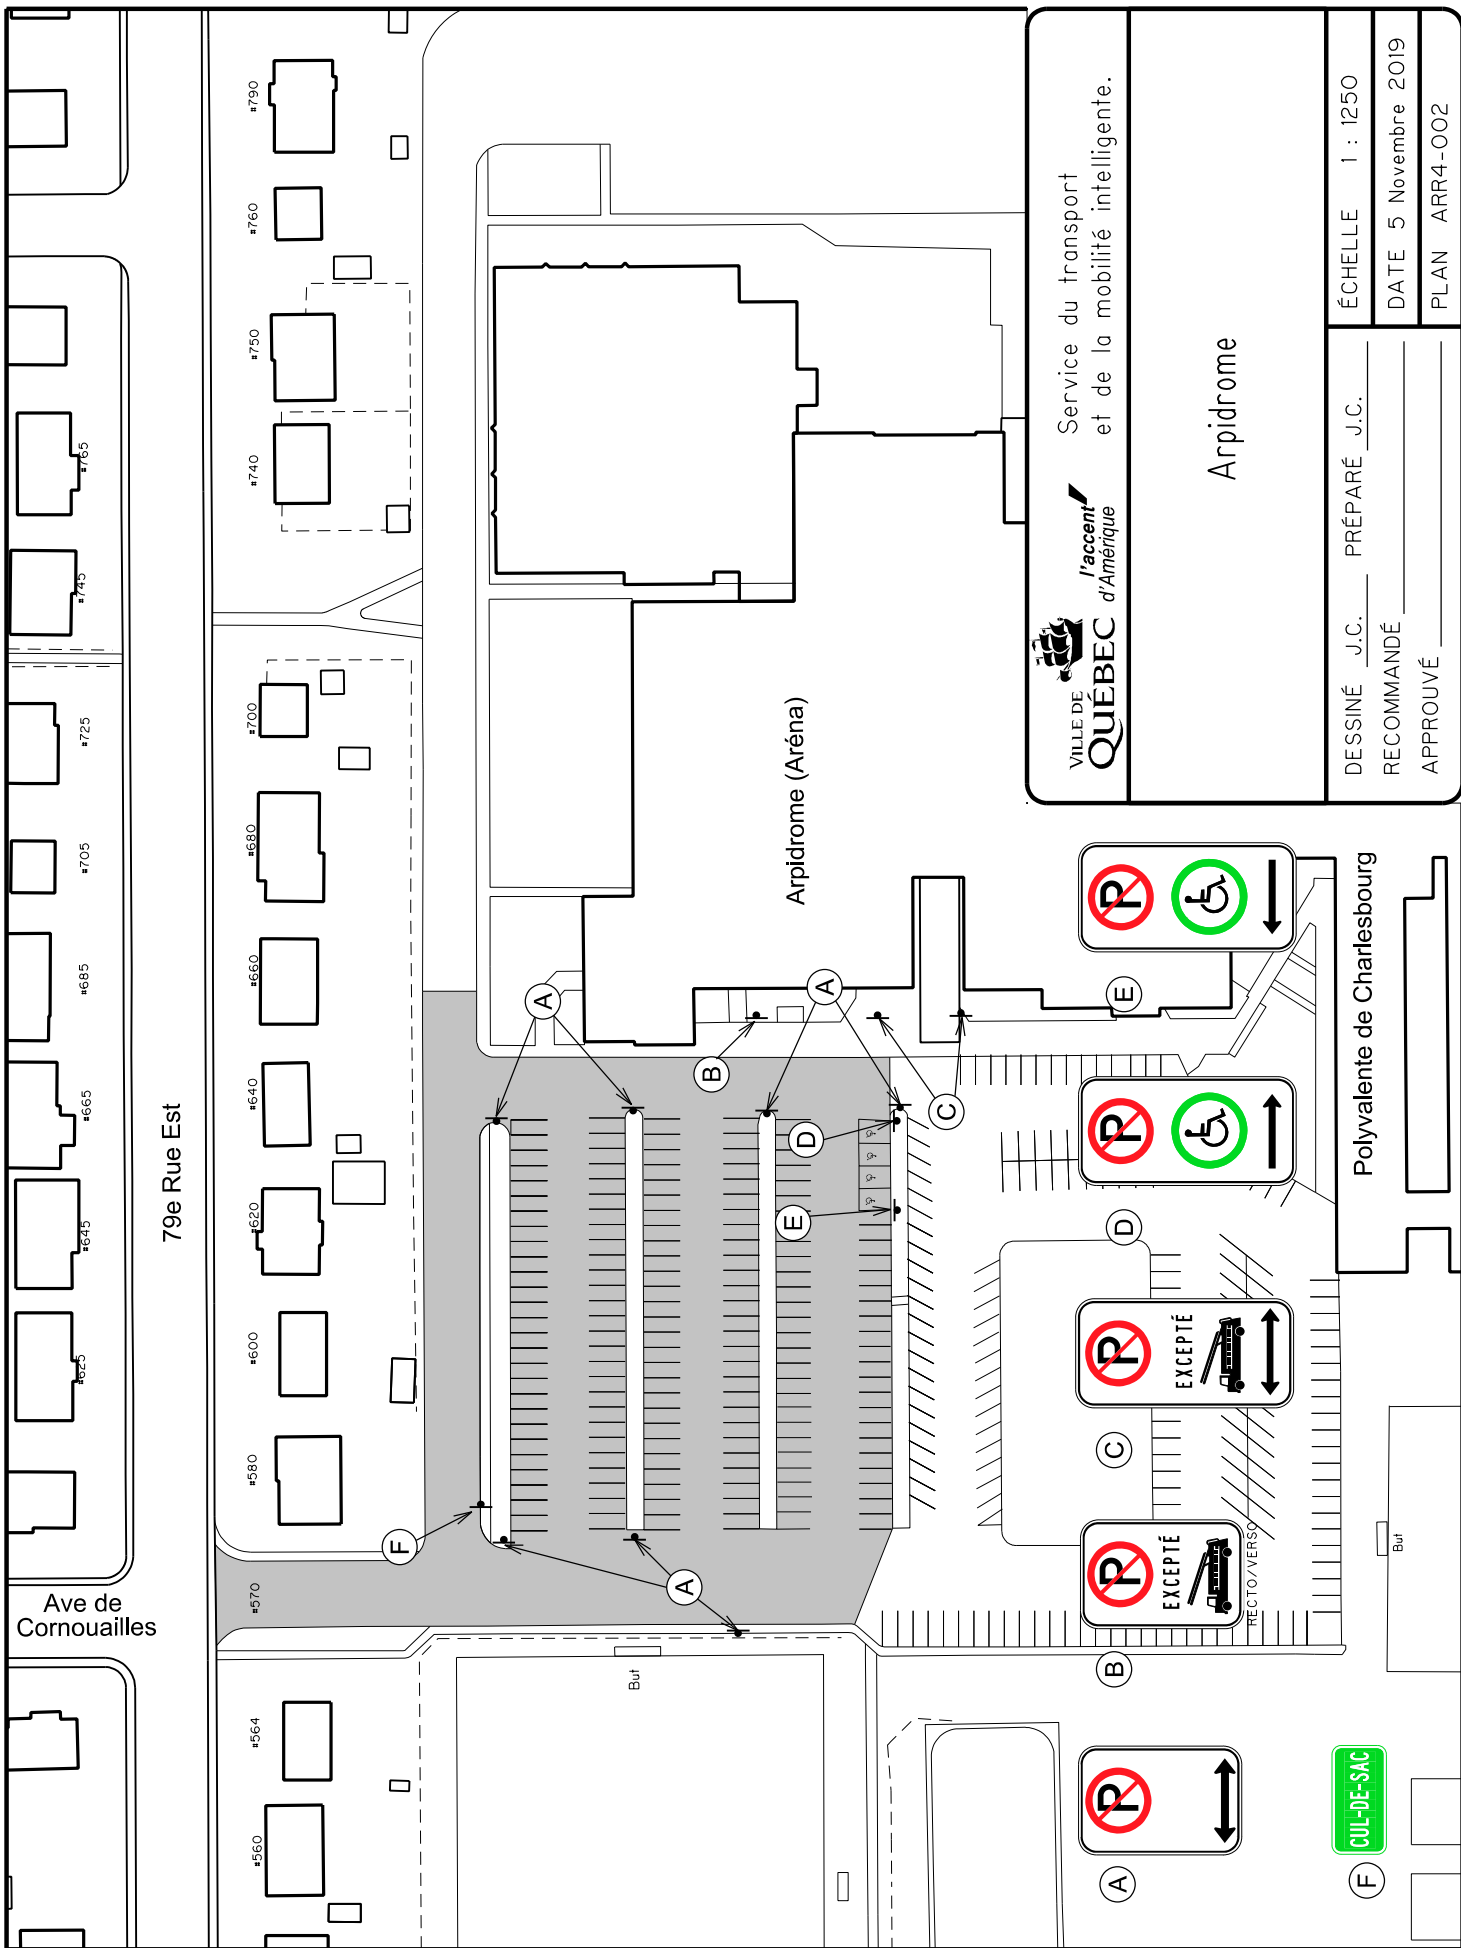



VILLE DE
QUÉBEC

Service du transport
et de la mobilité intelligente.

Arpidrome


DESSINÉ J.C. PRÉPARÉ J.C.

RECOMMANDÉ DATE 5 Novembre 2019

APPROUVÉ PLAN ARR4-002

ÉCHELLE 1 : 1250

DOSSIER: PCE2019007

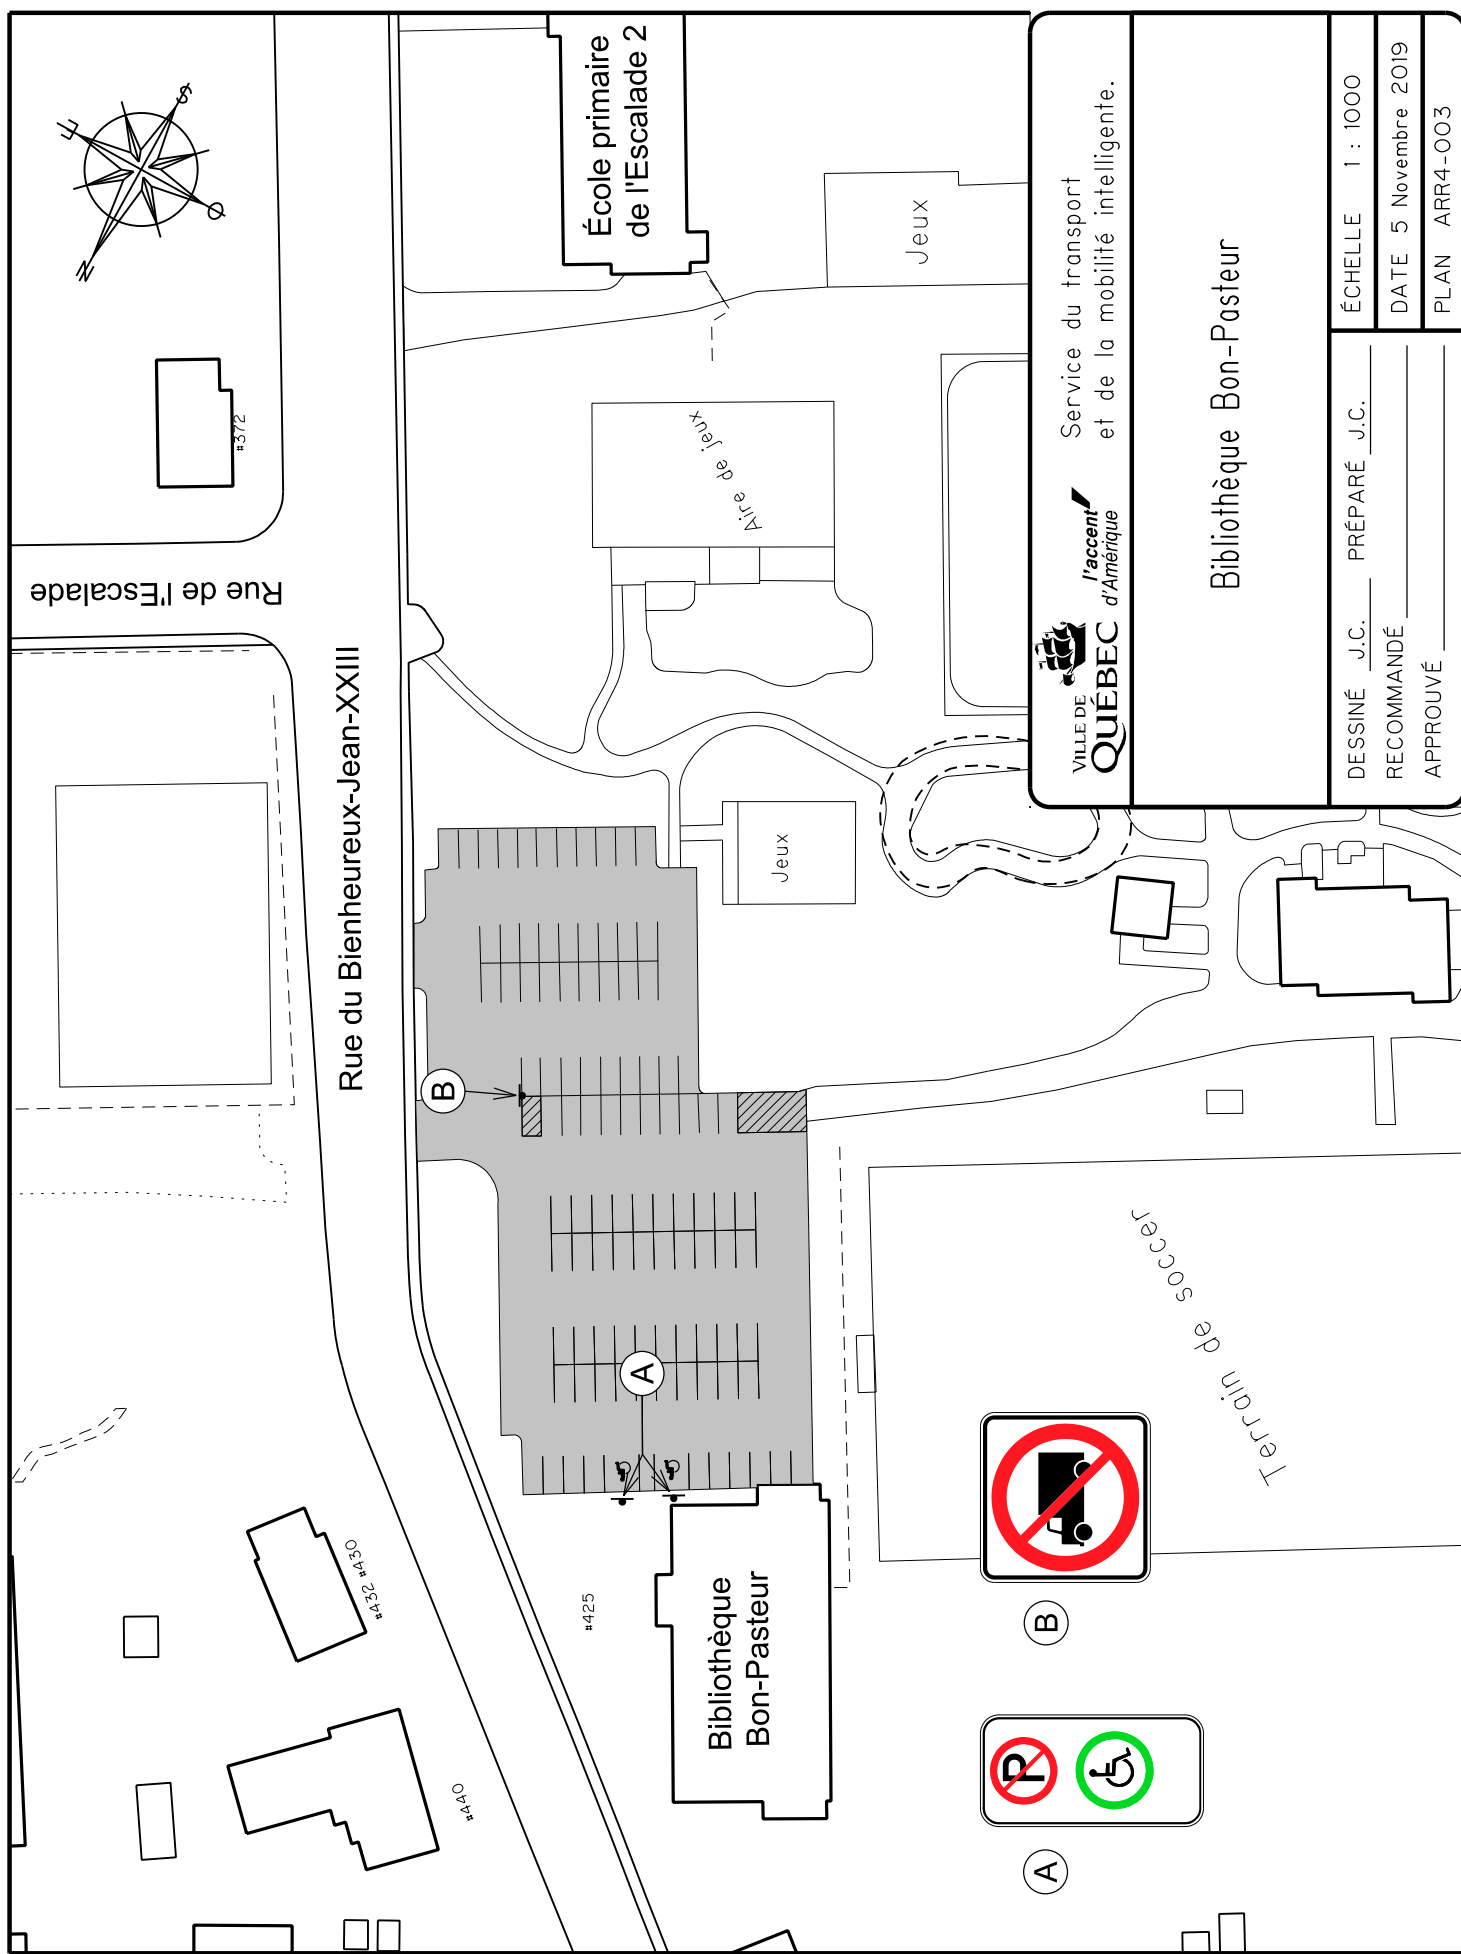


Service du transport
et de la mobilité intelligente.

Bibliothèque Bon-Pasteur

DESSINÉ J.C.	PRÉPARÉ J.C.	ÉCHELLE	1 : 1000
RECOMMANDÉ		DATE	5 Novembre 2019
APPROUVÉ		PLAN	ARR4-003

FICHER: ARR4-003.dgn

DOSSIER: PCE2019007

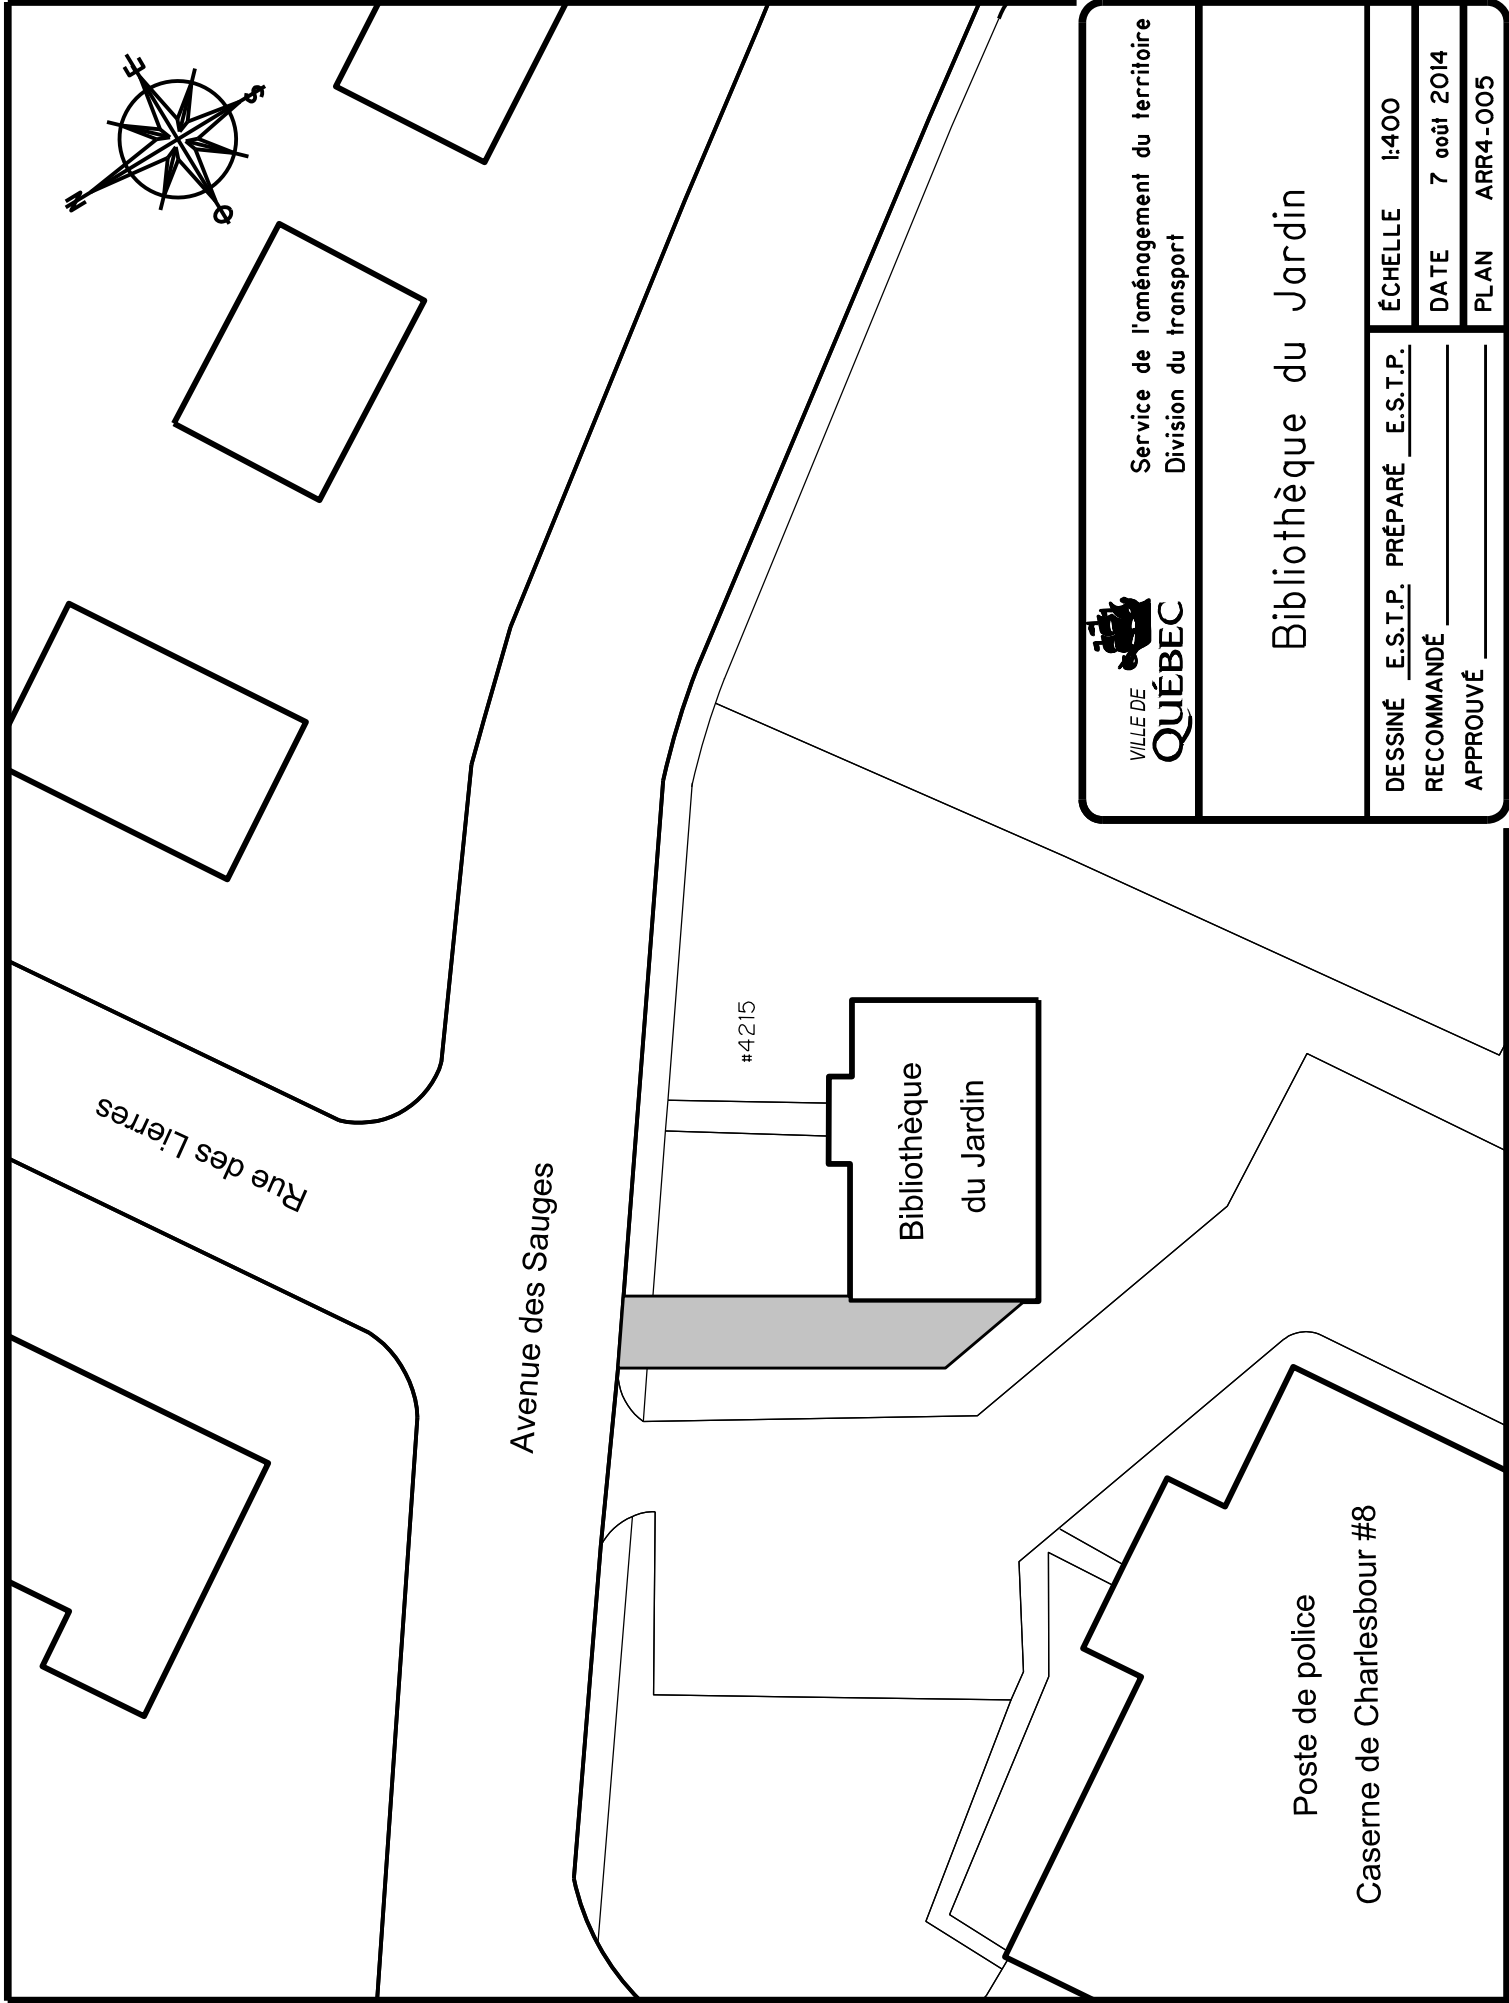

Service de l'aménagement du territoire
Division du transport


Bibliothèque du Jardin

DESSINÉ E.S.T.P. PRÉPARÉ E.S.T.P.
RECOMMANDÉ _____
APPROUVÉ _____

ÉCHELLE 1:400

DATE 7 août 2014

PLAN ARR4-005

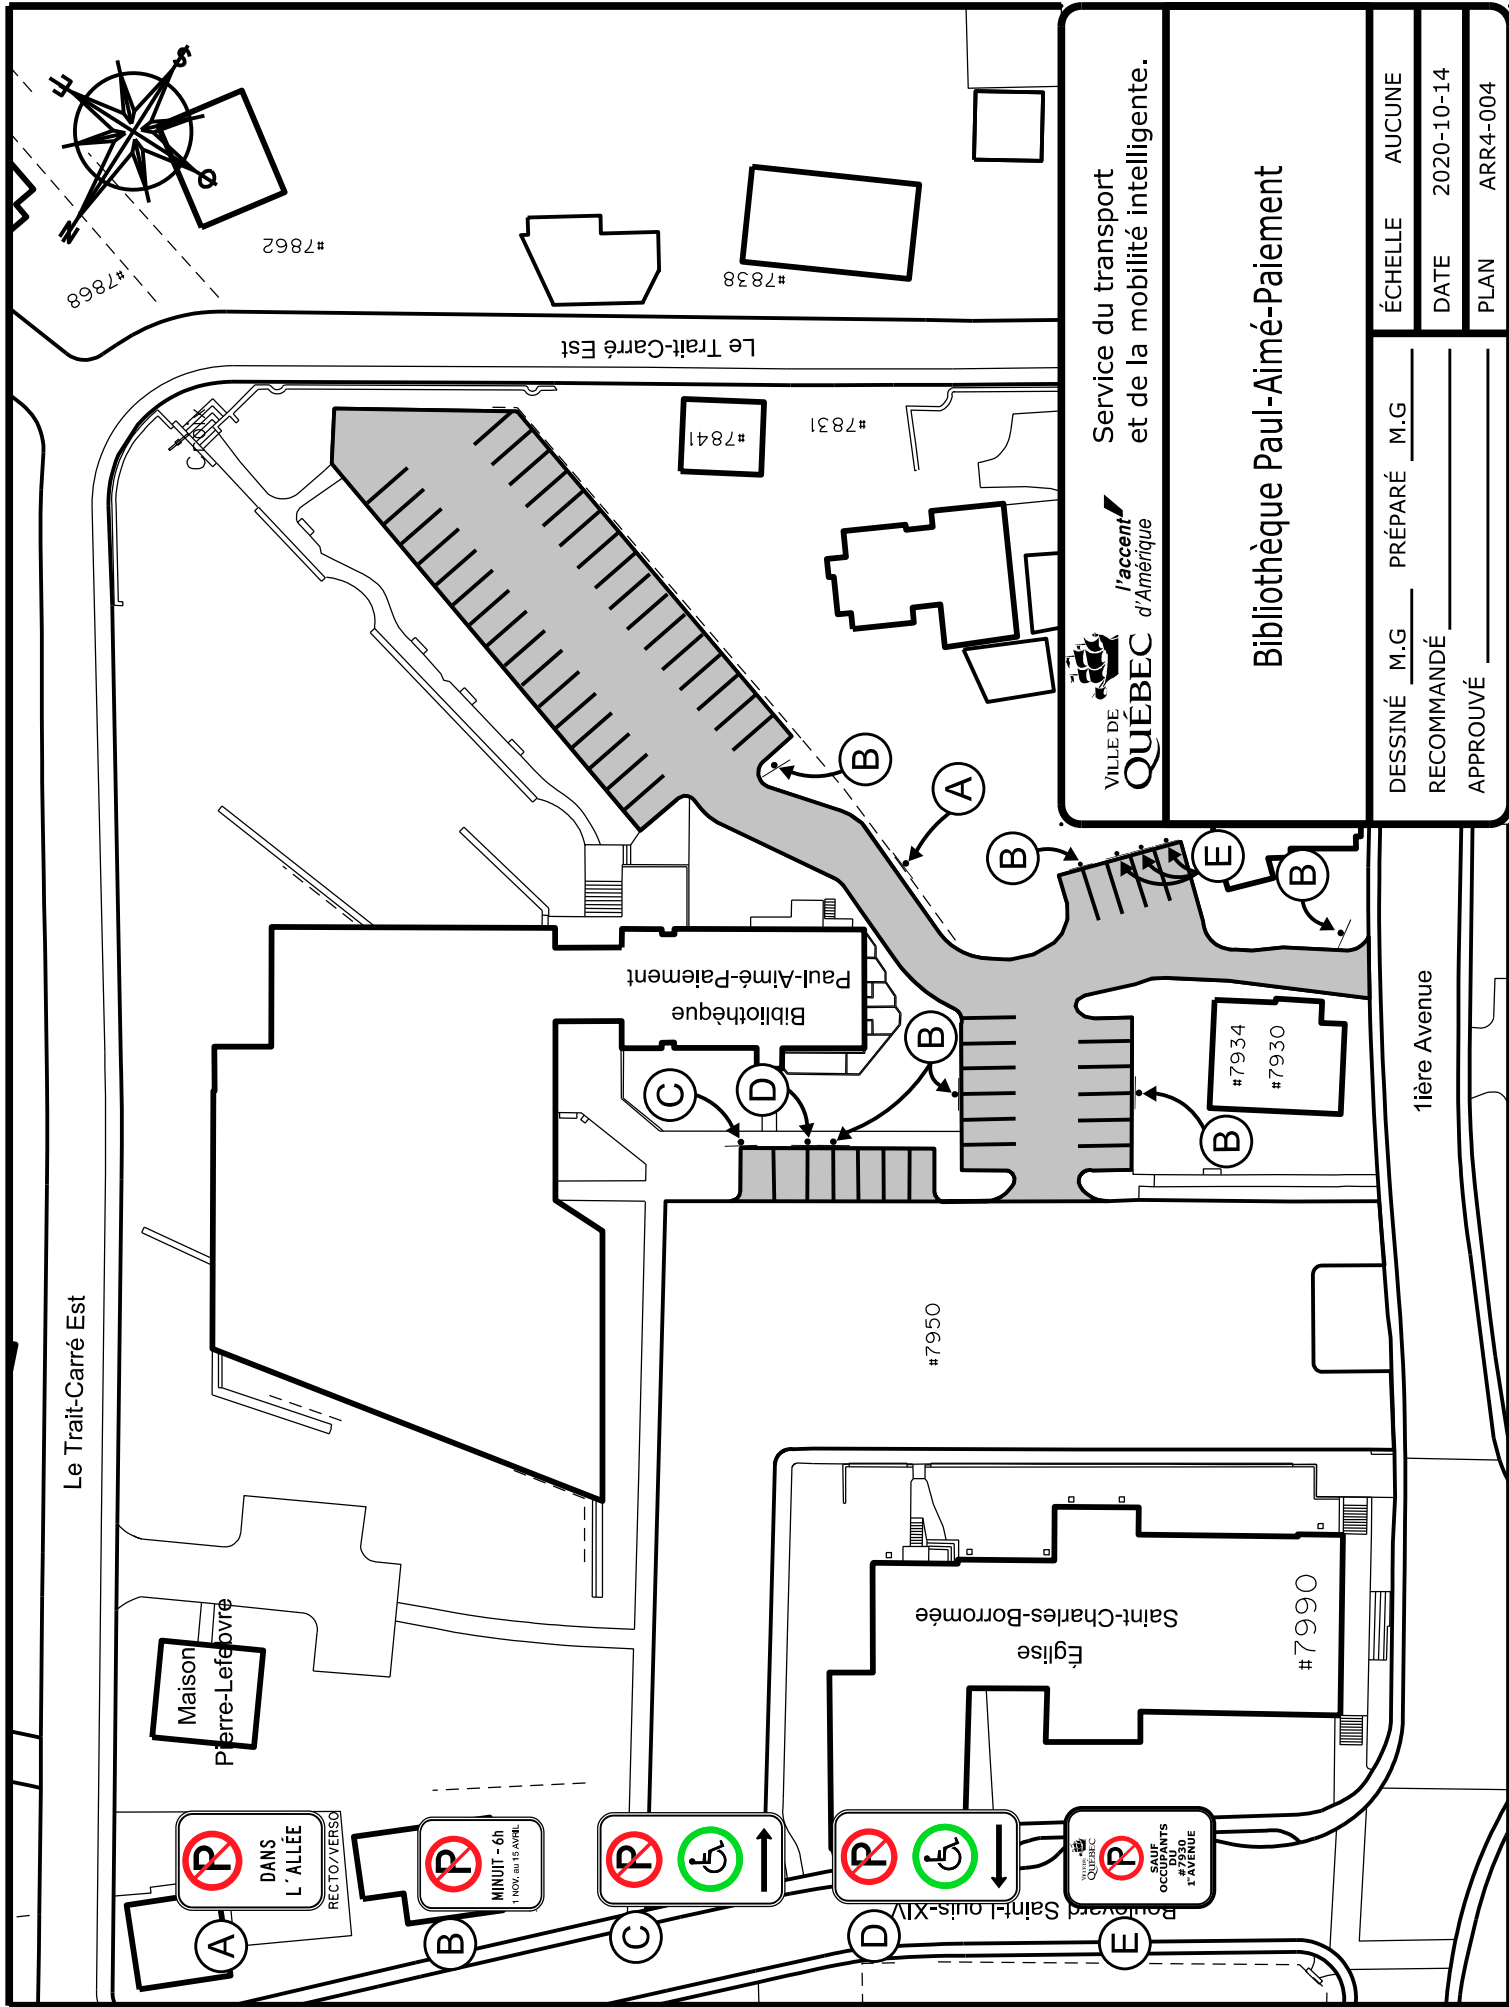




VILLE DE
QUÉBEC
*l'accent
d'Amérique*

Service du transport
et de la mobilité intelligente.

Bibliothèque Paul-Aimé-Paieement

DESSINÉ	M.G.	PRÉPARÉ	M.G.	ÉCHELLE	AUCUNE
RECOMMANDÉ				DATE	2020-10-14
APPROUVÉ				PLAN	ARR4-004

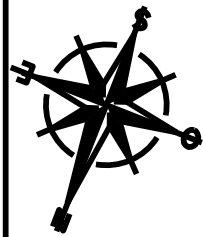

Boulevard Henri-Bourassa

#7575

76e Rue Est

CLSC Sud
La Source

061#

74e Rue Est

STATIONNEMENT
2h max.
6h - 17h
LUN. à VEN.

0h - 6h
Tous les Jours

Sauf Détenteurs de Vignette

STATIONNEMENT RÉSERVÉ
AUX DÉTENTEURS
DE VIGNETTE

DANS
L'ALLÉE

↑

↓

30 min
↓

30 min
↑

↓

↑

DÉBARCADÈRE
10 min
↓

DÉBARCADÈRE
10 min
↑





Service du transport
et de la mobilité intelligente.

Centre culturel et communautaire
de Charlesbourg

DESSINÉ M.G PRÉPARÉ M.G
RECOMMANDÉ _____
APPROUVÉ _____

ÉCHELLE AUCUNE
DATE 2020-10-02
PLAN ARR4-006

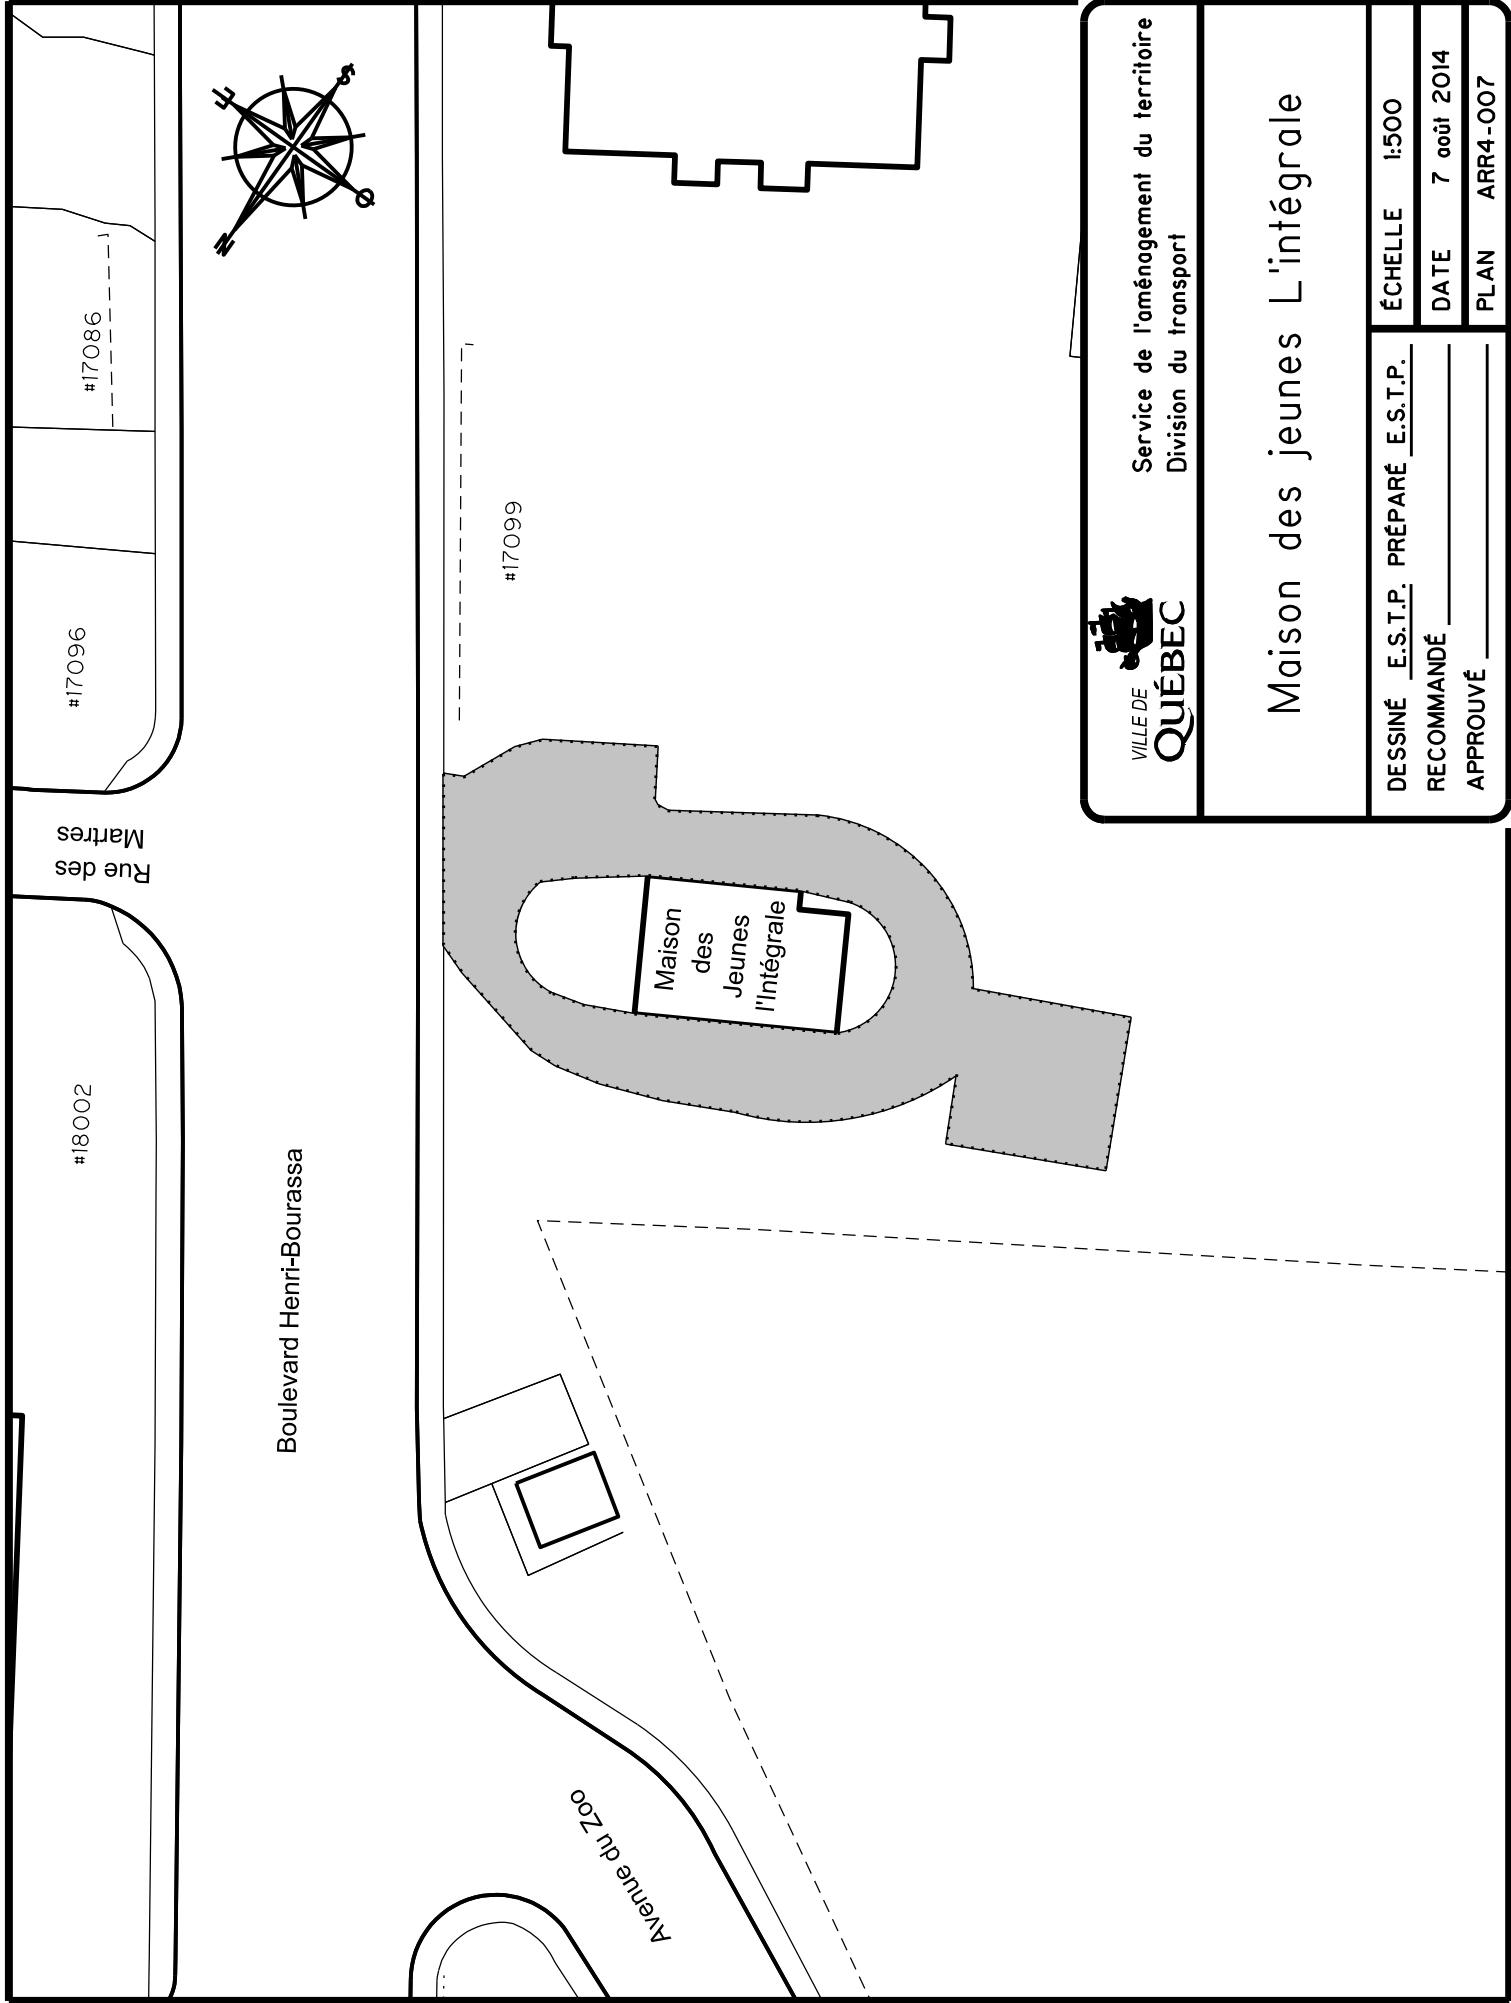

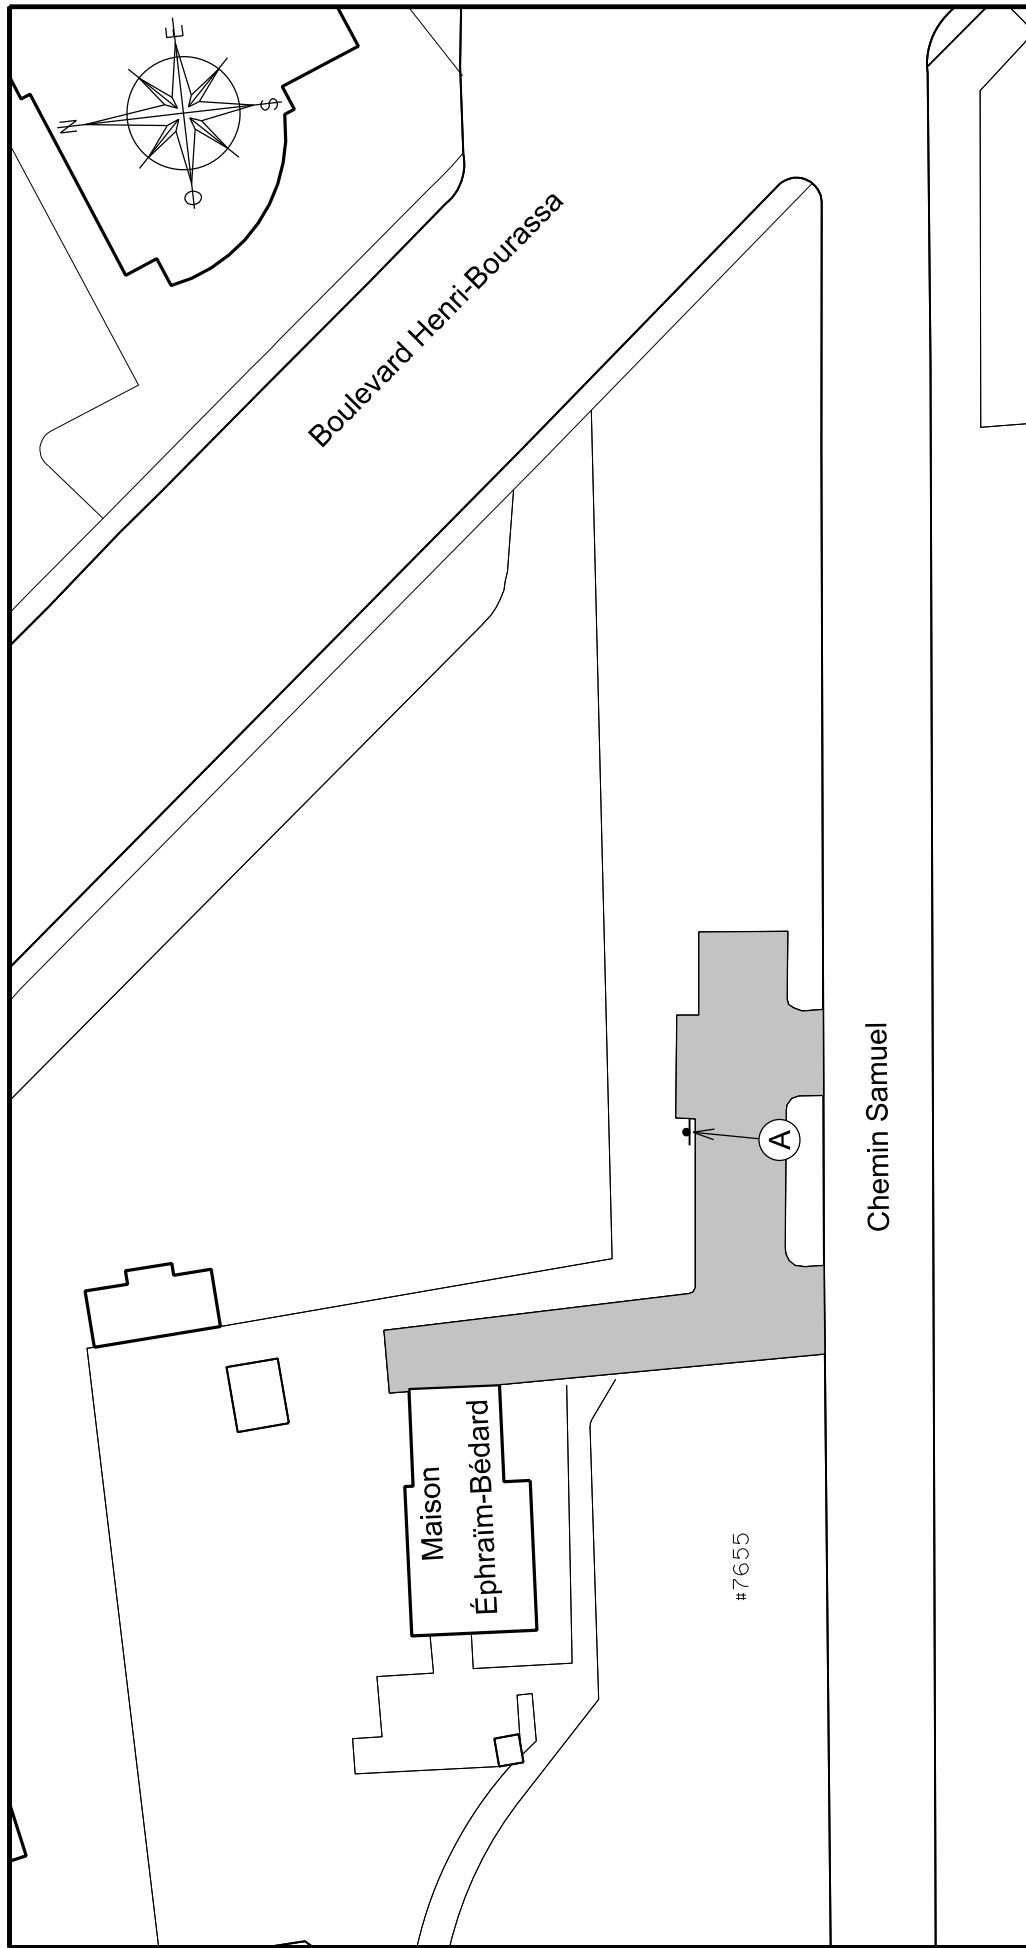



 VILLE DE QUÉBEC	 l'accent d'Amérique	Service du transport et de la mobilité intelligente.	
Maison Ephraïm-Bédard			
DESSINÉ J.C.	PRÉPARÉ J.C.	ÉCHELLE	1 : 500
RECOMMANDÉ		DATE	30 Octobre 2019
APPROUVÉ		PLAN	ARR4-008

FICHER: ARR4-008.dgn

DOSSIER: PCE2019007




A

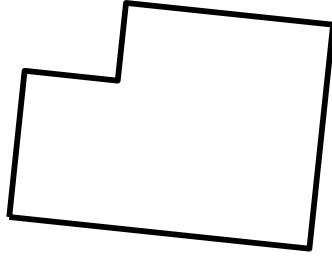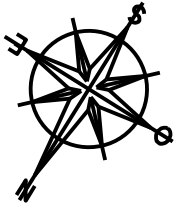

#7960

Maison
Magella-Paradis

#7970

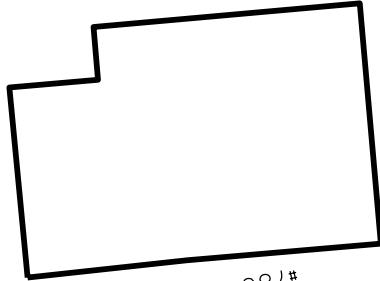

#780

Le Trait-Carré Est

Boulevard Louis-XIV



Service de l'aménagement du territoire
Division du transport


Maison Magella-Paradis

DESSINÉ E.S.T.P. PRÉPARÉ E.S.T.P.
RECOMMANDÉ _____
APPROUVÉ _____

ÉCHELLE 1:300

DATE 7 août 2014

PLAN ARR4-009

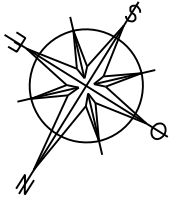

#7960

Le Trait-Carré Est

#7985

Maison
Pierre-
Lefebvre

#772-#774

#764-#766

Boulevard Louis-XIV



STATIONNEMENT
RESERVE
AUX USAGERS DE
LA GALERIE
DU TRAIT-CARRÉ



Service du transport
et de la mobilité intelligente.

Maison Pierre-Lefebvre

DESSINÉ J.C. PRÉPARÉ J.C.

ÉCHELLE 1 : 400

RECOMMANDÉ


DATE 30 Octobre 2019





APPROUVÉ

PLAN ARR4-O10

FICHER: ARR4-O10.dgn

DOSSIER: PCE2019007

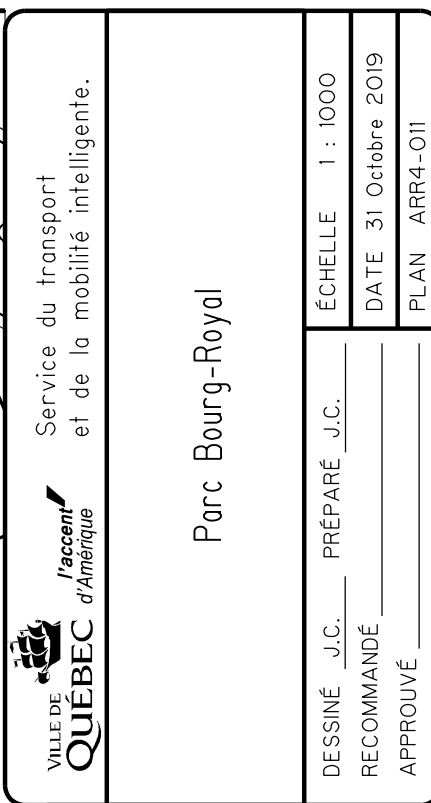

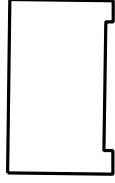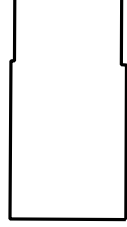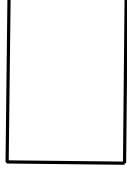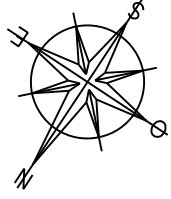


#1644




#1645

Avenue de Colmar

#1641

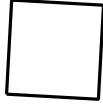

Chalet
Chabot

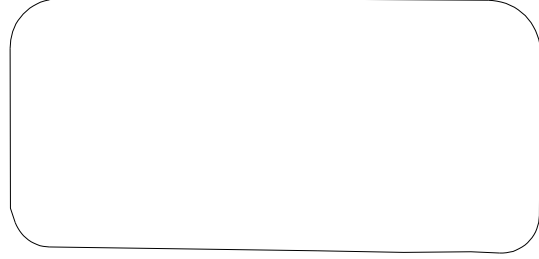

École primaire
Chabot



Service du transport
et de la mobilité intelligente.

Parc Chabot

DESSINÉ J.C. PRÉPARÉ J.C.

ÉCHELLE 1 : 600

RECOMMANDÉ

DATE 31 Octobre 2019

APPROUVÉ

PLAN ARR4-O12

FICHER: ARR4-O12.dgn

DOSSIER: PCE2019007



Chalet
de services

École primaire
du Rucher

Basket-ball

#1075

#1085

60e Rue Est

Parc de la Terrasse Bon-Air



*l'accent
d'Amérique*


Service du transport
et de la mobilité intelligente.

DESSINÉ M.G. PRÉPARÉ M.G.
RECOMMANDÉ
APPROUVÉ

ÉCHELLE AUCUNE
DATE 2020-11-16
PLAN ARR4-013



D

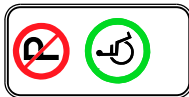

A



E




B



F



C

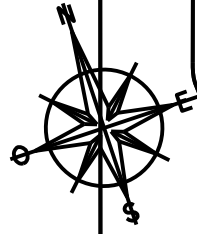

Avenue Hélène-Paradis

Parc Guillaume-Mathieu

Chalet
Guillaume-
Mathieu

Chalet
l'Amibourg

École primaire Guillaume-Mathieu

Place de Gironde

Avenue Hélène-Paradis

Ave des
Flandres

Rue
d'Urfé

Service de l'aménagement du territoire
Division du transport



Parc Guillaume-Mathieu

DESSINÉ E.S.T.P. PRÉPARÉ E.S.T.P.
RECOMMANDÉ _____
APPROUVÉ _____

ÉCHELLE 1:1000

DATE 7 août 2014

PLAN ARR4-O14



A

A

#715

#711



#720

#615

#618

#616

54e Rue Ouest

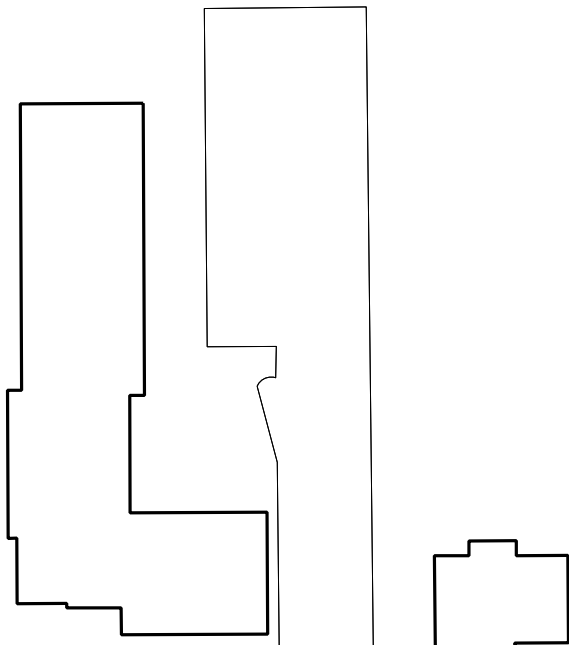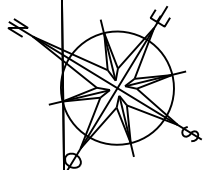


#5220


52e Rue Ouest

4e Avenue Ouest

#5395

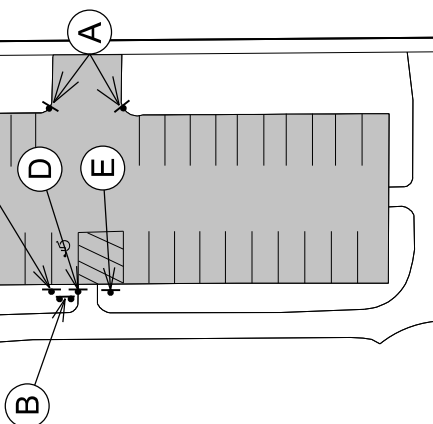


A

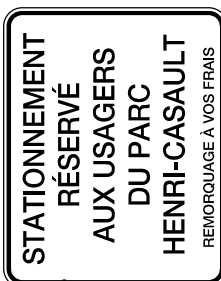

B



C

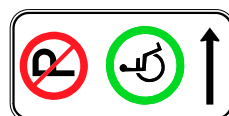

D



E



Service du transport
et de la mobilité intelligente.

Parc Henri-Casault

DESSINÉ J.C. PRÉPARÉ J.C.
RECOMMANDÉ
APPROUVÉ


ÉCHELLE 1 : 800

DATE 31 Octobre 2019


PLAN ARR4-O15

FICHER: ARR4-O15.dgn

DOSSIER: PCE2019007

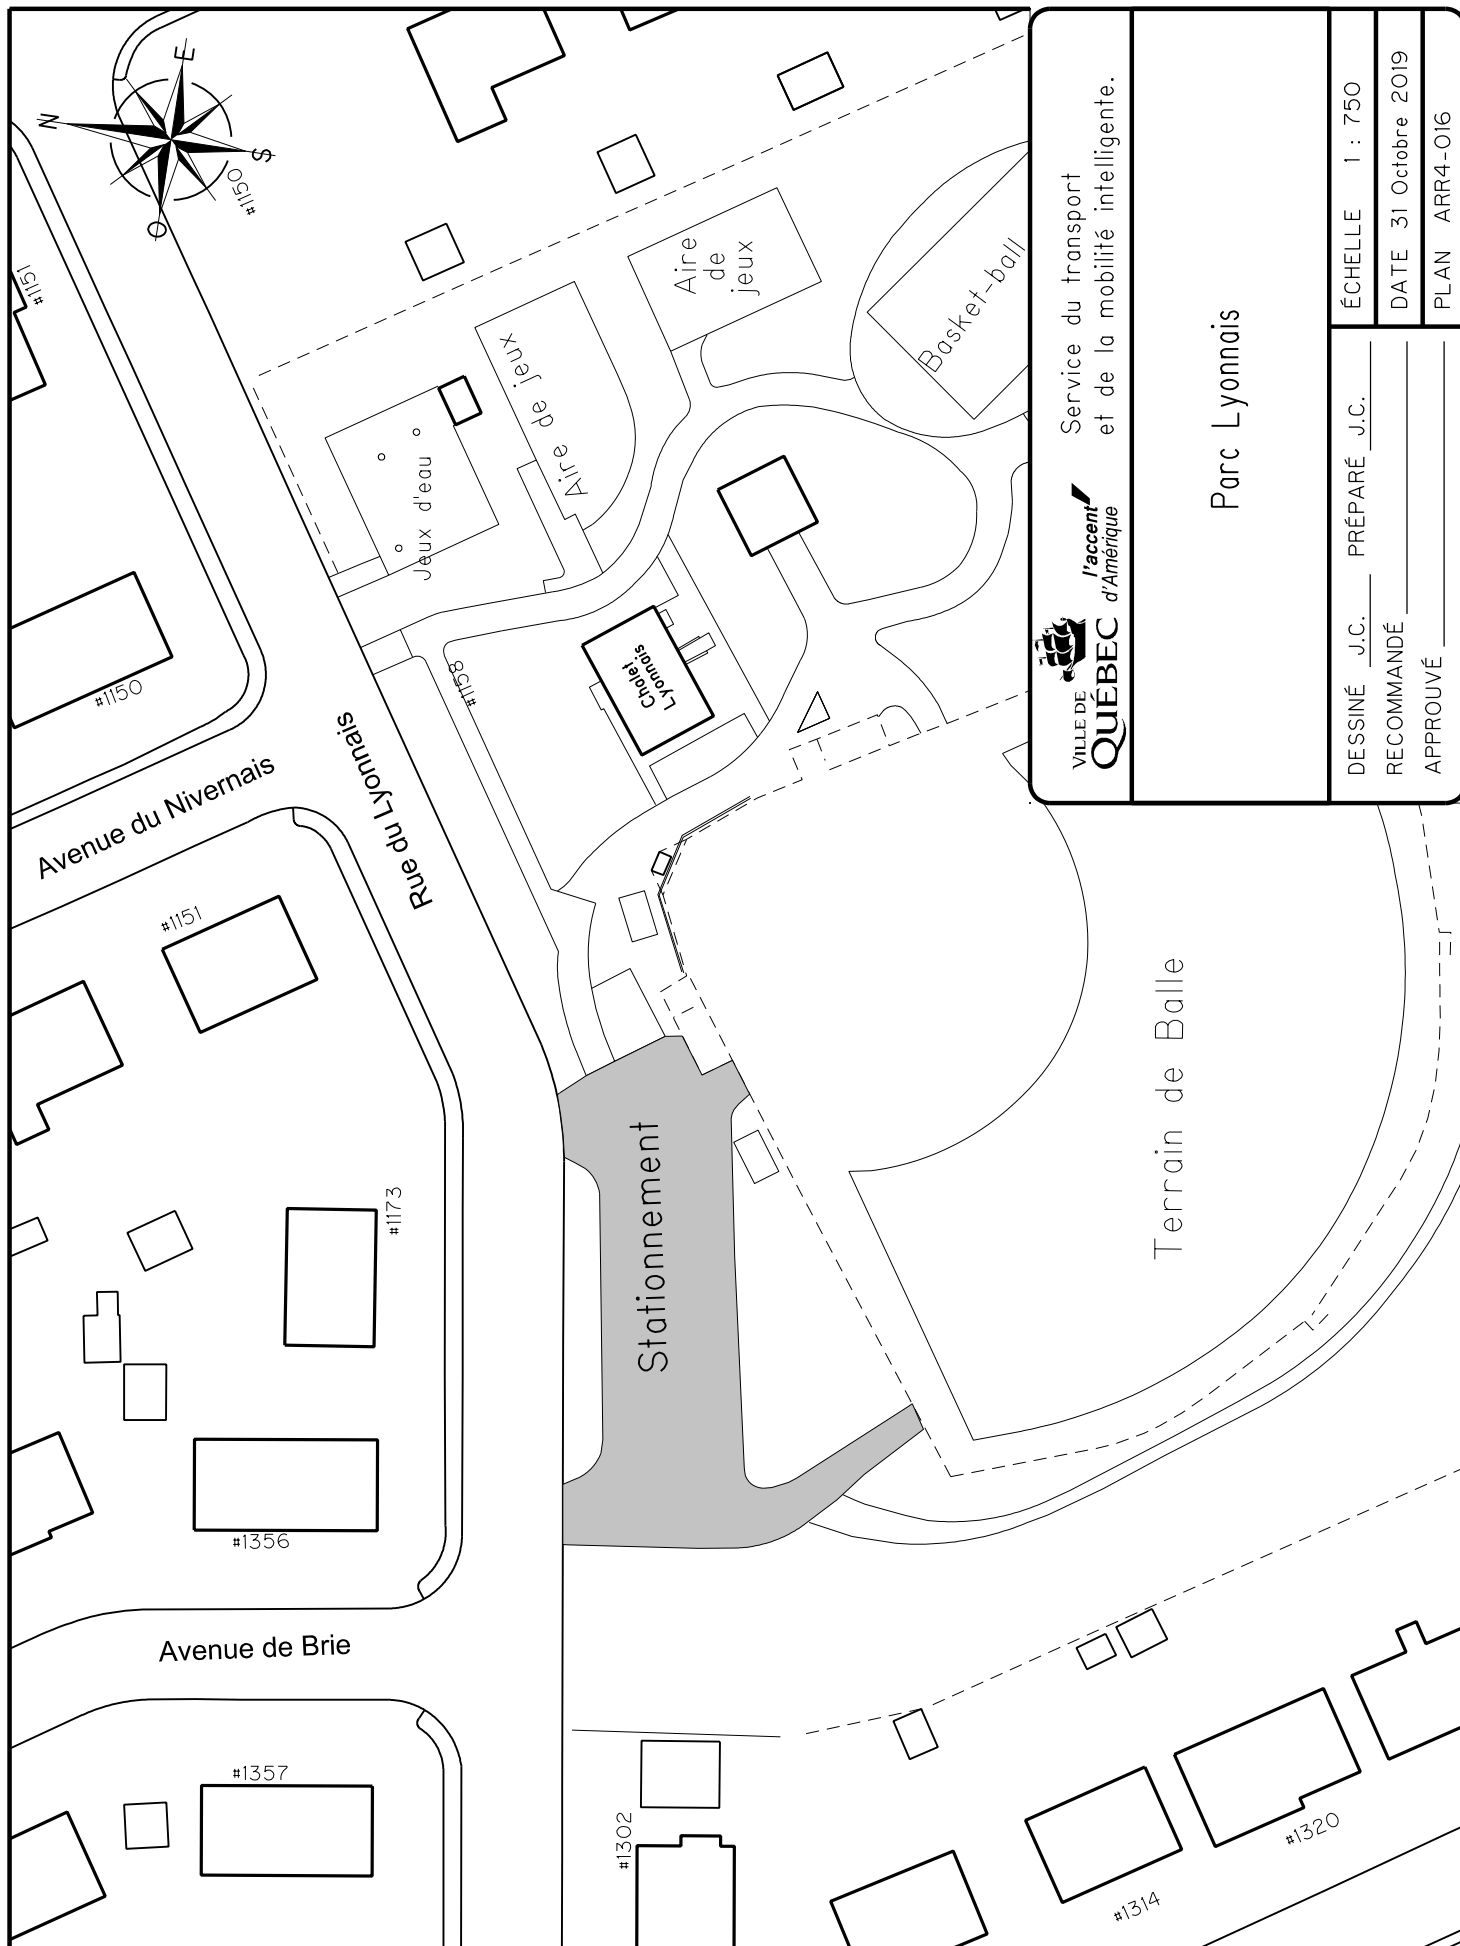

 VILLE DE QUÉBEC		Service du transport et de la mobilité intelligente.	
Parc Lyonnais			
DESSINÉ J.C.	PRÉPARÉ J.C.	ÉCHELLE 1 : 750	
RECOMMANDÉ		DATE 31 Octobre 2019	
APPROUVÉ		PLAN ARR4-O16	
FICHER: ARR4-O16.dgn			

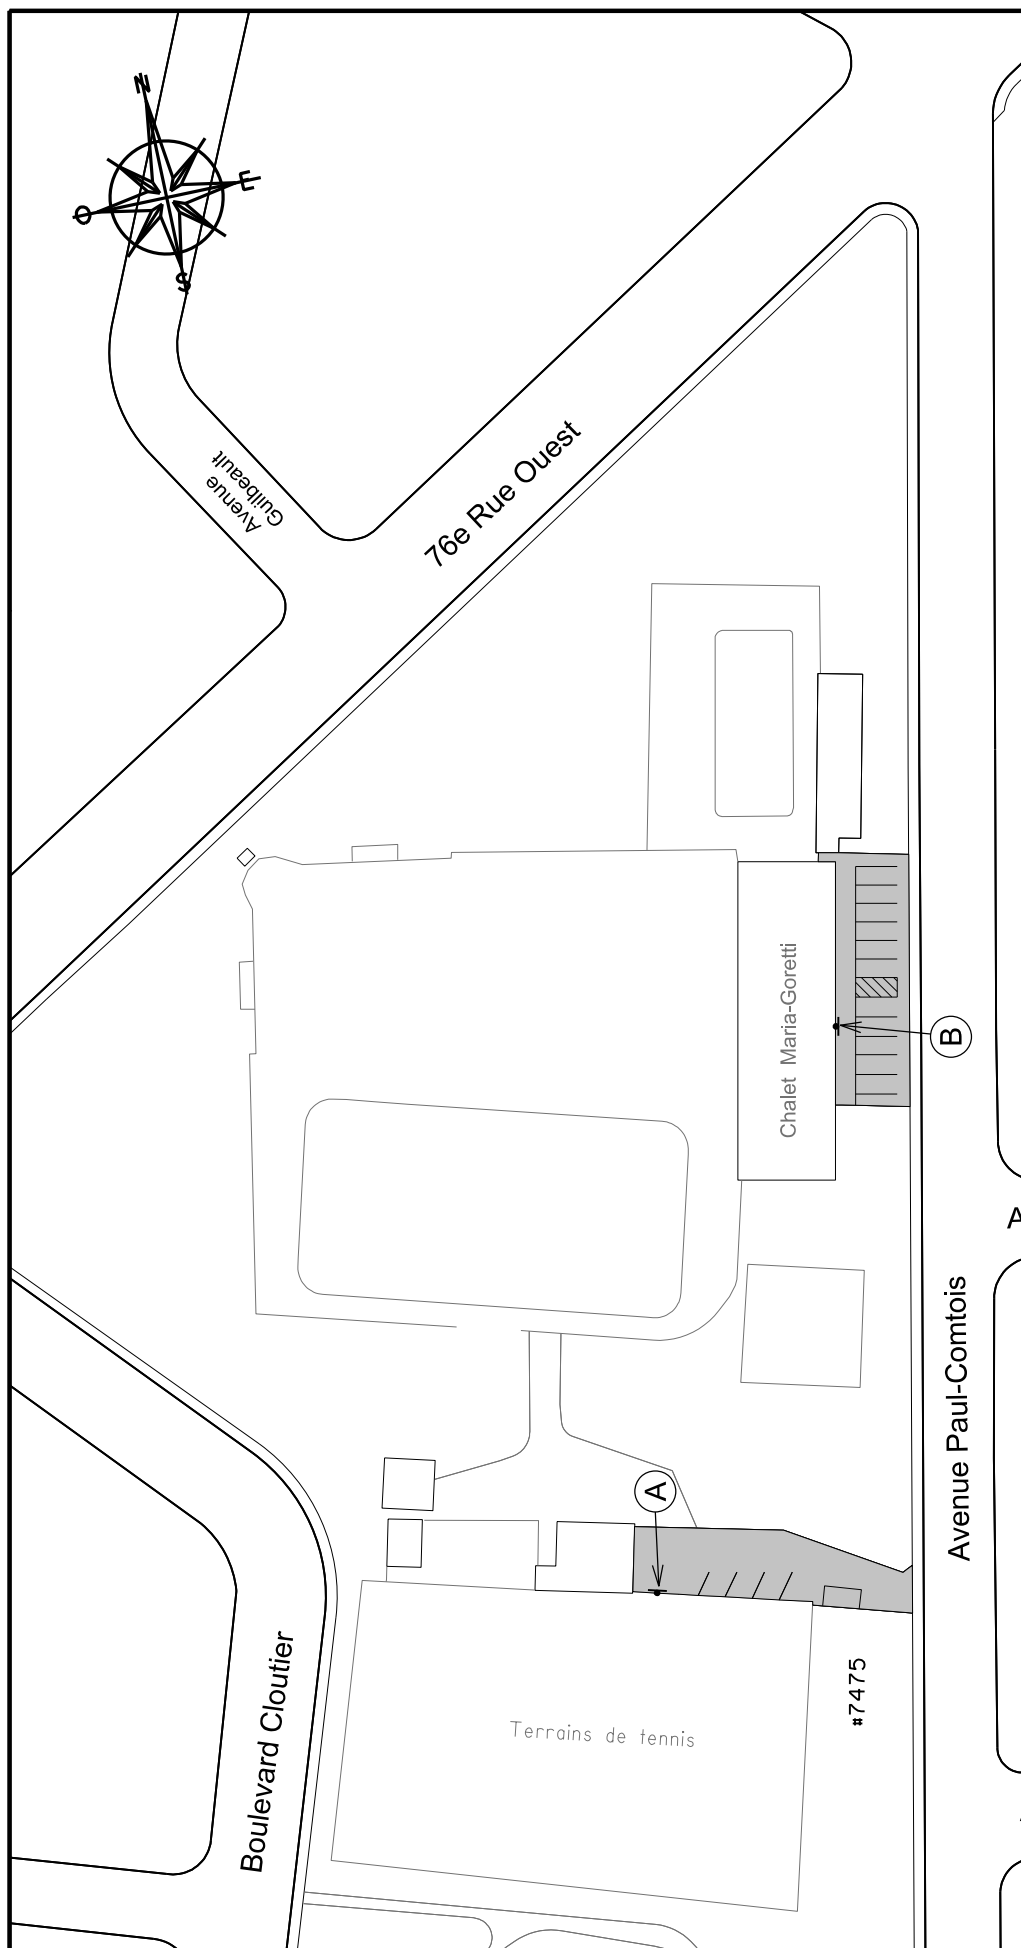

 Service du transport et de la mobilité intelligente.		ÉCHELLE 1 : 1000 DATE 1 Novembre 2019 PLAN ARR4-O17	
Parc Maria-Goretti			
DESSINÉ J.C.	PRÉPARÉ J.C.	ÉCHELLE 1 : 1000	
RECOMMANDÉ	APPROUVÉ	DATE 1 Novembre 2019	
APPROUVÉ		PLAN ARR4-O17	

FICHER: ARR4-O17.dgn

DOSSIER: PCE2019007

Avenue Romain-Rolland

Avenue Paul-Comtois


Avenue Trépanier

STATIONNEMENT RÉSERVÉ
À LA CLIENTÈLE DES LOISIRS
STE-MARIA-GORETTI
REMORQUAGE À VOS FRAIS



B


A

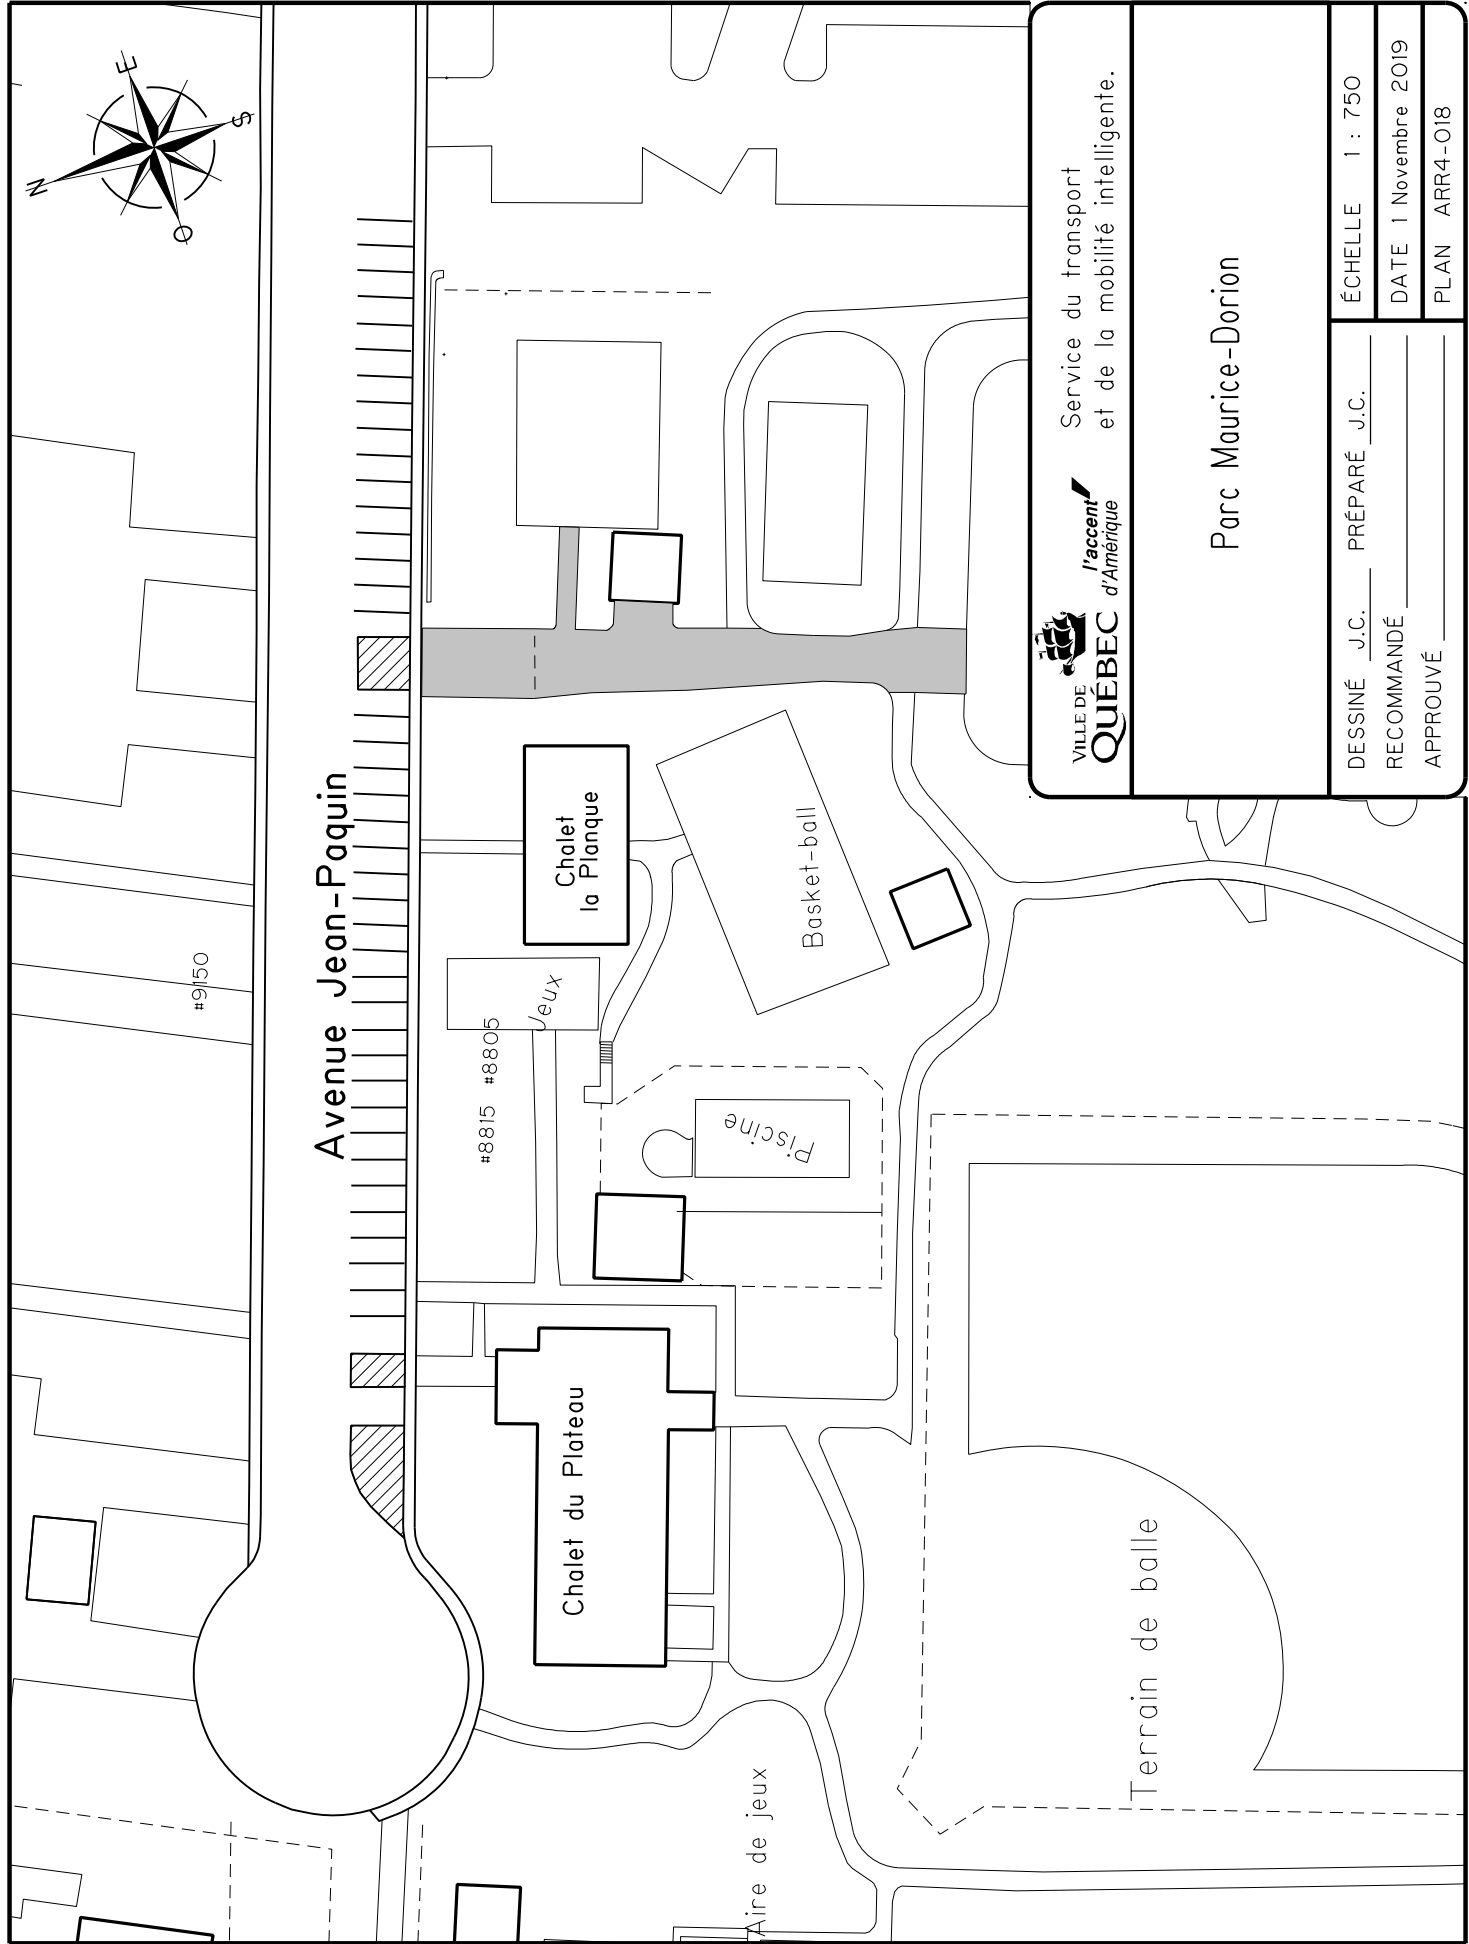






Service du transport
et de la mobilité intelligente.

Parc Maurice-Dorion

DESSINÉ J.C.	PRÉPARÉ J.C.	ÉCHELLE	1 : 750
RECOMMANDÉ		DATE	1 Novembre 2019
APPROUVÉ		PLAN	ARR4-O18

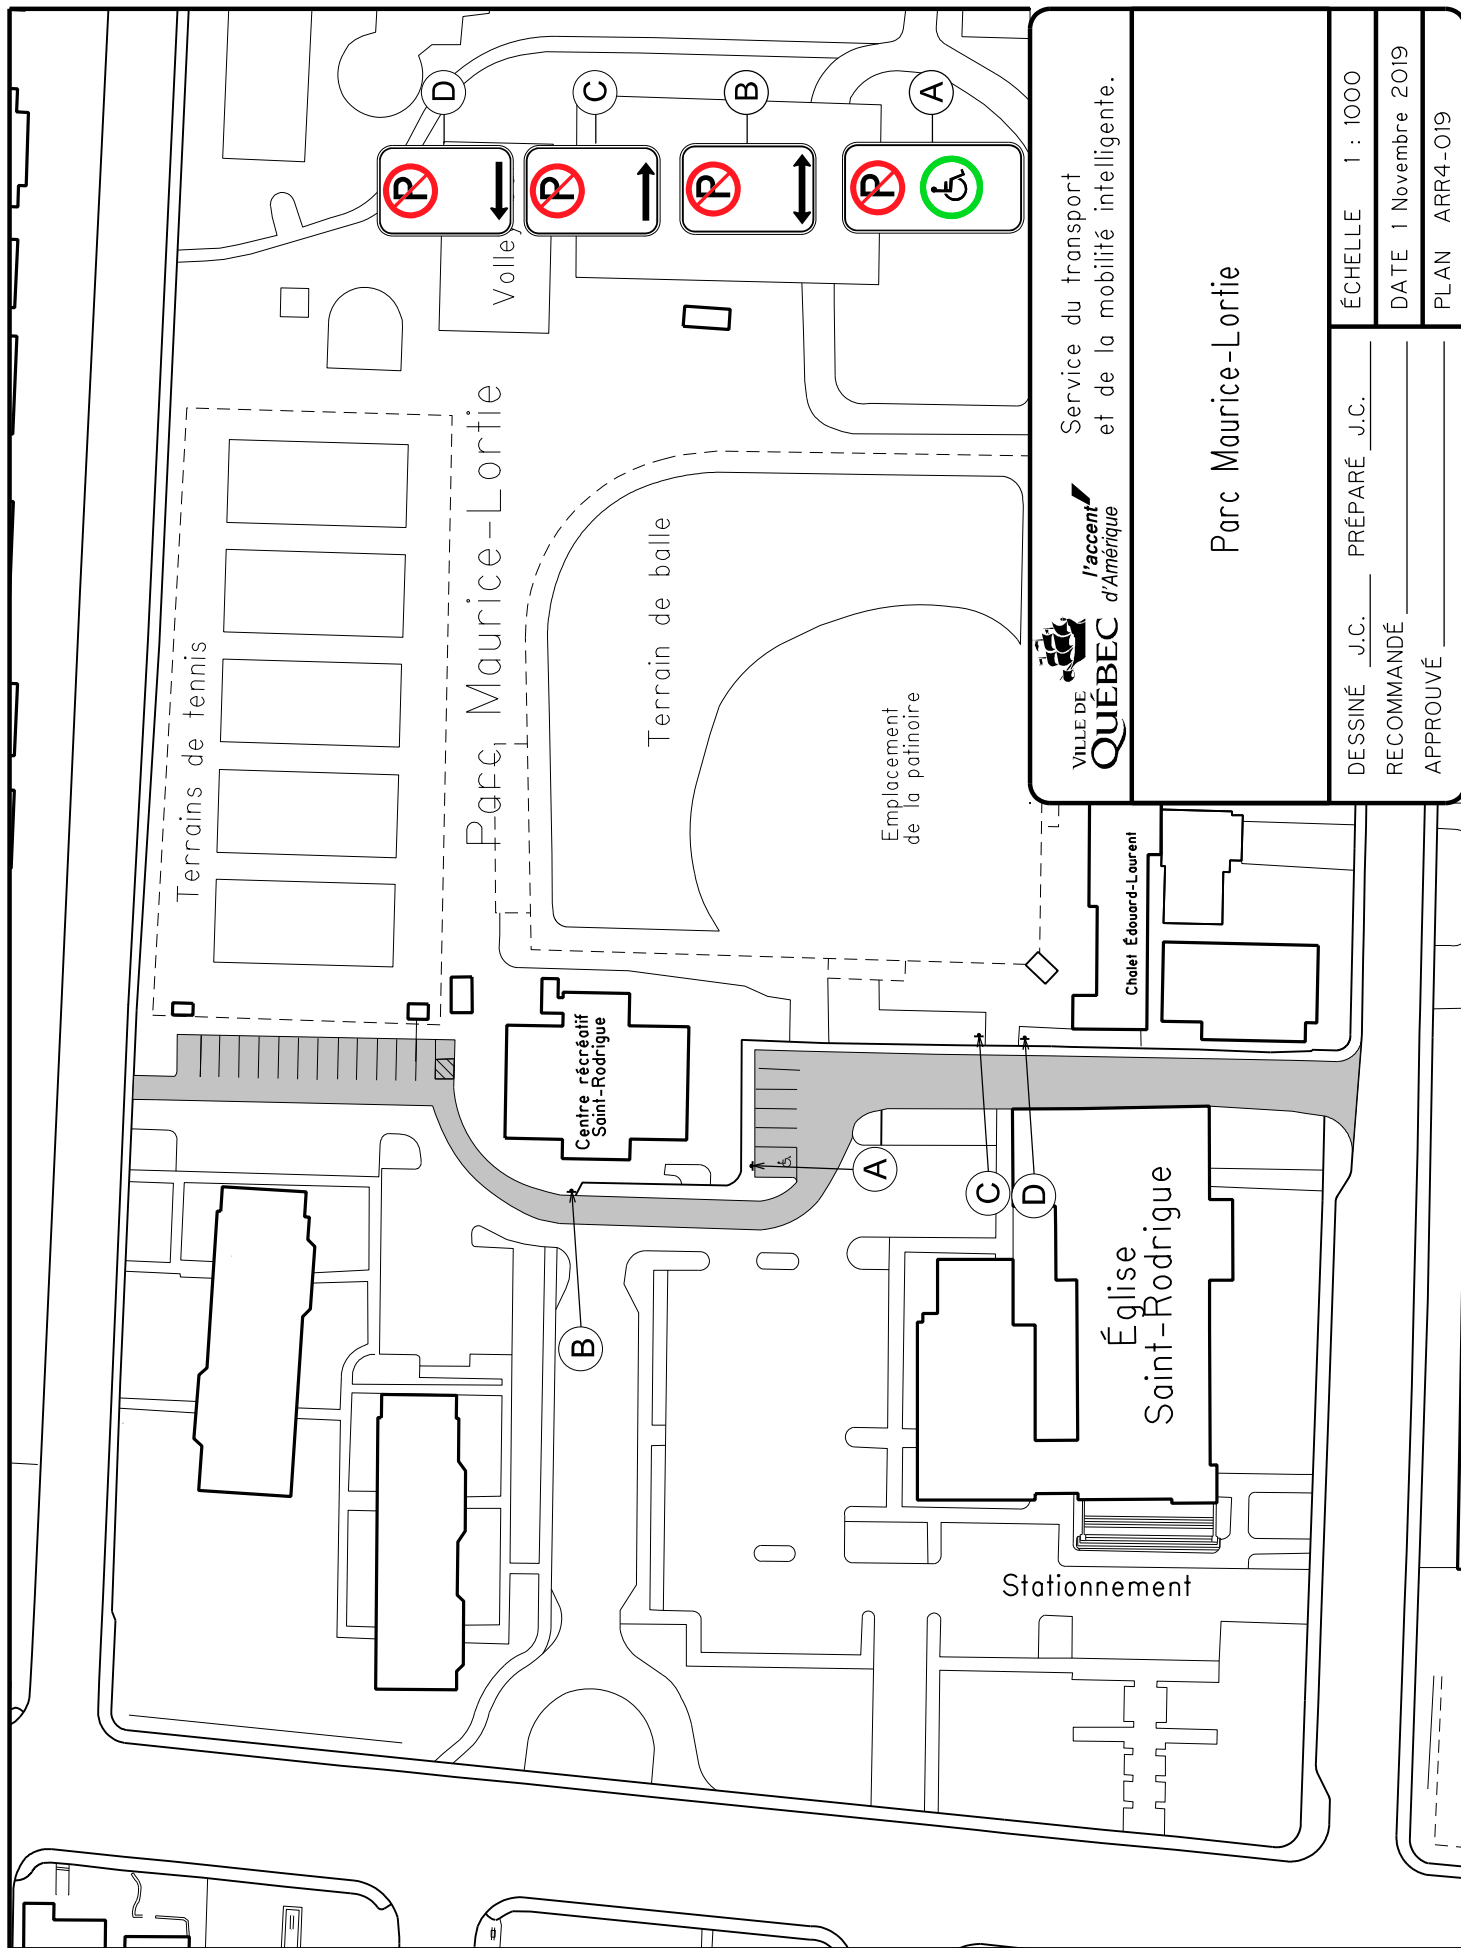

 VILLE DE QUÉBEC	 Service du transport et de la mobilité intelligente.
Parc Maurice-Lortie	
DESSINÉ J.C. _____	PRÉPARÉ J.C. _____
RECOMMANDÉ _____	DATE 1 Novembre 2019
APPROUVÉ _____	PLAN ARR4-019
FICHER: ARR4-019.dgn	
DOSSIER: PCE2019007	

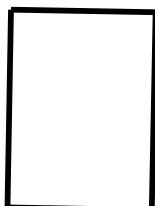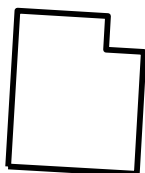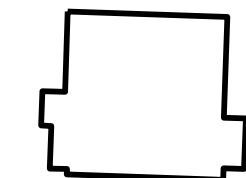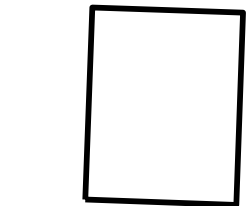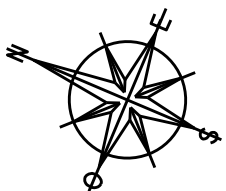


#54

#48

Rue Moïse-Verret

#55

#35

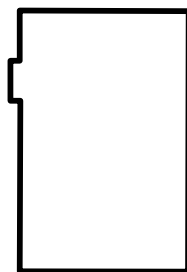

Chalet de
services
N-D-des
Laurentides

Chalet
Notre-Dame

Rue Élisabeth

Parc Notre-Dame-des-Laurentides



Service de l'aménagement du territoire
Division du transport

Parc
Notre-Dame-des-Laurentides

DESSINÉ E.S.T.P. PRÉPARÉ E.S.T.P.


ÉCHELLE 1:500

RECOMMANDÉ _____

DATE 7 août 2014

APPROUVÉ _____

PLAN ARR4-020

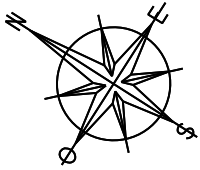

#5456

#5436

Avenue des Platanes

#5485

A

Rue des Violettes

#5295

E

F

B

A

Pavillon
du Jardin

C

D

C

Service du transport
et de la mobilité intelligente.

Parc Saint-Pierre

DESSINÉ J.C. PRÉPARÉ J.C.

ÉCHELLE 1 : 1000

RECOMMANDÉ

DATE 04 Novembre 2019

APPROUVÉ

PLAN ARR4-022

FICHER: ARR4-022.dgn

DOSSIER: PCE2019007



C



F



B



E




A



D

RECTO/VERSO

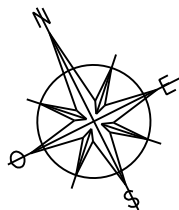

#696-#694-#692-#690

Rue Saint-Viateur



Service du transport
et de la mobilité intelligente.

Parc Saint-Viateur

DESSINÉ J.C. PRÉPARÉ J.C.

ÉCHELLE 1 : 750

RECOMMANDÉ


DATE 04 Novembre 2019

APPROUVÉ

PLAN ARR4-023

FICHIER: ARR4-023.dgn


DOSSIER: PCE2019007

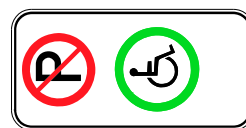

A

A



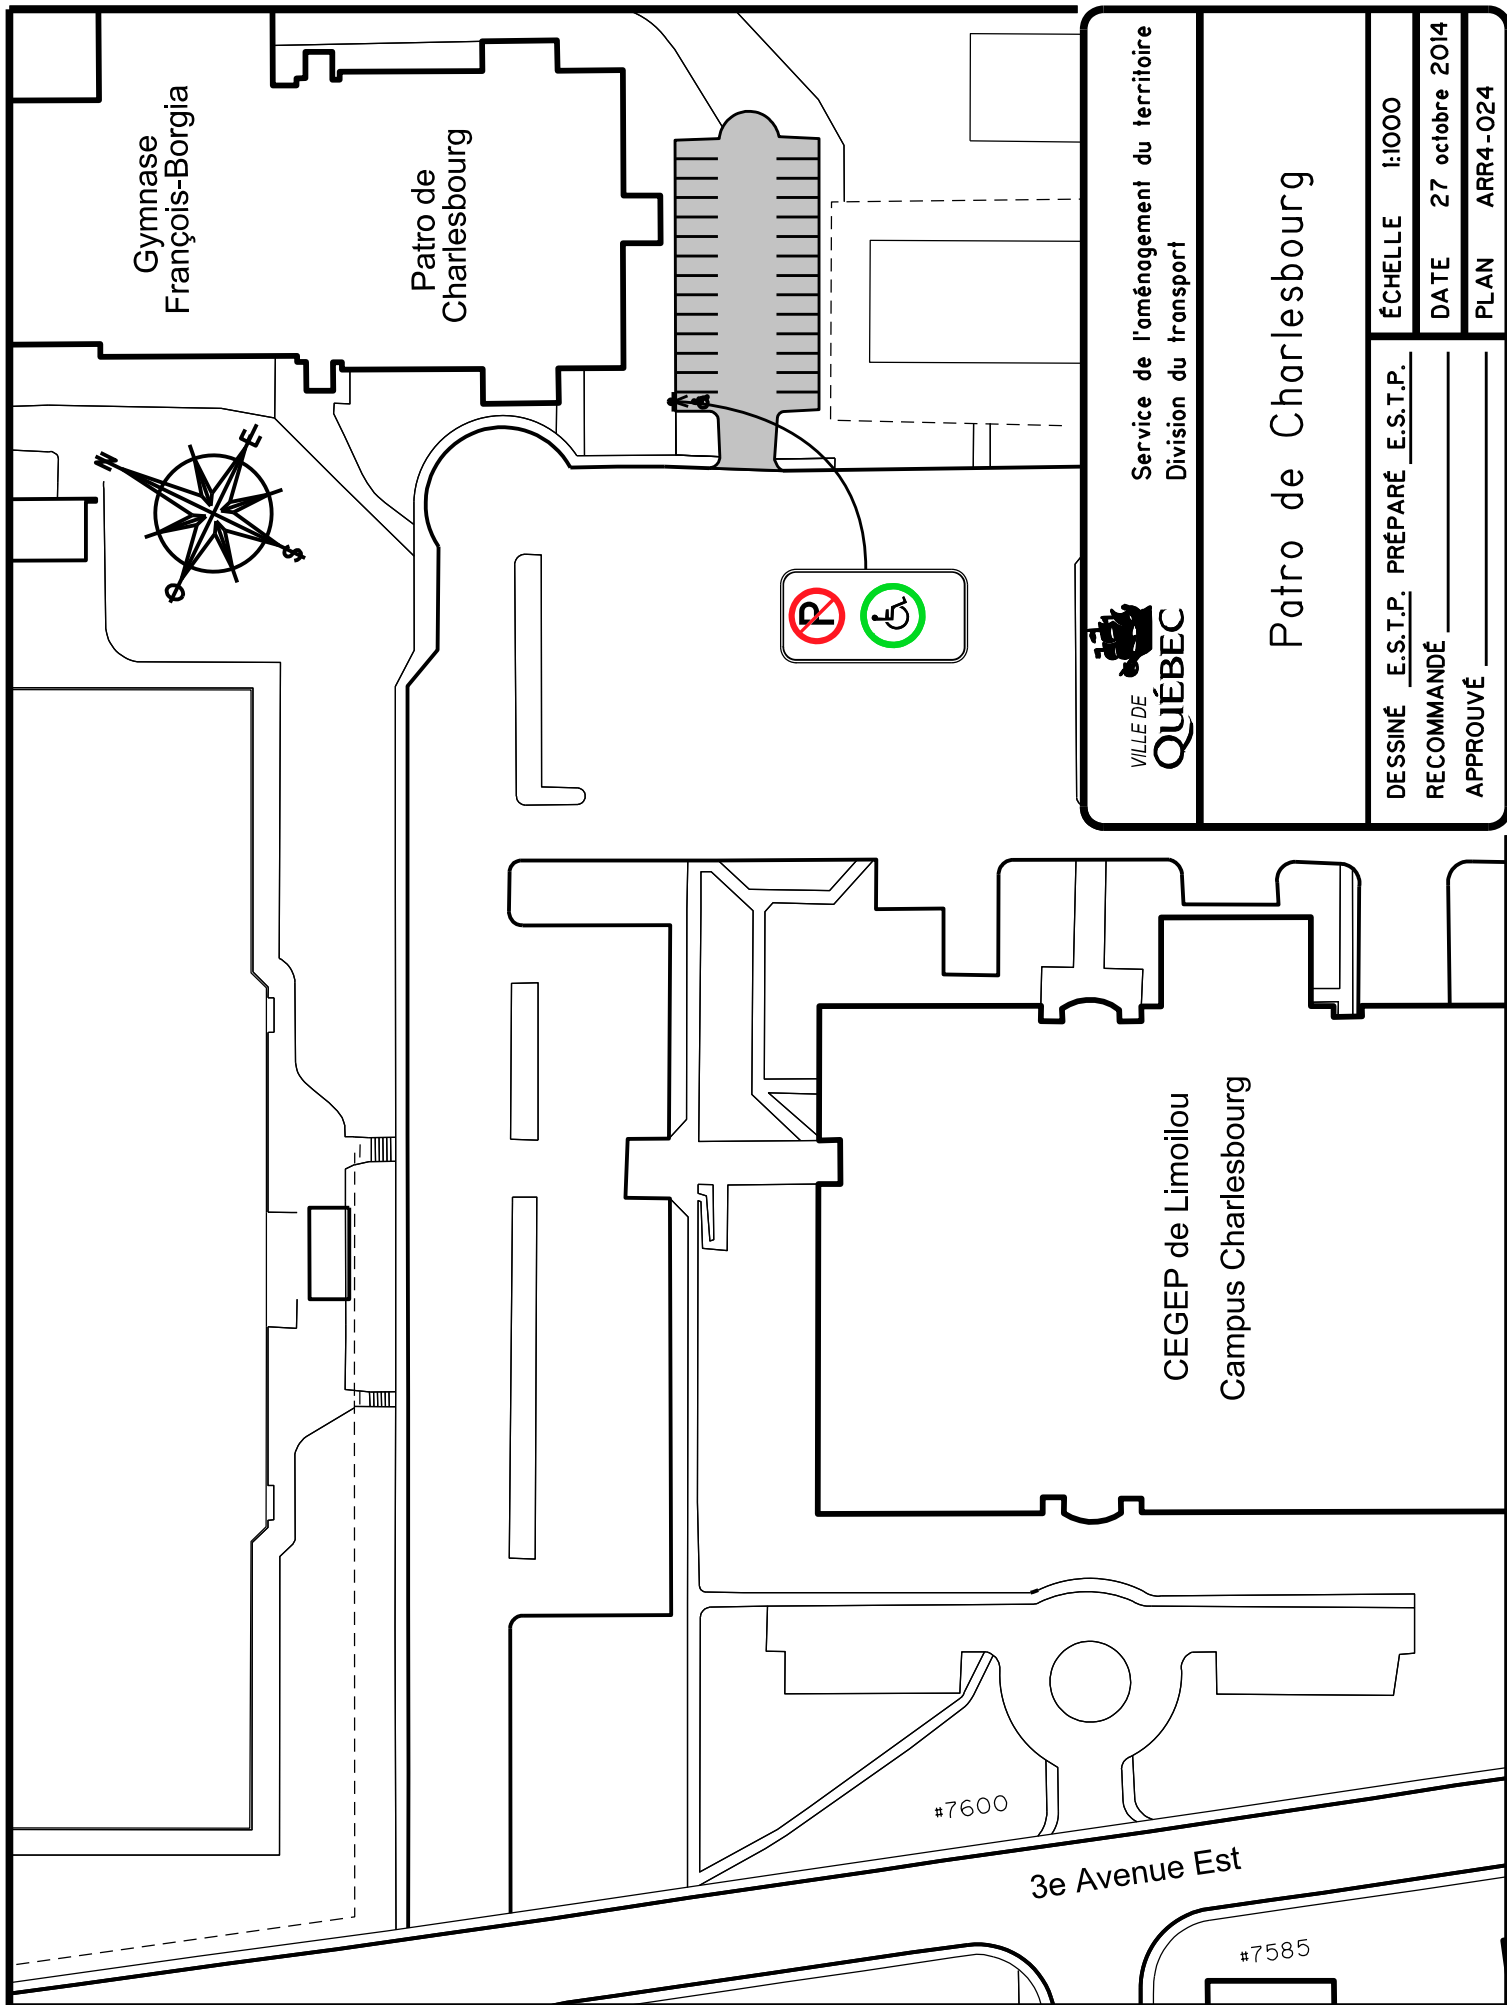


Service de l'aménagement du territoire
Division du transport

Patro de Charlesbourg

DESSINÉ E.S.T.P. PRÉPARÉ E.S.T.P.
RECOMMANDÉ _____
APPROUVÉ _____

ÉCHELLE 1:1000
DATE 27 octobre 2014
PLAN ARR4-024

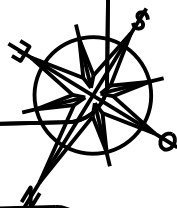

1re Avenue

#79334-#7930

#7849-#7847-#7845

#7991-#7985


Boulevard Louis-XIV

Le Trait-Carré Ouest

Salle Pierre-Garon

#748

École
Odilon-Gauthier

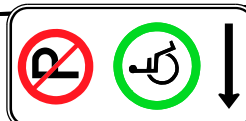

(A)



(B)



(C)



Service de l'aménagement du territoire
Division du transport

Salle Pierre-Garon

DESSINÉ E.S.T.P. PRÉPARÉ E.S.T.P.

ÉCHELLE 1:600

RECOMMANDÉ

DATE 29 août 2014

APPROUVÉ

PLAN ARR4-025