


ANNEXE I  
(*article 2*)

« ANNEXE VII  
(*article 997.1*)

« UTILISATIONS TEMPORAIRES

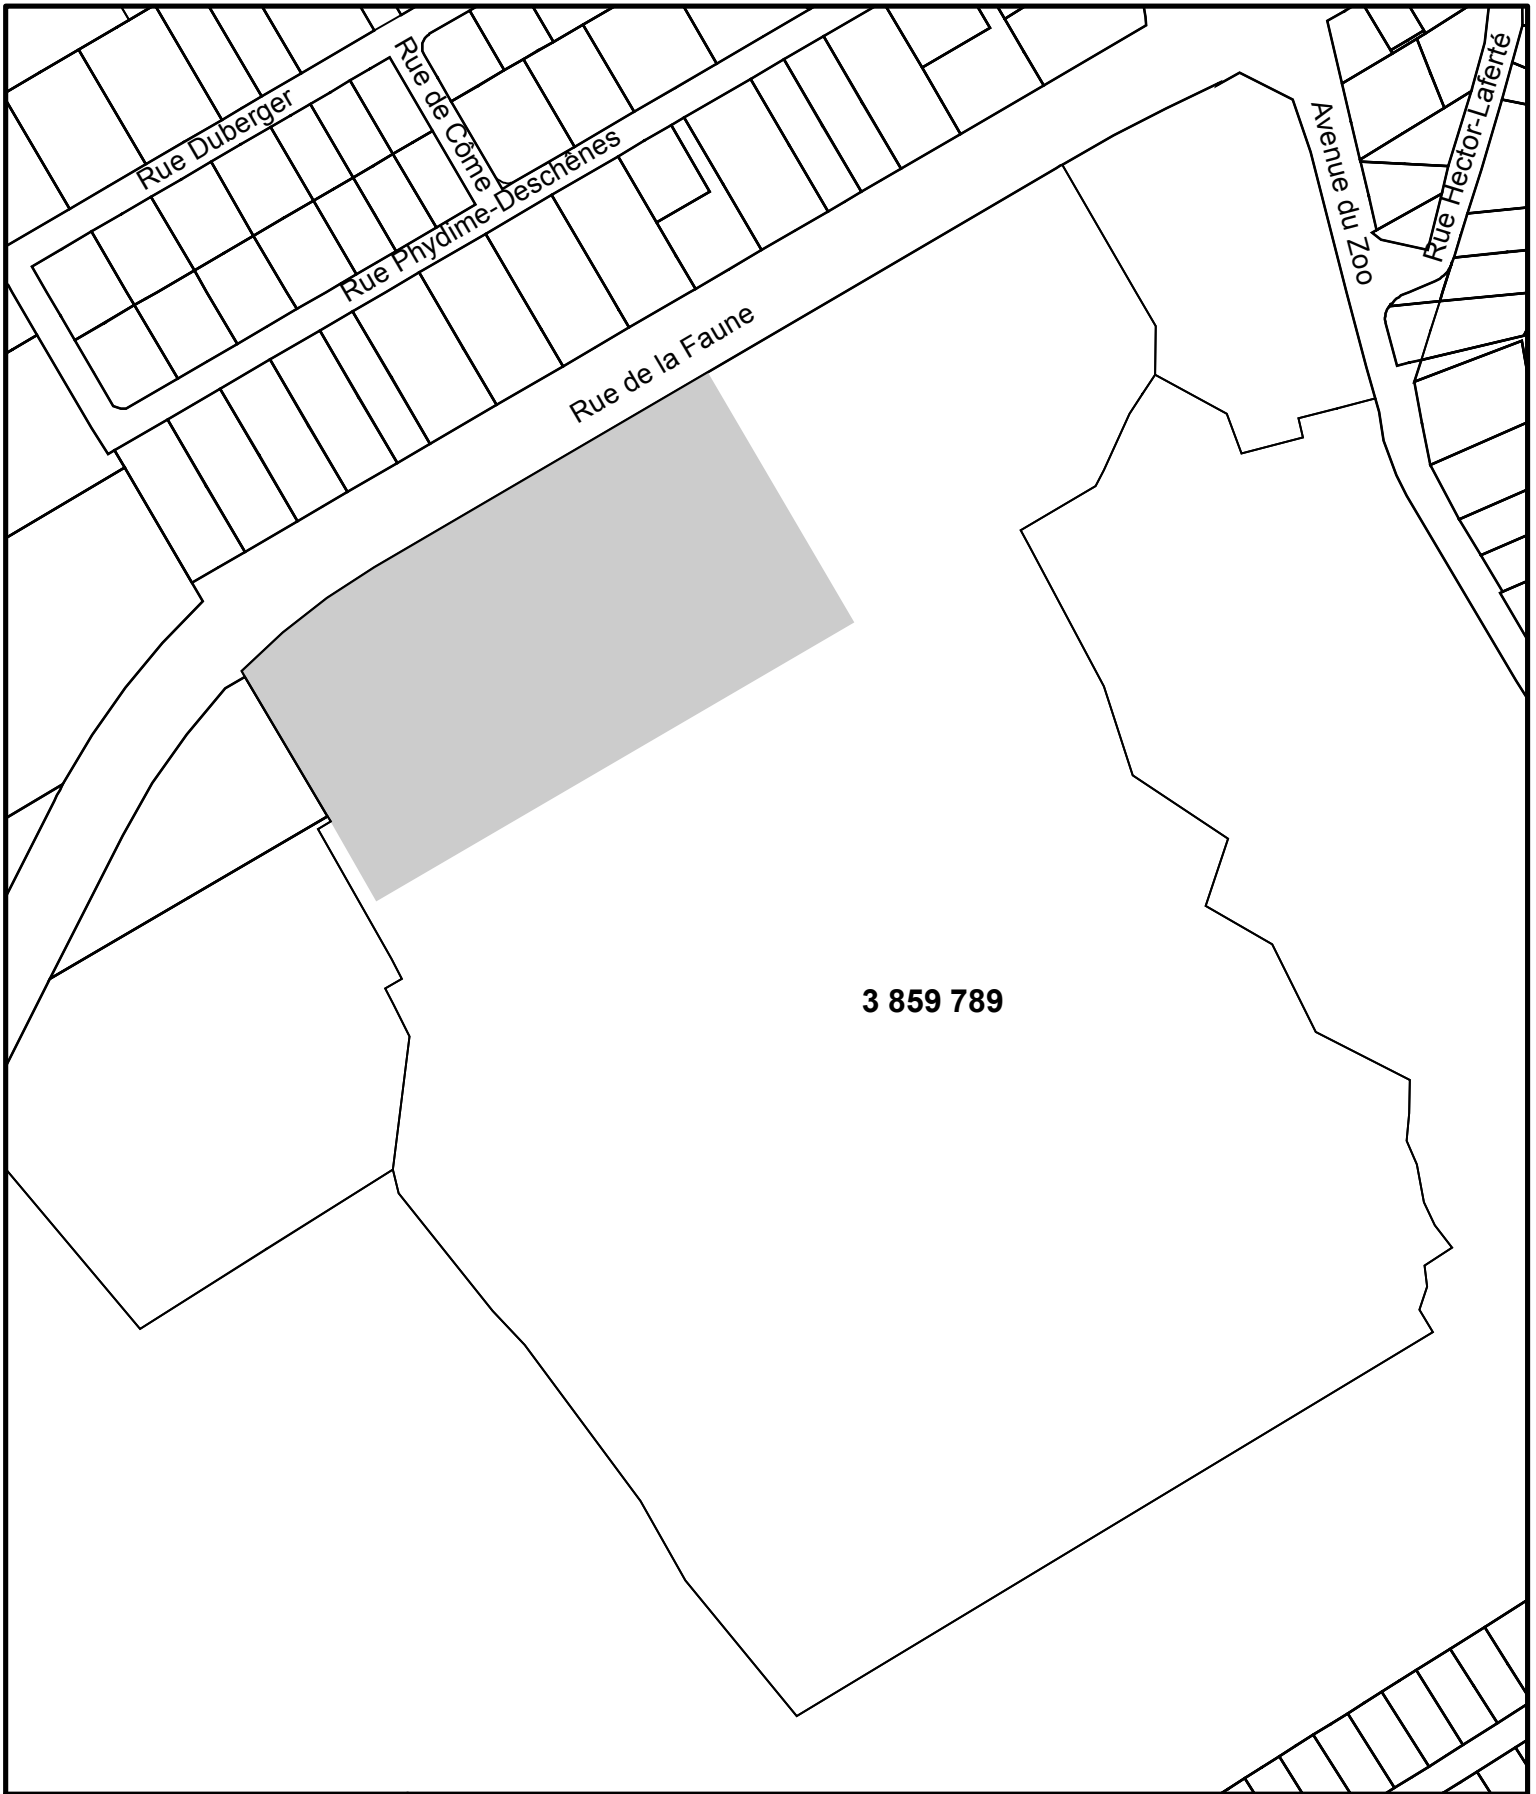

**3 859 789**



**ANNEXE VII**  
**UTILISATION TEMPORAIRE - PARTIE DU LOT 3859789**

**SERVICE DE L'AMÉNAGEMENT  
 DU TERRITOIRE  
 DIVISION DE L'URBANISME**

Date du plan : 2010-04-21

No du règlement : R.C.A.4V.Q. 15 No du plan : RCA4VQ4UT01

Préparé par : J.D. Échelle : 1:3 000

\_\_\_\_\_  
 Directeur  
 Service de l'aménagement du territoire