


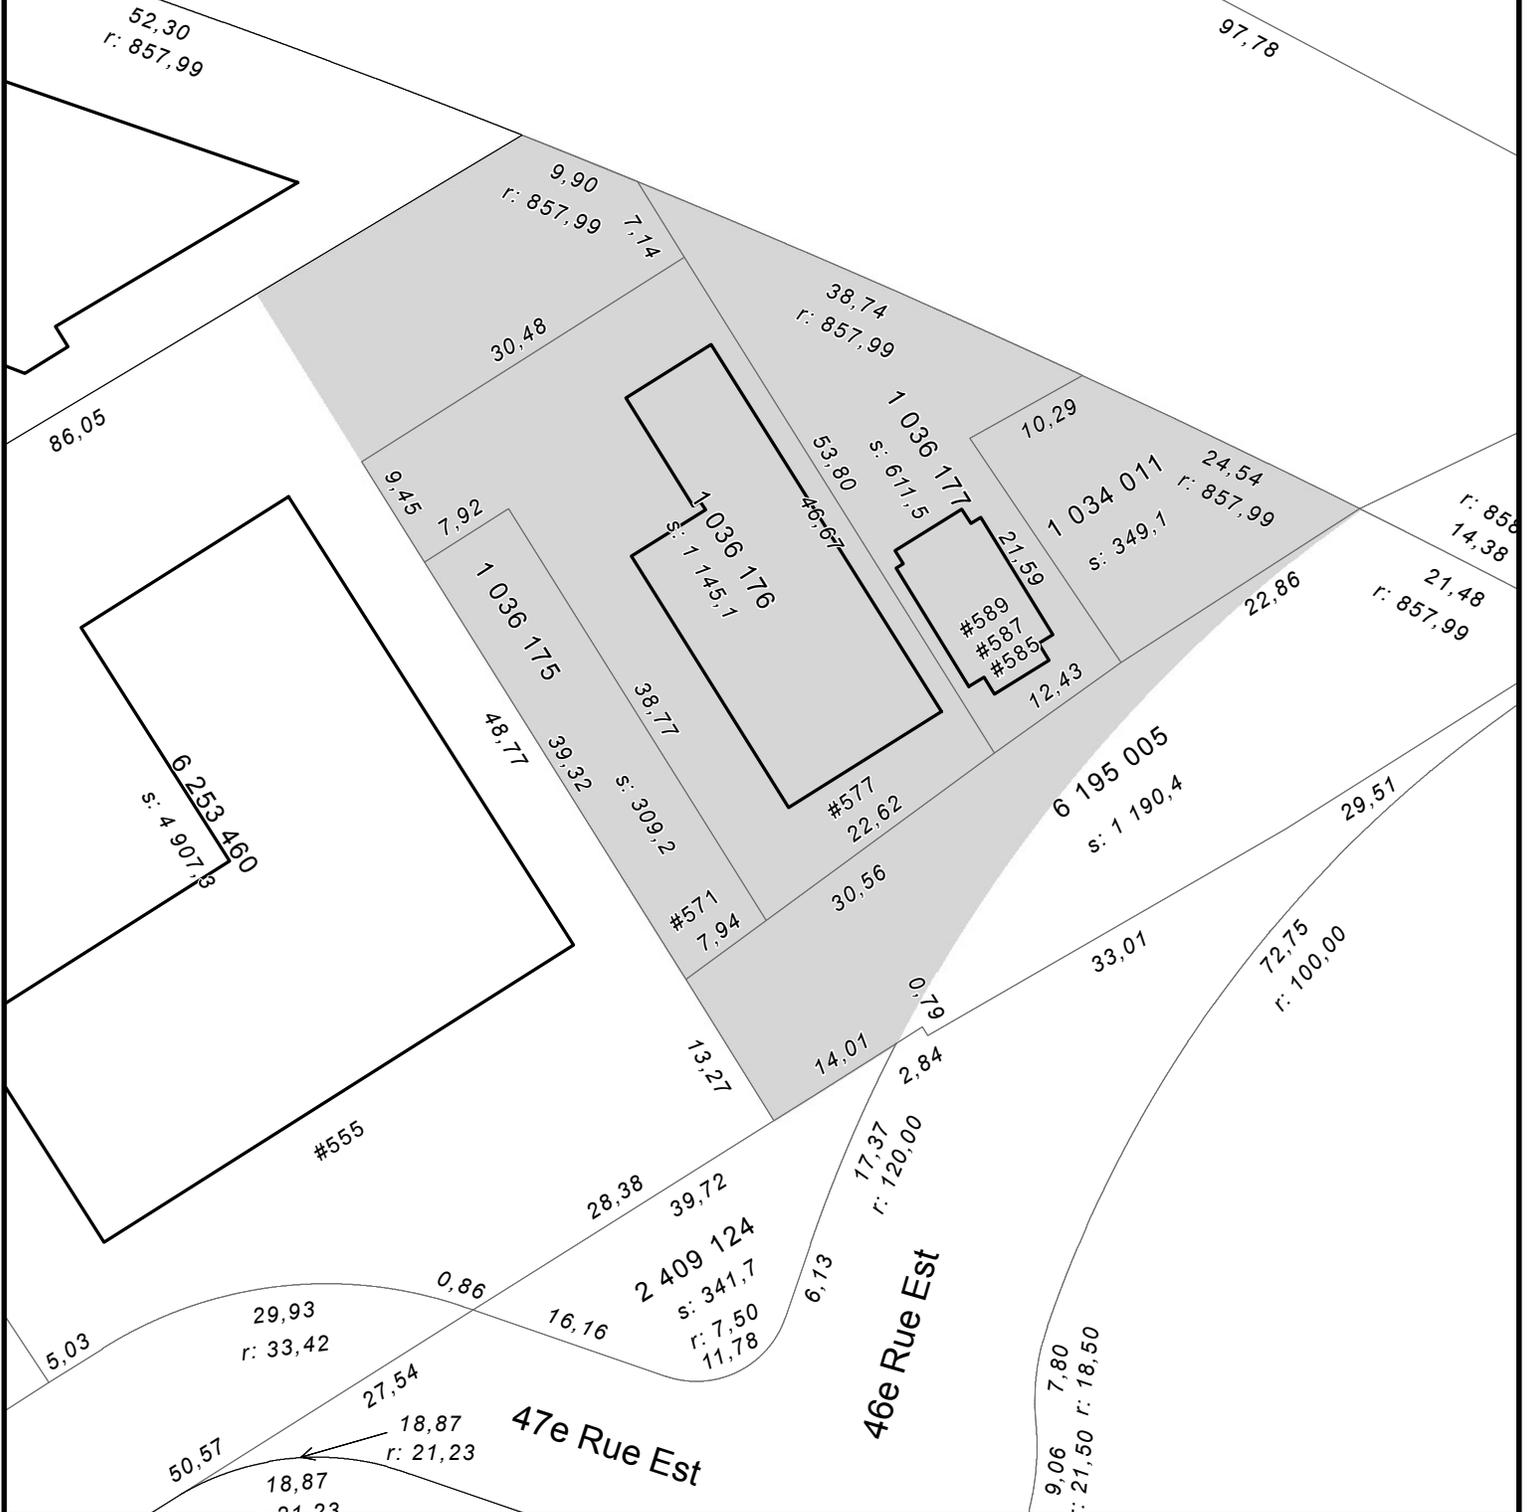

Boulevard Henri-Bourassa

 Territoire visé  
 Limite de lot  
 Bâtiment principal



ANNEXE IV

LOTS NUMÉROS 1034011, 1036175, 1036176, 1036177, 6195005 (partie), 6253460 (partie) - TERRITOIRE SUR LEQUEL DES PLANS DE CONSTRUCTION PEUVENT ÊTRE APPROUVÉS



SERVICE DE LA PLANIFICATION DE L'AMÉNAGEMENT ET DE L'ENVIRONNEMENT

No du règlement : R.C.A.4V.Q. 4  
Préparé par : F.B.

No du plan : RCA4VQ4PC04  
Échelle : 1:600