


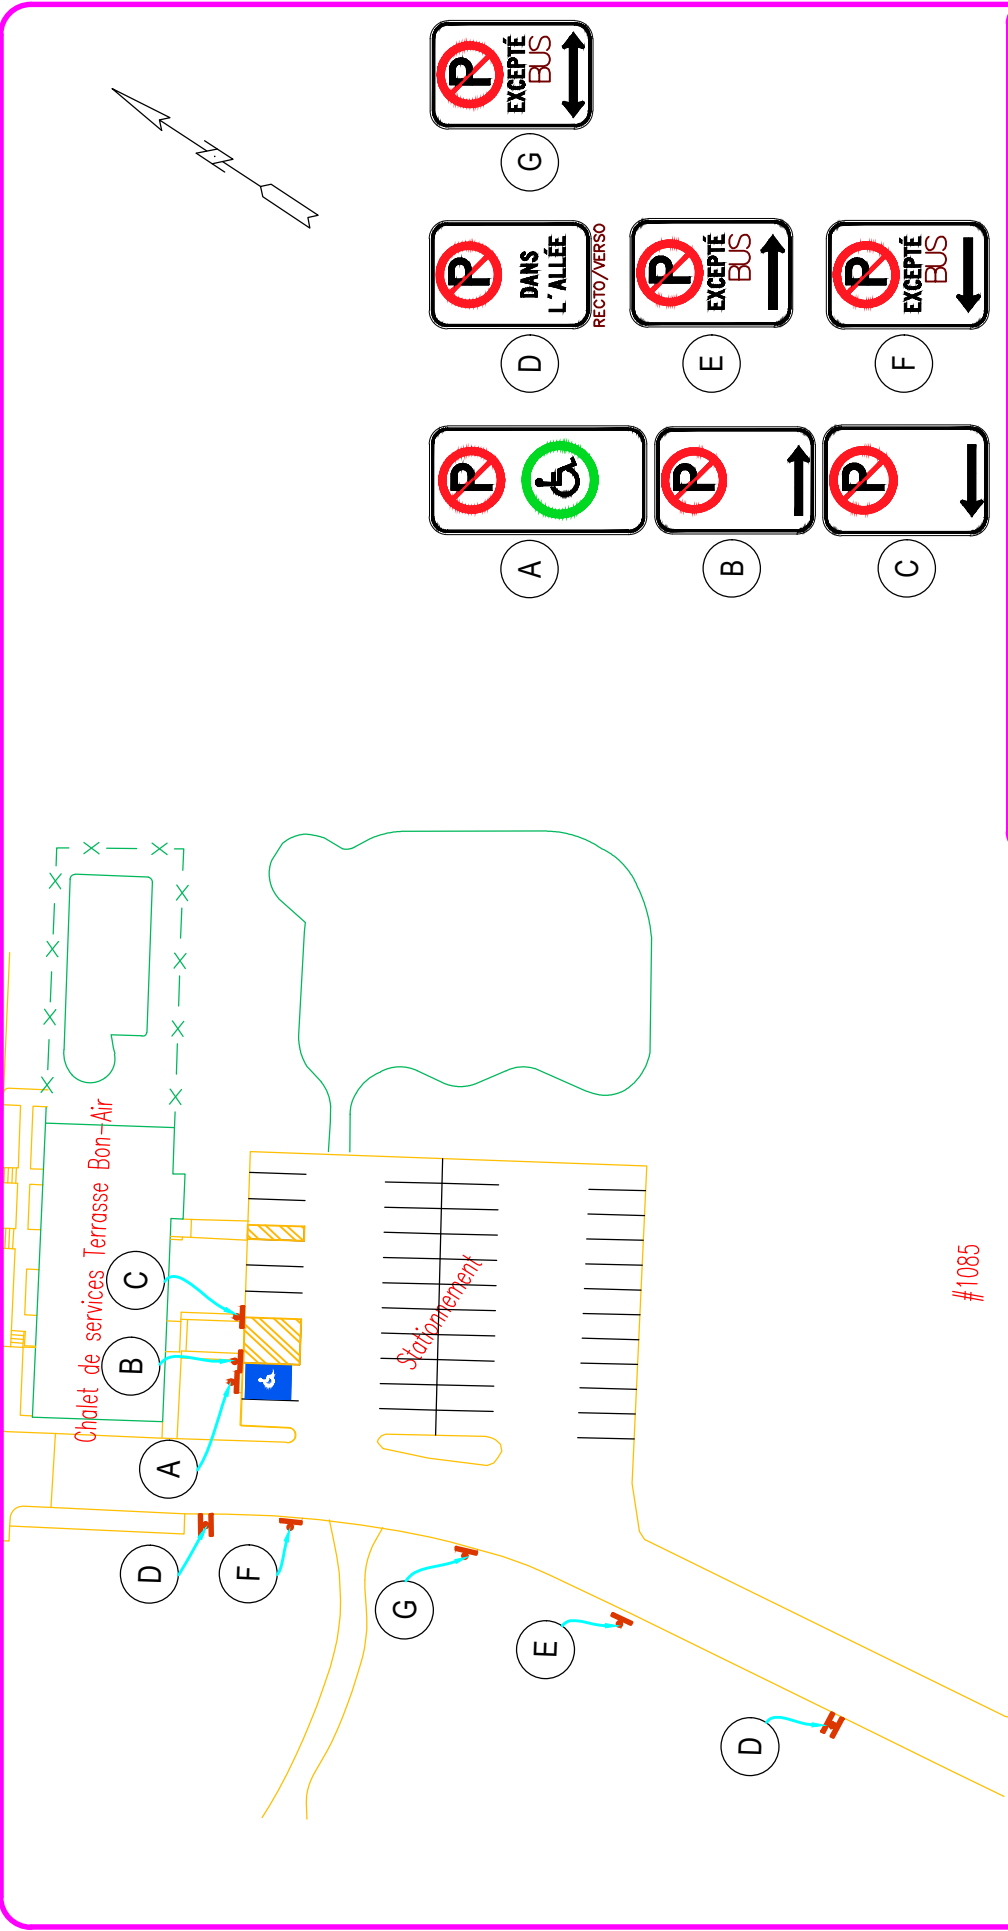


#1085

60e rue Est



Service du transport et de la mobilité intelligente

NOM DU STATIONNEMENT		SCEAU	
PARC_DE_LA_TERRASSE_BON-AIR			
PLAN DE SIGNALISATION			
PRÉPARÉ PAR: S.GOSSELIN		ÉCHELLE 1:750	
DESSINÉ PAR: S.GOSSELIN		PLAN No. ARR4_013	
RÉVISION Y.DEHBI		DATE 2022-05-16	
		FEUILLET 1/1	

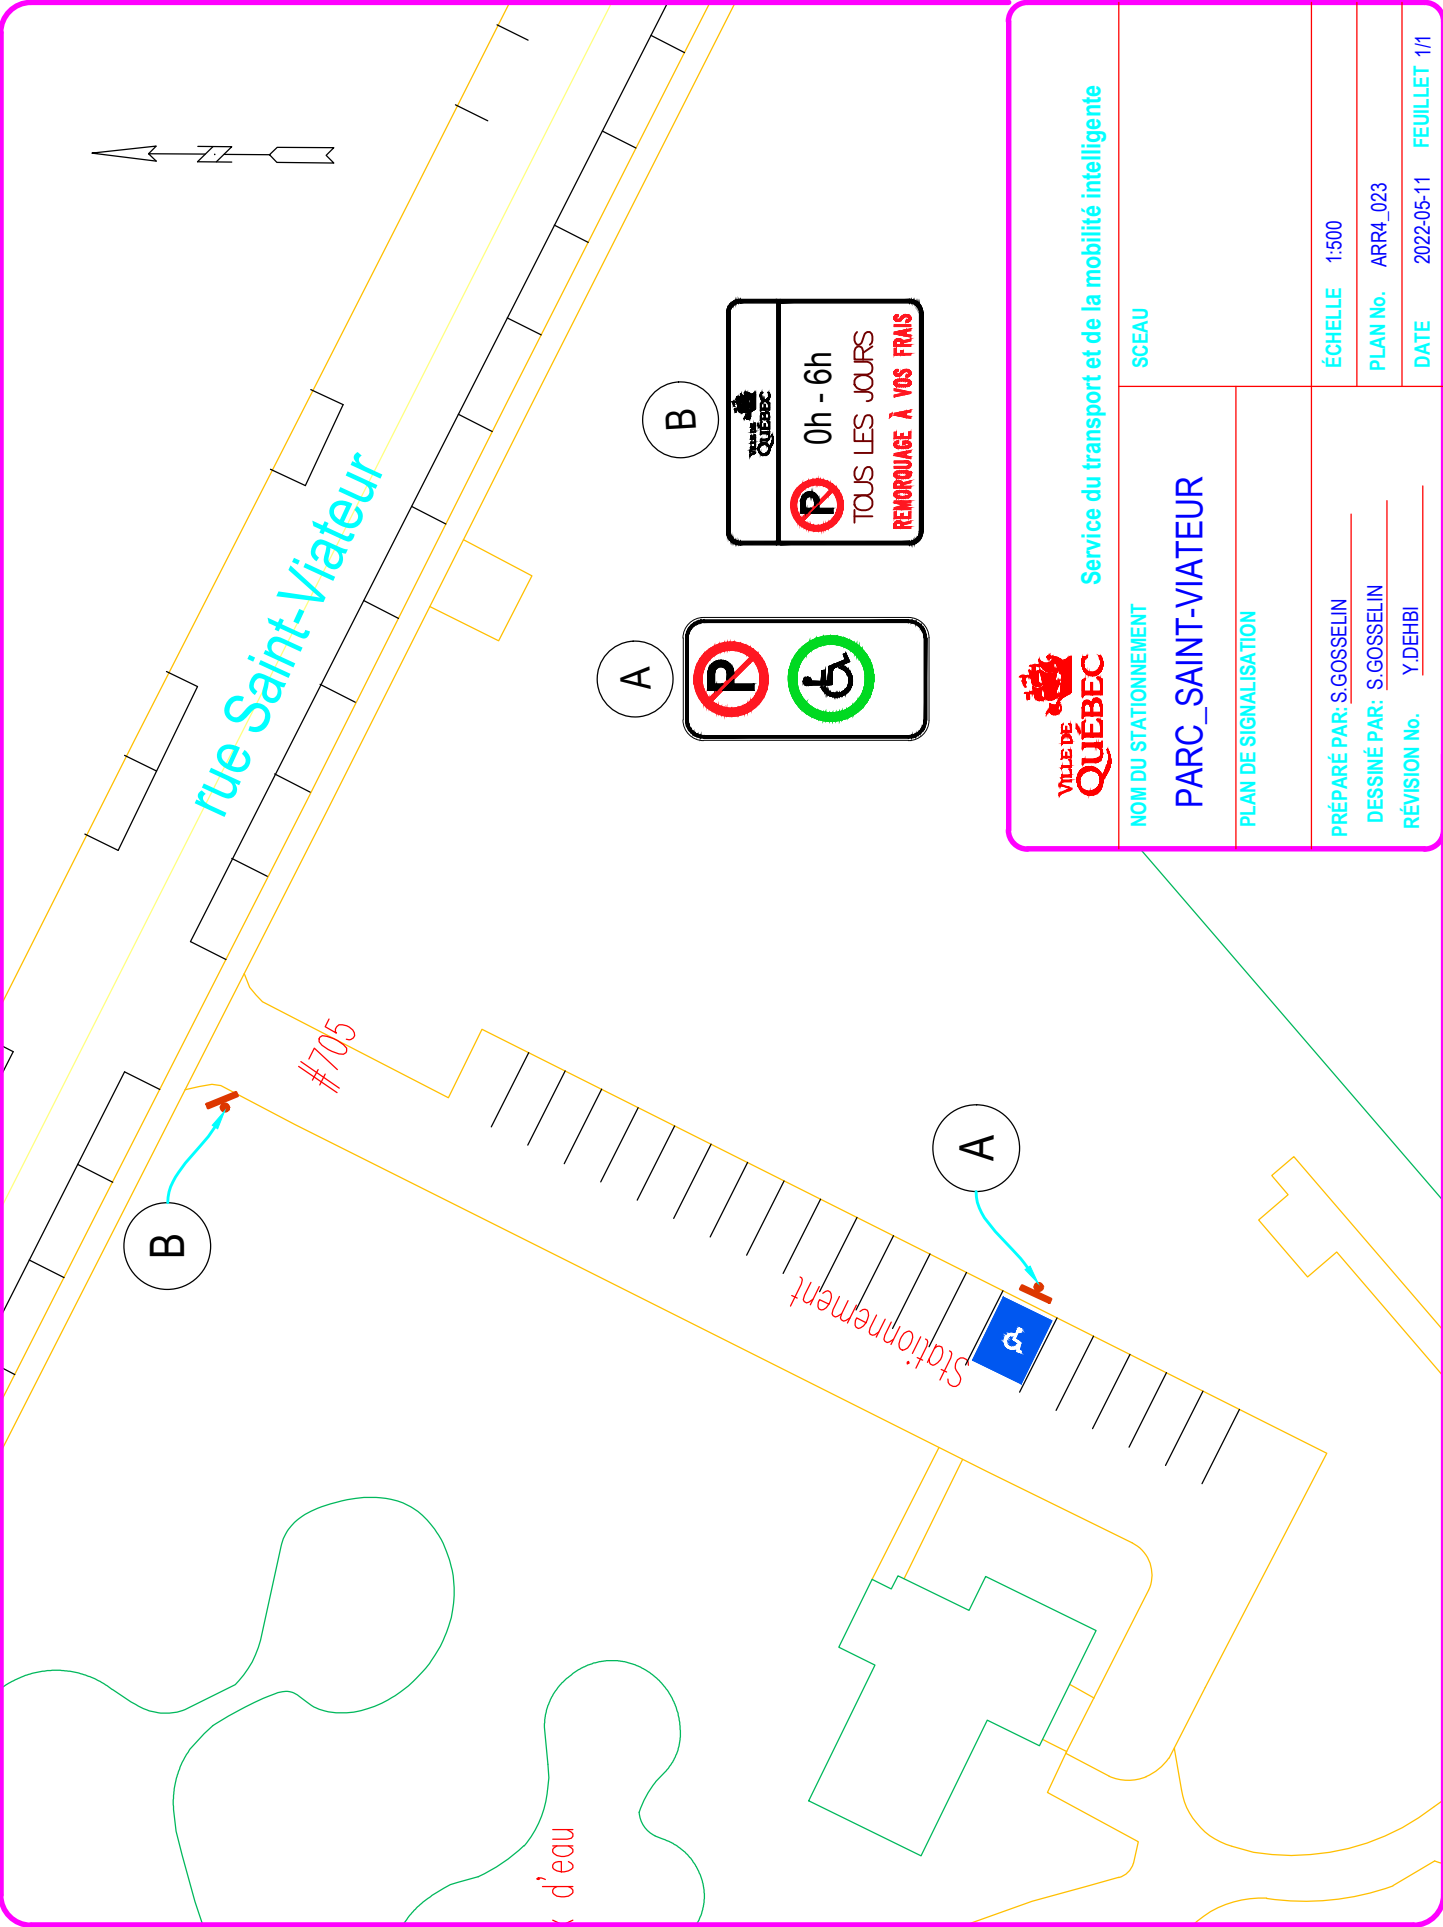

 VILLE DE QUÉBEC Service du transport et de la mobilité intelligente		SCEAU	
NOM DU STATIONNEMENT		PARC_SAINTE-VIATEUR	
PLAN DE SIGNALISATION			
PRÉPARÉ PAR: S.GOSSELIN		ÉCHELLE 1:500	
DESSINÉ PAR: S.GOSSELIN		PLAN No. ARR4_023	
RÉVISION No. Y.DEHBI		DATE 2022-05-11	
		FEUILLET 1/1	