

STATIONNEMENT D'APPOINT


Mise à votre disposition de 18h À 8h
Lors d'une opération de déneigement seulement

Vous devez avoir quitté les lieux à 8h


Merci de votre collaboration



 Service du transport et de la mobilité intelligente	
NOM DU STATIONNEMENT	SCEAU
Bibliothèque Bon-Pasteur	
PLAN DE SIGNALISATION	
PRÉPARÉ PAR: S.G.	ÉCHELLE 1:1000
DESSINÉ PAR: S.G.	PLAN No. ARR4-003
RÉVISÉ PAR	DATE 2022-09-28 FEUILLET 1/1

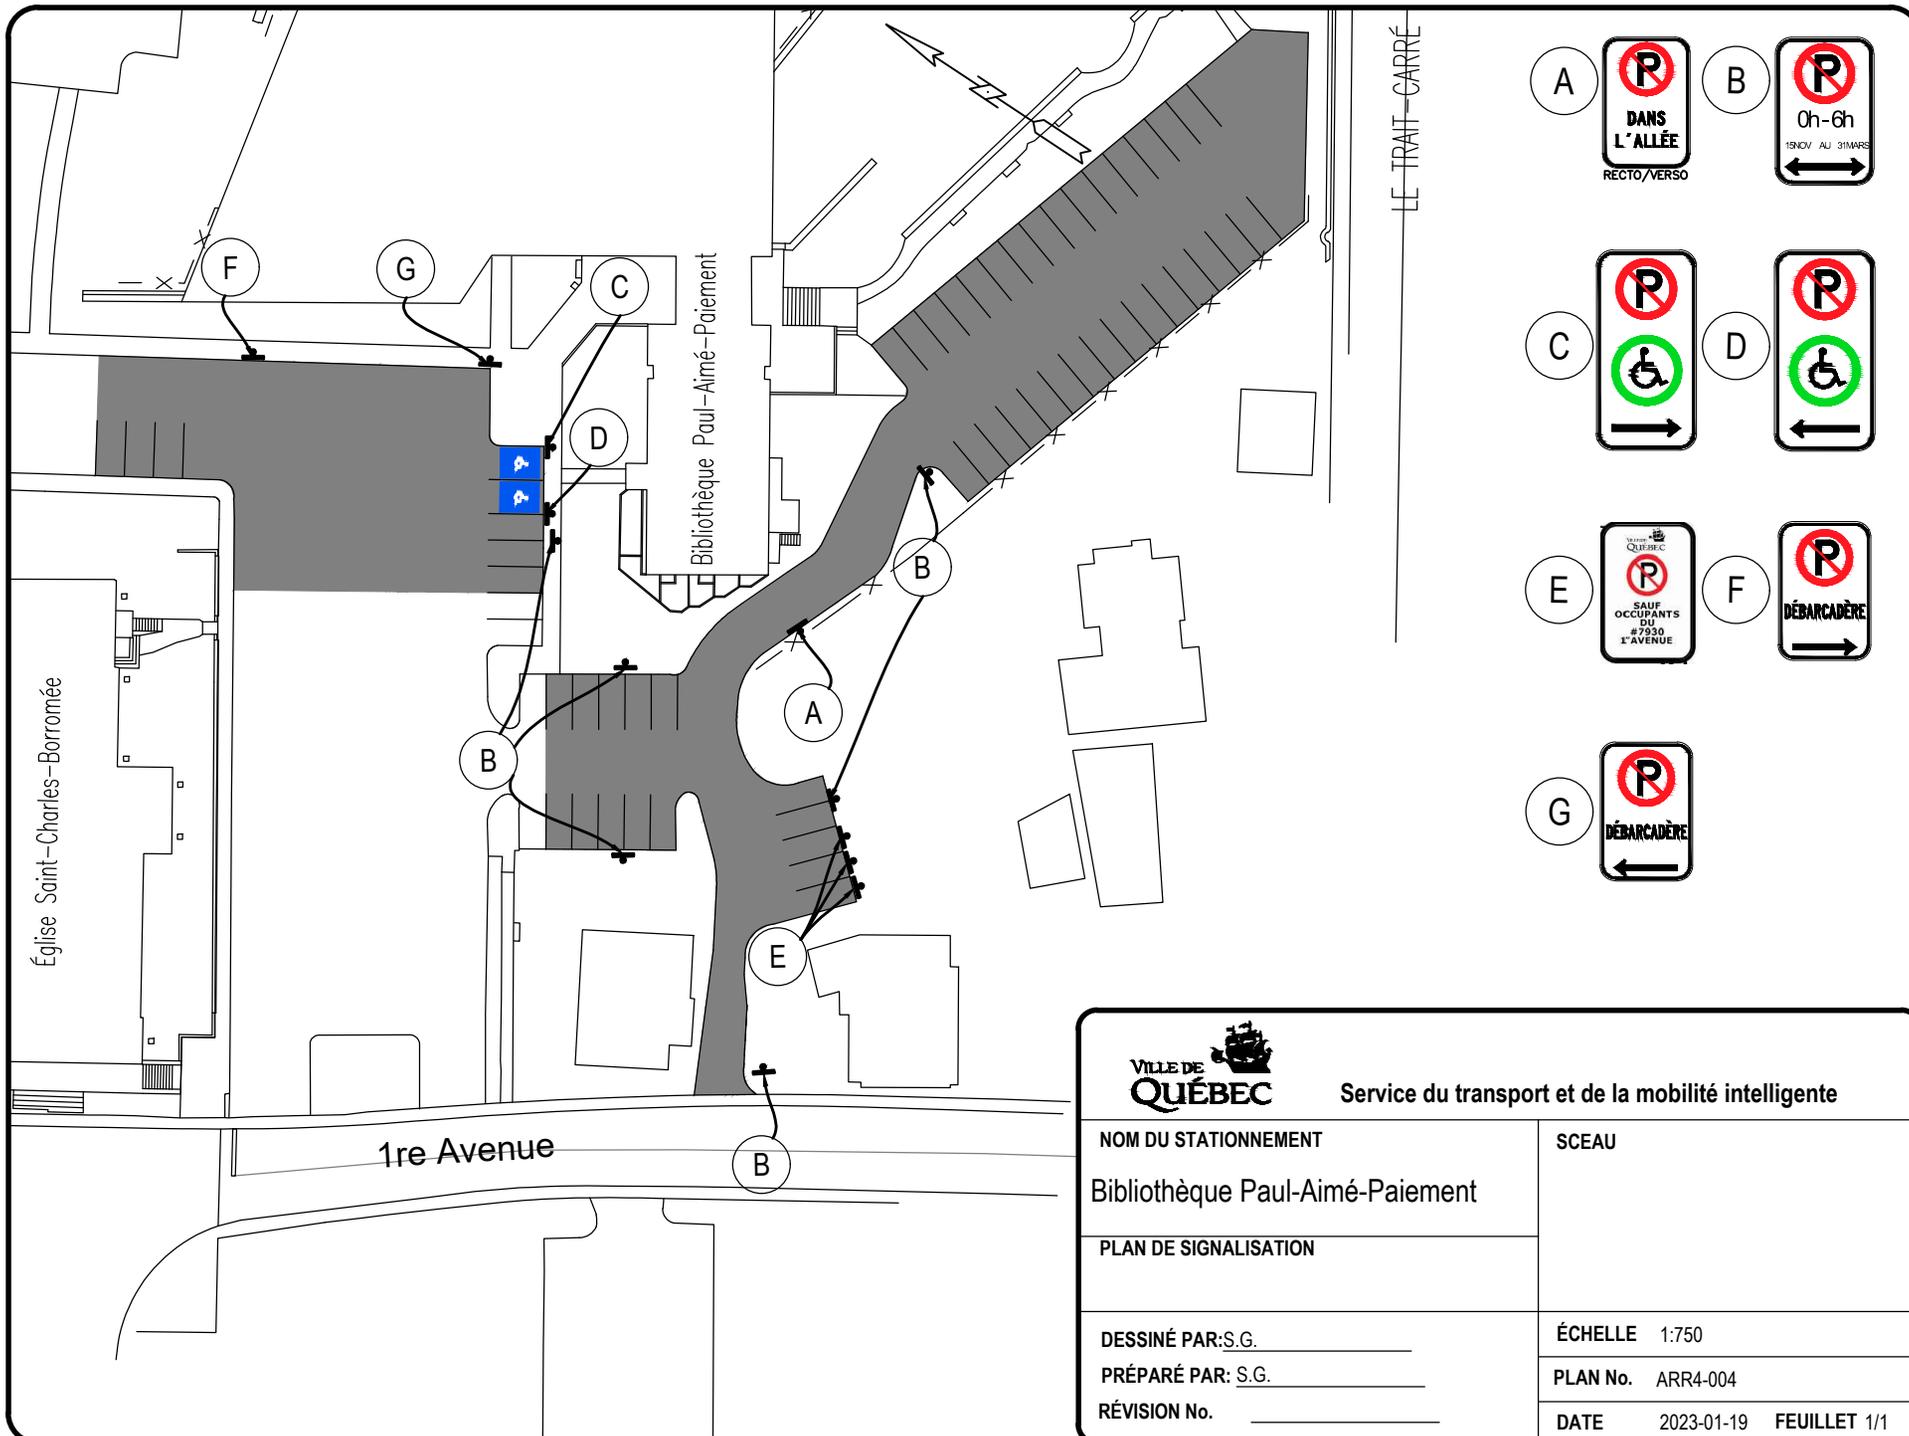

 Service du transport et de la mobilité intelligente	
NOM DU STATIONNEMENT	SCEAU
Bibliothèque Paul-Aimé-Paiement	
PLAN DE SIGNALISATION	
DESSINÉ PAR: S.G. _____	ÉCHELLE 1:750
PRÉPARÉ PAR: S.G. _____	PLAN No. ARR4-004
RÉVISION No. _____	DATE 2023-01-19 FEUILLET 1/1

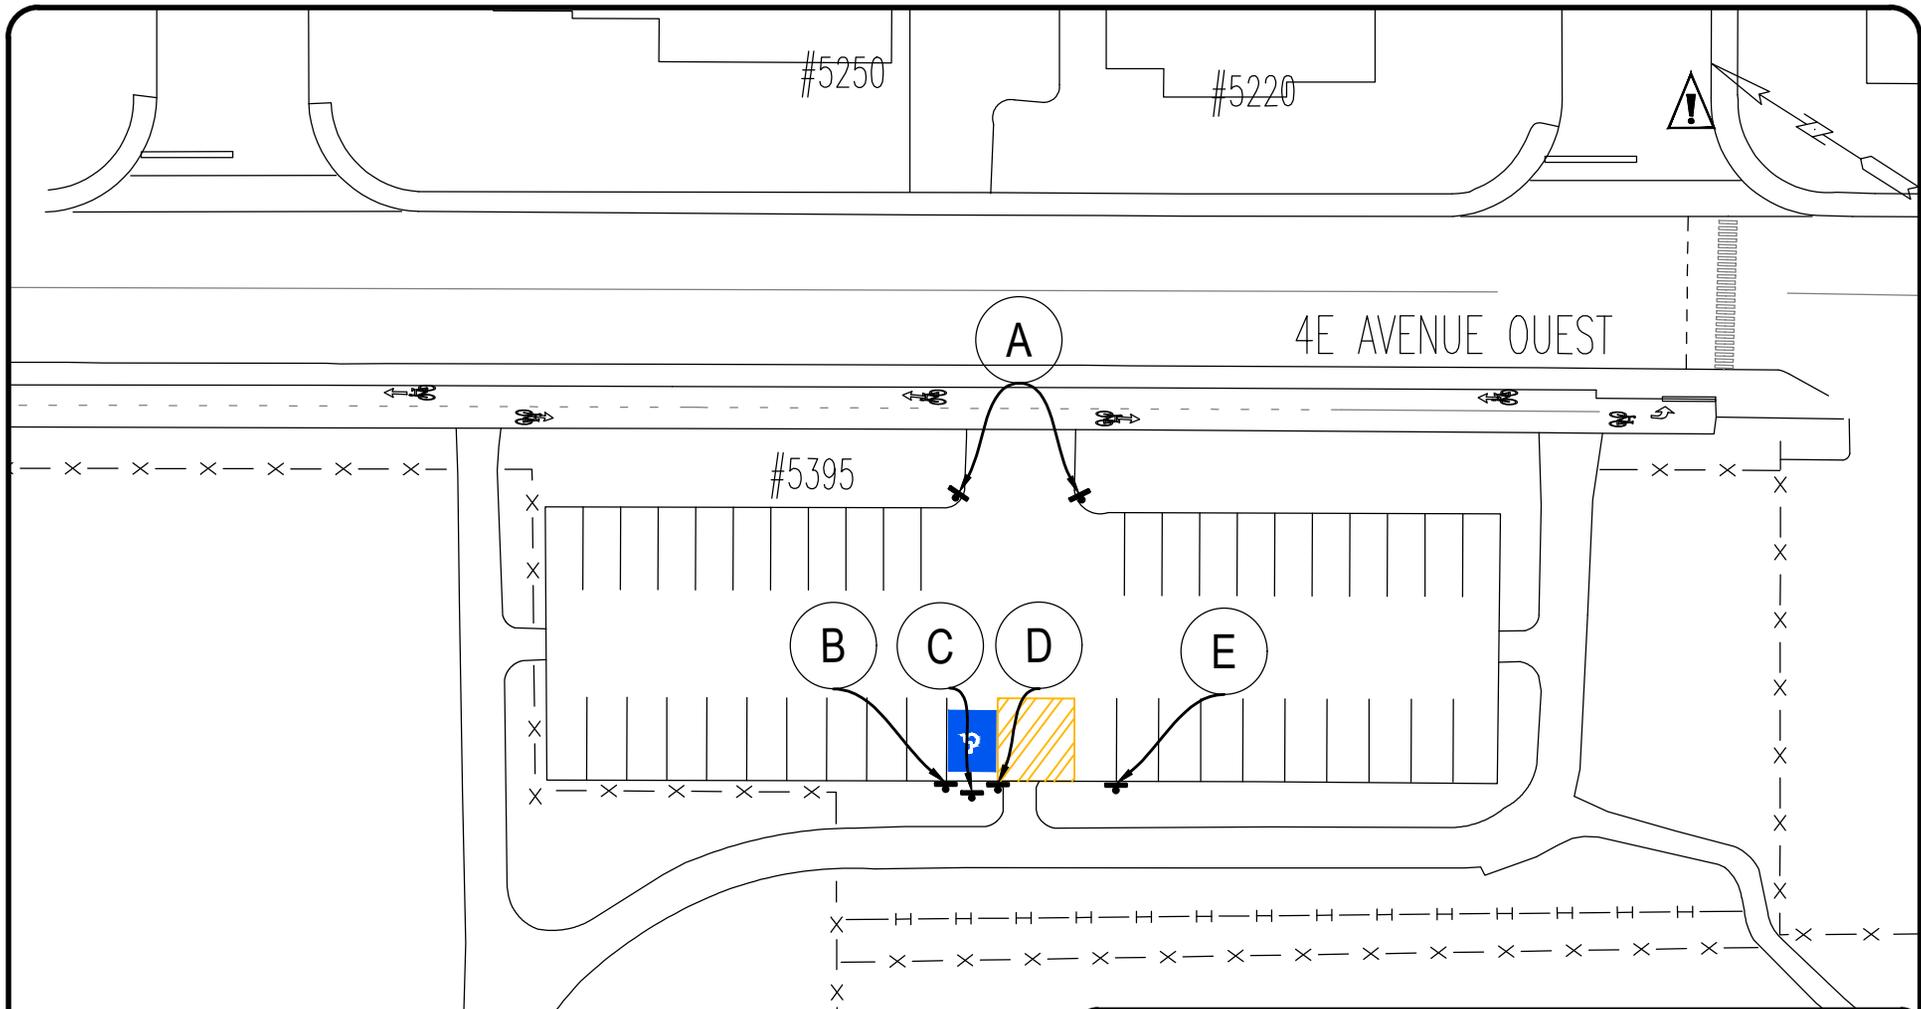

A

RÉGLEMENTATION
 DURÉE MAXIMUM : 3 HEURES
 6h - 18h Lun. à Ven.
 00h - 6h
P TOUS LES JOURS
EXCEPTÉ DÉTENTEURS DE VIGNETTE

B

P
 ♿

C

STATIONNEMENT
 RÉSERVÉ
 AUX USAGERS
 DU PARC
 HENRI-CASAULT
 REMORQUAGE À VOS FRAIS



D

P
 ←
P
 ♿
 →


E

P
 →

Service du transport et de la mobilité intelligente	
NOM DU STATIONNEMENT Parc Henri-Casault	SCEAU
PLAN DE SIGNALISATION	ÉCHELLE 1:500
PRÉPARÉ PAR: S.G.	PLAN No. ARR4-015
DESSINÉ PAR: S.G.	DATE 2022-09-30 FEUILLET 1/1
RÉVISÉ PAR	

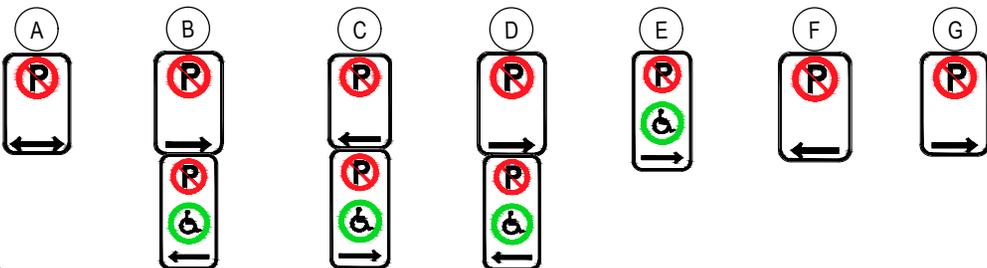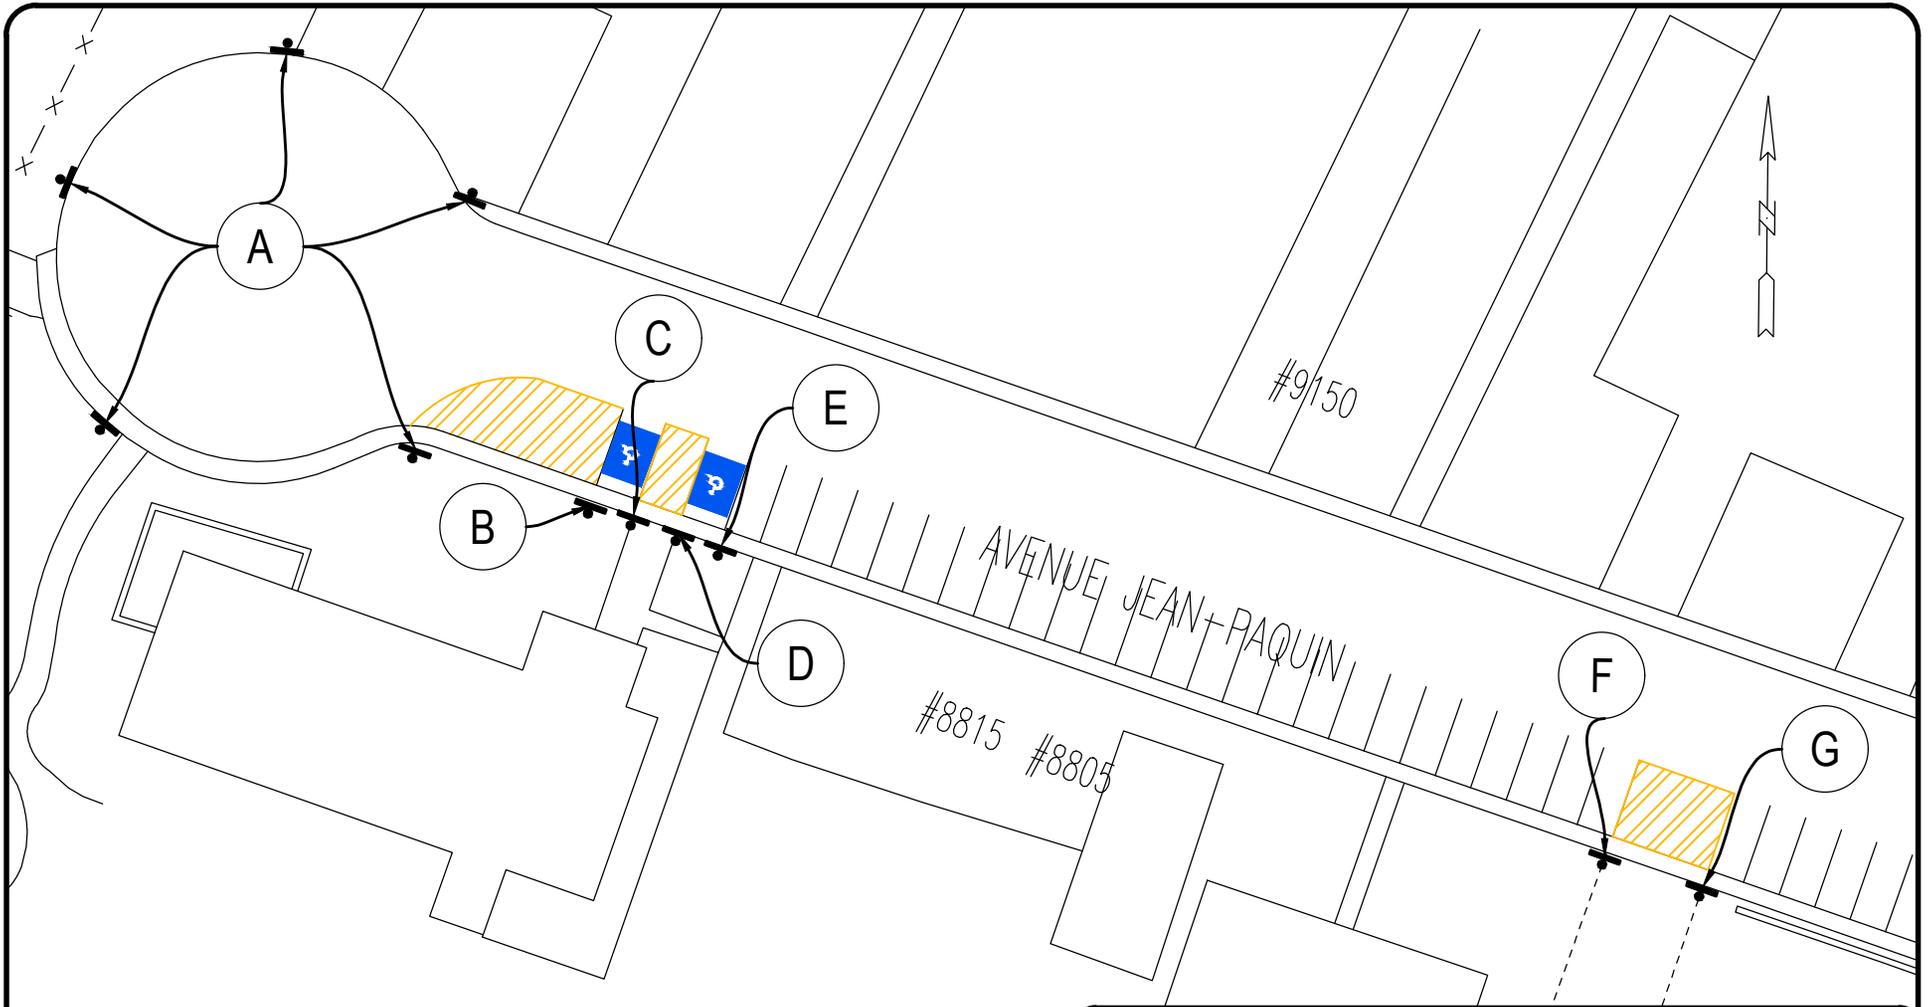

 Service du transport et de la mobilité intelligente	
NOM DU STATIONNEMENT	SCEAU
Parc Maurice-Dorion	
PLAN DE SIGNALISATION	
PRÉPARÉ PAR: S.G.	ÉCHELLE 1:500
DESSINÉ PAR: S.G.	PLAN No. ARR4-018
RÉVISÉ PAR	DATE 2023-02-13 FEUILLET 1/1

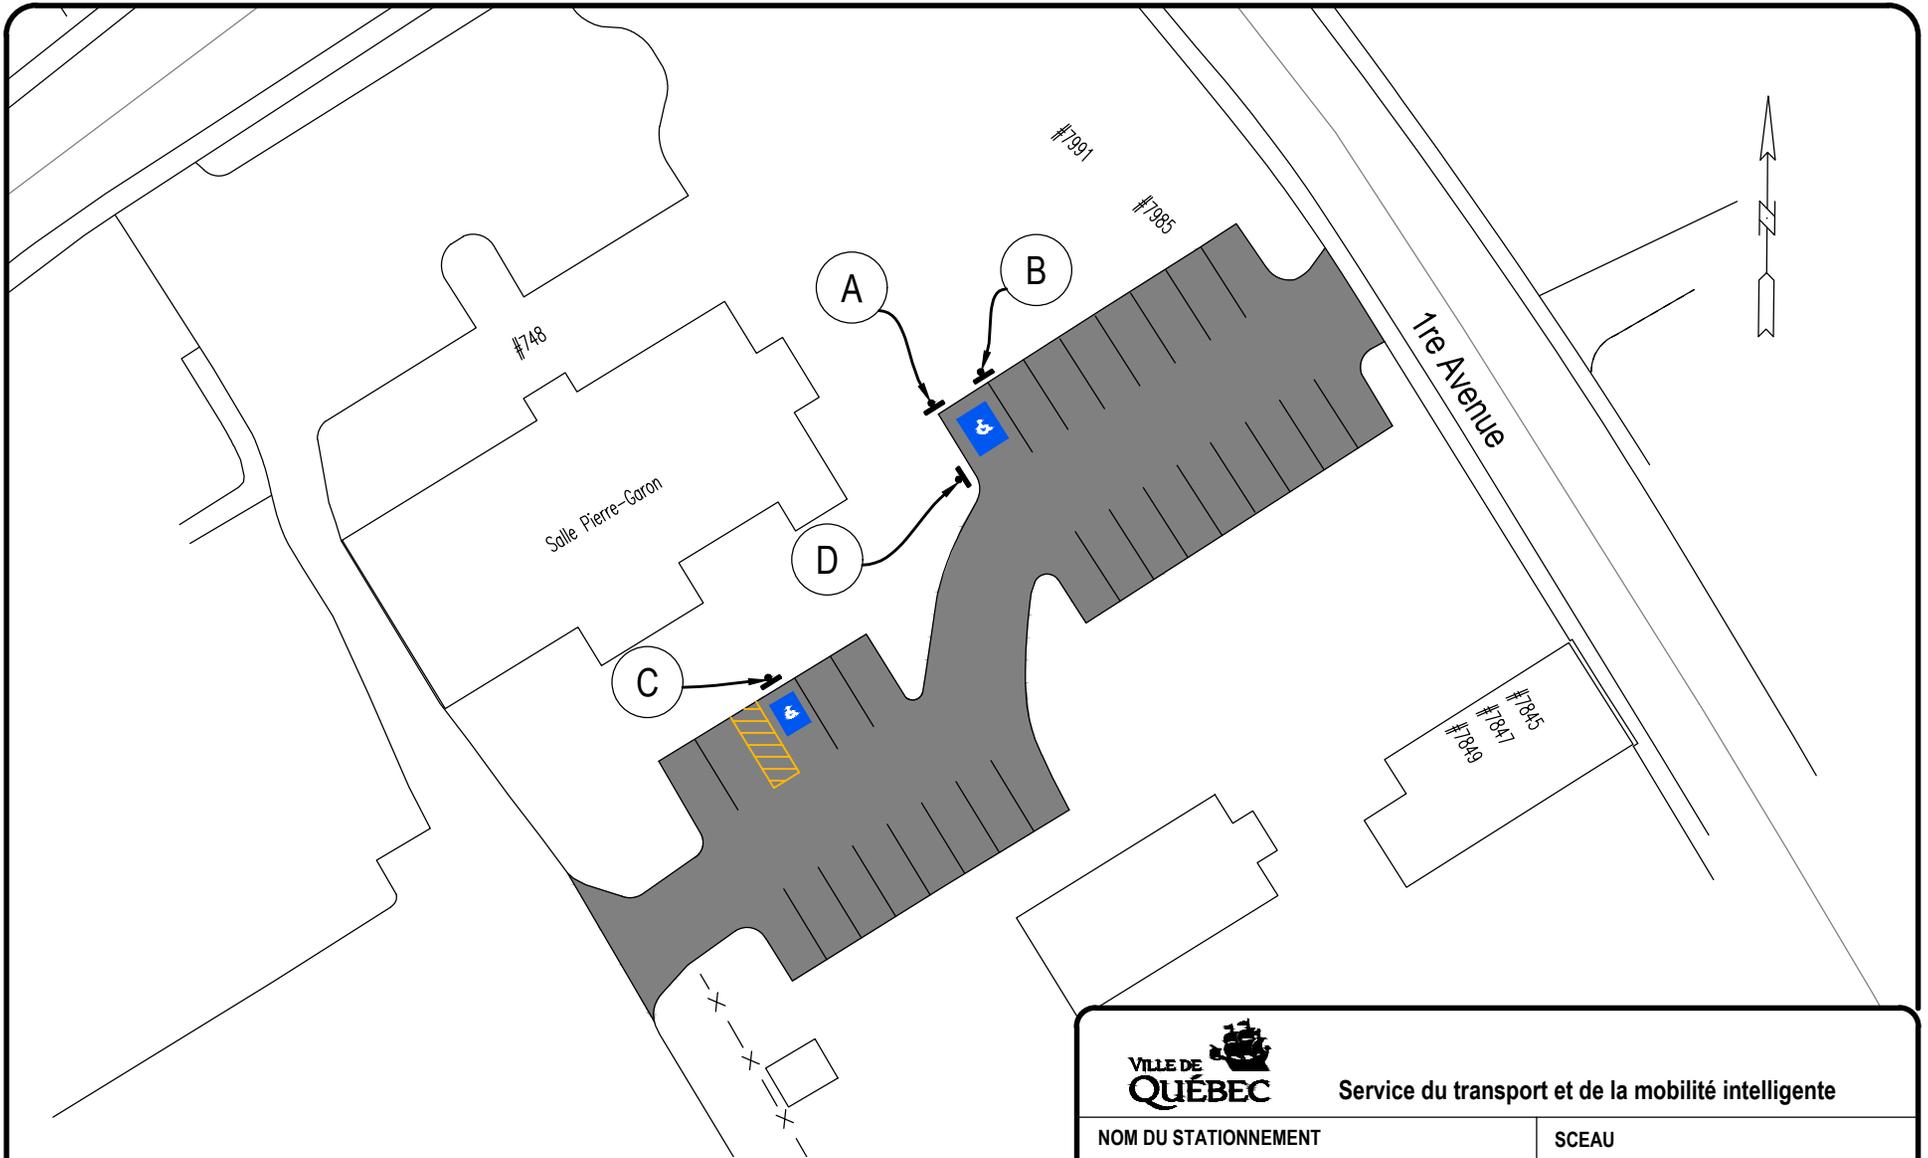

A



B



C



D



Service du transport et de la mobilité intelligente

NOM DU STATIONNEMENT
Salle Pierre-Garon

SCEAU

PLAN DE SIGNALISATION

PRÉPARÉ PAR: M.O.
DESSINÉ PAR: M.O.
RÉVISÉ PAR:

ÉCHELLE 1: 500
PLAN No. ARR4-025
DATE 2023-01-17 FEUILLET 1/1