


ANNEXE IV  
(*article 939.1*)

TERRITOIRES VISÉS PAR DES PLANS DE CONSTRUCTION OU  
DE MODIFICATION OU UNE PERMISSION D'OCCUPATION  
(2014, R.C.A.5V.Q. 102, a. 2)

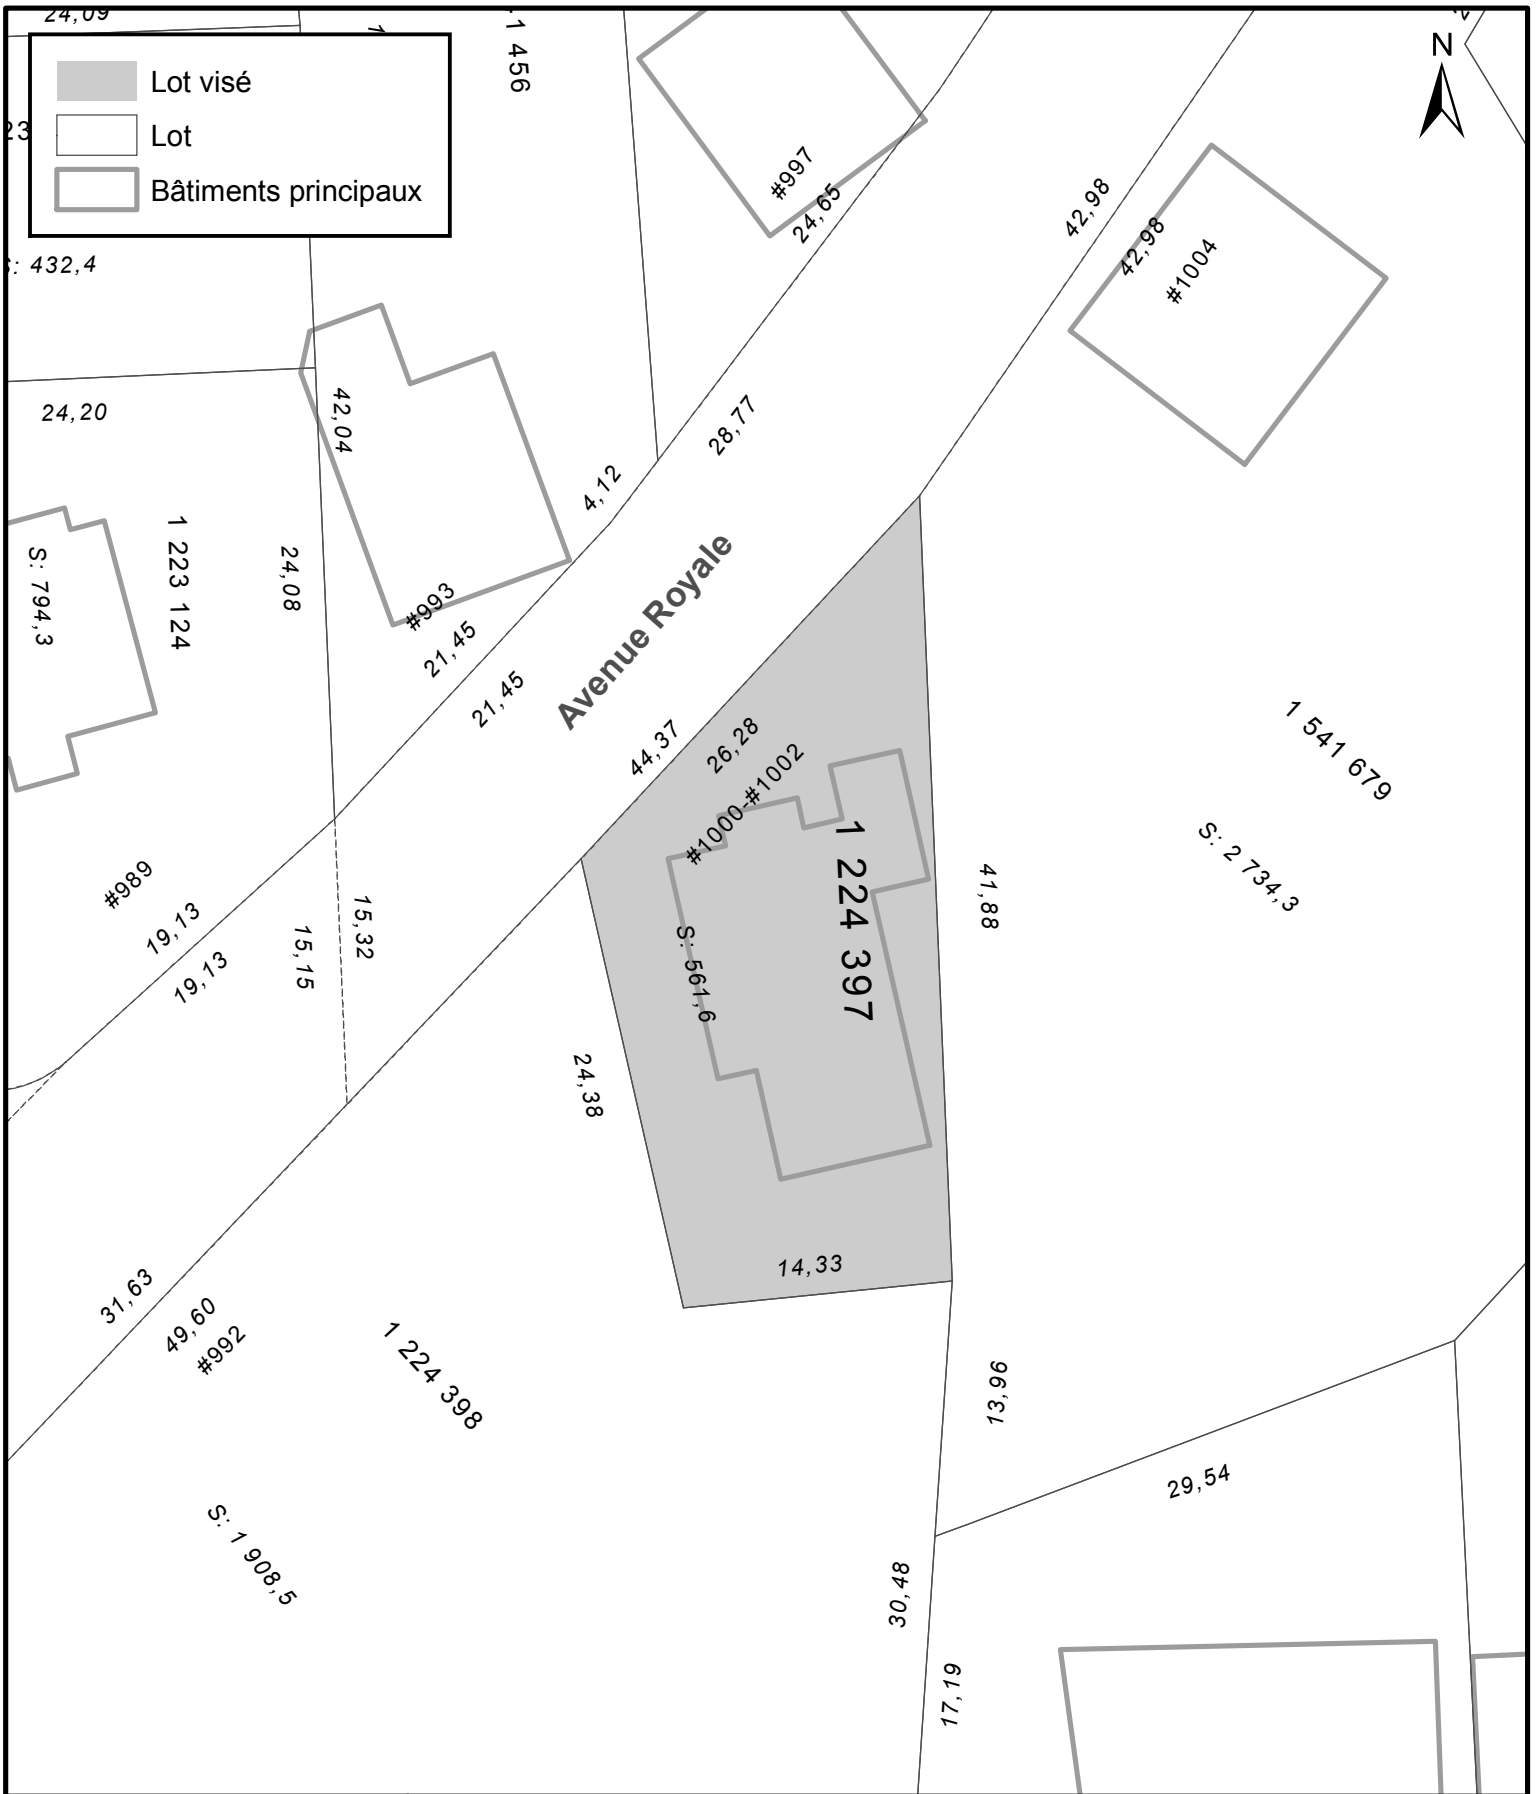

**SERVICE DE L'AMÉNAGEMENT  
DU TERRITOIRE  
DIVISION DE L'URBANISME**

**ANNEXE IV**

**LOT NUMÉRO 1224397 - TERRITOIRE VISÉ**

No du règlement : R.C.A.5V.Q.4

Préparé par : M.M.

No du plan : RCA5VQ4A01

Échelle : 1:400

\_\_\_\_\_  
 Directeur  
 Service de l'aménagement du territoire