


 Lot visé
 Limite de lot
 Bâtiments principaux

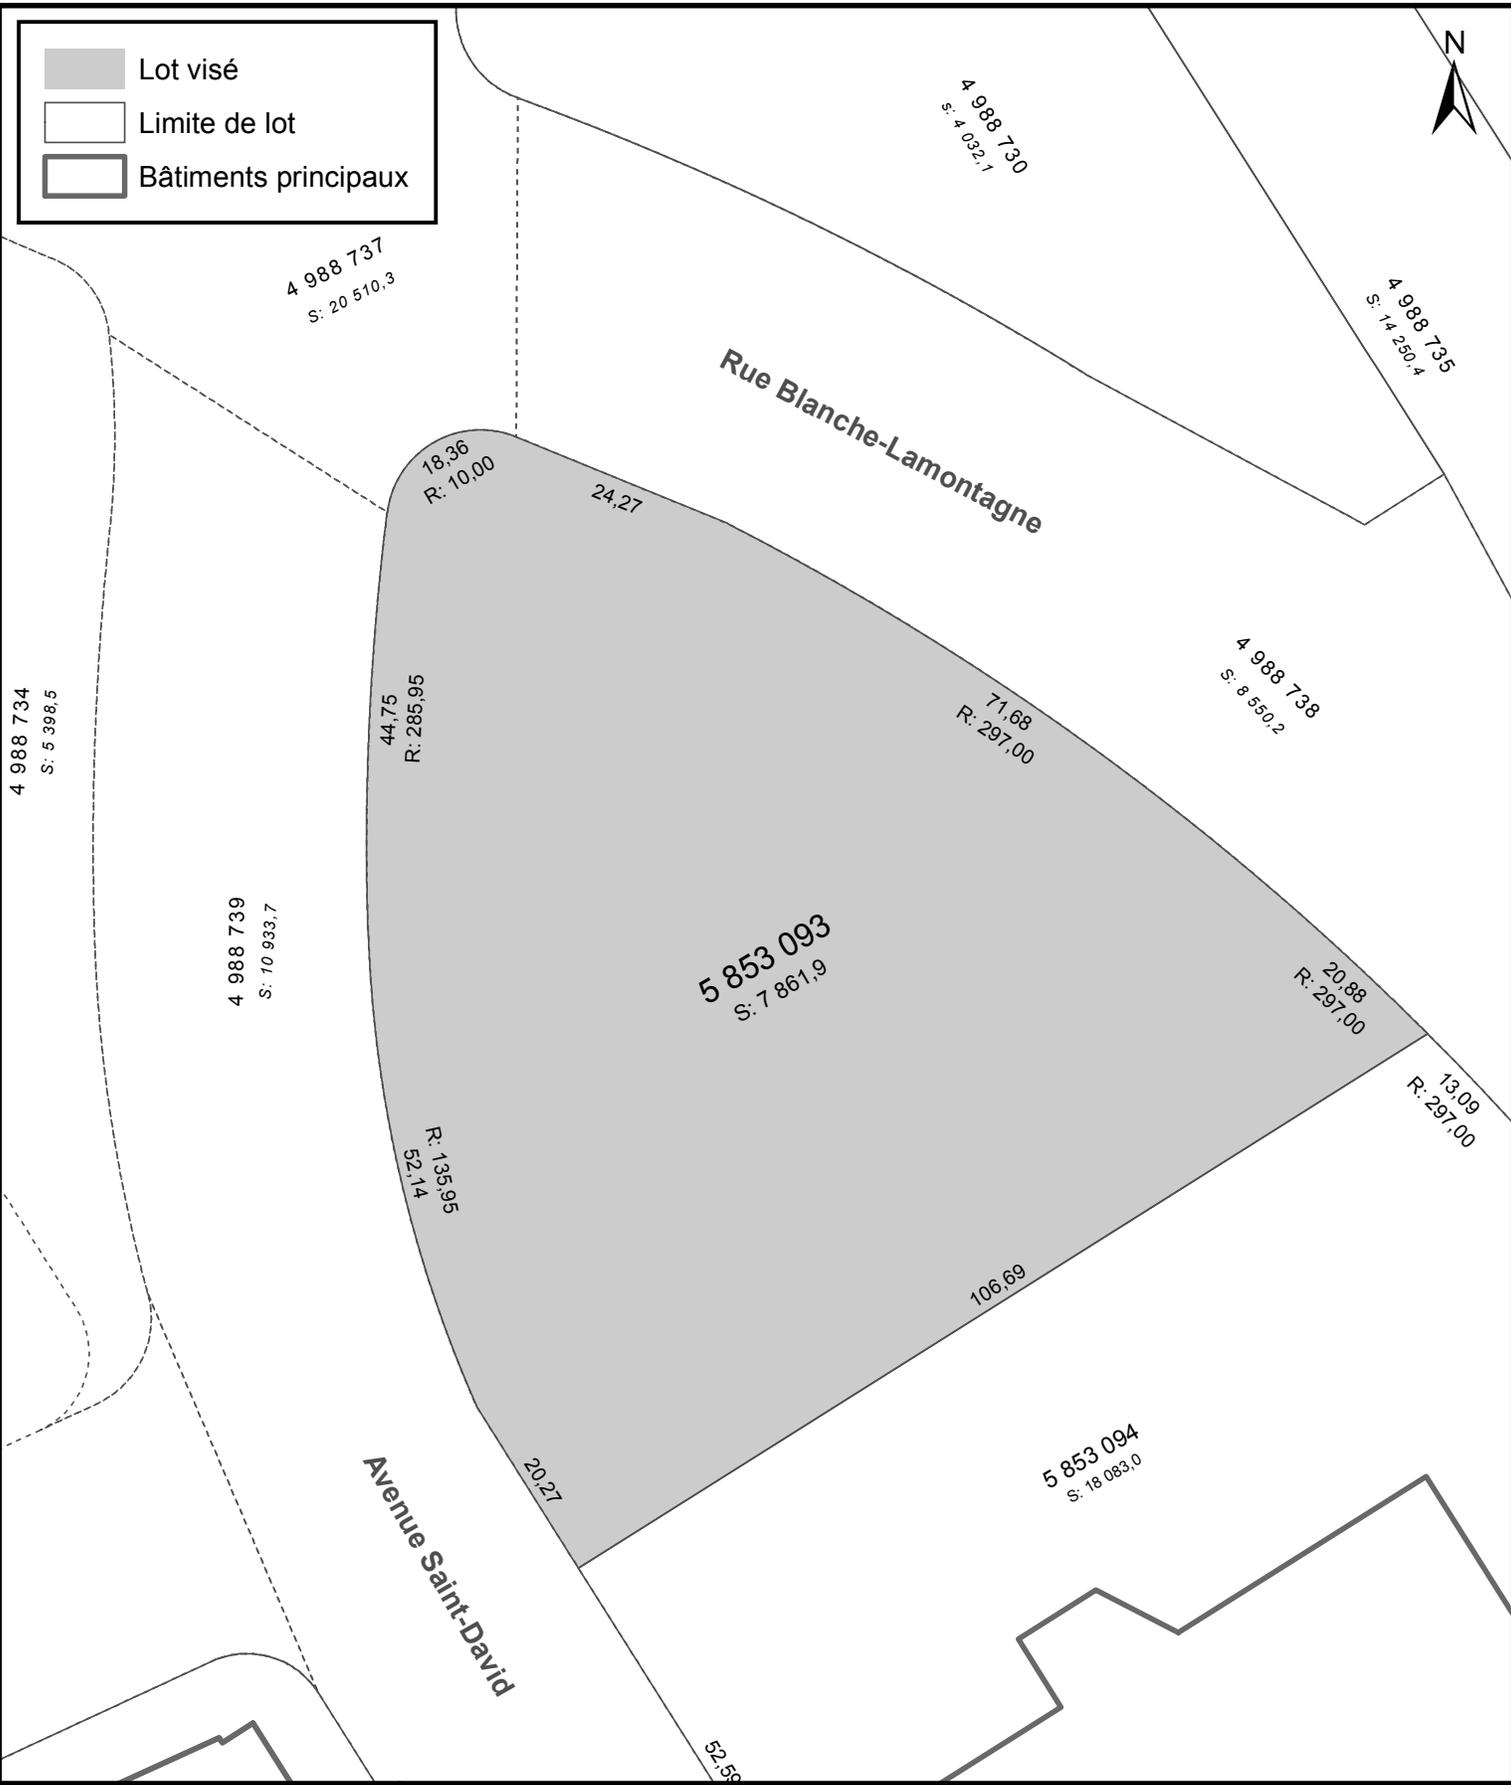

ANNEXE IV
LOT NUMÉRO 5853093 -
TERRITOIRE SUR LEQUEL DES PLANS DE CONSTRUCTION PEUVENT ÊTRE APPROUVÉS

**SERVICE DE LA PLANIFICATION
 ET DE LA COORDINATION DE
 L'AMÉNAGEMENT DU TERRITOIRE**

No du règlement : R.C.A.5V.Q. 4
 Préparé par : M.M.

No du plan : RCA5VQ4PC03
 Échelle : 1:800