

Service de l'aménagement du territoire
Division du transport


Aréna Marcel-Bédard

DESSINÉ E.S.T.P. PRÉPARÉ E.S.T.P.

ÉCHELLE 1:1000

RECOMMANDÉ _____ DATE 15 Mai 2014

APPROUVÉ _____ PLAN ARR5-003

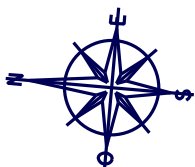

Atelier Vachon

A

#35

Rue Vachon

Rue de Tunis

#86-#88

#78

#72-#76

#68

#64-#66

#54

#50



Service du transport
et de la mobilité intelligente

Stationnement Atelier Vachon

DESSINÉ M.L. PRÉPARÉ S.D.

RECOMMANDÉ

FICHIER PCE2019•2019008


ÉCHELLE 1:750

DATE 8 mars 2019

PLAN ARR5-005

ATTENTION
À NOS
ENFANTS

A



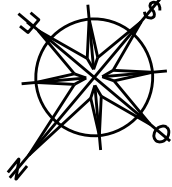


Avenue St-Clément

Chemin Royal


Rue Saint-Adrien

Avenue Deblois

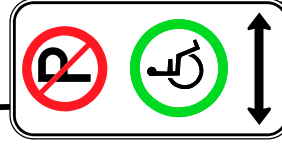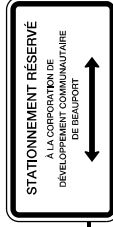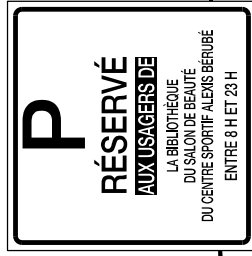

#3092-#3096

#3095

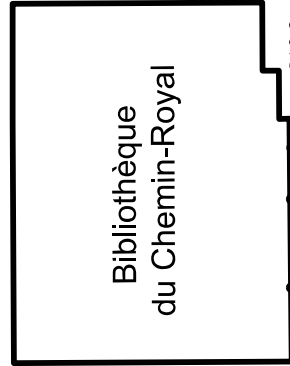

#2100

#2117

#2119

#2129

#2135

#2139

#2145



Service de l'aménagement du territoire
Division du transport


Bibliothèque du chemin Royal

DESSINÉ _____ PRÉPARÉ E.S.T.P. _____
RECOMMANDÉ _____
APPROUVÉ _____

ÉCHELLE 1:500

DATE 15 Mai 2014

PLAN ARR5-006

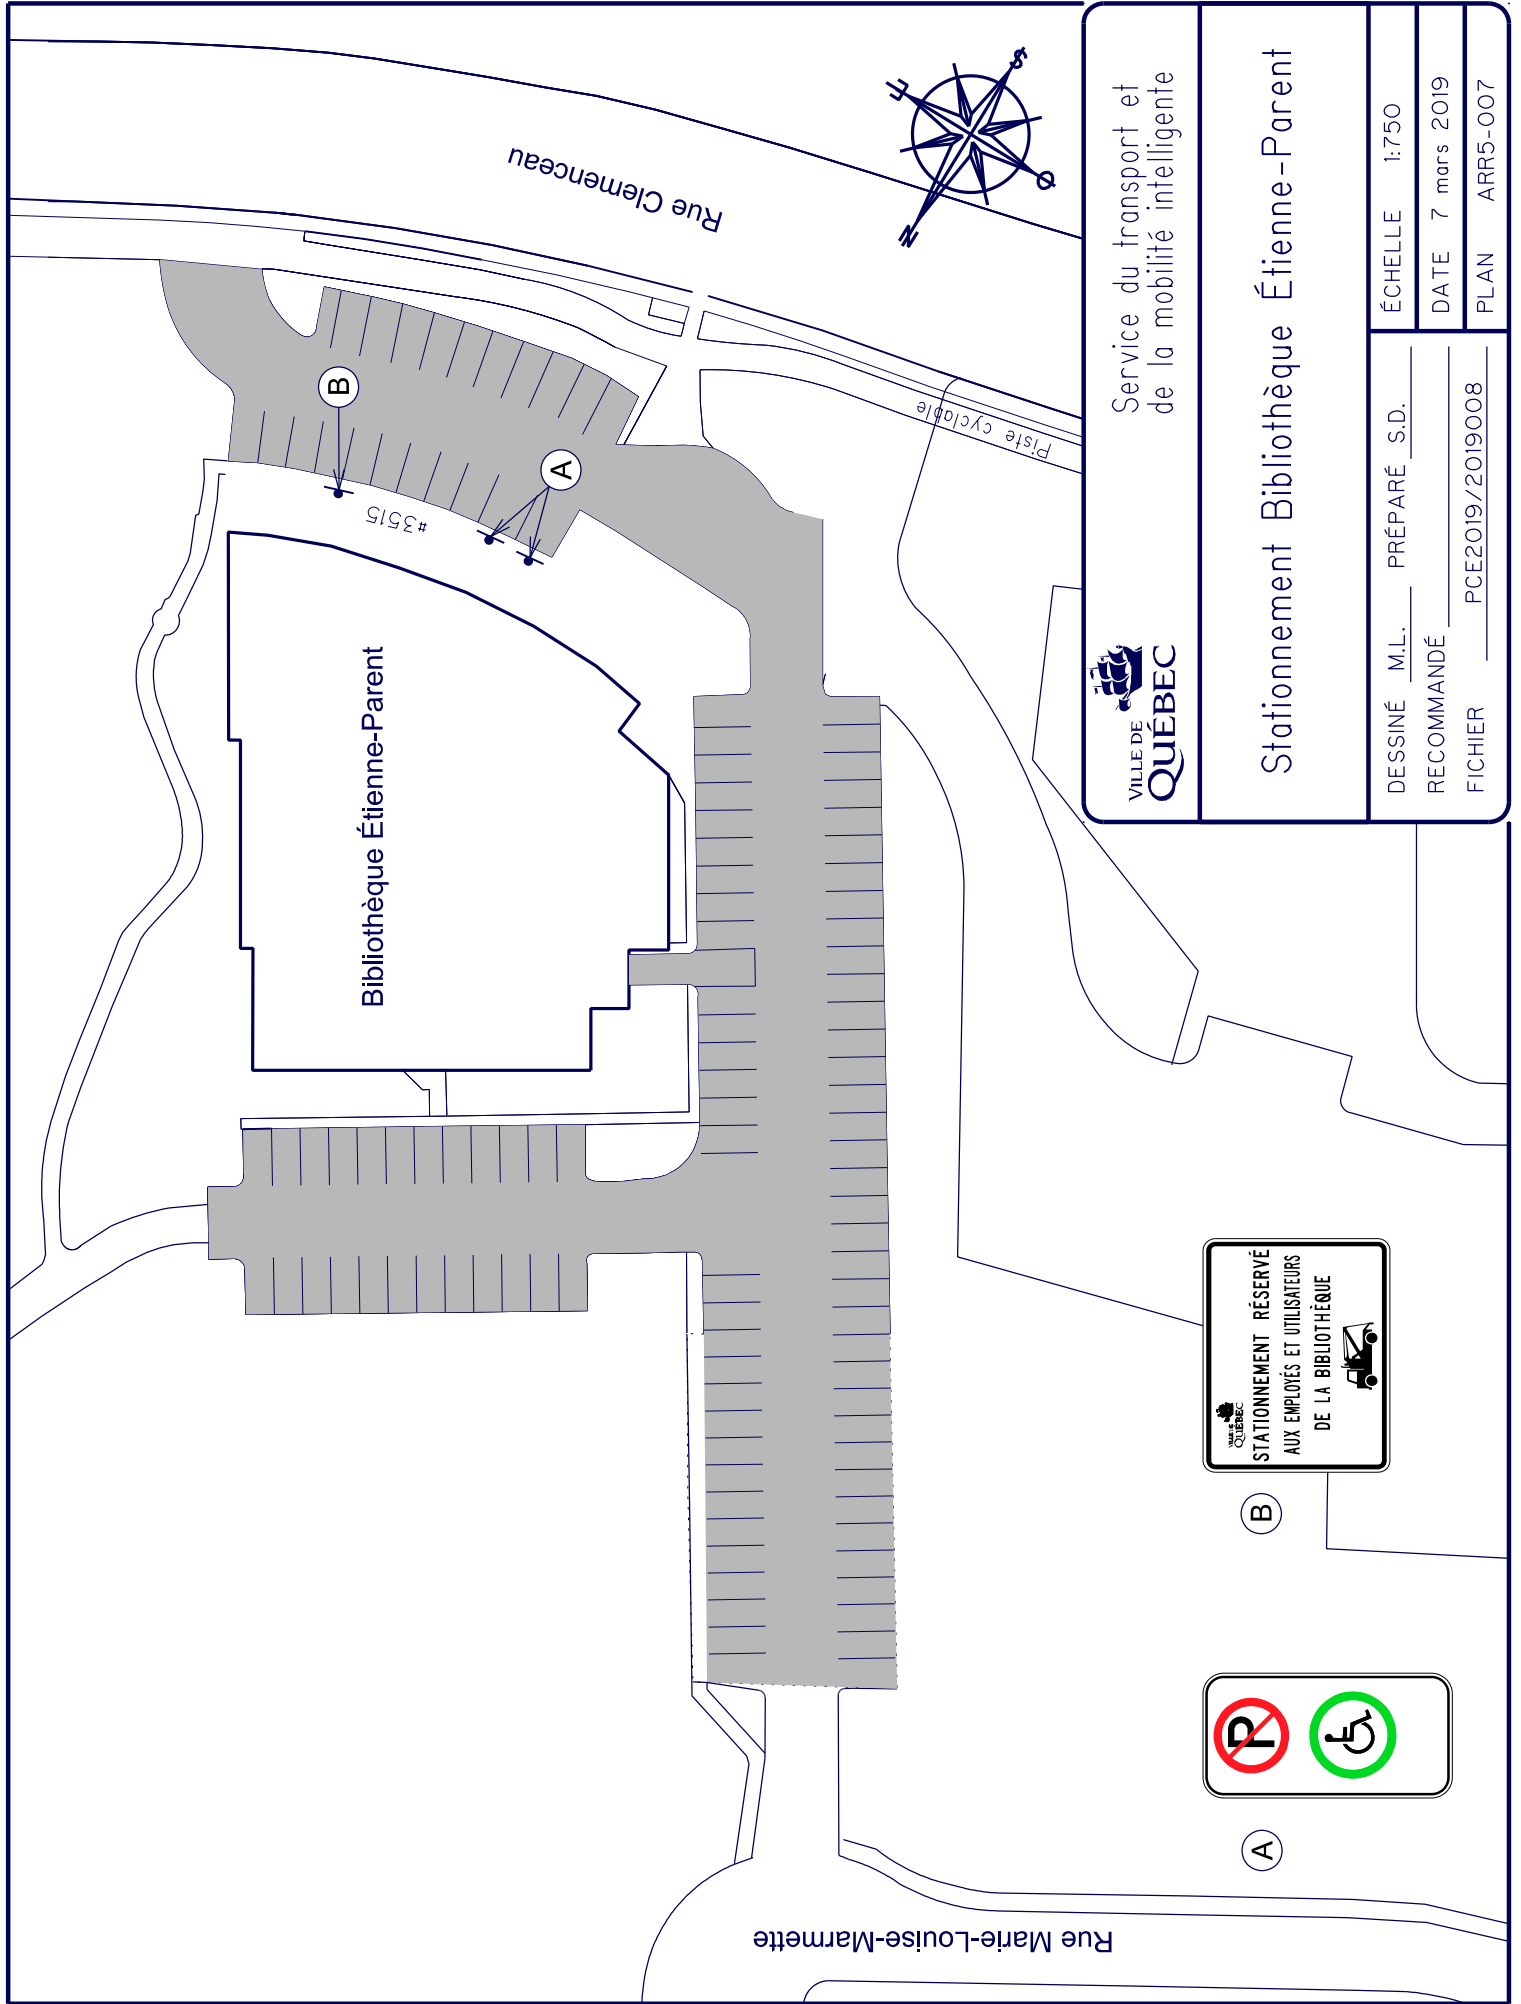

Service du transport et
de la mobilité intelligente

Stationnement Bibliothèque Étienne-Parent

DESSINÉ M.L. PRÉPARÉ S.D.


RECOMMANDÉ

FICHER PCE2019/2019008


ÉCHELLE 1:750

DATE 7 mars 2019


PLAN ARR5-007

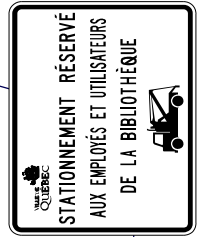

B

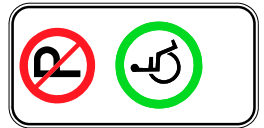

A

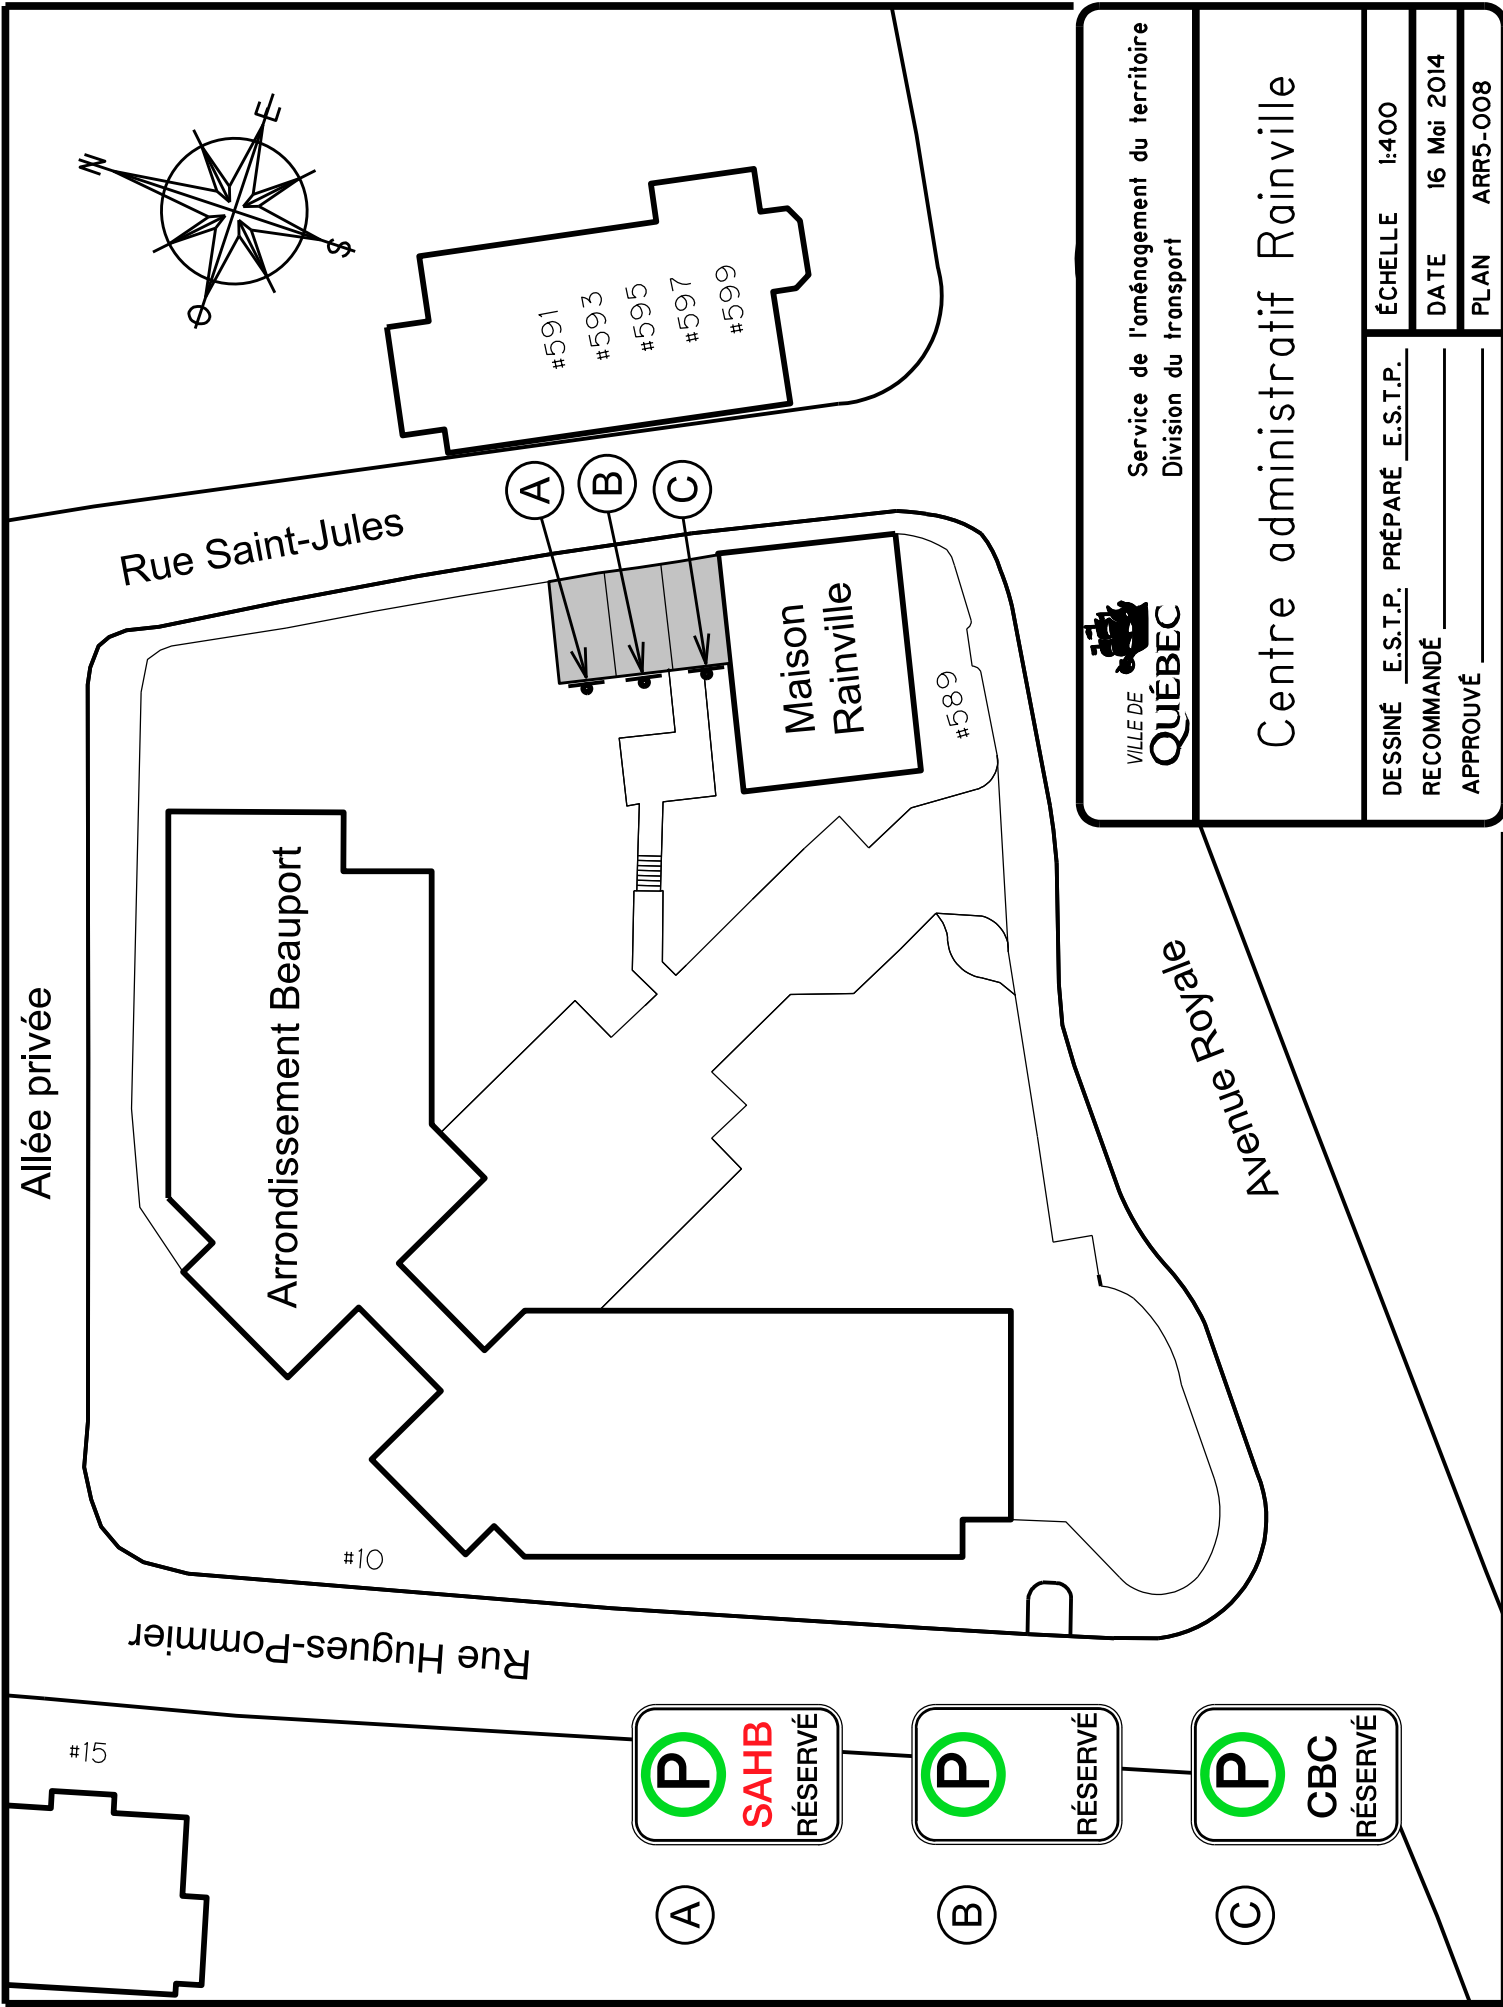


Service de l'aménagement du territoire
Division du transport

Centre administratif Rainville

DESSINÉ E.S.T.P. PRÉPARÉ E.S.T.P.
RECOMMANDÉ _____
APPROUVÉ _____

ÉCHELLE 1:400
DATE 16 Mai 2014
PLAN ARR5-008

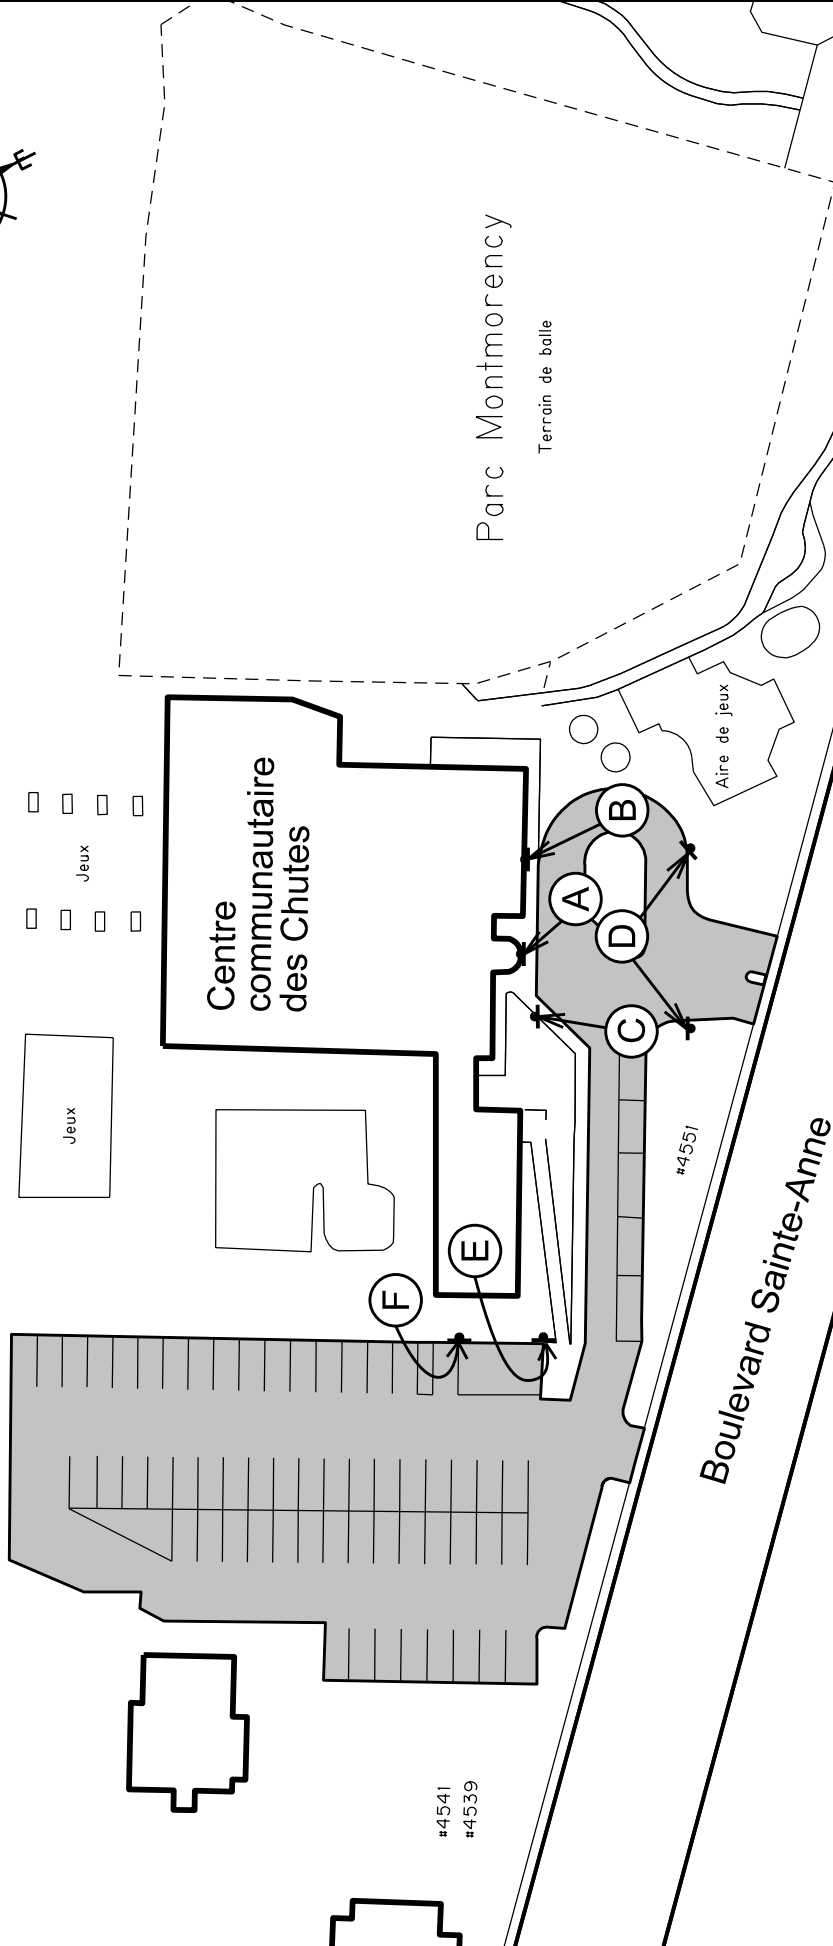

Bureau du transport

Centre communautaire des Chutes

DESSINÉ L.-P.J. PRÉPARÉ R.T.


ÉCHELLE 1:800

RECOMMANDÉ _____ DATE 03 octobre 2015

DATE 03 octobre 2

APPROUVÉ _____

PLAN ARR5-009

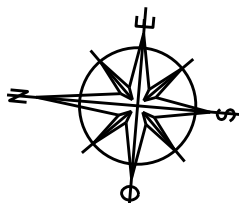

Église
Sainte-Thérèse-de-l'Enfant-Jésus

#158A

(B)

(A)

Centre de loisirs
La Sablière

#156

#152-#154


Parc La Sablière

Jeux
○ ○ ○

(C)

Rue Bertrand

Rue Geneviève-
Harnois

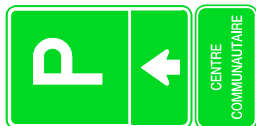

(A)



(B)



(C)

Rue
Boiselle



Service de l'aménagement du territoire
Division du transport

Centre de loisirs La Sablière

DESSINÉ E.S.T.P. PRÉPARÉ E.S.T.P.


ÉCHELLE 1:750

RECOMMANDÉ _____


DATE 10 novembre 2014

APPROUVÉ _____

PLAN ARR5-O10

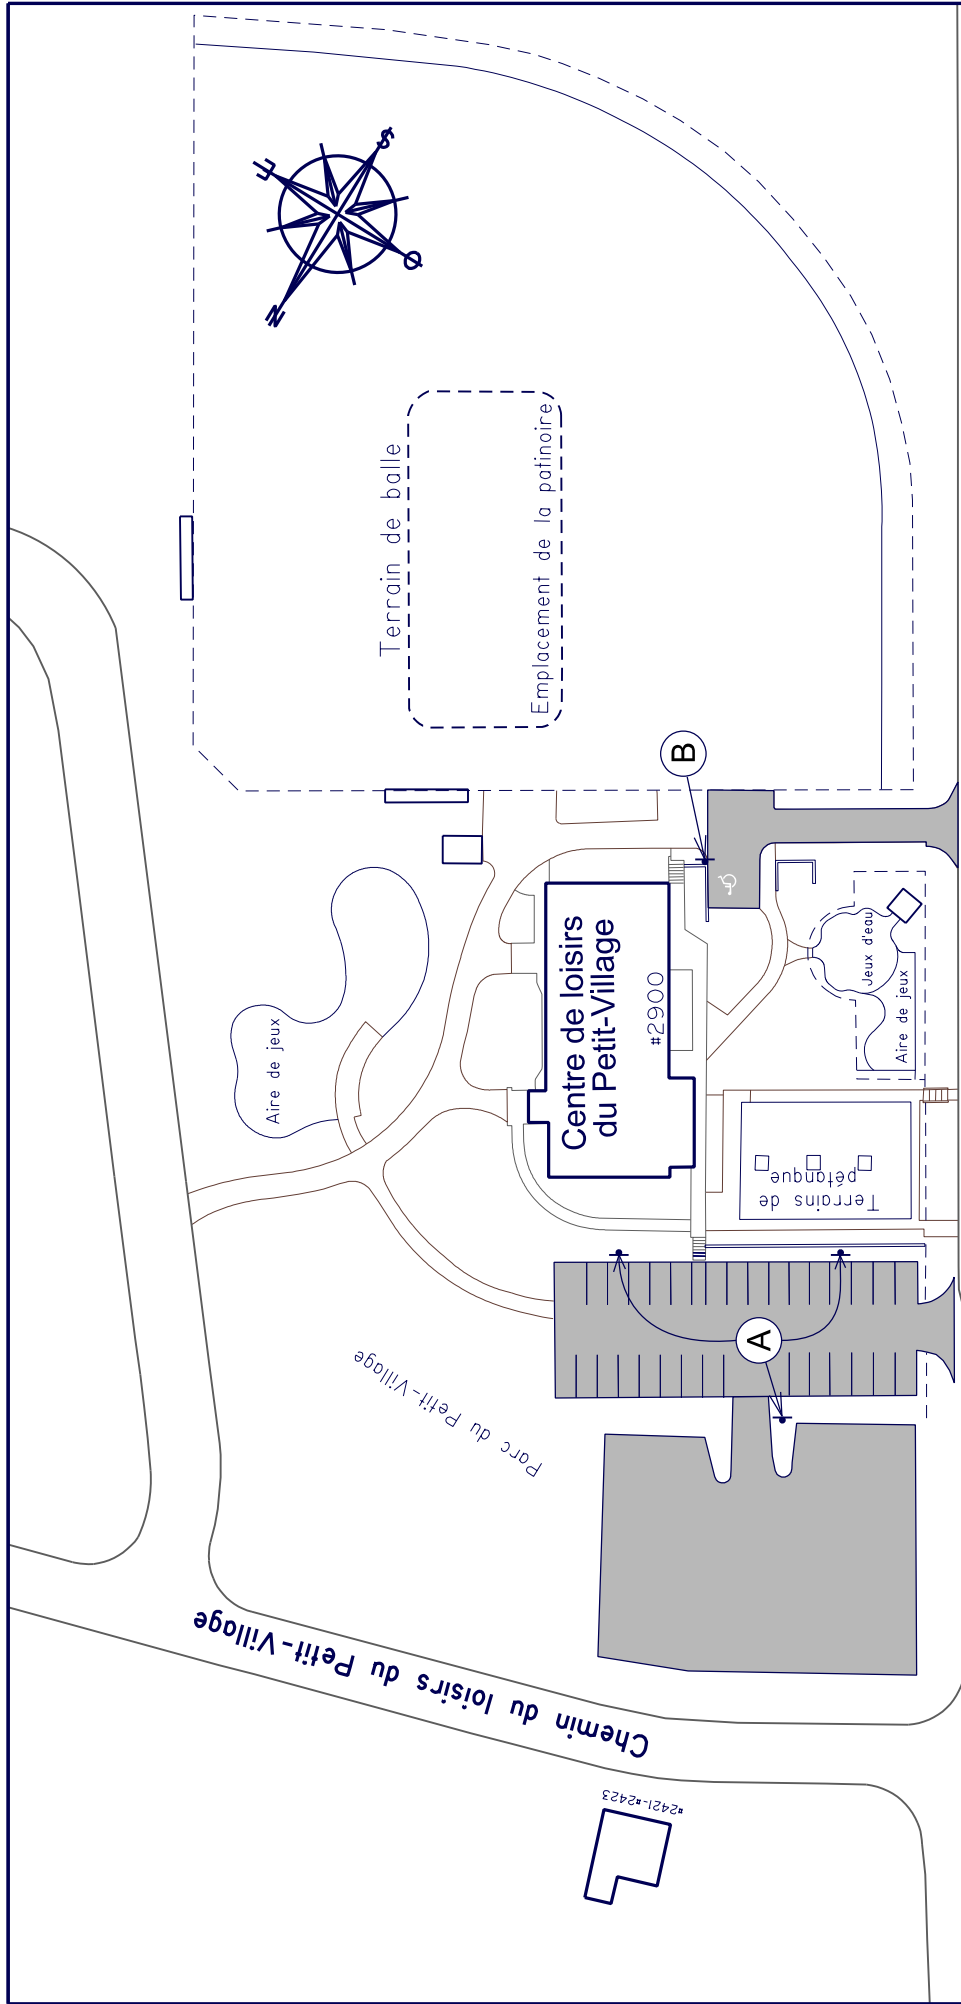

Boulevard Loiret


		Service du transport et de la mobilité intelligente	
<h2 style="text-align: center;">Centre de loisirs du Petit-Village</h2>			
DESSINÉ <u>M.L.</u>	PRÉPARÉ <u>S.D.</u>	ÉCHELLE <u>1:1000</u>	
RECOMMANDÉ		DATE <u>8 mars 2019</u>	
FICHER <u>PCE2019-2019008</u>	PLAN <u>ARR5-011</u>		




B



A

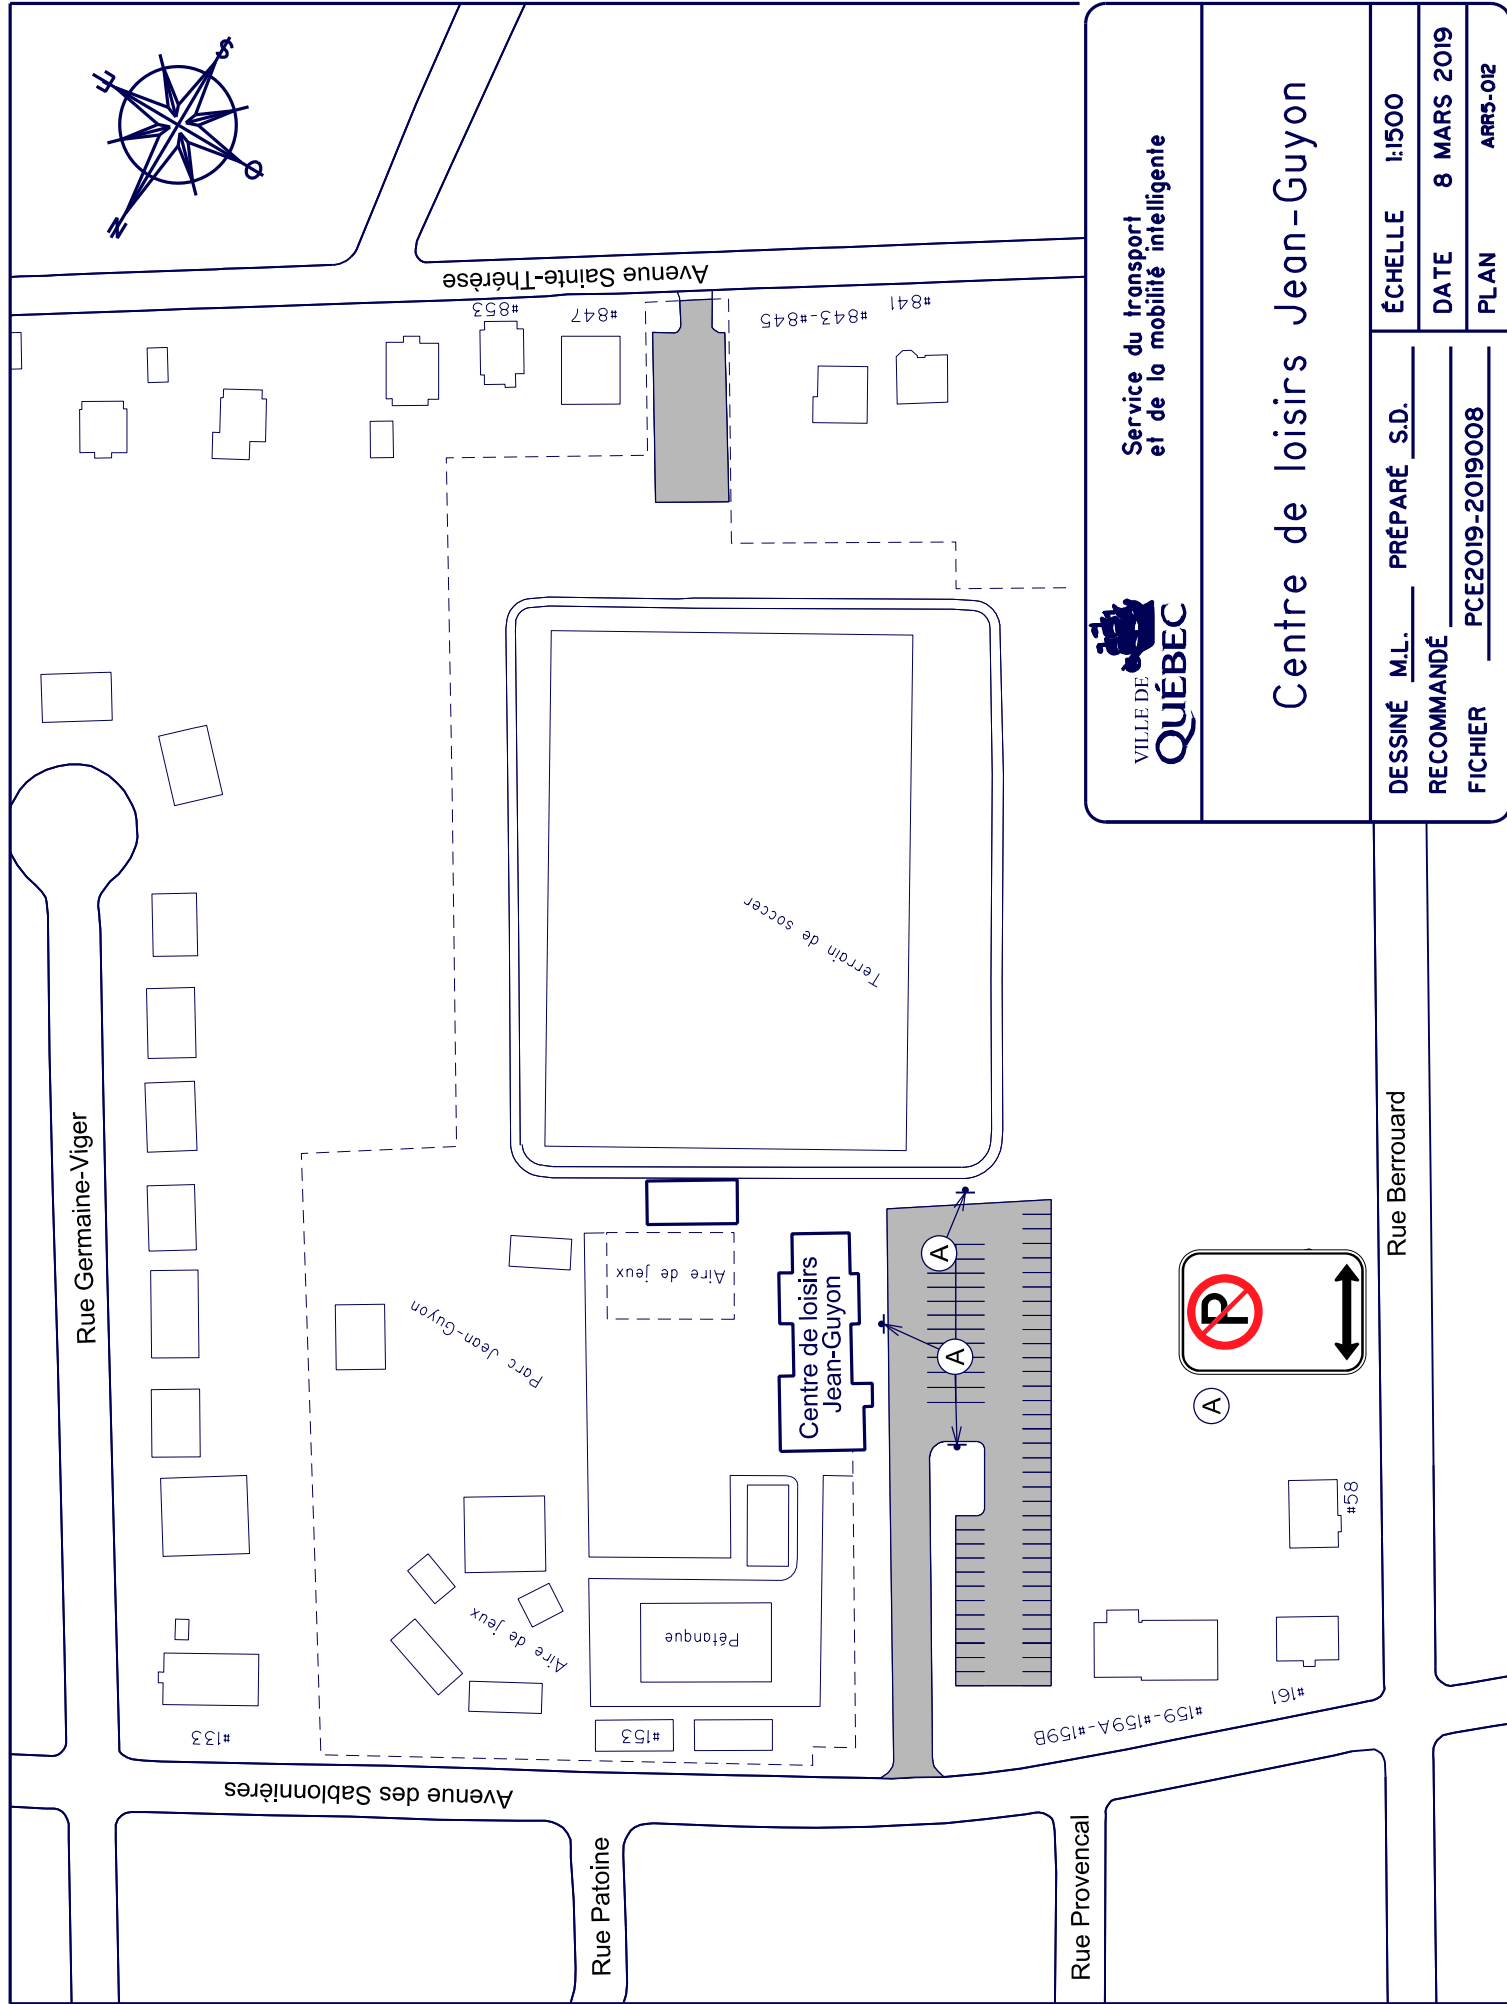

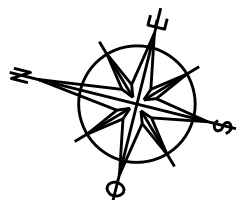

Entrepôt
Hugues-Pommier #30


Centre administratif
Hugues-Pommier #20

OMHQ

Stationnement
#75

Avenue Juchereau

Centre de
loisirs La
Cavée

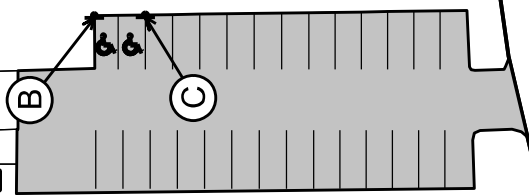

Jeux

Jeux

Jeux

Jeux

#69



Service de l'aménagement du territoire
Division du transport

Centre de loisirs La Cavée

DESSINÉ E.S.T.P. PRÉPARÉ E.S.T.P.

RECOMMANDÉ _____

APPROUVÉ _____

ÉCHELLE 1:800

DATE 27 octobre 2014

PLAN ARR5-013



(C)




(B)



(A)



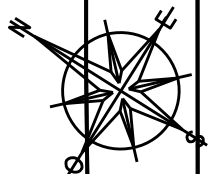

Rue Anick

Rue Perroteau

#536

#530

#514

#510

#506

#502

#500

École primaire
de la Ribambelle

Centre de
loisirs La
Ribambelle


Aire de jeux

Terrain de Basket-ball

(A)



(B)

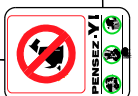

(C)



(D)



(D)

(C)

(B)

#333



Service de l'aménagement du territoire
Division du transport

Centre de loisirs La Ribambelle


DESSINÉ E.S.T.P. PRÉPARÉ E.S.T.P.

ÉCHELLE 1:1000

RECOMMANDÉ _____ DATE 16 Mai 2014

APPROUVÉ _____ PLAN ARR5-O14

Avenue Robert-Giffard

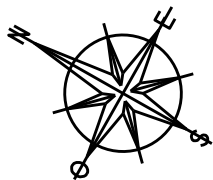

Avenue St-Rédempteur

Rue Loyola

Parc Pavillon-Royal

Jeux d'eau

Centre de
loisirs le
Pavillon Royal

Jeux

#3365

Avenue du Sanctuaire

Terrain de baseball

Chemin Royal

#3350

Stationnement

#3368
#3370

#3364



Service de l'aménagement du territoire
Division du transport

Centre de loisirs Le Pavillon Royal

DESSINÉ E.S.T.P. PRÉPARÉ E.S.T.P.


RECOMMANDÉ _____


APPROUVÉ _____


ÉCHELLE 1:750

DATE 16 Mai 2014


PLAN ARR5-O15

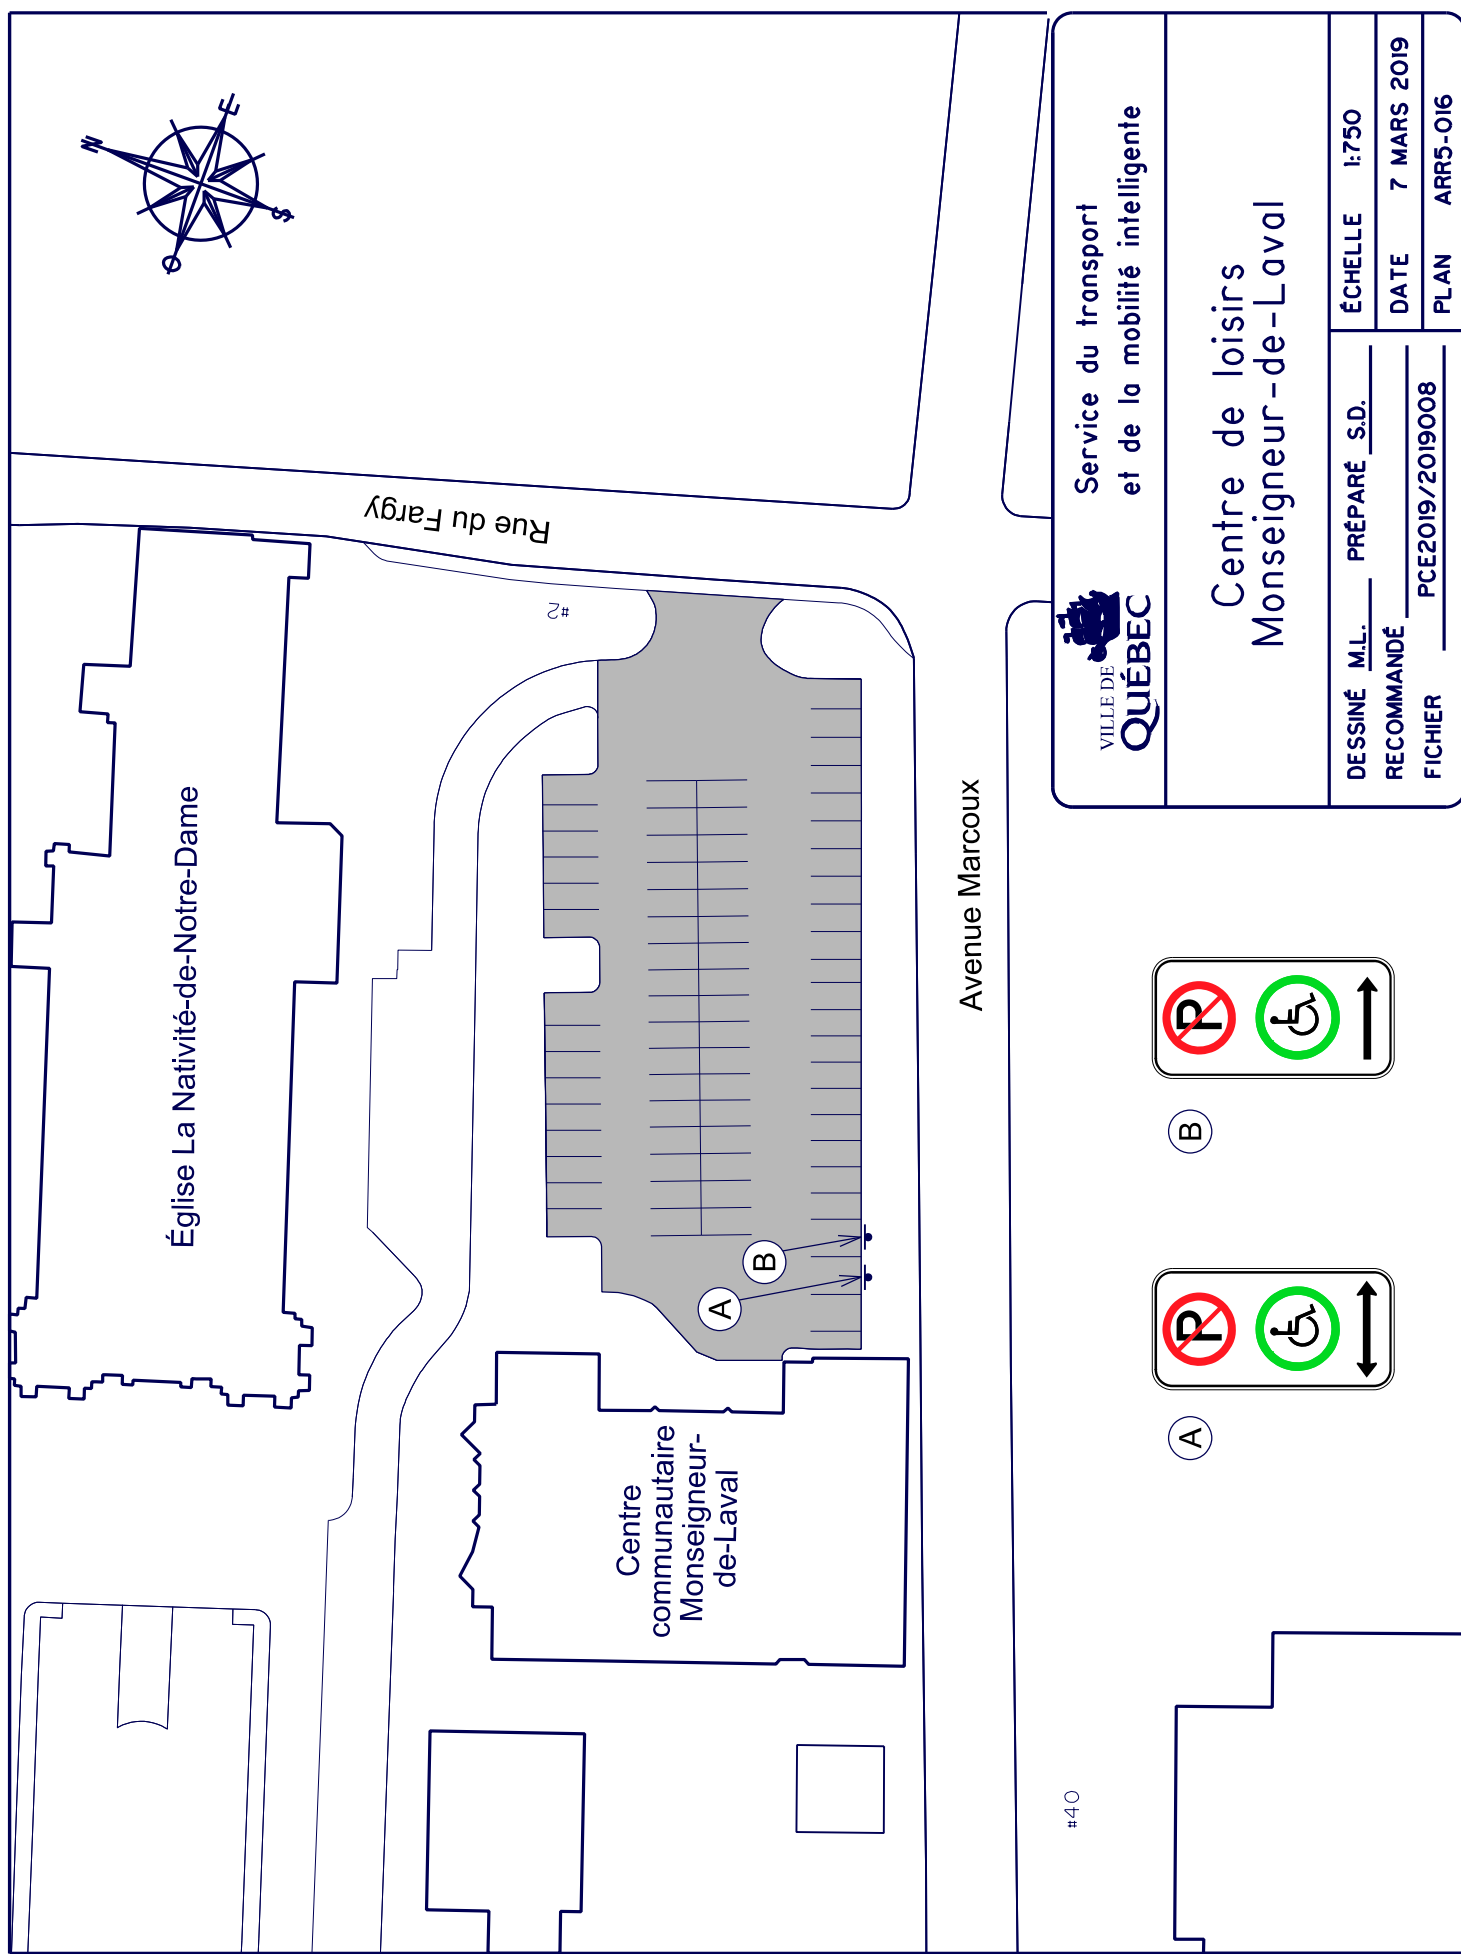


 VILLE DE QUÉBEC	Service du transport et de la mobilité intelligente	
	Centre de loisirs Monseigneur-de-Laval	
DESSINÉ M.L. _____	PRÉPARÉ S.D. _____	ÉCHELLE 1:750
RECOMMANDÉ _____	PCE2019/2019008	DATE 7 MARS 2019
FICHIER _____		PLAN ARR5-O16

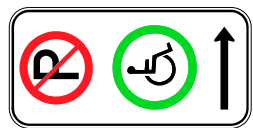

B

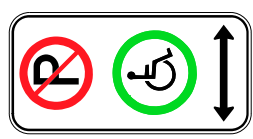

A

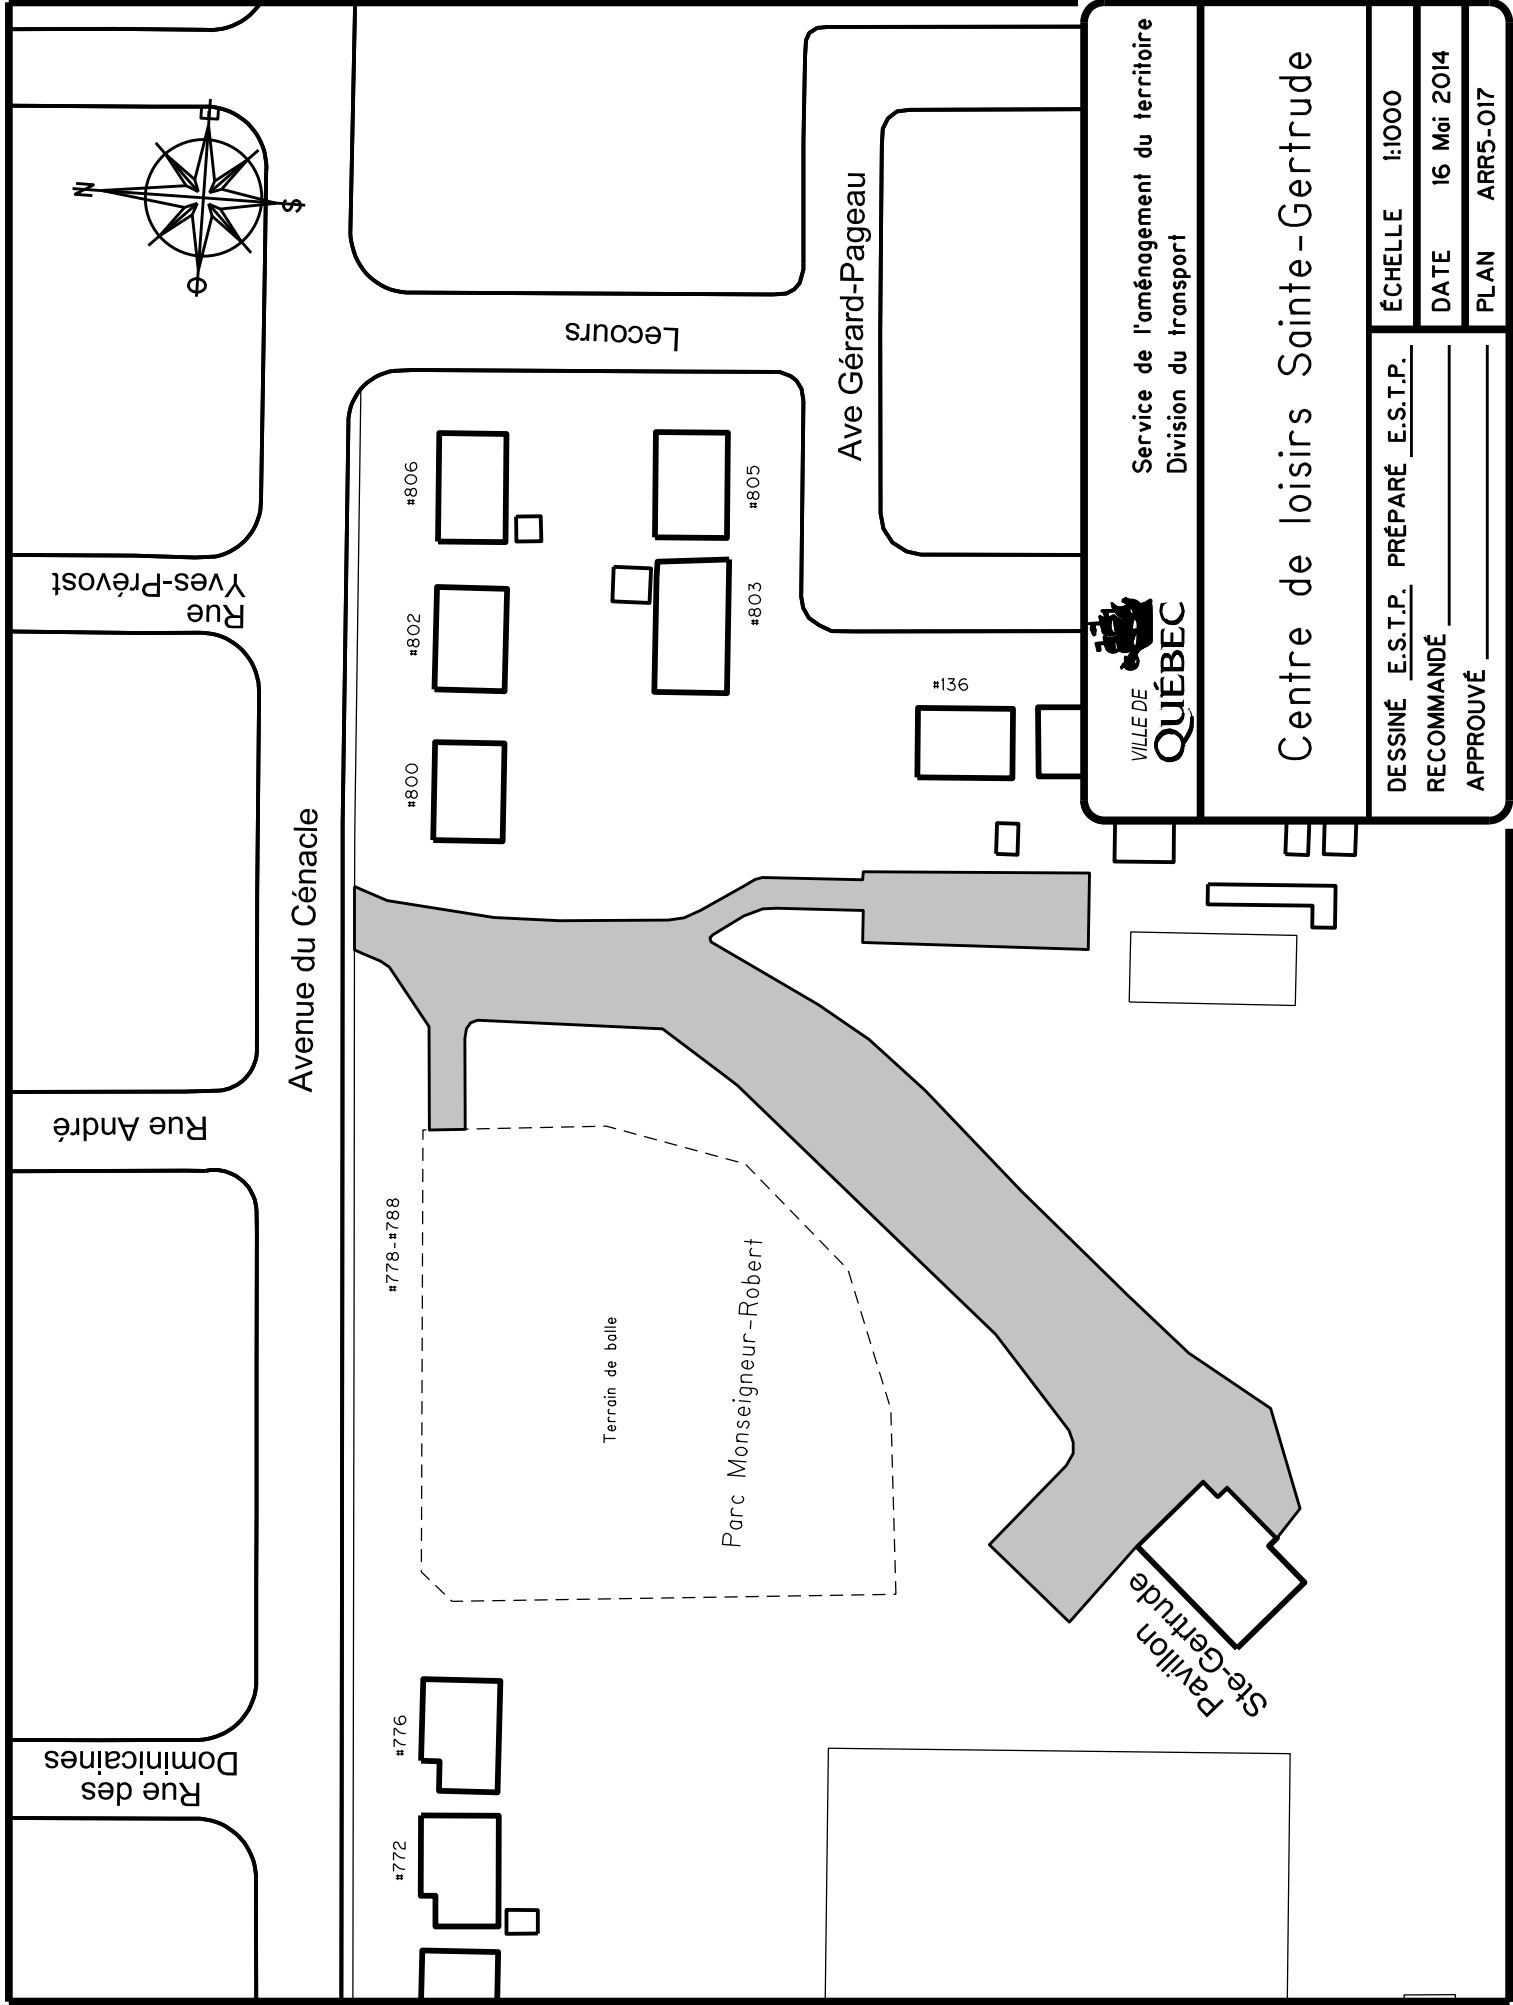

Service de l'aménagement du territoire
Division du transport



Centre de loisirs Sainte-Gertrude

DESSINÉ E.S.T.P. PRÉPARÉ E.S.T.P.
RECOMMANDÉ _____
APPROUVÉ _____

ÉCHELLE 1:1000

DATE 16 Mai 2014

PLAN ARR5-017

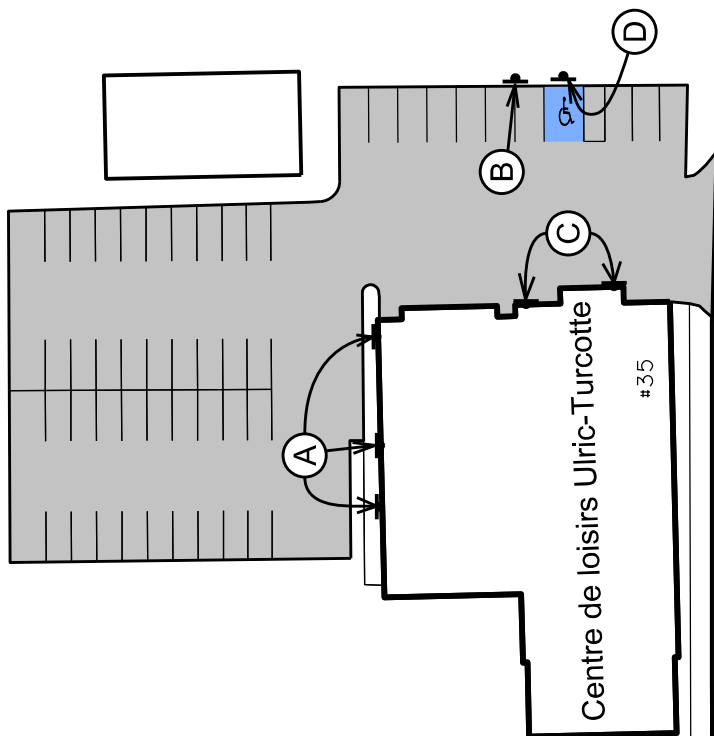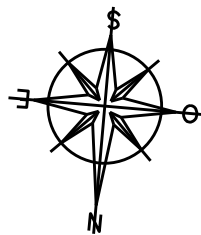

Atelier Vachon

Église Saint-Louis-de-Courville

Centre de loisirs Ulric-Turcotte


#35

Rue Vachon

Rue de Tunis




A

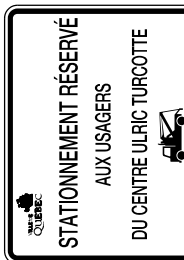

B



C

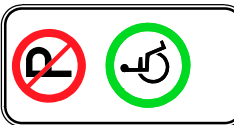

D



Service de l'aménagement du territoire
Division du transport

Centre de loisirs Ulric-Turcotte

DESSINÉ L.-P.J. PRÉPARÉ R.T.


RECOMMANDÉ


APPROUVÉ

ÉCHELLE 1:750

DATE 24 octobre 2016

PLAN ARR5-O18

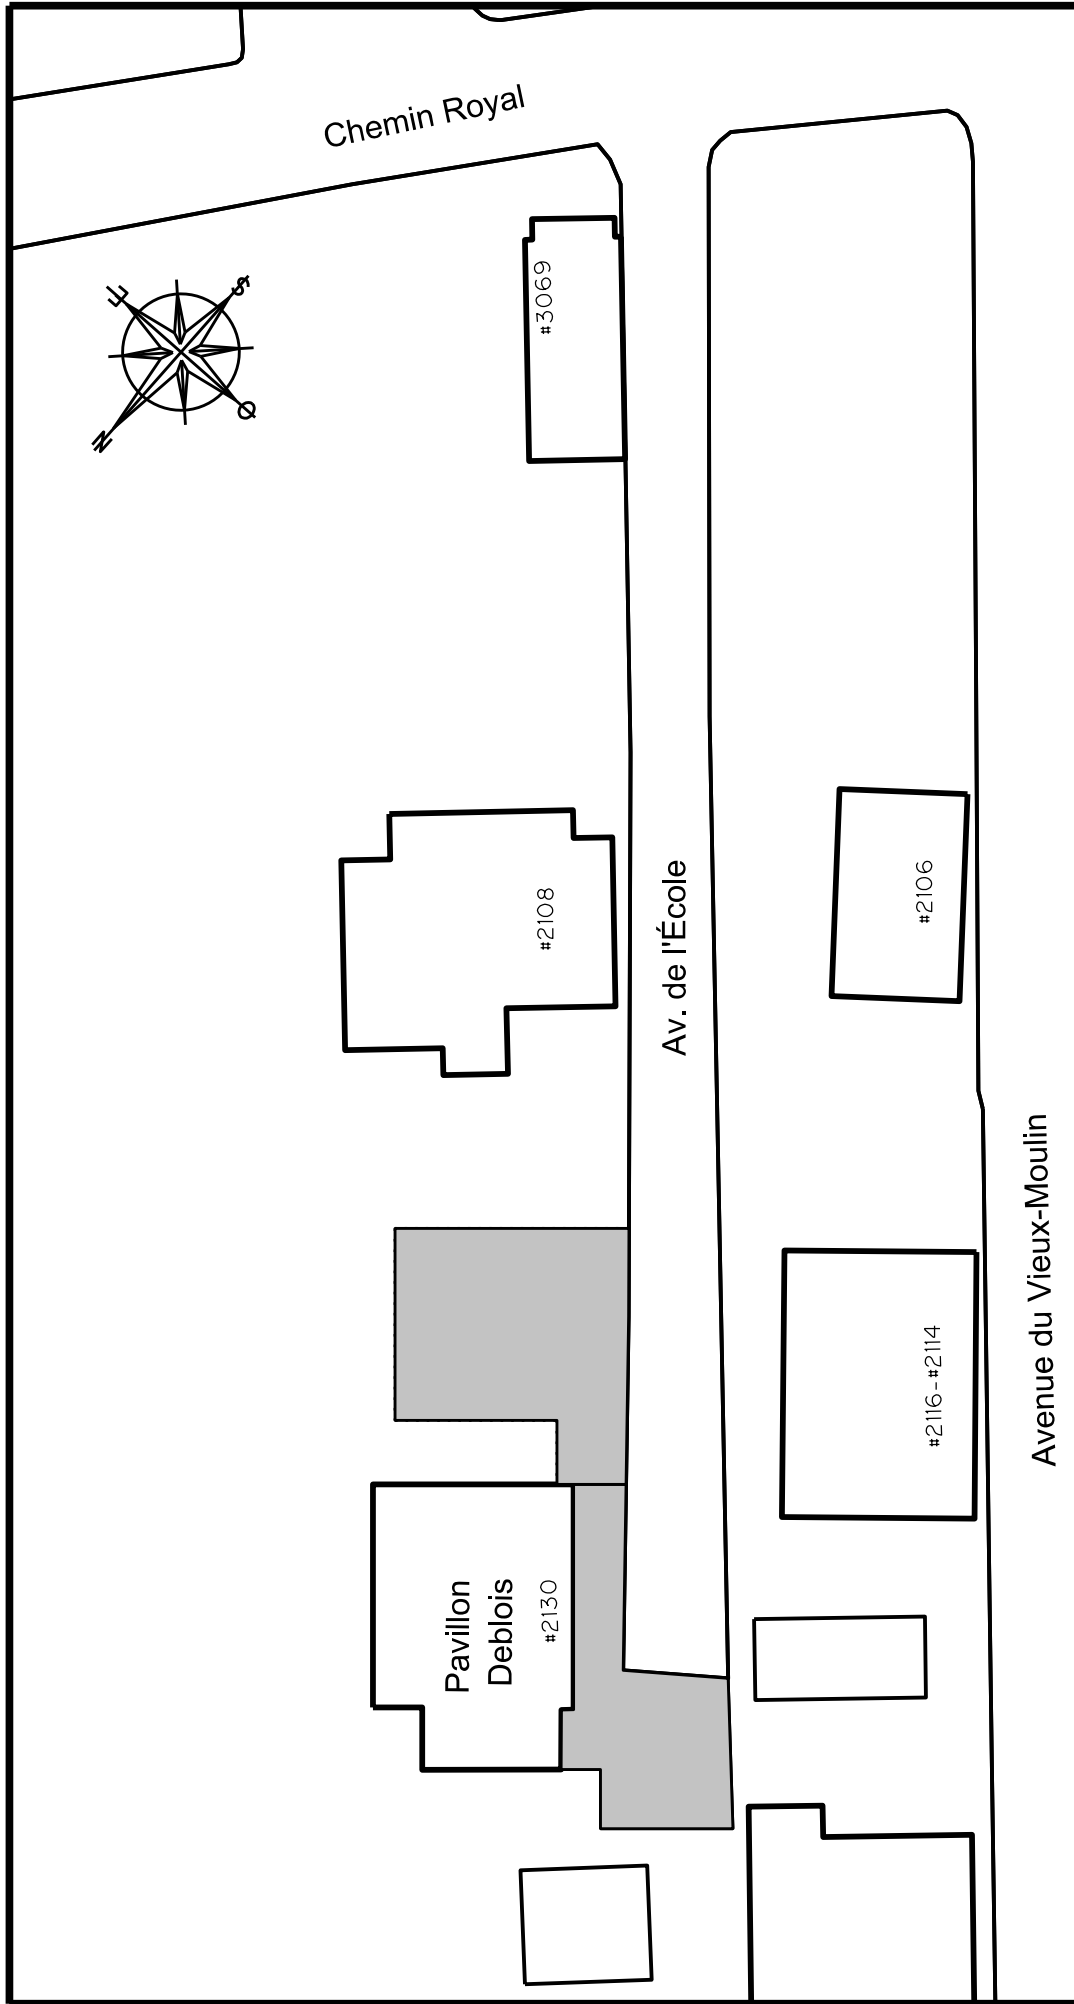



 VILLE DE QUÉBEC	Service de l'aménagement du territoire Division du transport
Centre Deblois	
DESSINÉ <u>E.S.T.P.</u> PRÉPARÉ <u>E.S.T.P.</u>	ÉCHELLE 1:400
RECOMMANDÉ _____	DATE 16 Mai 2014
APPROUVÉ _____	PLAN ARR5-019

Rue Loyola

Avenue St-Clément

St-Adrien

Avenue Deblois

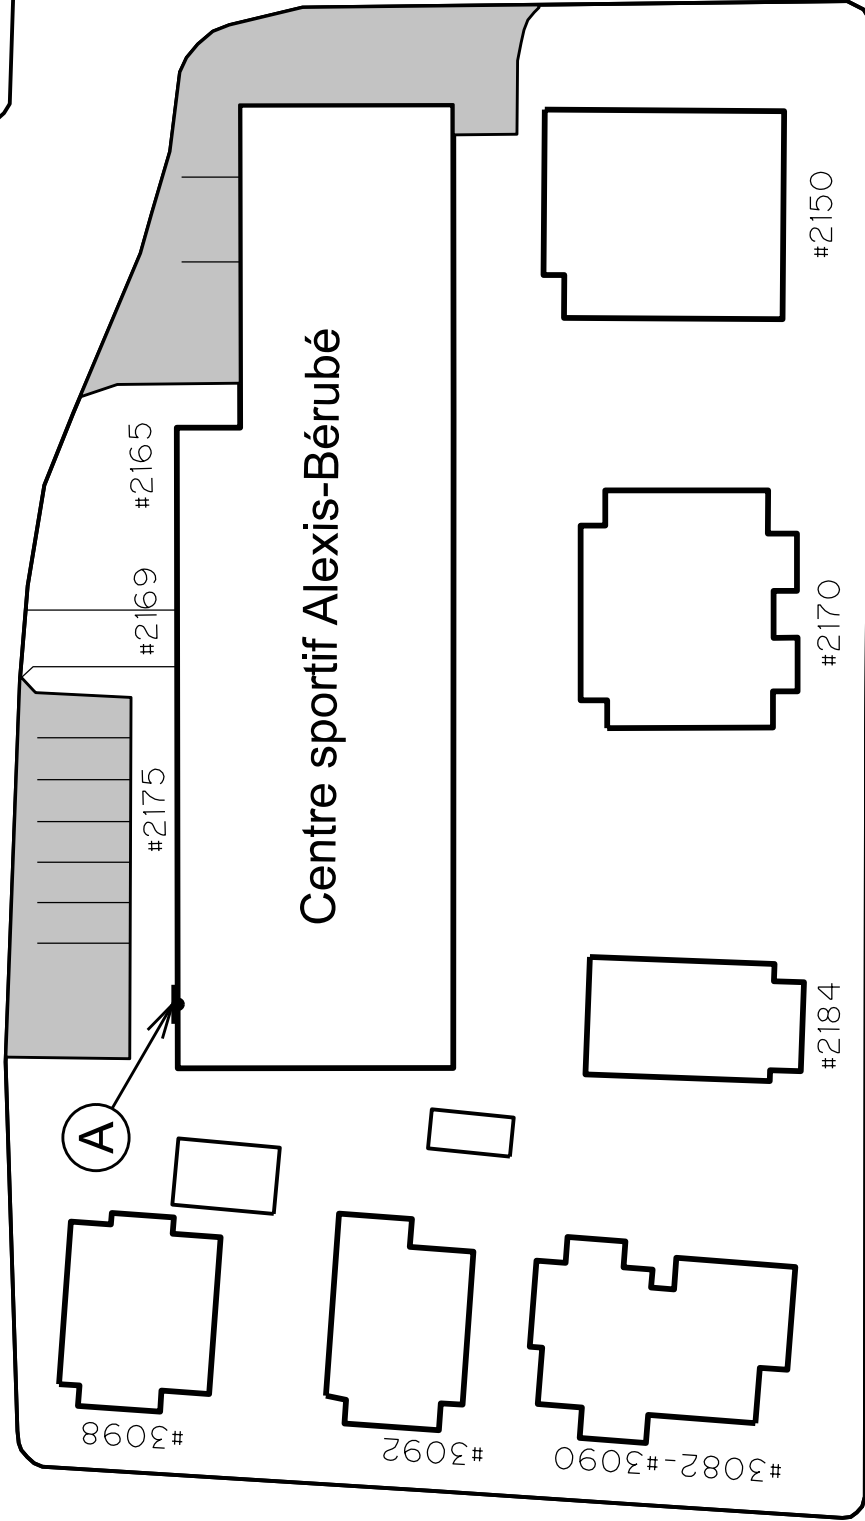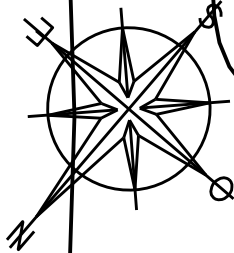

3098

3092

3082-#3090

#2184

#2170

#2150

#2175

#2169

#2165

A



Service de l'aménagement du territoire
Division du transport


Centre sportif Alexis-Bérubé

DESSINÉ E.S.T.P. PRÉPARÉ E.S.T.P.
RECOMMANDÉ _____
APPROUVÉ _____

ÉCHELLE 1:500

DATE 16 Mai 2014

PLAN ARR5-020

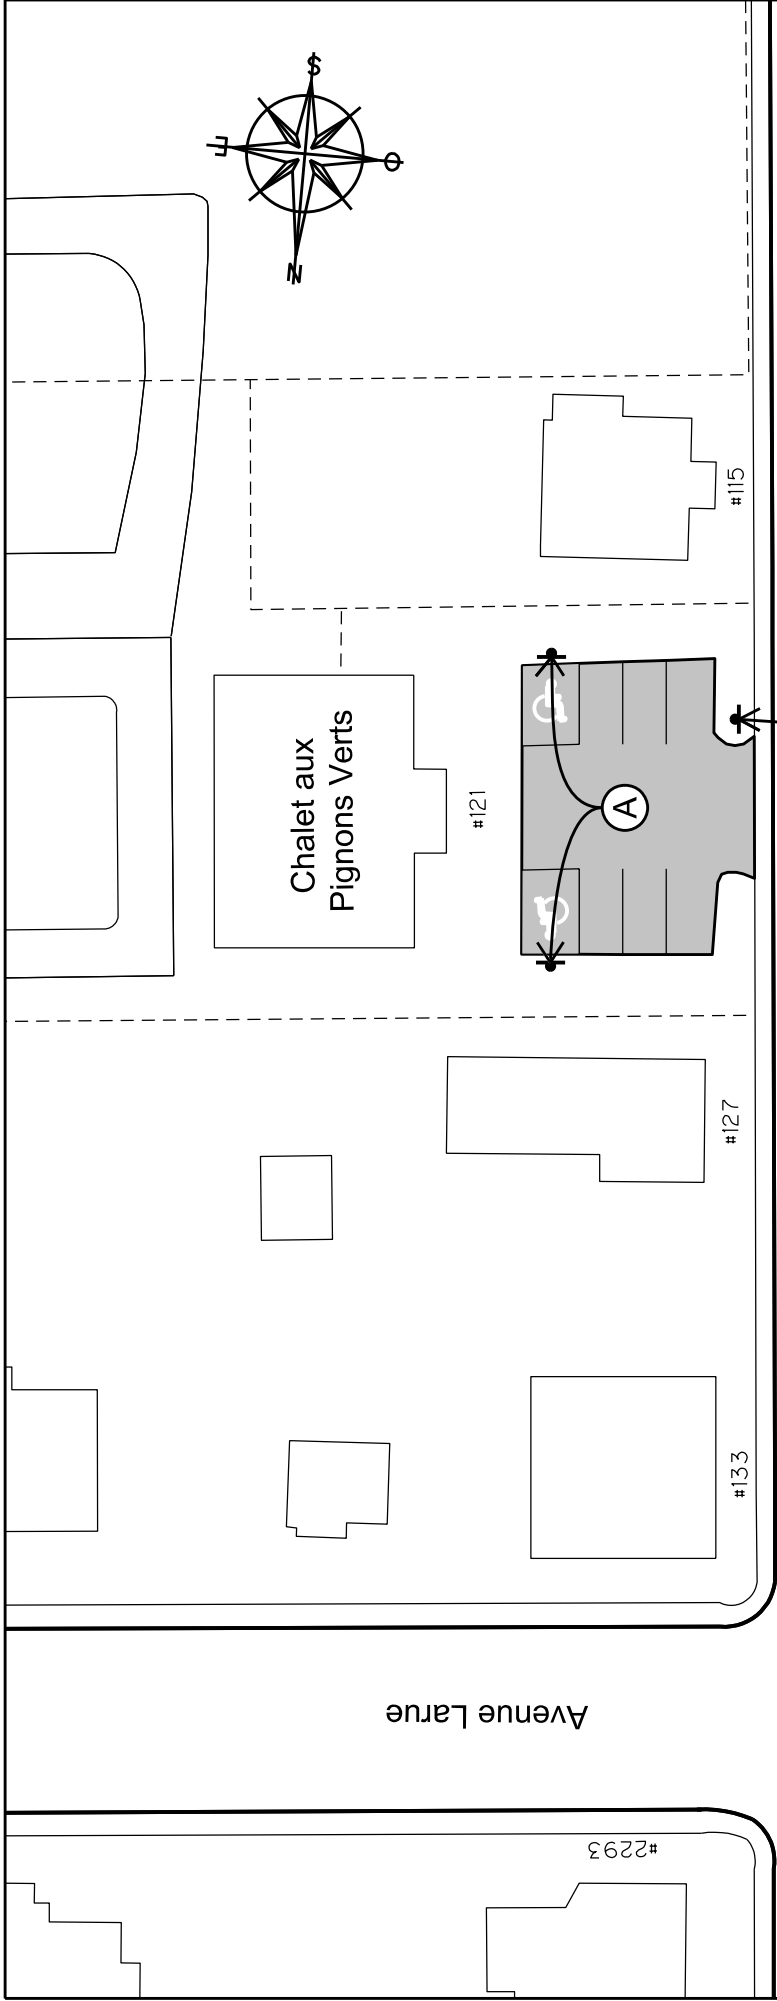

Rue Vachon

#2285

#132

#126

#122

#118

#114

#110

Service de l'aménagement du territoire
Division du transport

Chalet aux Pignons verts




DESSINÉ <u>E.S.T.P. PRÉPARÉ E.S.T.P.</u>	ÉCHELLE 1:500
RECOMMANDÉ _____	DATE 28 juillet 2014
APPROUVÉ _____	PLAN ARR5-021

(A)

(B)

Rue Antoine-
Gauthier

Rue du Méandre

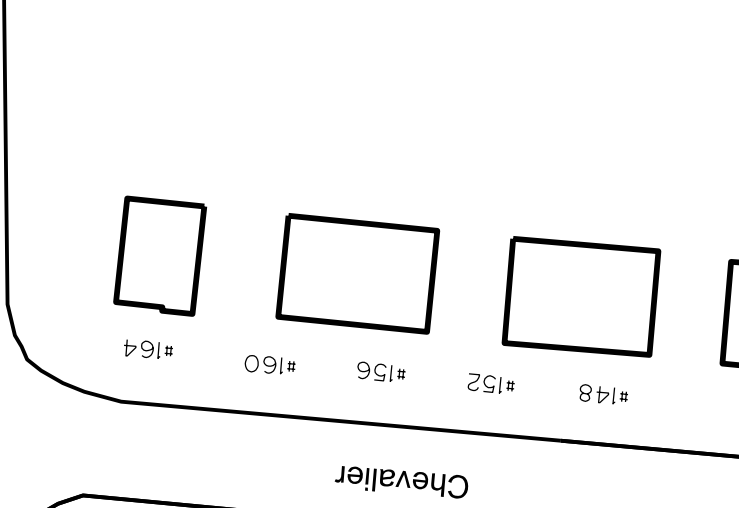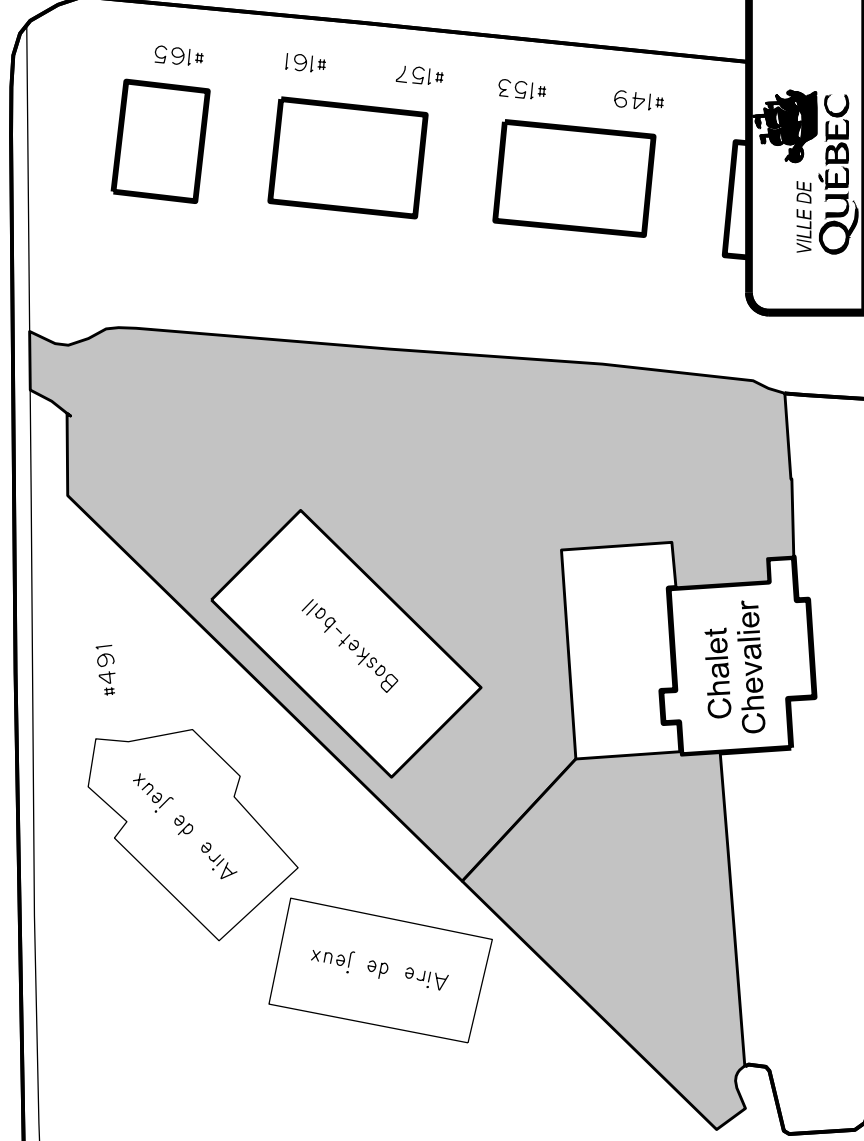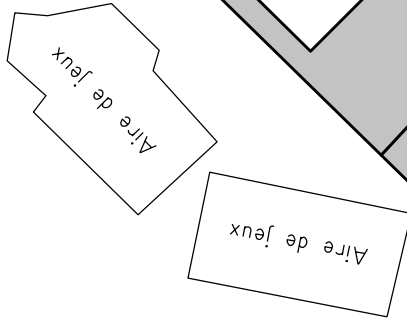

Service de l'aménagement du territoire
Division du transport

Chalet Chevalier


DESSINÉ E.S.T.P. PRÉPARÉ E.S.T.P.
RECOMMANDÉ _____
APPROUVÉ _____

ÉCHELLE 1:750

DATE 16 Mai 2014

PLAN ARR5-022

Terrain de balle

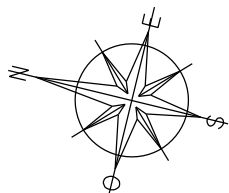

Rue Saint-Jules

#5

#20

Avenue Juchereau


A B A C

Chalet
du Buisson
#23

Rue Hugues-Pommier

#15

#11

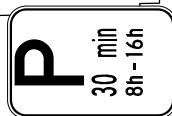

A

B

C

Service du transport
et de la mobilité intelligente.



Chalet du Buisson

ÉCHELLE 1 : 500

DATE 24 Octobre 2019

PLAN ARR5-004


DESSINÉ J.C. PRÉPARÉ S.D.

RECOMMANDÉ

APPROUVÉ

FICHER: ARR5-004.dgn

DOSSIER: PCE2019007

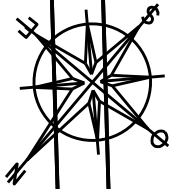

Avenue du Bourg-Royal

Chalet La Bourrasque

Pétanque

Jeux

Jeux

Parc de la Bourrasque

Basket-ball

Avenue
Alphonse-Dupuis

Avenue Mallet

#3290

#3300

#3308

#3314

#3309

#3260

#3320

#3340

#3346

#3343

#3335

#3329

#3321

#3319

Service de l'aménagement du territoire
Division du transport



Chalet La Bourrasque

DESSINÉ E.S.T.P. PRÉPARÉ E.S.T.P.


RECOMMANDÉ _____

APPROUVÉ _____

ÉCHELLE 1:750

DATE 16 Mai 2014

PLAN ARR5-023

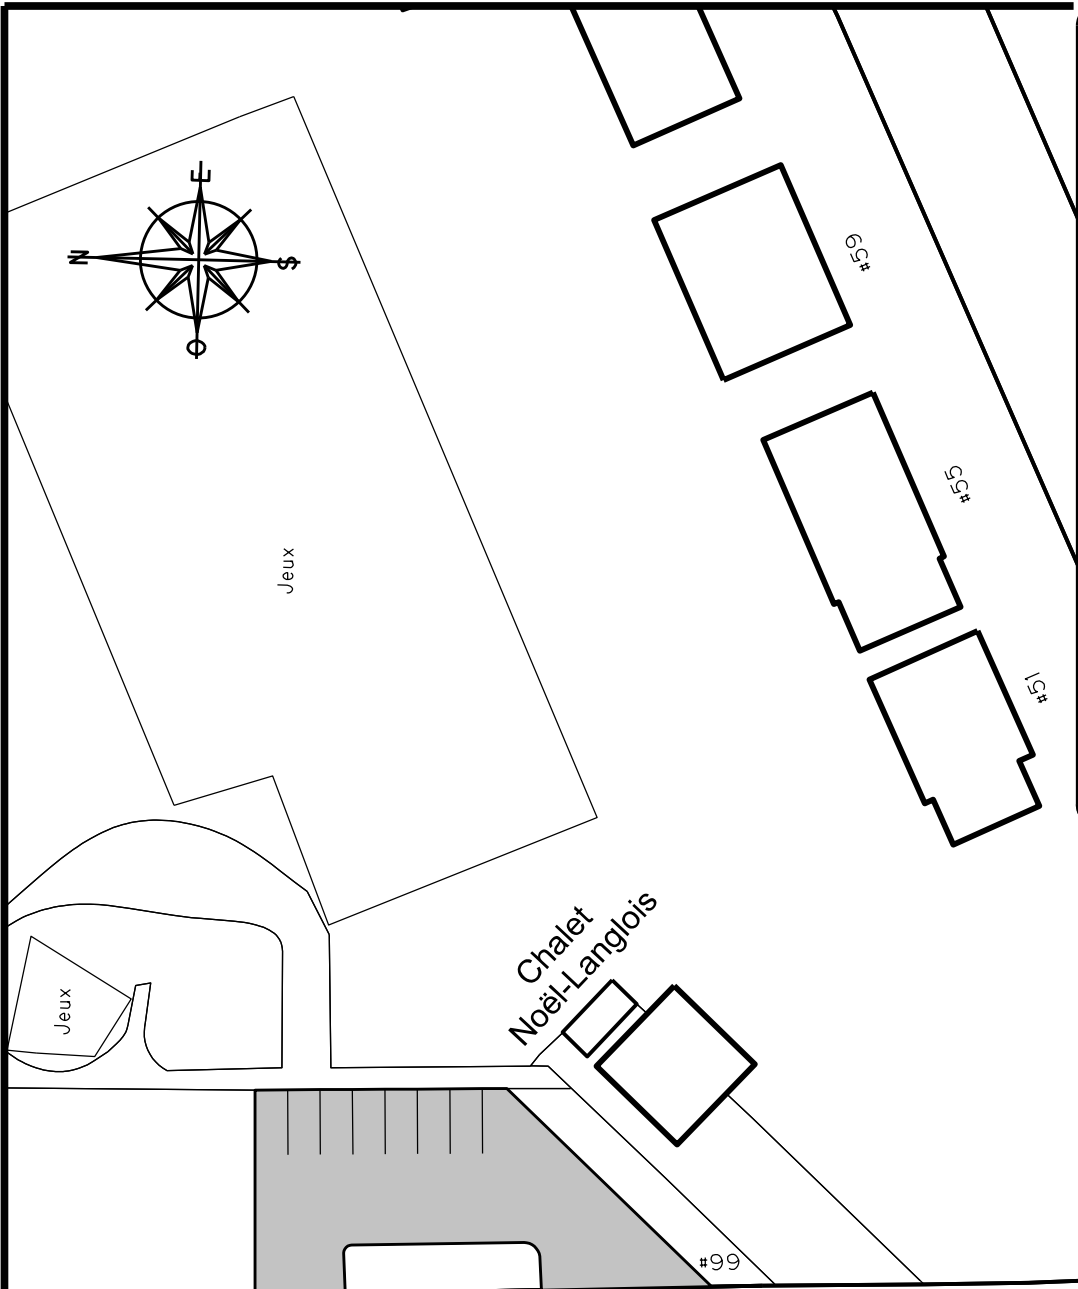

A hand-drawn map of a street layout. At the top, a horizontal line represents a street labeled "Rue de la Terrasse-Orléans". Below this street, there are five building footprints represented by black outlines. From left to right: a small square building, a rectangular building labeled "#100", a rectangular building with a small notch on its top-left corner labeled "#102", a rectangular building labeled "#104", and a tall, narrow rectangular building labeled "#43" on its right side. The buildings are arranged along a curved line that represents the street's edge.

Rue Latouche




Chalet Noël-Langlois

DESSINÉ E.S.T.P. PRÉPARÉ E.S.T.P.

ÉCHELLE 1:600

RECOMMANDÉ	DATE	16 Mai 2014
------------	------	-------------

PLAN ARR5-024

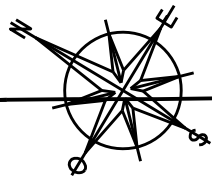

Avenue du Sanctuaire

Chemin Royal

Avenue Renouard

#3295

#3275

Avenue Saint-Georges

#3300

Terrains de tennis

Parc Saint-Ignace

Chalet
Saint-Ignace

Aire de jeux

École Spécialisée du Nouvel Horizon



Service de l'aménagement du territoire
Division du transport

Chalet Saint-Ignace

DESSINÉ E.S.T.P. PRÉPARÉ E.S.T.P.




ÉCHELLE 1:750

RECOMMANDÉ _____

DATE 16 Mai 2014

APPROUVÉ _____

PLAN ARR5-025

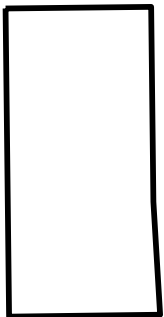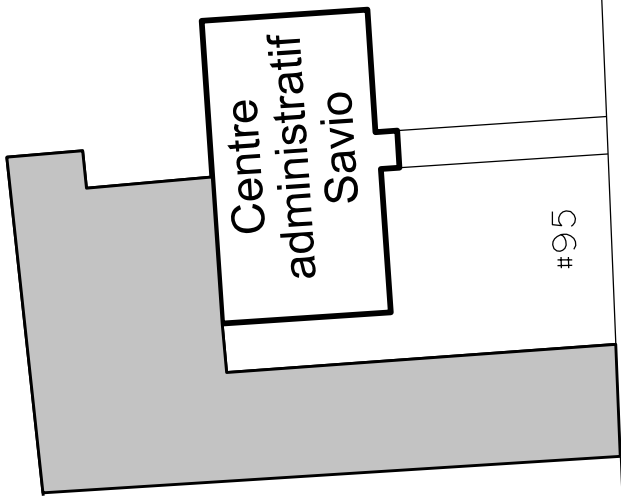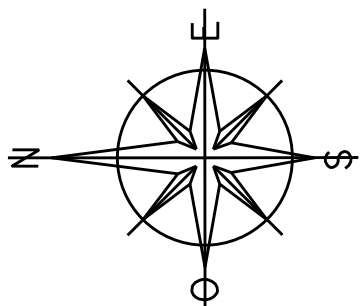

Rue Savio

Rue Belhumeur



Service de l'aménagement du territoire
Division du transport

Chalet Savio


DESSINÉ E.S.T.P. PRÉPARÉ E.S.T.P.
RECOMMANDÉ _____
APPROUVÉ _____

ÉCHELLE 1:500


DATE 16 Mai 2014


PLAN ARR5-026


#84

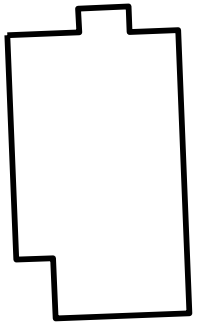


#86

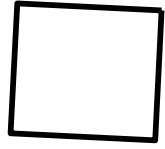

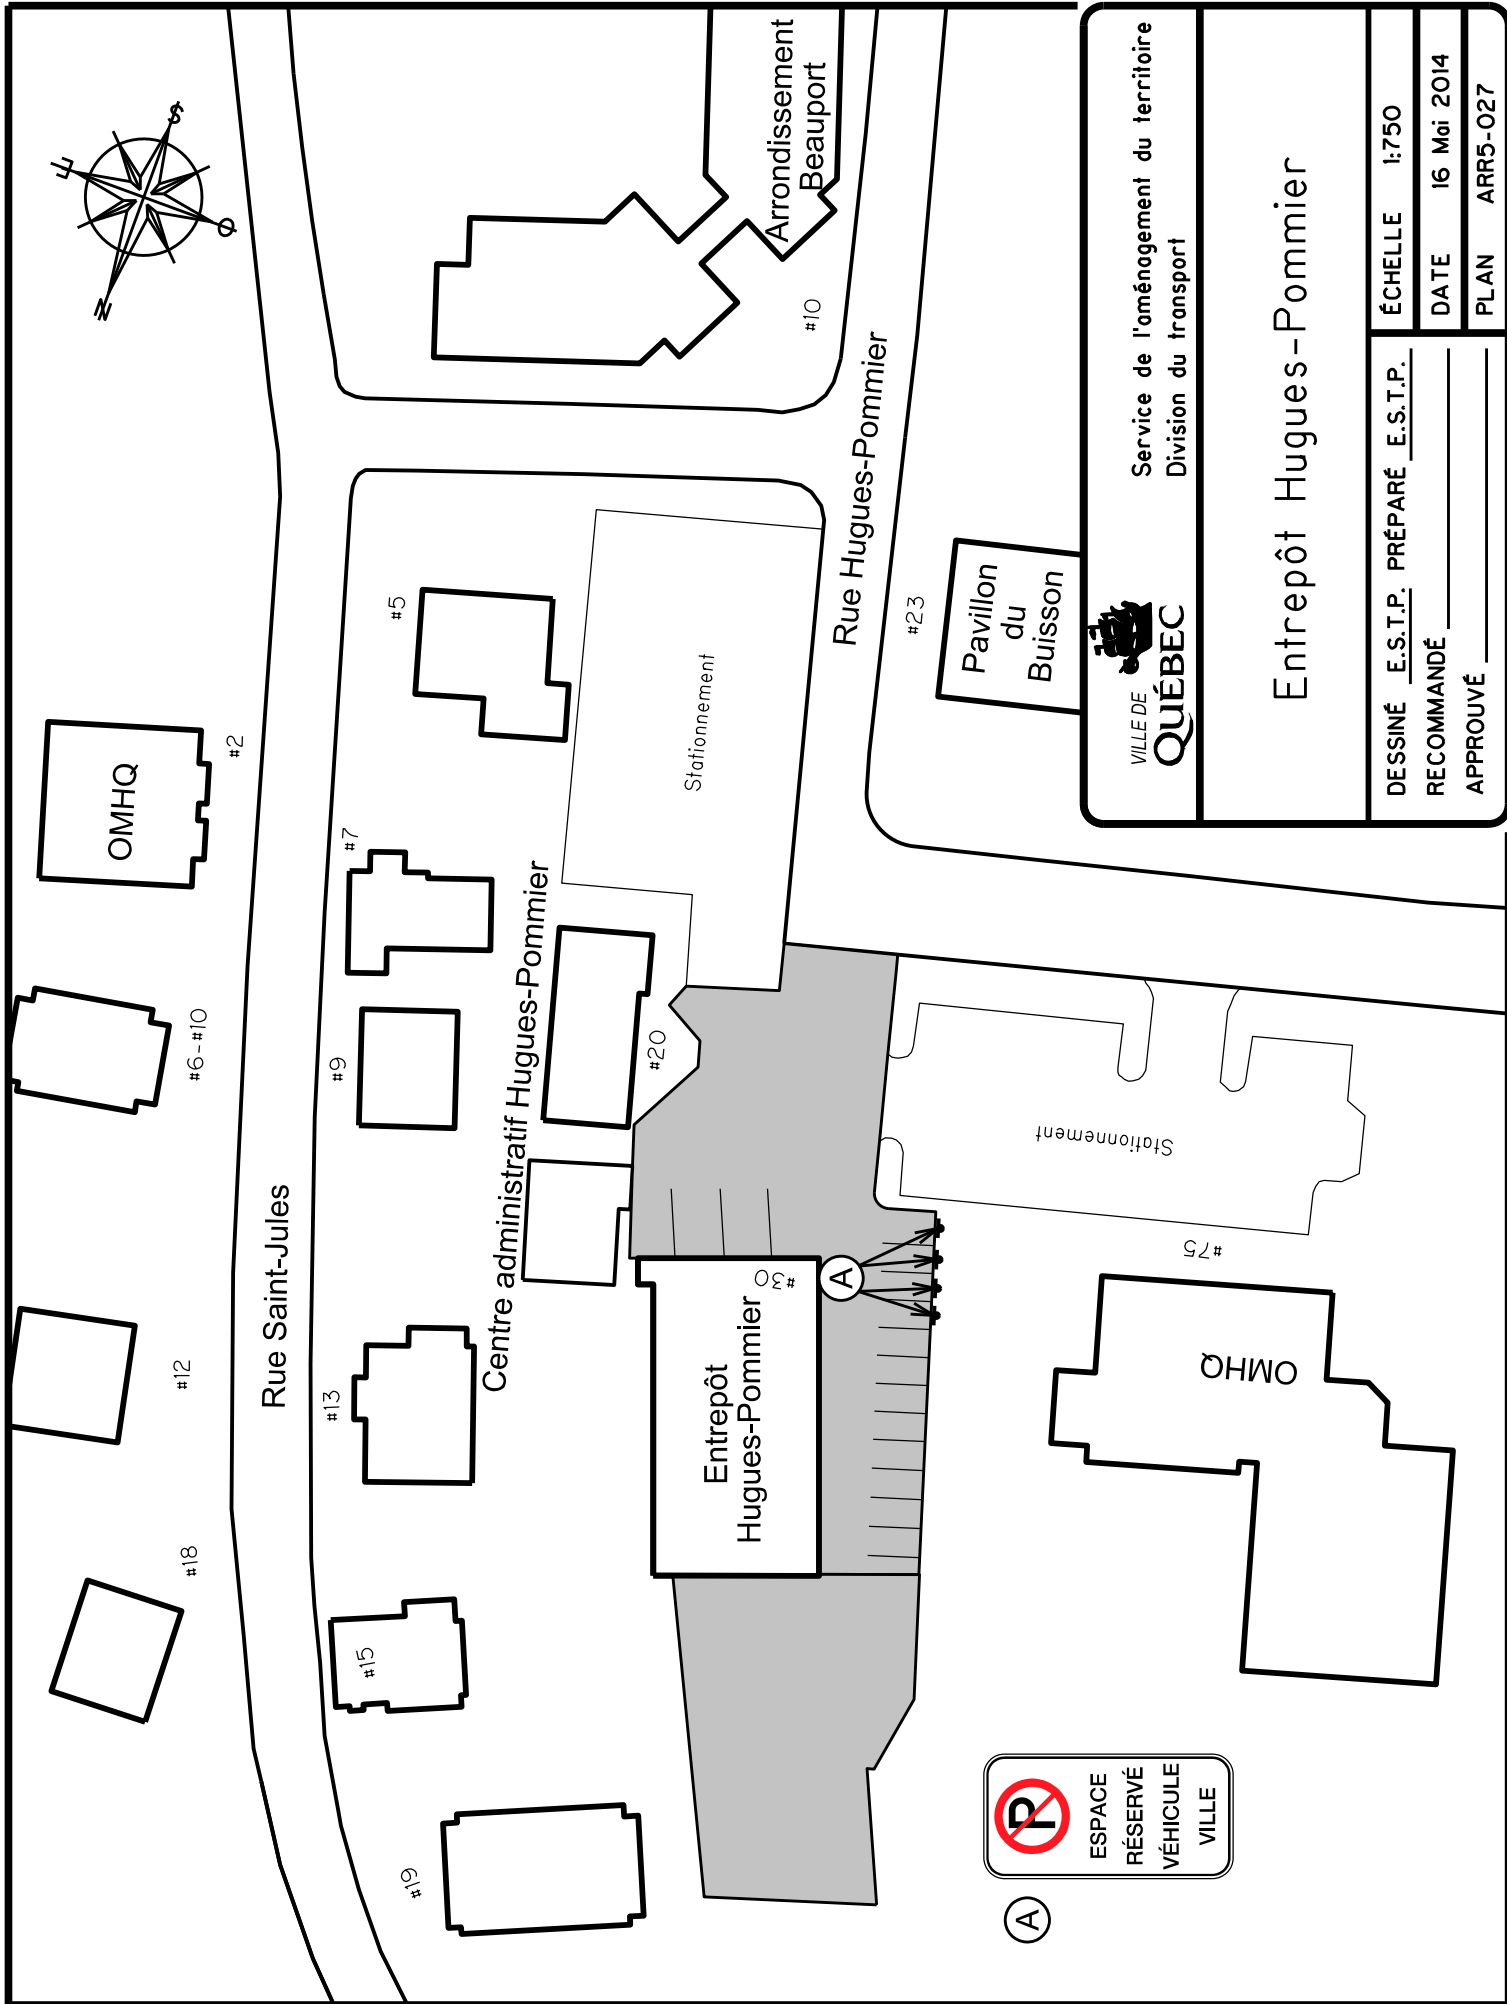

 VILLE DE QUÉBEC	Service de l'aménagement du territoire Division du transport	
	Entrepôt Hugues-Pommier	
DESSINÉ <u>E.S.T.P. PRÉPARÉ</u> <u>E.S.T.P.</u>	ÉCHELLE	1:750
RECOMMANDÉ _____	DATE	16 Mai 2014
APPROUVÉ _____	PLAN	ARR5-027

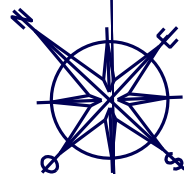

Rue Cambronne

Rivière Beauport

Rue du Jardin-des-Cascades

Avenue des Cascades

#215

#210

#220

#230

#240



Service du transport
et de la mobilité intelligente

Halte Armand-Grenier



DESSINÉ M.L. PRÉPARÉ S.D.


RECOMMANDÉ

FICHER PCE2019/2019008

ÉCHELLE 1:750

DATE 14 Mars 2019

PLAN ARR5-028

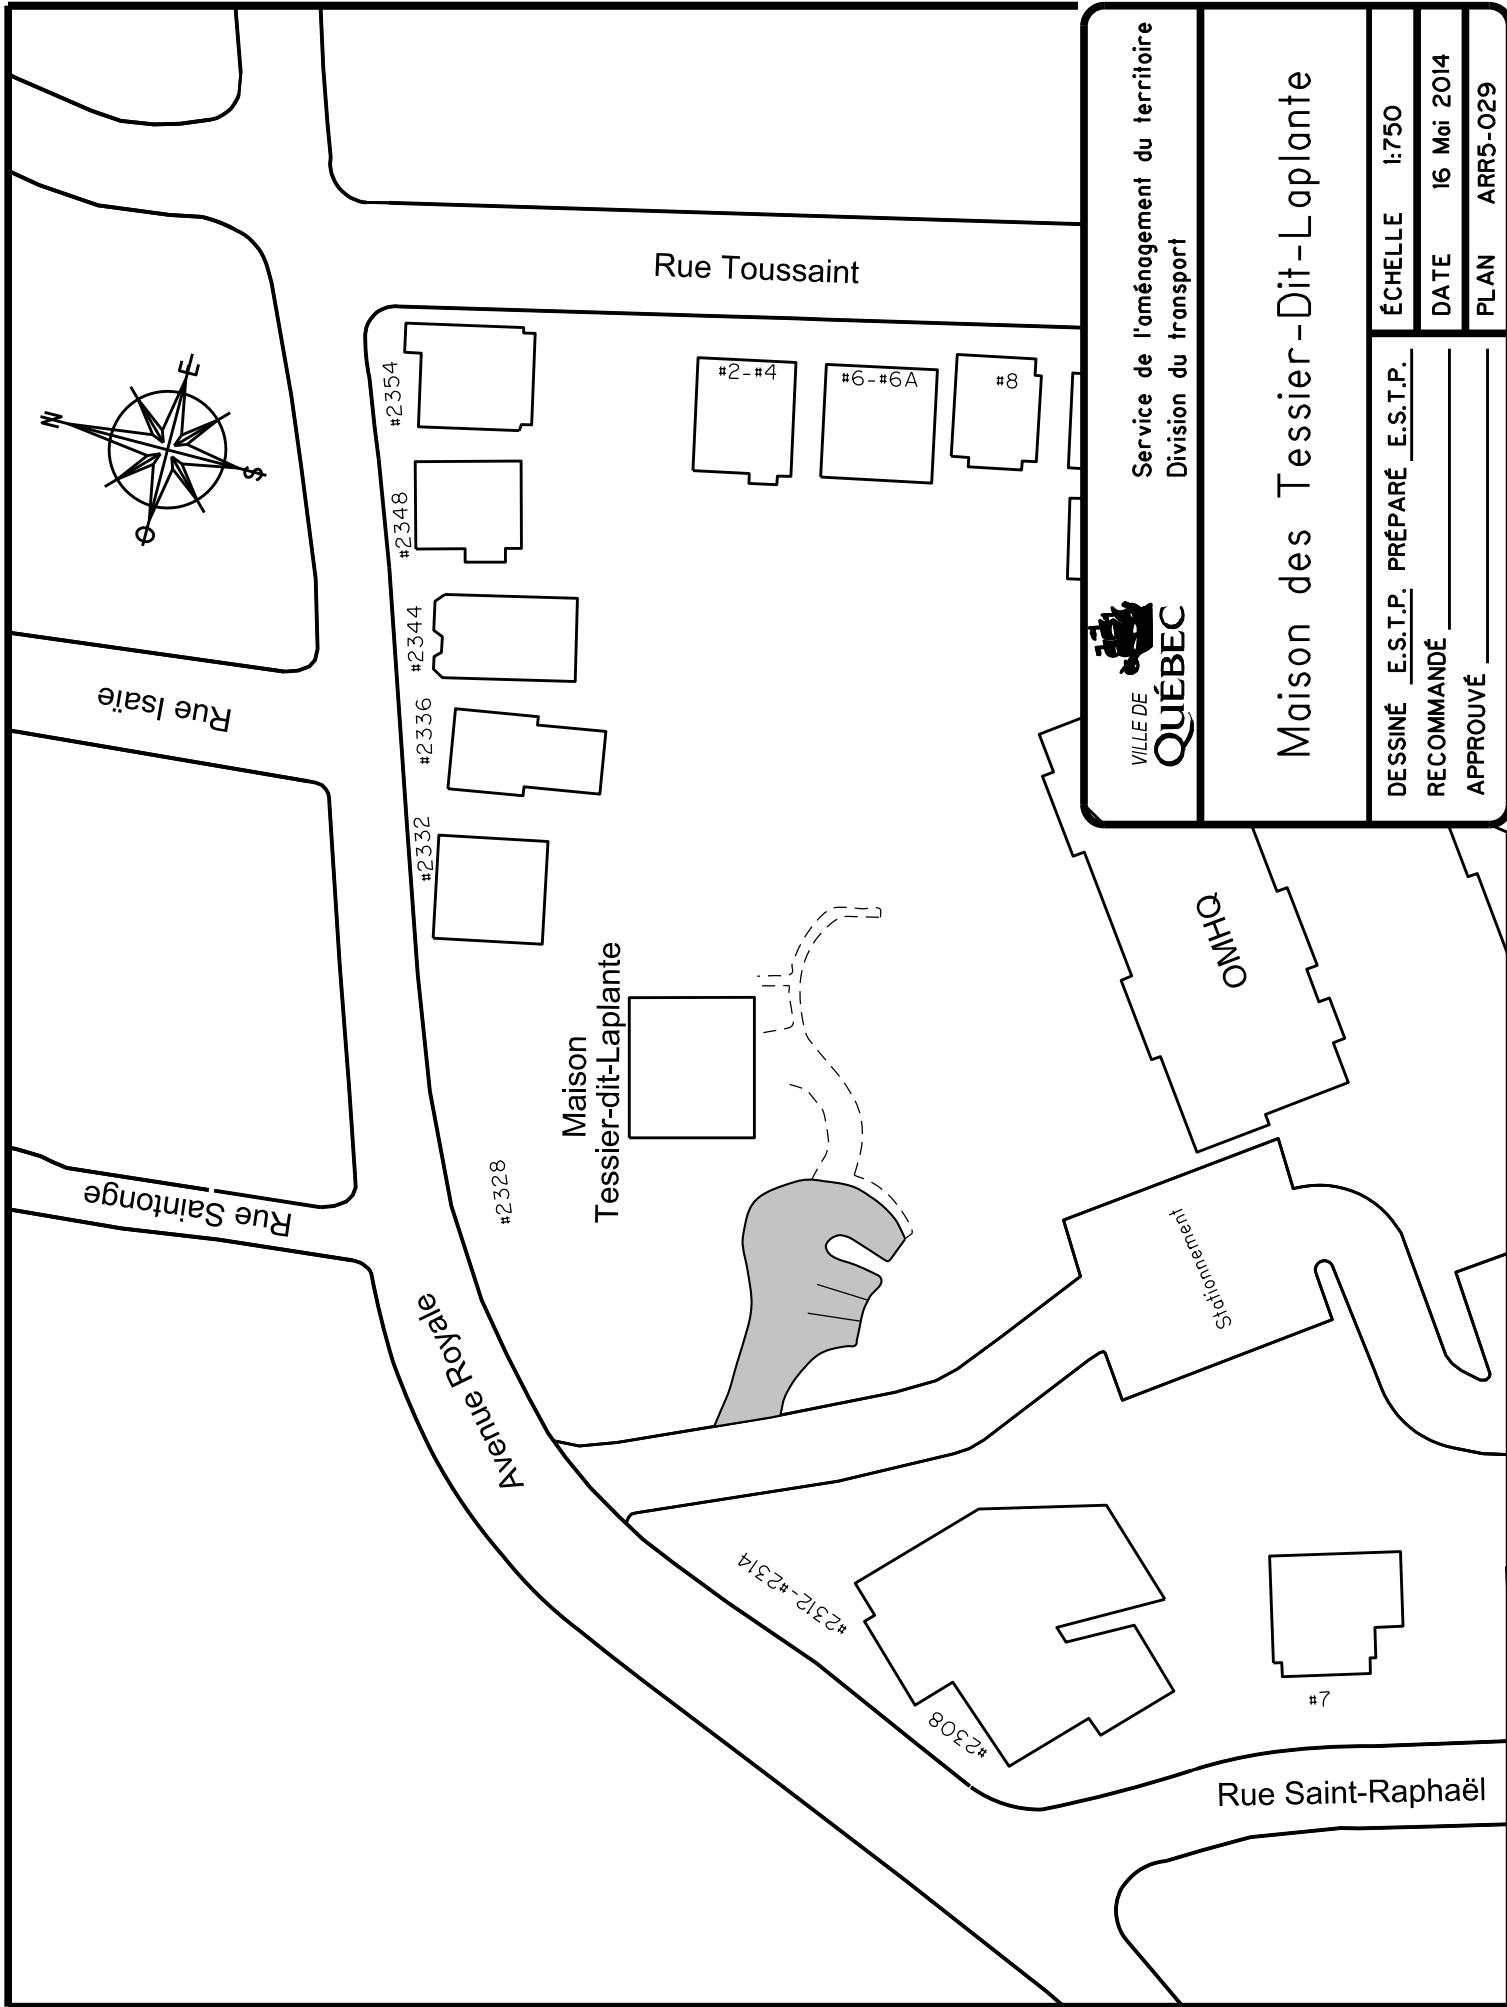


Service de l'aménagement du territoire
Division du transport

Maison des Tessier-Dit-Laplante

DESSINÉ E.S.T.P. PRÉPARÉ E.S.T.P.
RECOMMANDÉ _____
APPROUVÉ _____

ÉCHELLE 1:750
DATE 16 Mai 2014
PLAN ARR5-029

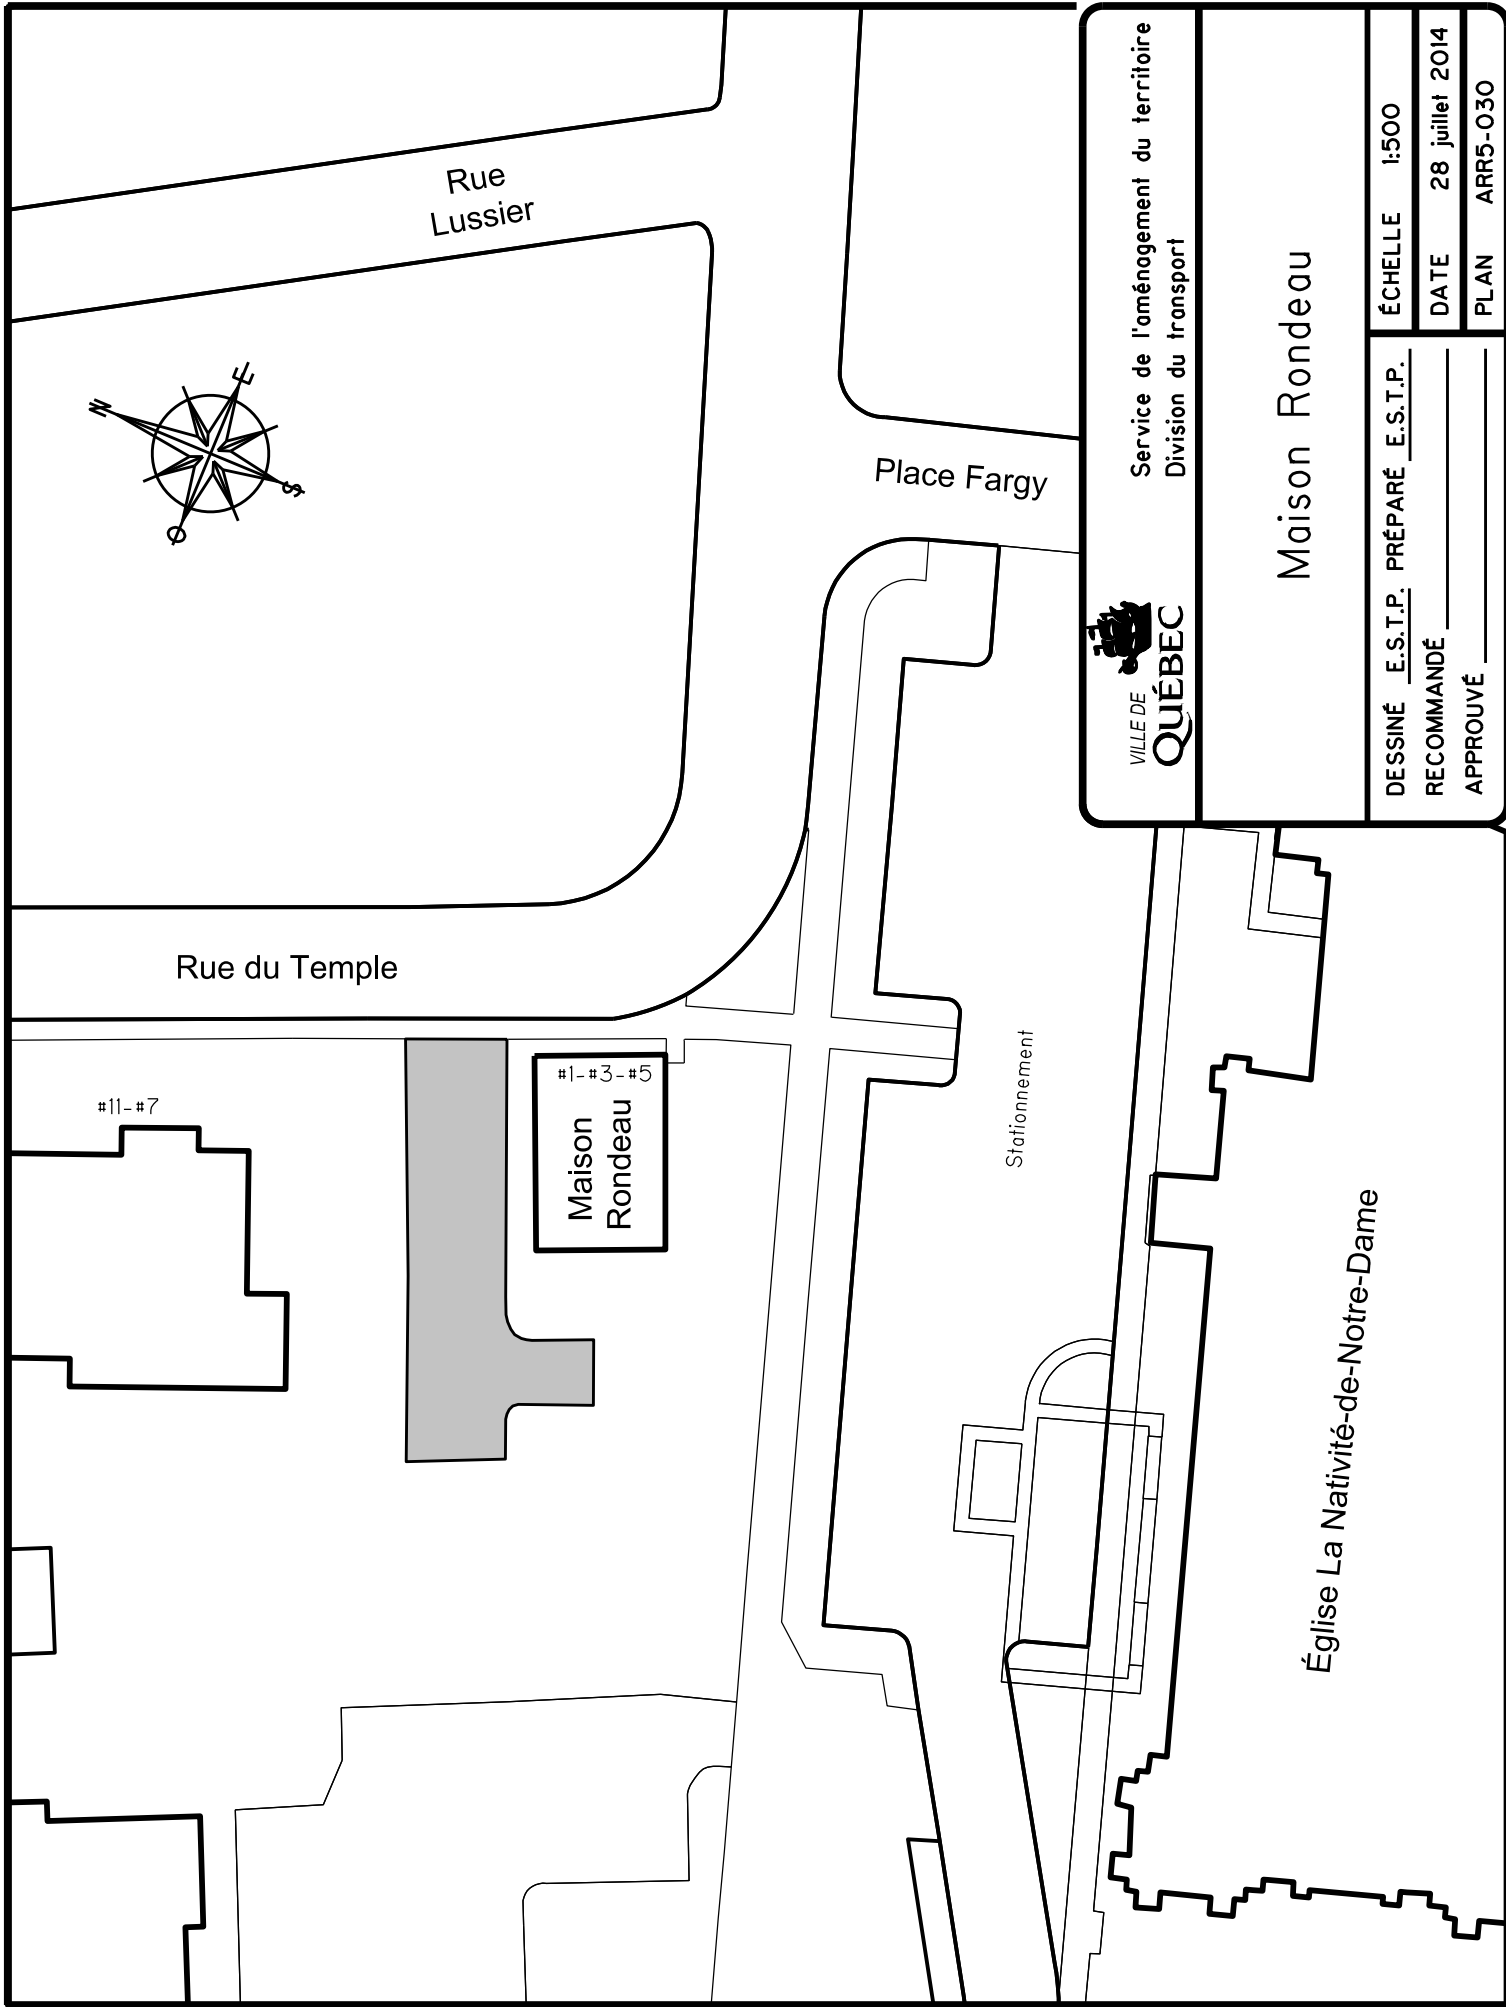


Service de l'aménagement du territoire
Division du transport

Maison Rondeau

DESSINÉ	E.S.T.P.	PRÉPARÉ	E.S.T.P.
RECOMMANDÉ			
APPROUVÉ			

ÉCHELLE	1:500
DATE	28 juillet 2014
PLAN	ARR5-O30

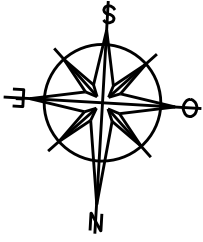

Rue Caplet

Rue Cambert

#251

#255

#259

#261

#267

#271

#275

#279

#283

Stationnement

Stationnement

#250




A

Centre
des loisirs
Cambert

Jeux

Jeux

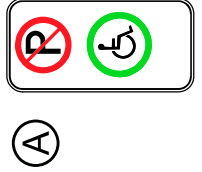

A



Service de l'aménagement du territoire
Division du transport

Parc Cambert

DESSINÉ E.S.T.P. PRÉPARÉ E.S.T.P.

RECOMMANDÉ _____


APPROUVÉ _____



ÉCHELLE 1:750

DATE 27 octobre 2014

PLAN ARR5-O31

PLAN ARR5-032

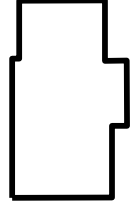

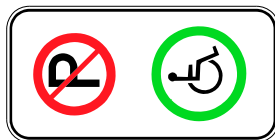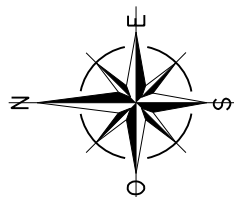

A

Parc Étienne-Parent

Aire de jeux

Piscine

2010

Piscine Gifford

Basket-ball

Aire de jeux

#3400

A



Service du transport
et de la mobilité intelligente.

Stationnement Parc Étienne-Parent

DESSINÉ J.C. PRÉPARÉ S.D.

RECOMMANDÉ

FICHIER


ÉCHELLE 1 : 1000

DATE 24 Octobre 2019

PLAN ARR5-034

Stationnement

Rue Marie-Louise-Narmette

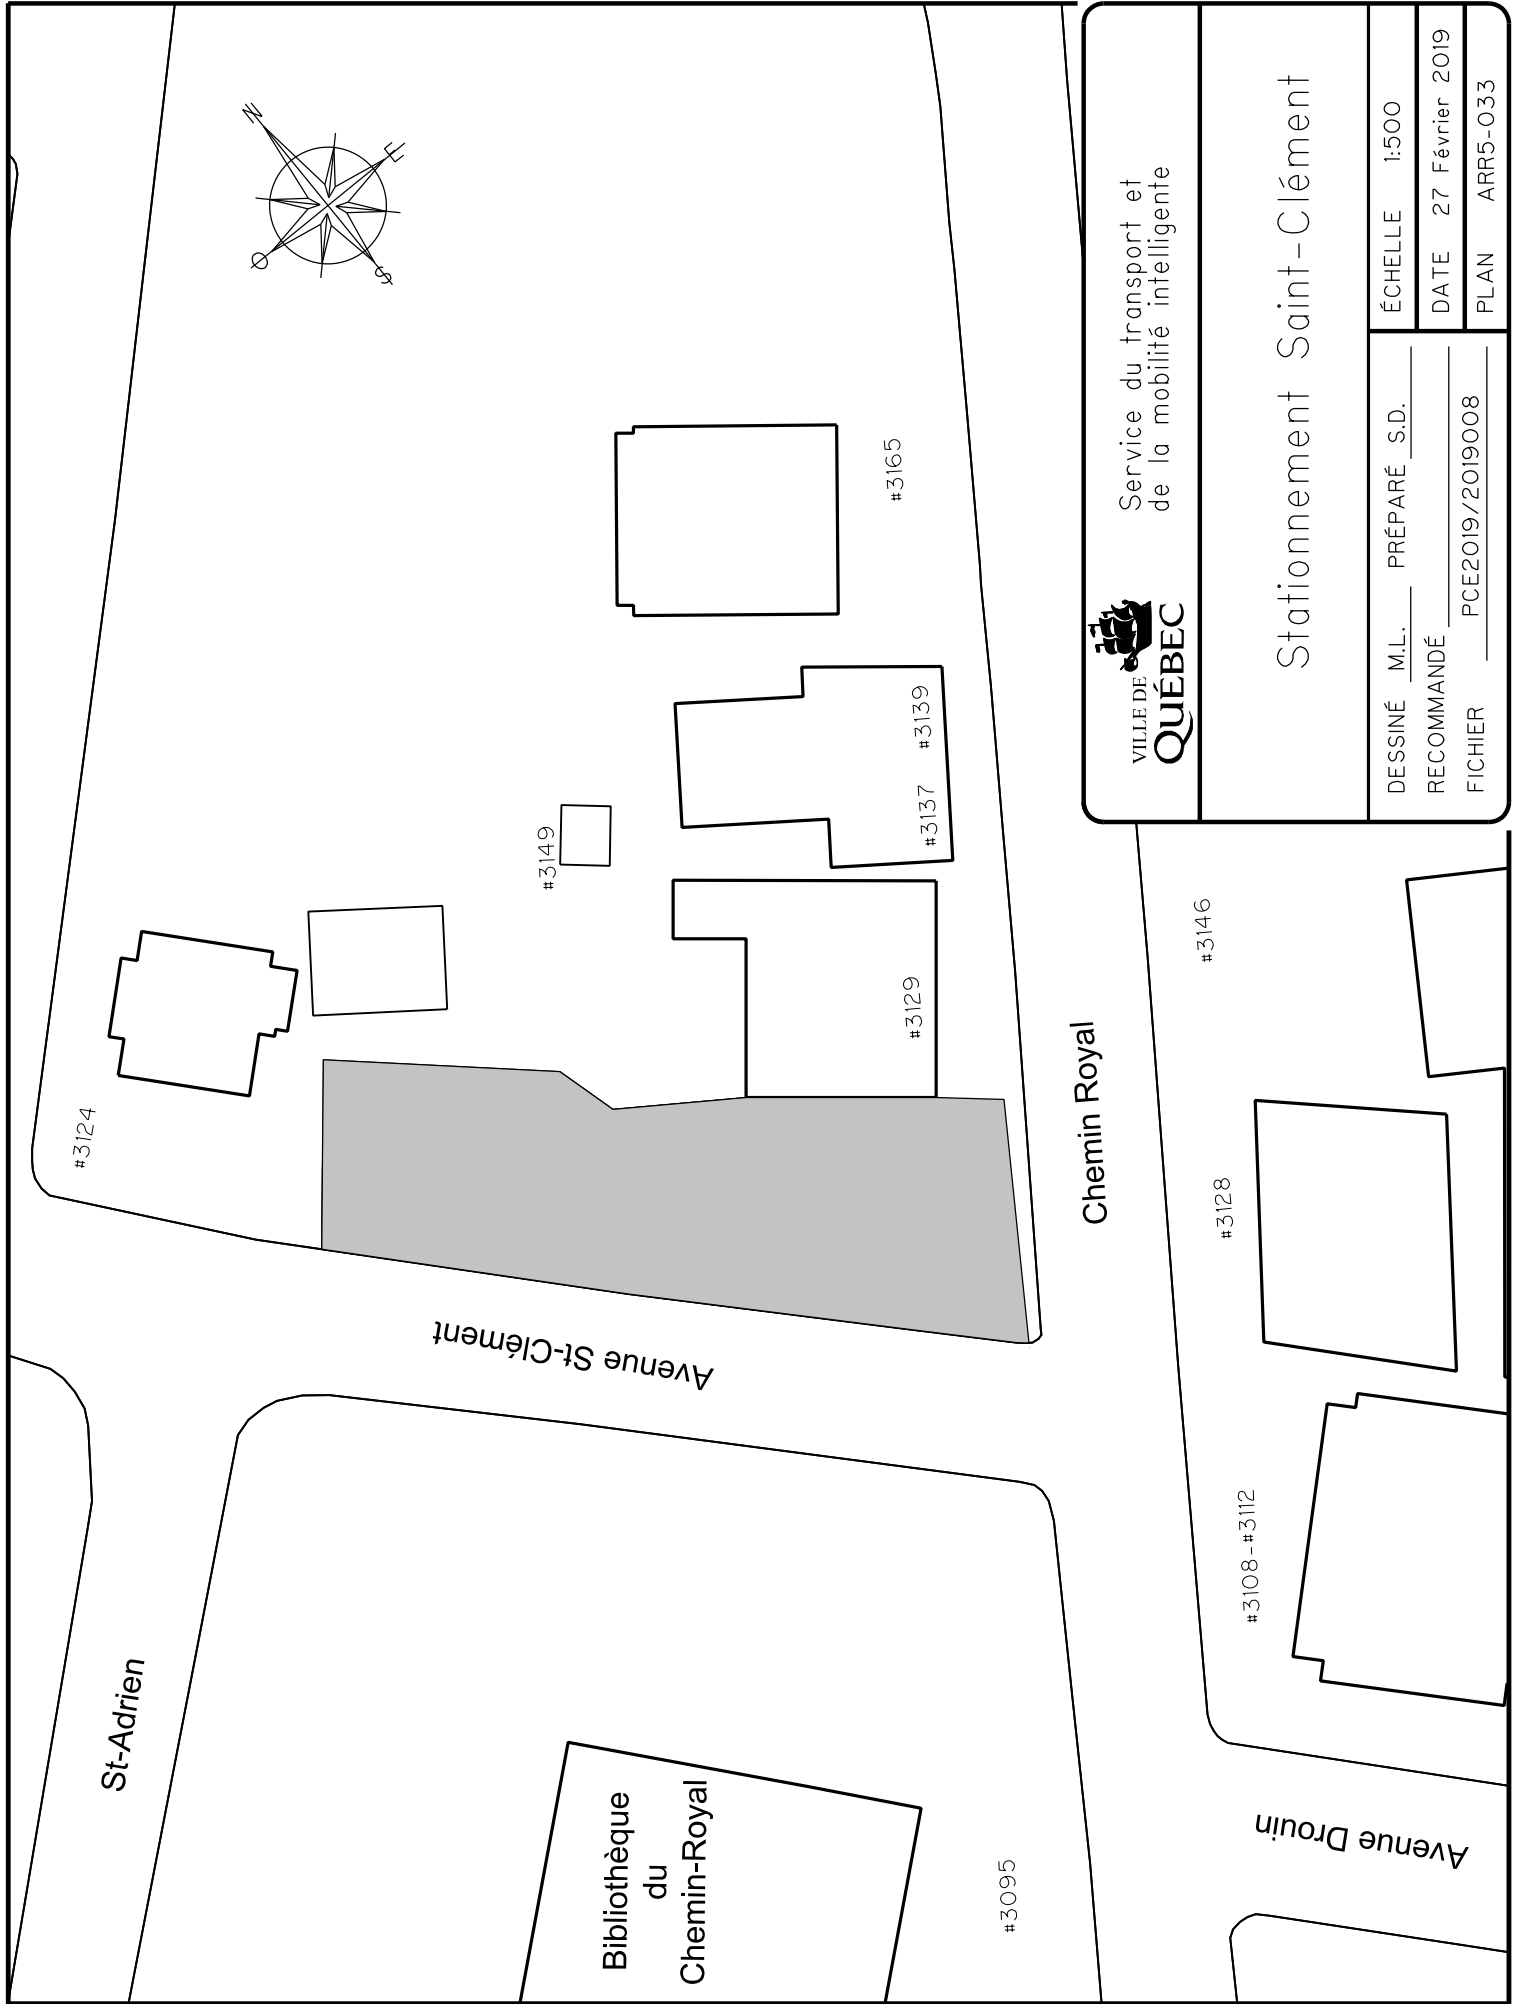

Service du transport et
de la mobilité intelligente

Stationnement Saint-Clément

DESSINÉ M.L. PRÉPARÉ S.D.
RECOMMANDÉ
FICHIER PCE2019/2019008

ÉCHELLE 1:500

DATE 27 Février 2019

PLAN ARR5-033